Firmato digitalmente da
Dino Bonadies
O = Ordine degli Ingegneri della Provincia di Perugia
C = IT

Firmato digitalmente da
Enrica Rasimelli
O = Ordine degli Architetti di Perugia
C = IT

Firmato digitalmente da
Stefano Piazzoli
O = Ordine dei Geologi della Regione Umbria
C = IT

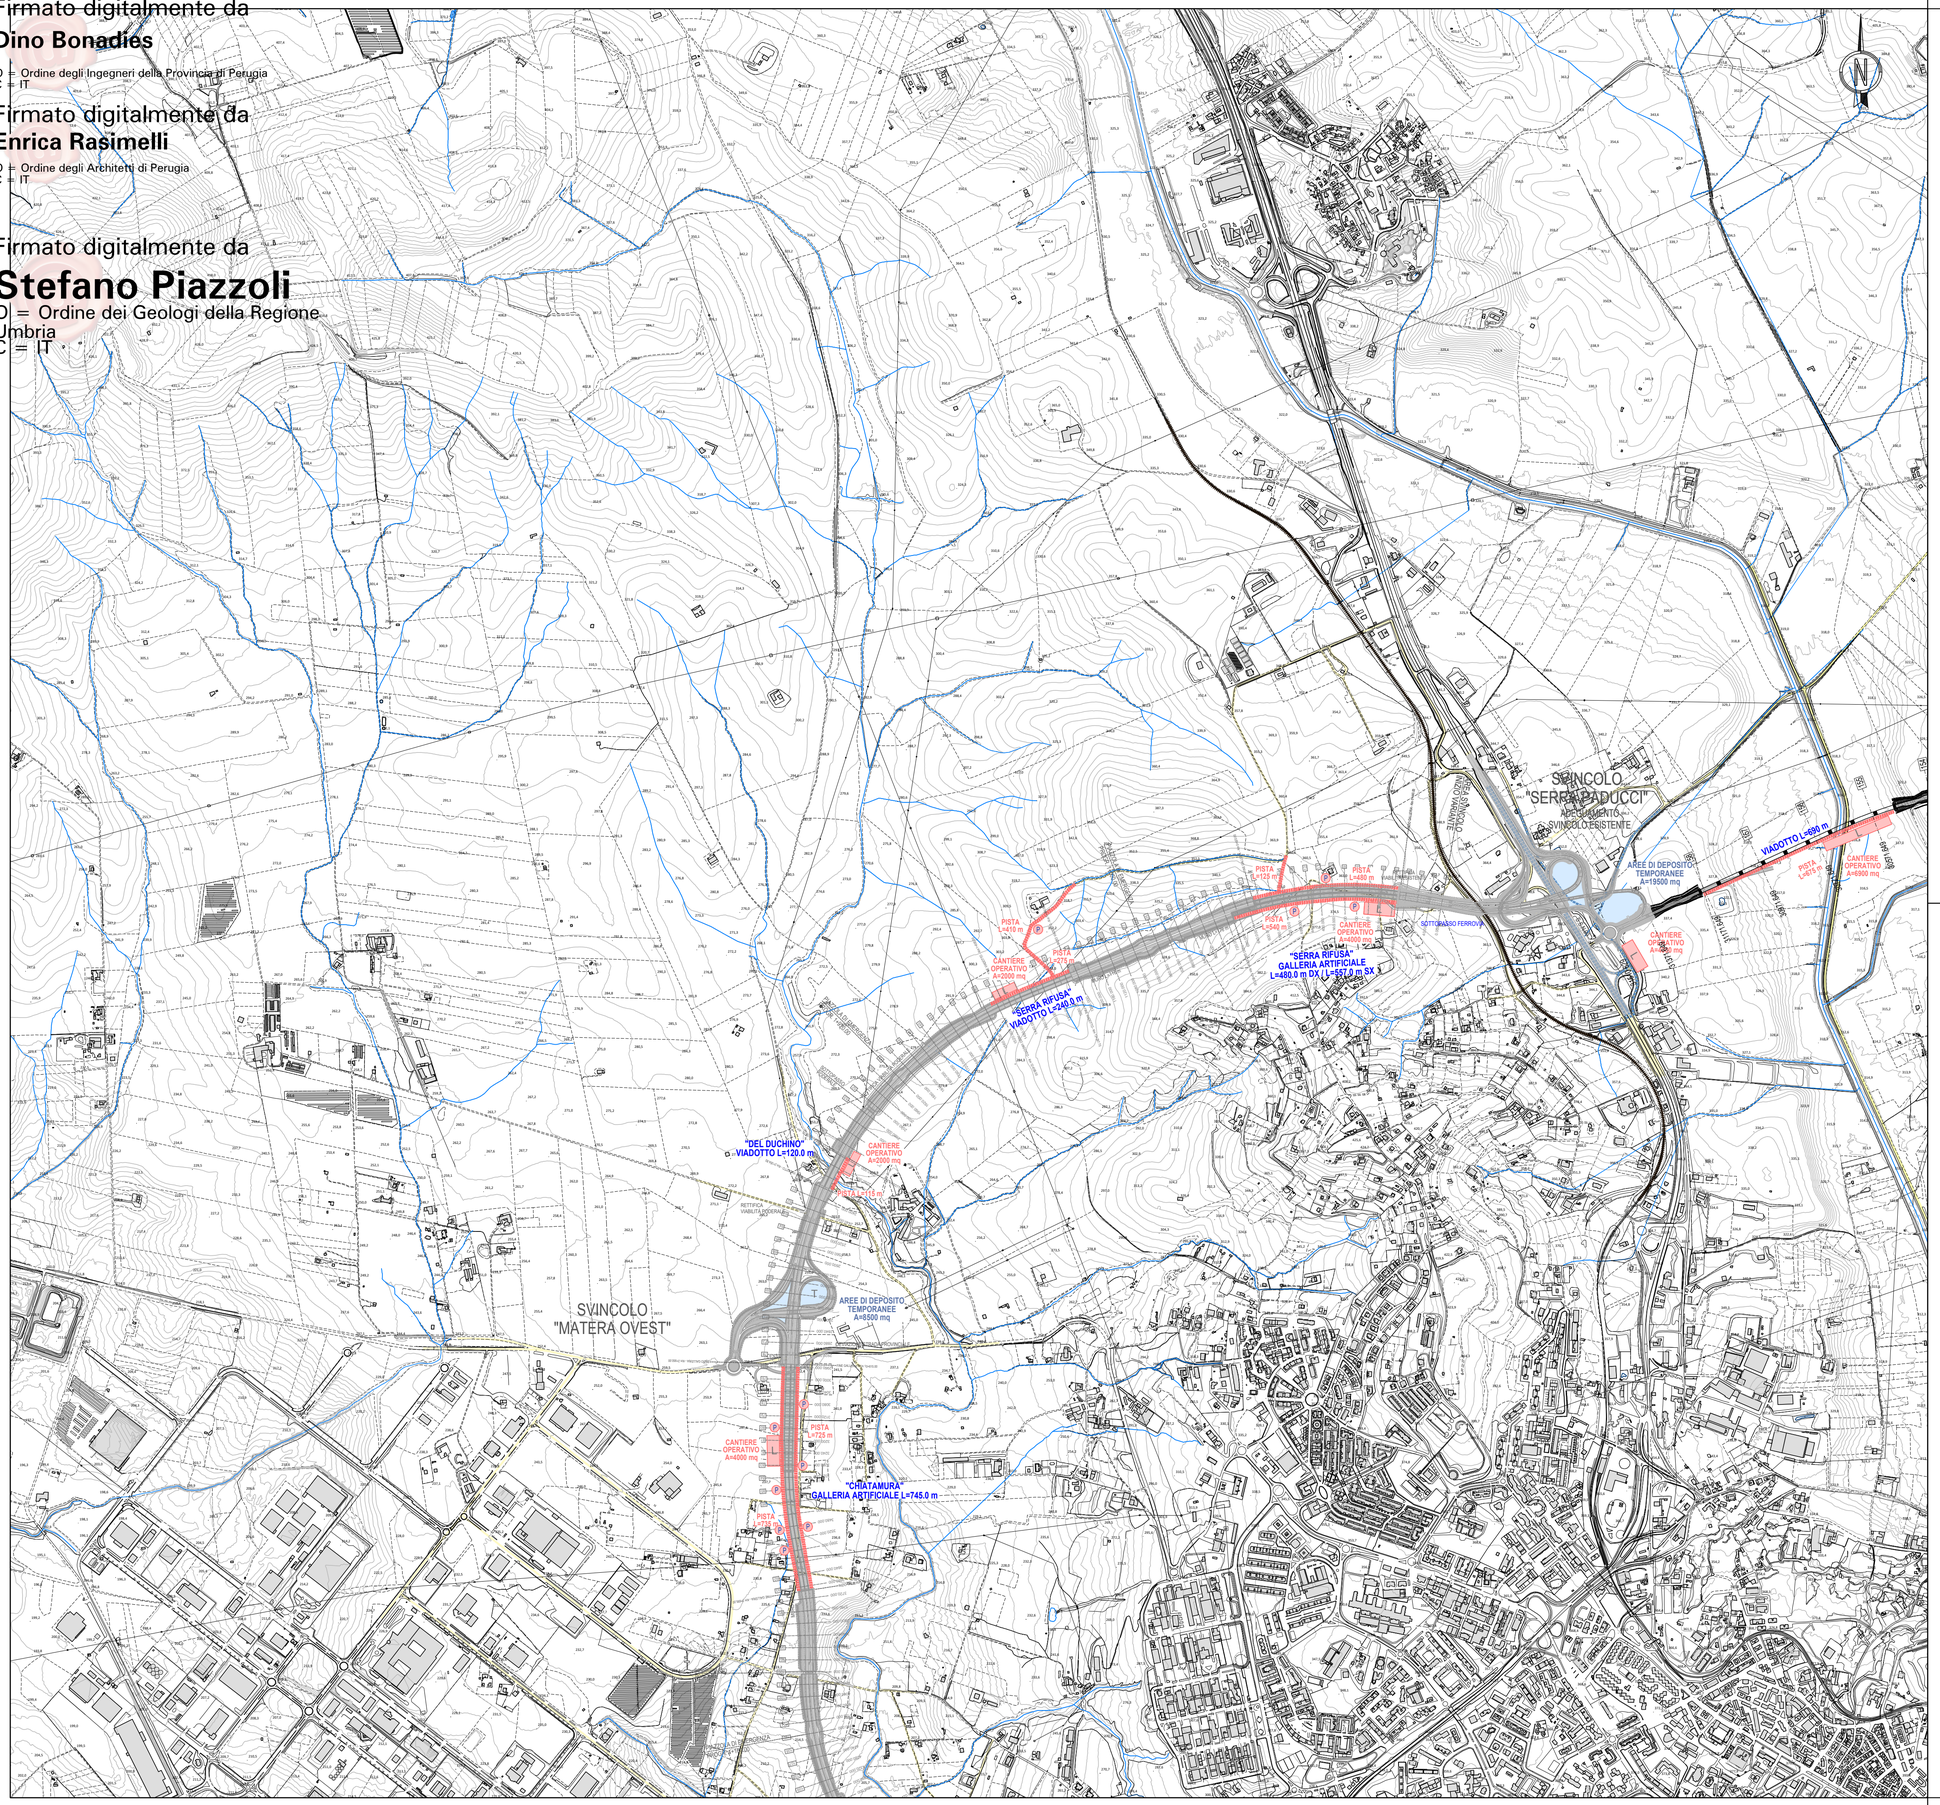

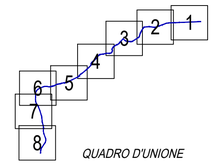

QUADRO D'UNIONE

LEGENDA

- VIABILITÀ ESISTENTE
- P — CANTIERE PRINCIPALE
- S — CANTIERE SECONDARIO
- T — AREA DI DEPOSITO TEMPORANEA
- L — CANTIERE OPERATIVO
- PISTA DI CANTIERE
- P — PIAZZOLA DI SCAMBIO
- RETICOLO IDROGRAFCO

Anas SpA

Direzione Centrale Progettazione

COLLEGAMENTO MEDIANO "MURGIA –POLLINO"

TRATTO GIOIA DEL COLLE – MATERA – FERRANDINA – PISTICCI
BY–PASS DI MATERA

PROGETTO DI FATTIBILITÀ TECNICO ECONOMICA

IL PROGETTISTA
Dott. Ing. Dino Bonadies
Ordine Ingegneri Provincia di Perugia n° A829

IL GEOLOGO:
Dott. Geol. Stefano Piazzoli
Ordine Geologi Regione Umbria n° 107

IL RESPONSABILE DEL S.I.A.
Dott. Arch. Enrica Rasimelli
Ordine Architetti, Paesaggisti, Pianificatori e Conservatori
Provincia di Perugia n° 430

IL COORDINATORE PER LA SICUREZZA IN FASE DI PROGETTAZIONE
Dott. Ing. Dino Bonadies
Ordine Ingegneri Provincia di Perugia n° A829

IL GRUPPO DI PROGETTAZIONE:

MANDATARIA — Ing. D. BONADIES, Ing. M. RASIMELLI, Ing. P. LOSPENNATO, Ing. S. PELLEGRINI, Ing. M. PROCACCI, Ing. R. CERQUIGLINI, Ing. M. CARAFFINI, Geom. M. BINAGLIA

MANDANTE — Ing. N. SARACA, Ing. A. NUNZIATI, Ing. M. PROIETTI

MANDANTE — Ing. L. MONTERISI, Ing. G. CICIRIELLO

MANDANTE — Ing. F. PACCAPELO, Ing. S. GIOTTA

VISTO: IL RESPONSABILE DEL PROCEDIMENTO	VISTO: IL VICE DIRETTORE AREA INGEGNERIA SPECIALISTICA	VISTO: IL RESPONSABILE DI AREA	PROTOCOLLO	DATA
– –	– –	– –		

GESTIONE DELLE MATERIE

PLANIMETRIA CON UBICAZIONE DELLE AREE DI CANTIERE E DEPOSITO TEMPORANEO

TAV. 6 DI 8

CODICE PROGETTO	CODICE FILE	REVISIONE	SCALA:
PZ138	T00_IA00_CAN_PL06_B		
PROGETTO: LO715Z — LIV. PROG. — N. PROG. 0020	CODICE ELAB. T00IA00CANPL06	B	1:10.000

Revisione	Descrizione	Data	Redatto	Verificato	Approvato
B	AGGIORNAMENTO	GENNAIO 2022	PIAZZOLI	LOSPENNATO	BONADIES
A	PRIMA EMISSIONE	SETTEMBRE 2020	PIAZZOLI	LOSPENNATO	BONADIES