



TAV. 05 - SCALA 1:10.000

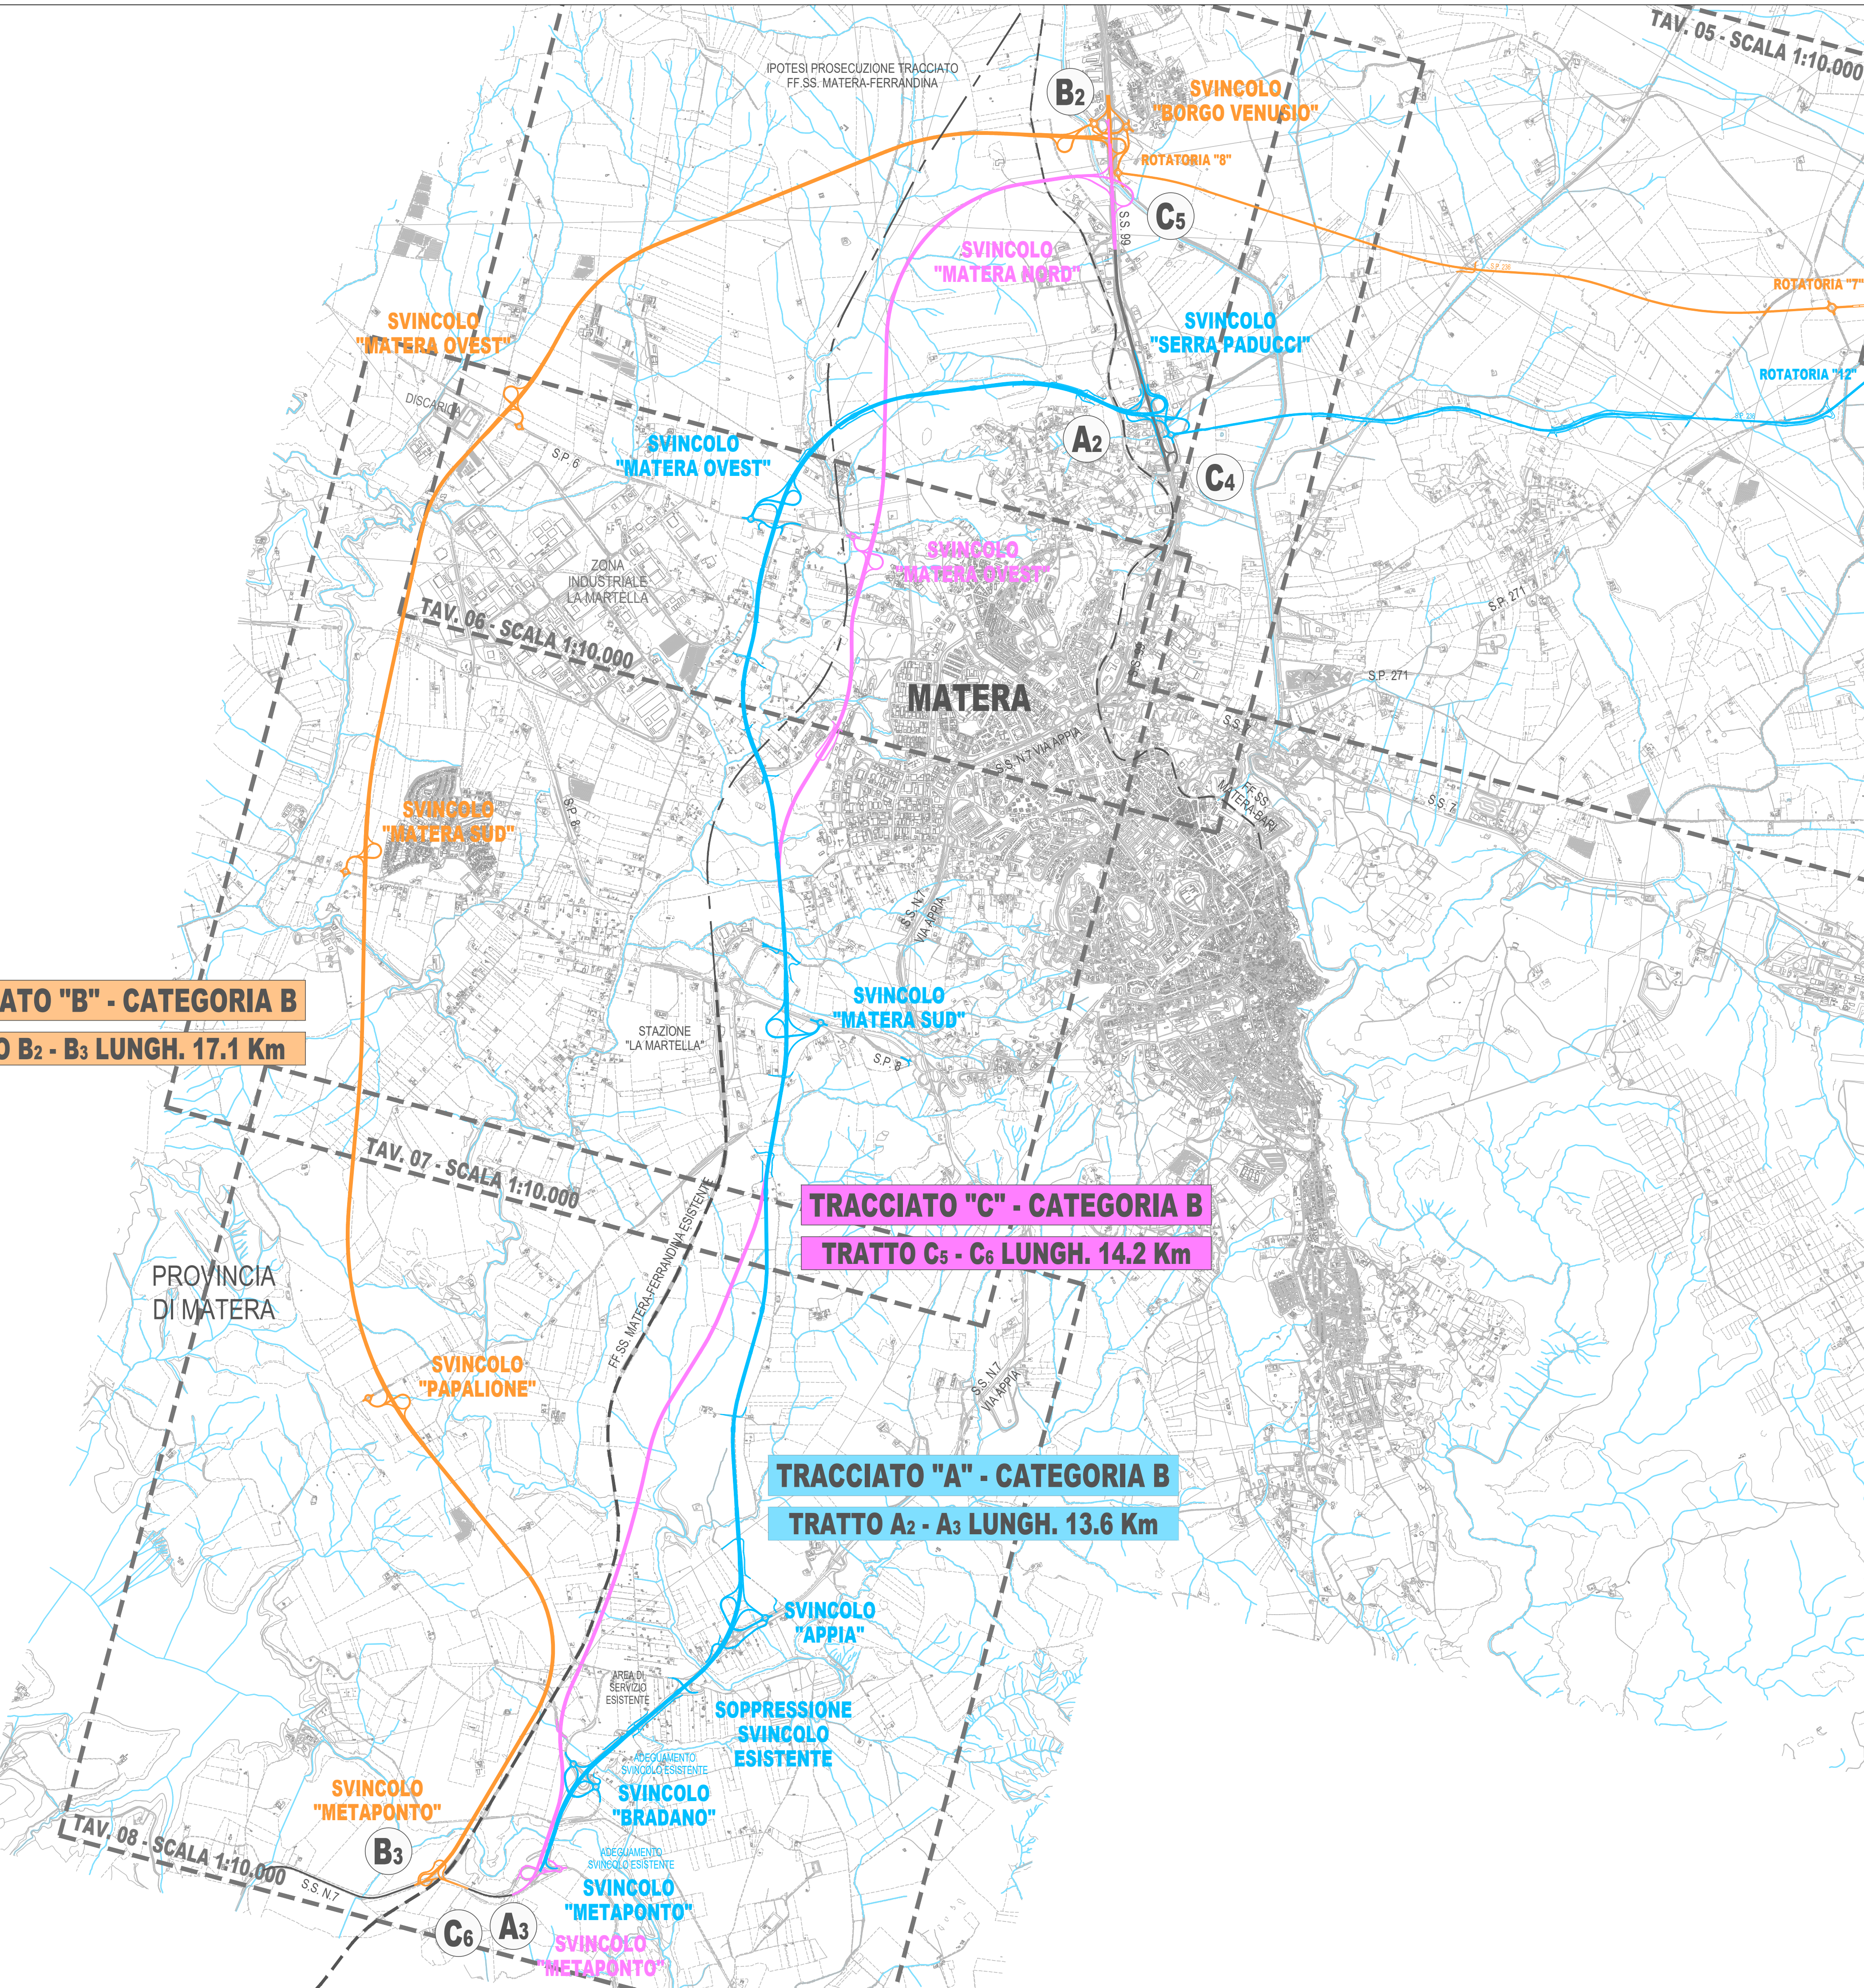

TRACCIATO "B" - CATEGORIA B
TRATTO B₂ - B₃ LUNGH. 17.1 Km

TRACCIATO "C" - CATEGORIA B
TRATTO C₅ - C₆ LUNGH. 14.2 Km

TRACCIATO "A" - CATEGORIA B
TRATTO A₂ - A₃ LUNGH. 13.6 Km

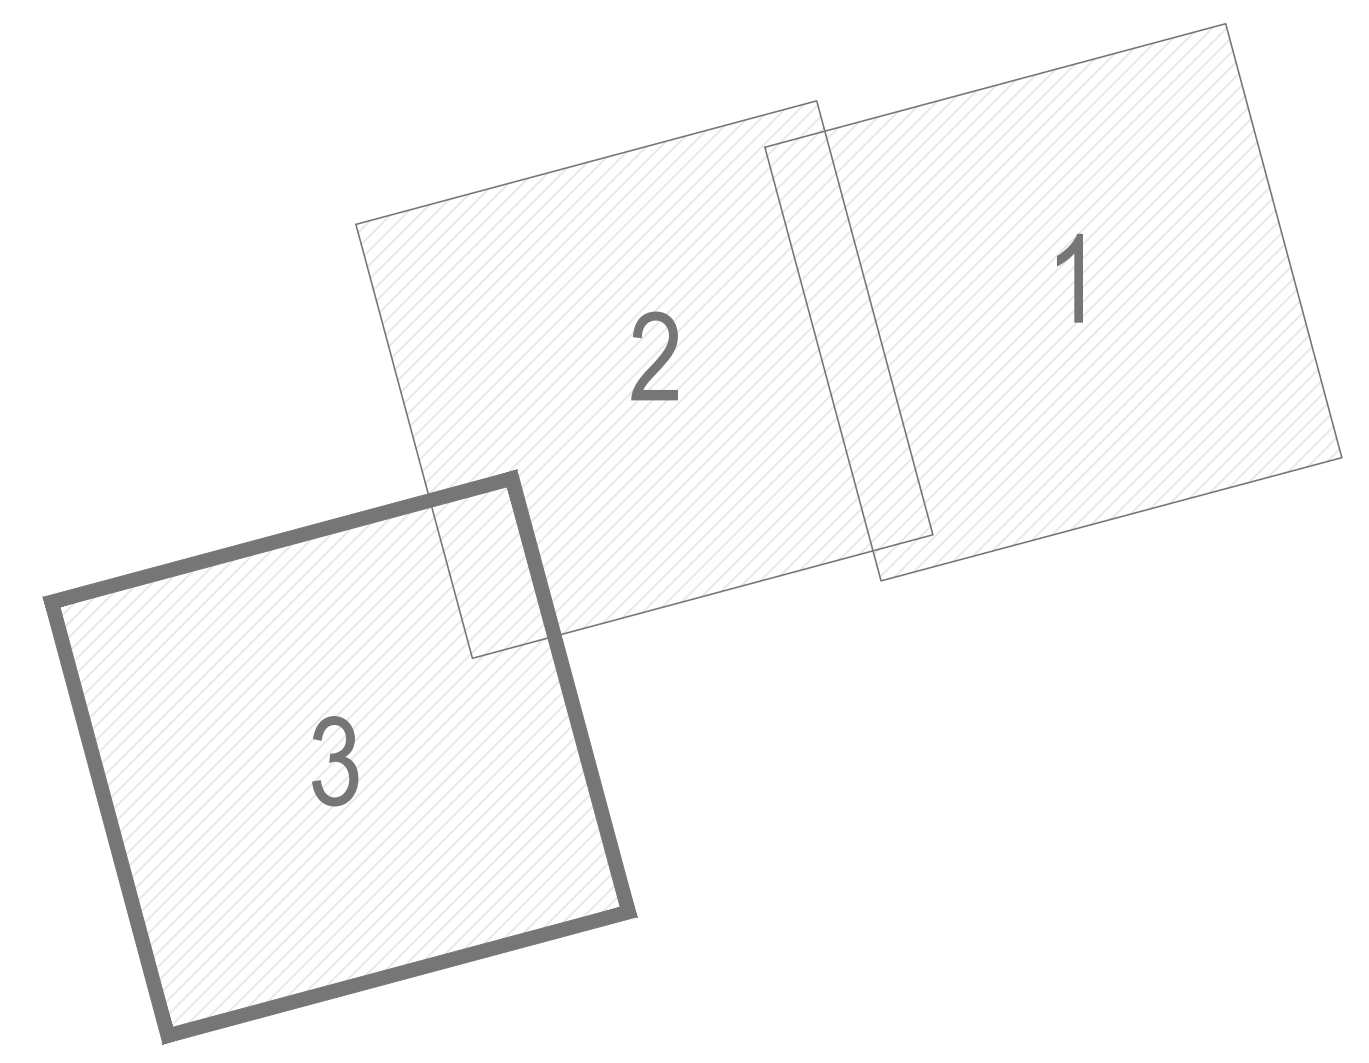

QUADRO DI UNIONE 1:25.000

TRACCIATO PRESCELTO

TRACCIATO "A"

ALTERNATIVE DI TRACCIATO

TRACCIATO "B"

TRACCIATO "C"



Anas SpA

Direzione Centrale Progettazione

COLLEGAMENTO MEDIANO "MURCIA - POLLINO"
 TRATTO GIOIA DEL COLLE - MATERA - FERRANDINA - PISTICCI
 BY-PASS DI MATERA

PROGETTO DI FATTIBILITÀ TECNICO ECONOMICA

IL PROGETTISTA Dott. Ing. Dino Bonadies Ordine Ingegneri Provincia di Perugia n° A829	IL GRUPPO DI PROGETTAZIONE: MANDATARIA VAMS Ingegneria MANDANTE SETAC S.r.l. MANDANTE studio R.B.A. MANDANTE	Ing. D. BONADIES Ing. M. RASIMELLI Ing. P. LOSPENNATO Ing. S. PELLEGRINI Ing. M. PROCCACCI Ing. R. CERQUIGLINI Ing. M. CARAFFINI Geom. M. BINAGLIA Ing. N. SARACA Ing. A. NUNZIATI Ing. E. CAPANNA Ing. L. MONTERISI Ing. G. CICIRIELLO Ing. F. PACCAPELO Ing. S. GIOTTA
IL GEOLOGO: Dott. Geol. Stefano Piazzi Ordine Geologi Regione Umbria n° 107	IL RESPONSABILE DEL S.I.A. Dott. Arch. Enrico Rasimelli Ordine Architetti, Pianificatori e Conservatori Provincia di Perugia n° 430	IL COORDINATORE PER LA SICUREZZA IN FASE DI PROGETTAZIONE Dott. Ing. Dino Bonadies Ordine Ingegneri Provincia di Perugia n° A829
VISTO: IL RESPONSABILE DEL PROCEDIMENTO ---	VISTO: IL VICE DIRETTORE AREA INGEGNERIA SPECIALISTICA DI AREA ---	VISTO: IL RESPONSABILE DI AREA ---
PROTOCOLLO	DATA	

INQUADRAMENTO DELL'INTERVENTO
 COROGRAFIA DELLE ALTERNATIVE DI TRACCIATO
 TAV. 3 DI 3

CODICE PROGETTO P2138 - P2139	CODICE FILE TOO_IA00_GEN_C004_C	REVISIONE	SCALA: 1:25.000
PROGETTO 10715Z	UV. PROG. P 0020	N. PROC. C	
C	REVISIONE A SEGUITO ISTRUTTORIA	DICEMBRE 2021	BINAGLIA LOSPENNATO BONADIES
B	REVISIONE A SEGUITO ISTRUTTORIA	NOVEMBRE 2020	BINAGLIA LOSPENNATO BONADIES
A	PRIMA EMISSIONE	SETTEMBRE 2020	BINAGLIA LOSPENNATO BONADIES
Revisione	Descrizione	Data	Redatto Verificato Approvato