
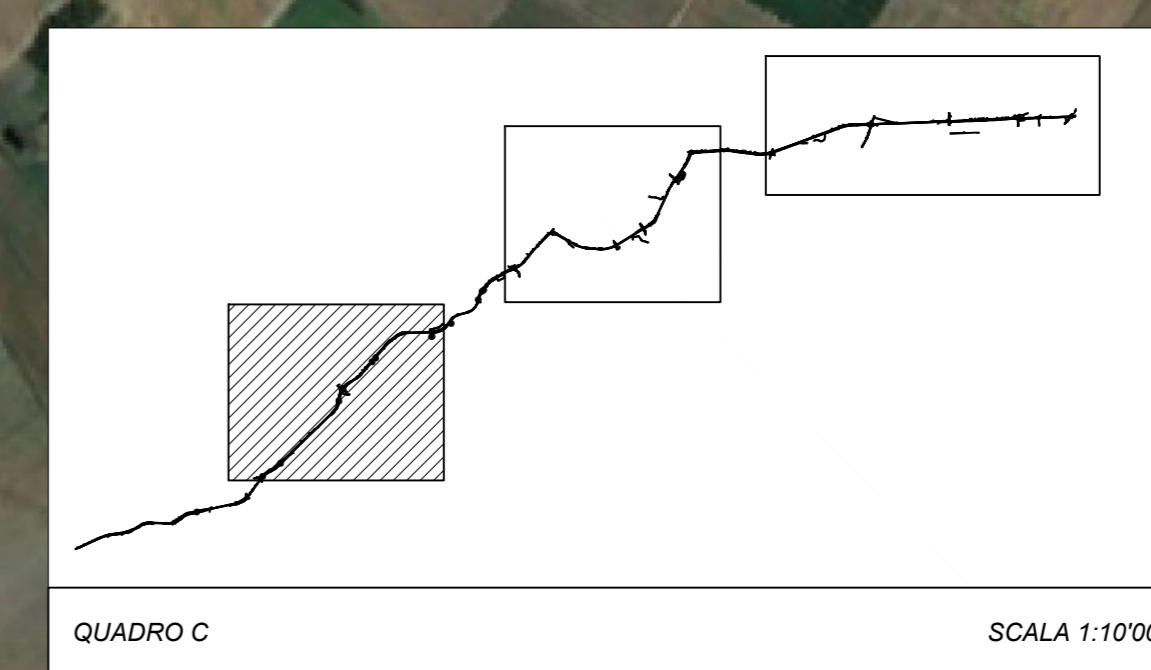
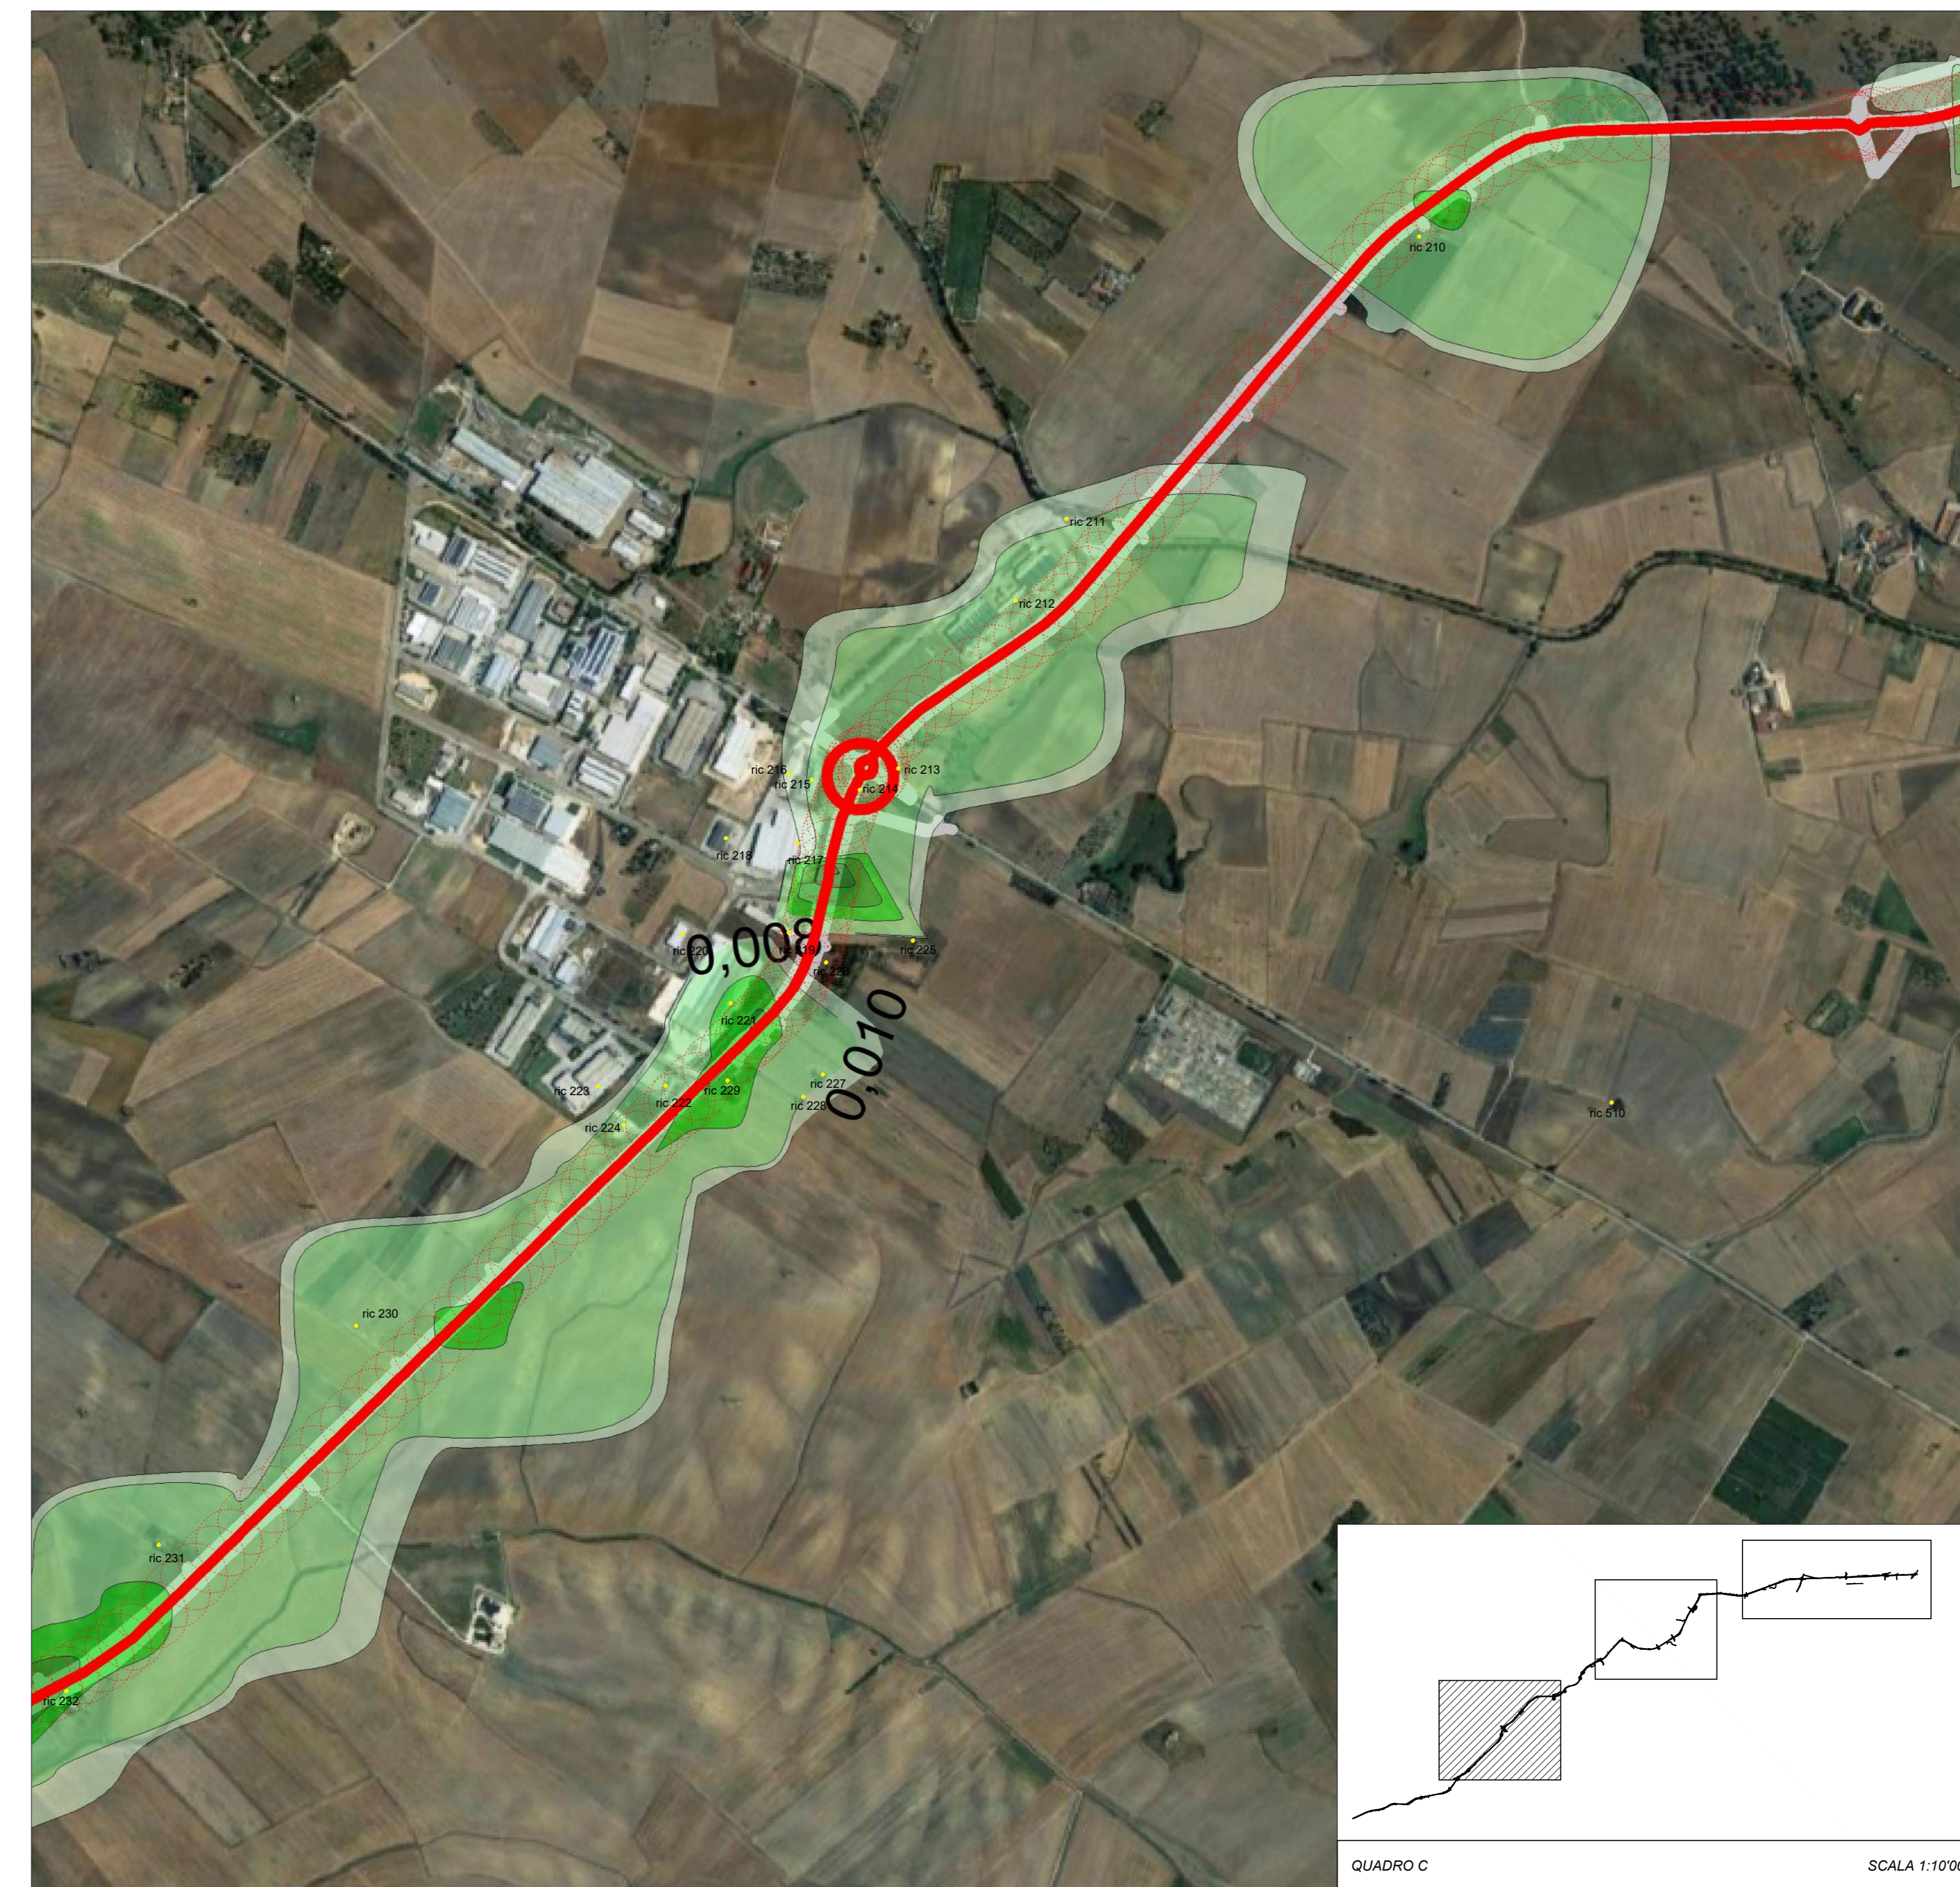
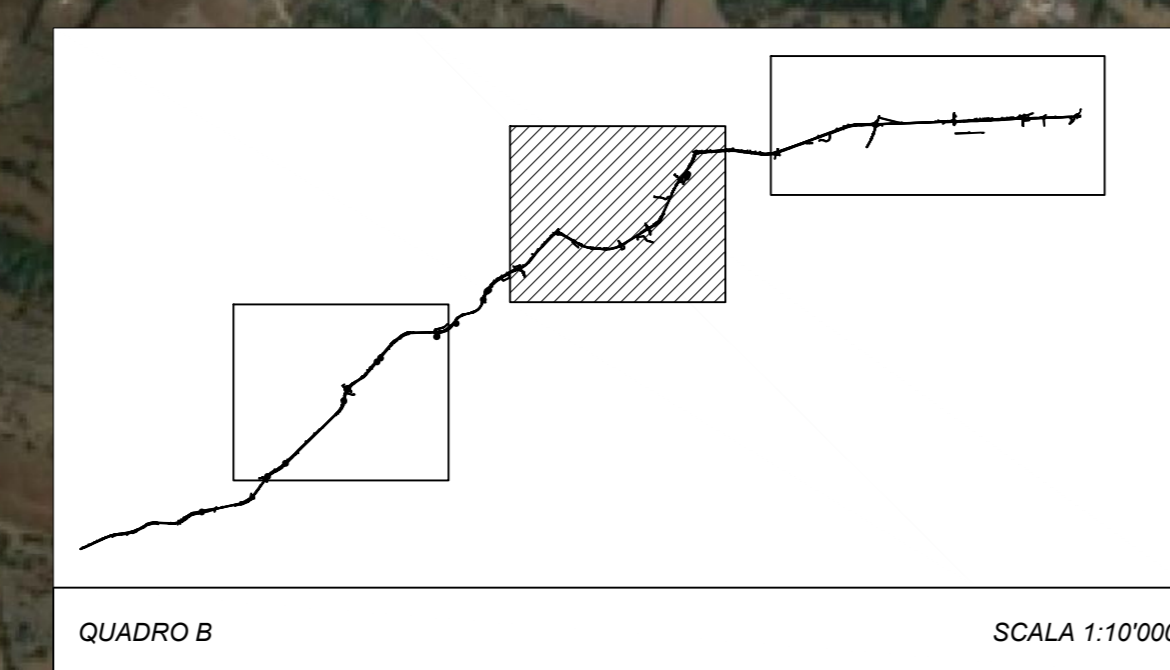
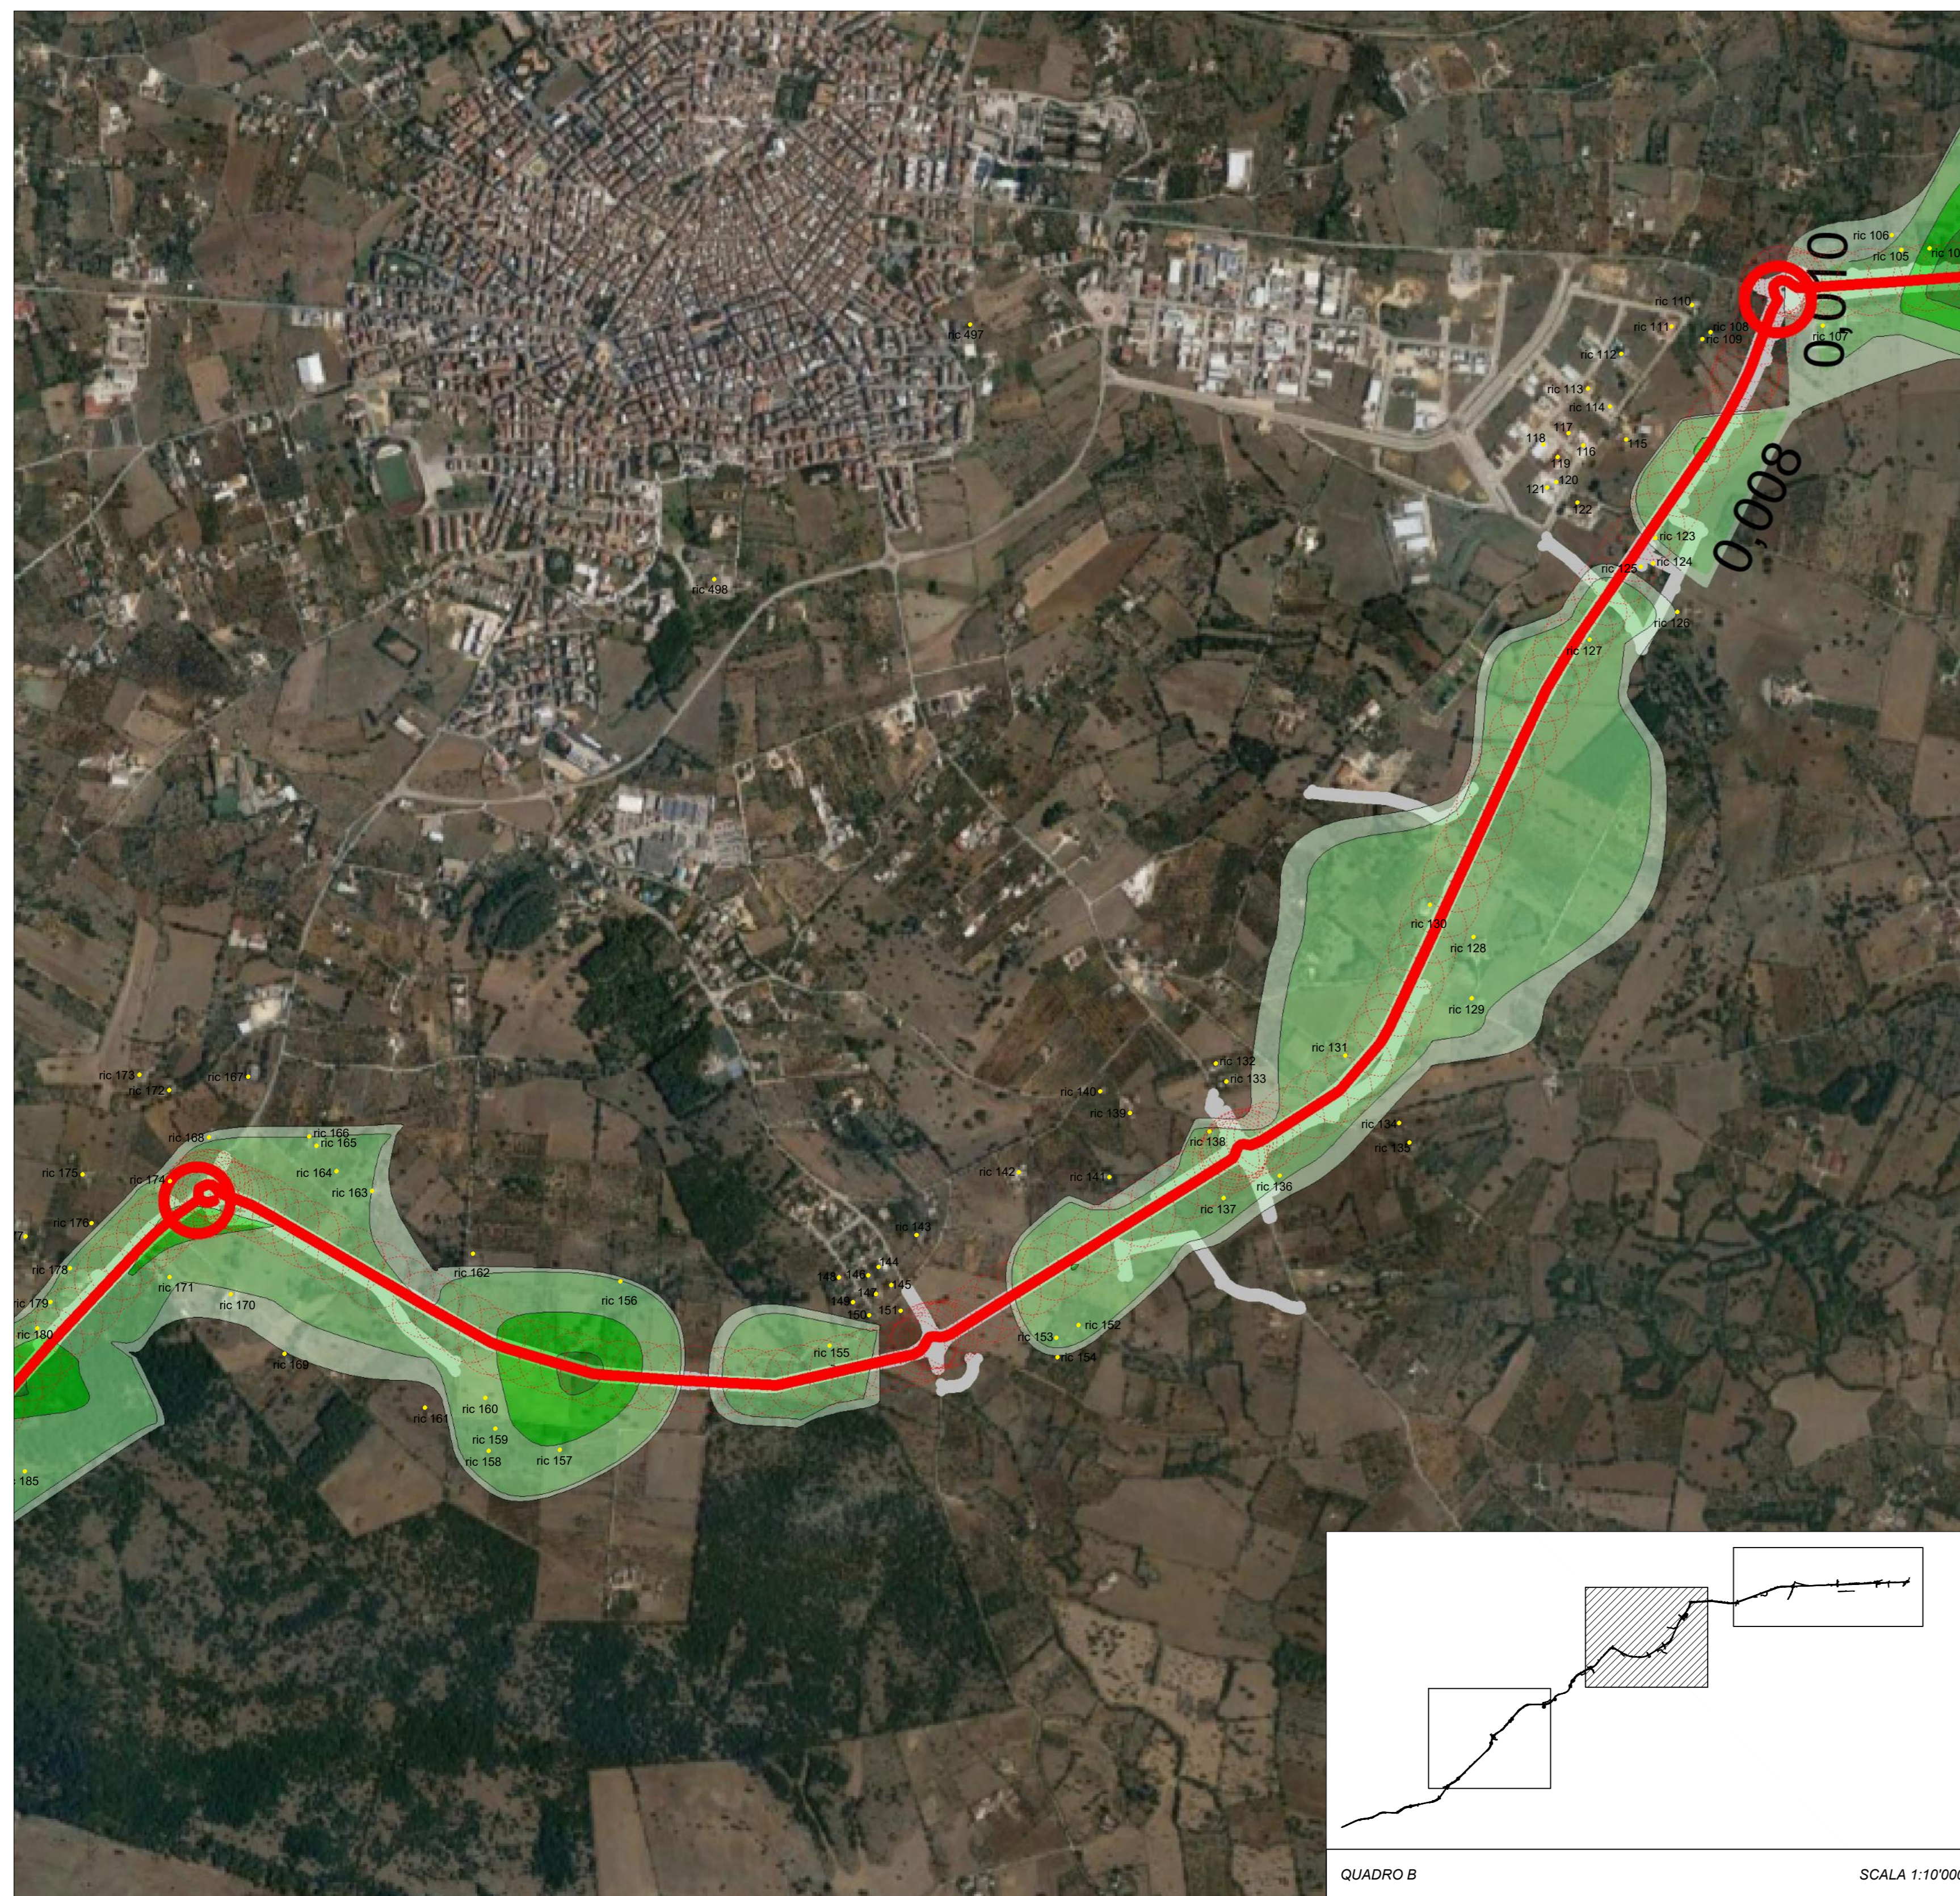


Ricettore	CO Media 8 ore	NO _x Media Ann	NO _x Max Orioario	PM ₁₀ Media 24h	PM ₁₀ Media Ann
U.M.	µg/m ³	µg/m ³	µg/m ³	µg/m ³	µg/m ³
11	2,06	1,87	25	0,14	0,041
12	4,9	3,2	42,3	0,217	0,048
21	4,97	3,1	38,9	0,13	0,032
24	3,21	2,96	29	0,09	0,027
33	2,22	1,47	28,4	0,11	0,029
60	2,9	1,85	23,8	0,084	0,028
61	2,75	2,05	24,1	0,087	0,028
83	6,45	3,12	42,8	0,15	0,038
84	5,6	3,48	51,4	0,17	0,041
85	6,83	3,56	50,9	0,17	0,061
86	5,8	3,26	57,1	0,14	0,047
87	9,24	6,3	65,4	0,225	0,072
88	6,51	3,51	44,7	0,191	0,065
92	3,25	1,44	24,08	0,114	0,037
95	4,61	2,51	33,1	0,123	0,038
96	6,49	3,88	55,1	0,178	0,062
101	4,5	3,6	30,4	0,14	0,044
102	4,6	1,8	33,1	0,08	0,041
103	3,64	2,07	24,5	0,096	0,032
104	10,3	5,21	87,2	0,249	0,05
180	4,44	2,87	31,5	0,139	0,028
221	4,71	4,16	37,2	0,172	0,041

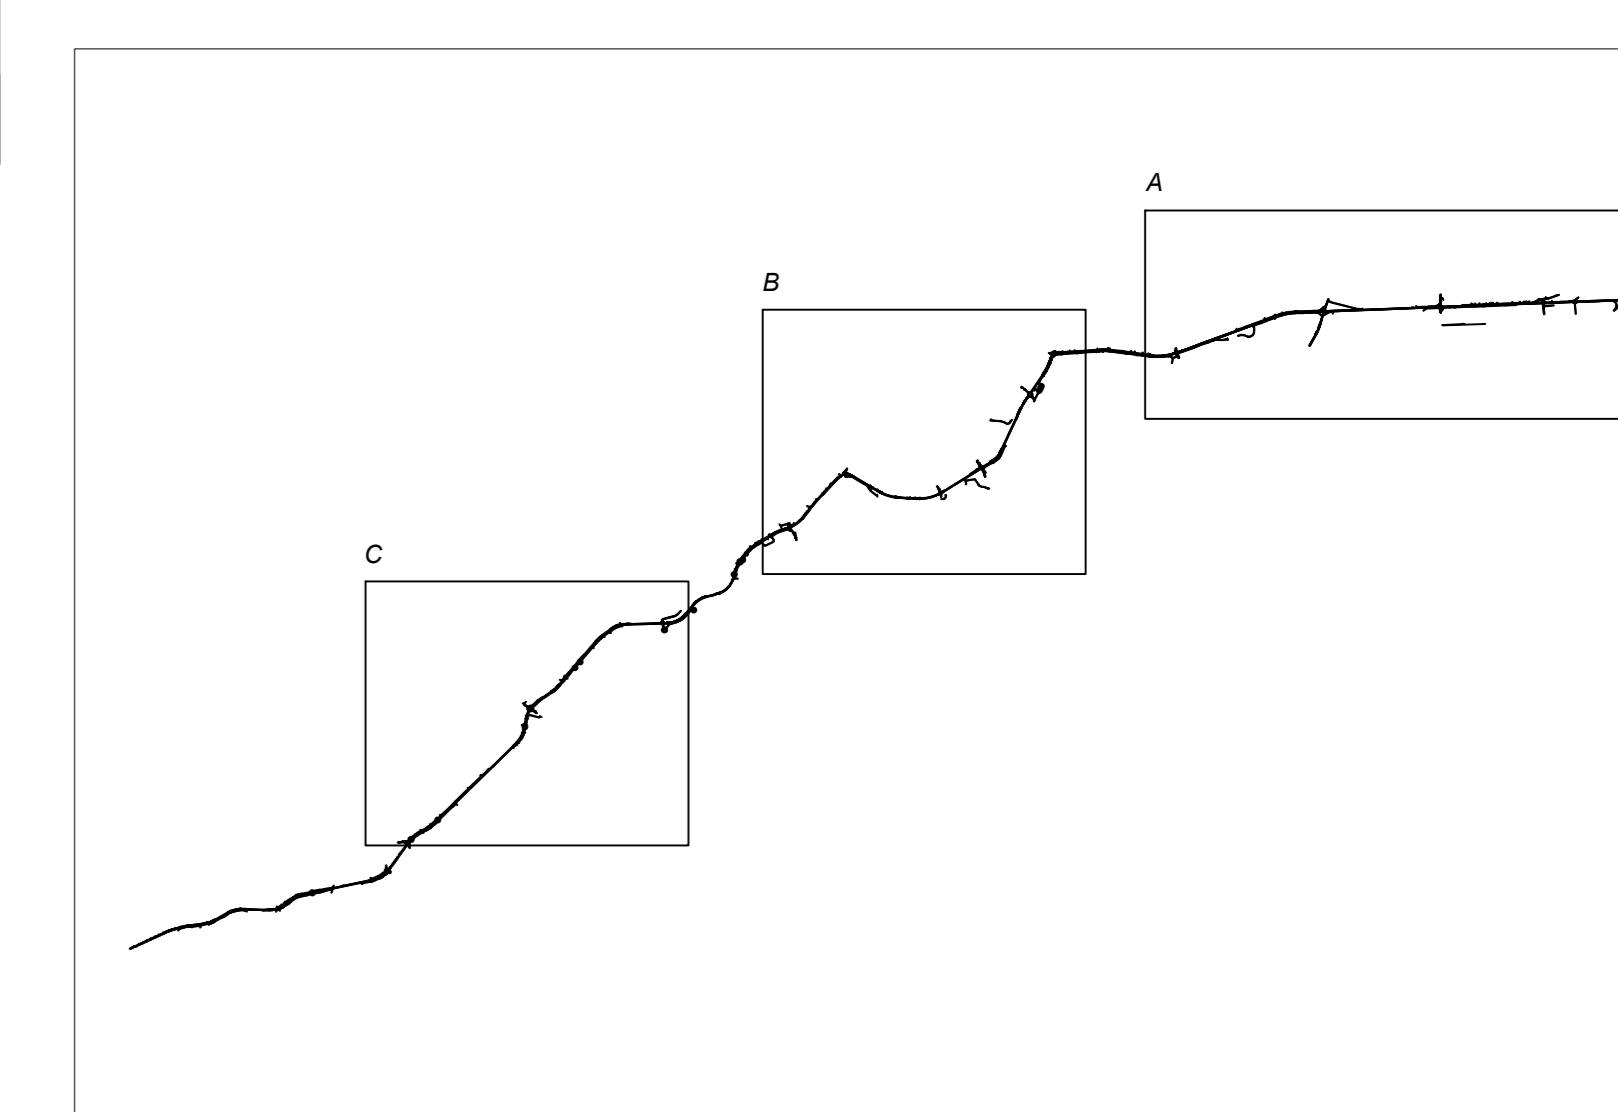

Anas SpA

Direzione Centrale Progettazione

COLLEGAMENTO MEDIANO "MURGIA - POLLINO"

TRATTO GIOIA DEL COLLE - MATERA - FERRANDINA - PISTICCI
BY-PASS DI MATERA

PROGETTO DI FATTIBILITÀ TECNICO ECONOMICA

IL PROGETTISTA Dott. Ing. Dito Bonades Strada Ingegneri Provincia di Perugia n° 4829	IL GRUPPO DI PROGETTAZIONE: 	Ing. D. BONADES Ing. M. RASINELLI Ing. F. LOPRENATO Ing. S. PELLEGRINI Ing. M. PROCCACCI Ing. R. CERUGOLINI Ing. M. CARAFFINI Geom. M. BIRAGOLA
IL GEOLOGO: Dott. Geol. Stefano Piazzi Strada Geologi Regione Umbria n° 107	MANDATARIA 	Ing. N. SARRACA Ing. A. NUNZIATI Ing. M. PROCCACCI
IL RESPONSABILE DEL S.I.A. Dott. Arch. Enrico Bassani Strada Architetti Pianografi, Pianificatori e Conservatori Provincia di Perugia n° 430	MANDANTE 	Ing. L. MONTERRI Ing. G. GIOIELLO
IL COORDINATORE PER LA SICUREZZA IN FASE DI PROGETTAZIONE Dott. Ing. Dito Bonades Strada Ingegneri Provincia di Perugia n° 4829	MANDANTE 	Ing. F. PROCCACCI Ing. S. GIOITA
METRO. IL RESPONSABILE DEL PROCEDIMENTO ---	METRO. IL VICE DIRETTORE AREA INGENNERIA SPECIALISTICA DI MTA ---	METRO. IL RESPONSABILE ---
---	---	---

PROGETTO STRADALE

TRACCIATO SELEZIONATO - TRATTO IN VARIANTE CATEGORIA C1

STUDIO DI IMPATTO AMBIENTALE

MAPPE POST OPERAM - PM10 MEDIA ANNUALE

CODICE PROGETTO PZ138 - PZ139	CODICE FILE T01_IJ24_AMB_CT10_A	REVISIONE	SCALA:
PROGETTO L07152	UK PRO. N. PRO. P 0020	CODICE ELAB. T01 I A 24 AMB CT10	A
A	PRIMA EMISSIONE	MARZO 2021	VENDITTI
Revisione	Descrizione	Data	Redatto Verificato Approvato