



TAV 1 - Quadro d'unione

SCALA 1:20000

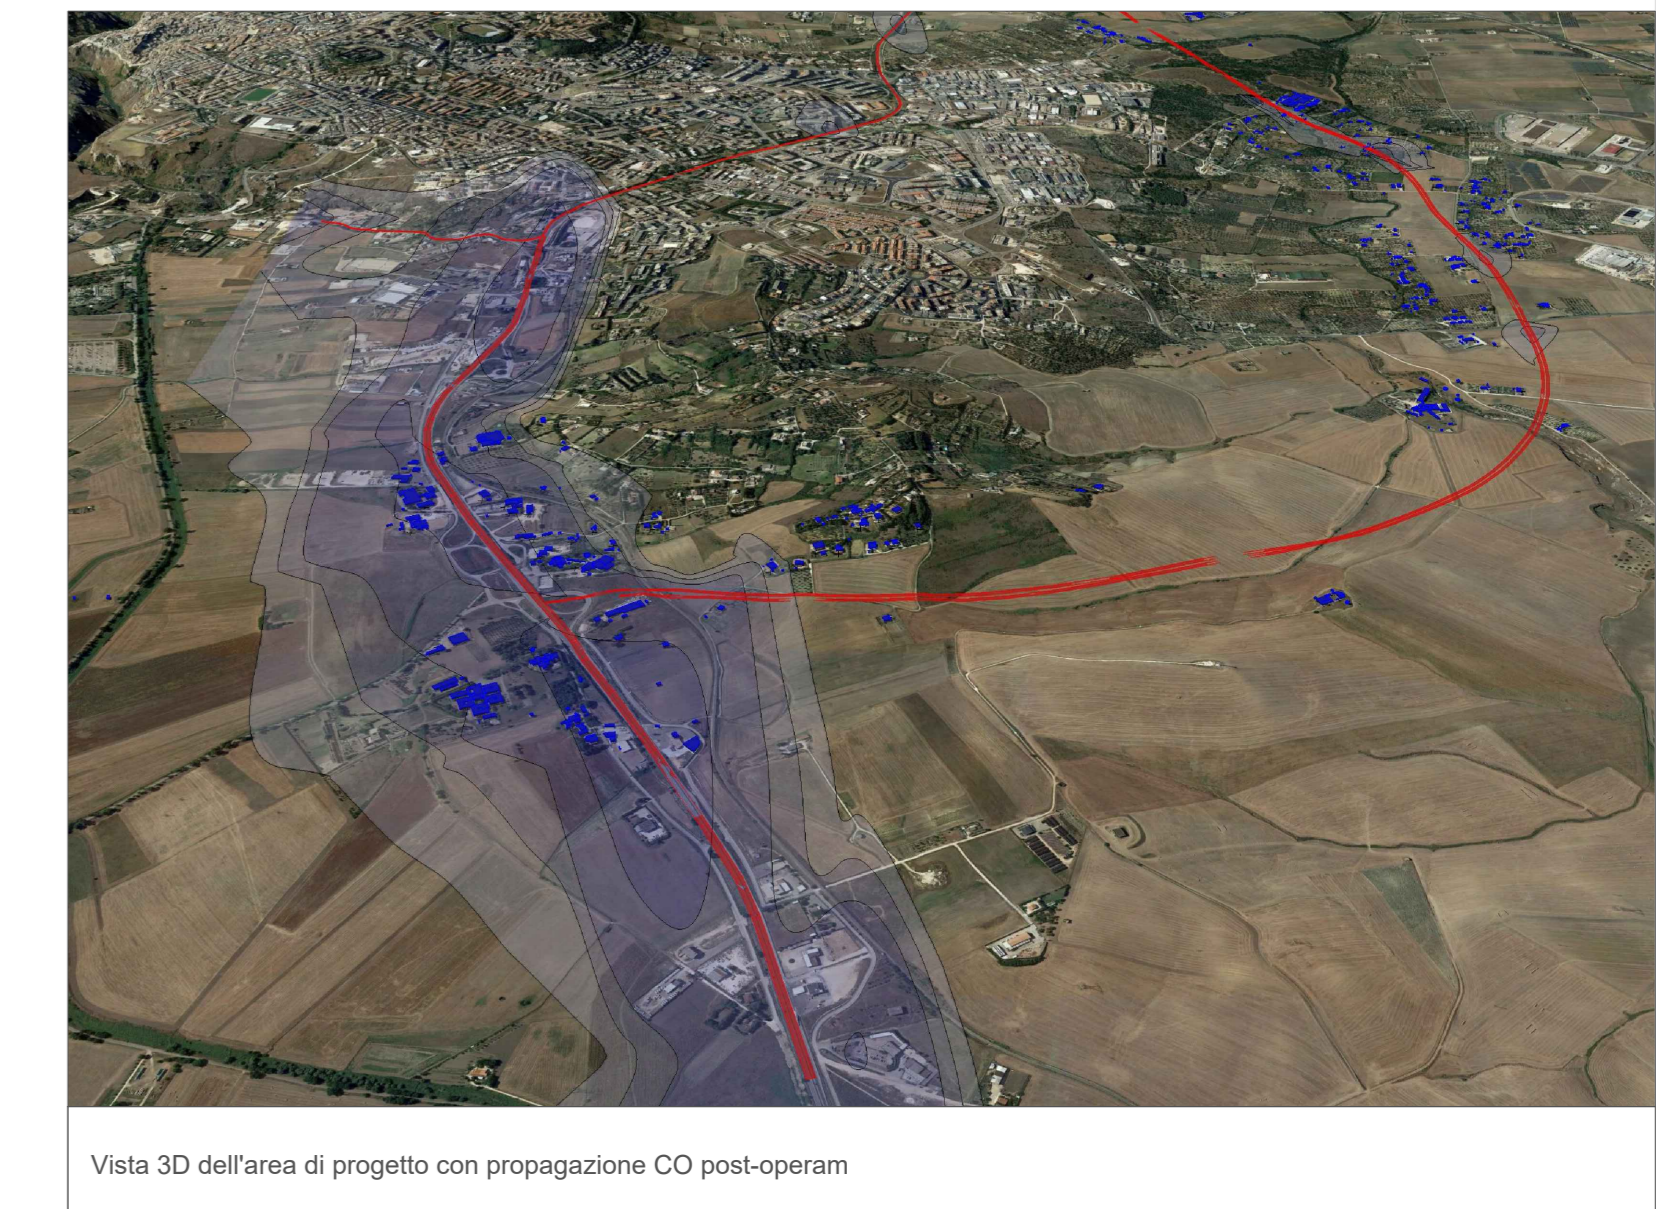

Vista 3D dell'area di progetto con propagazione CO post-operam

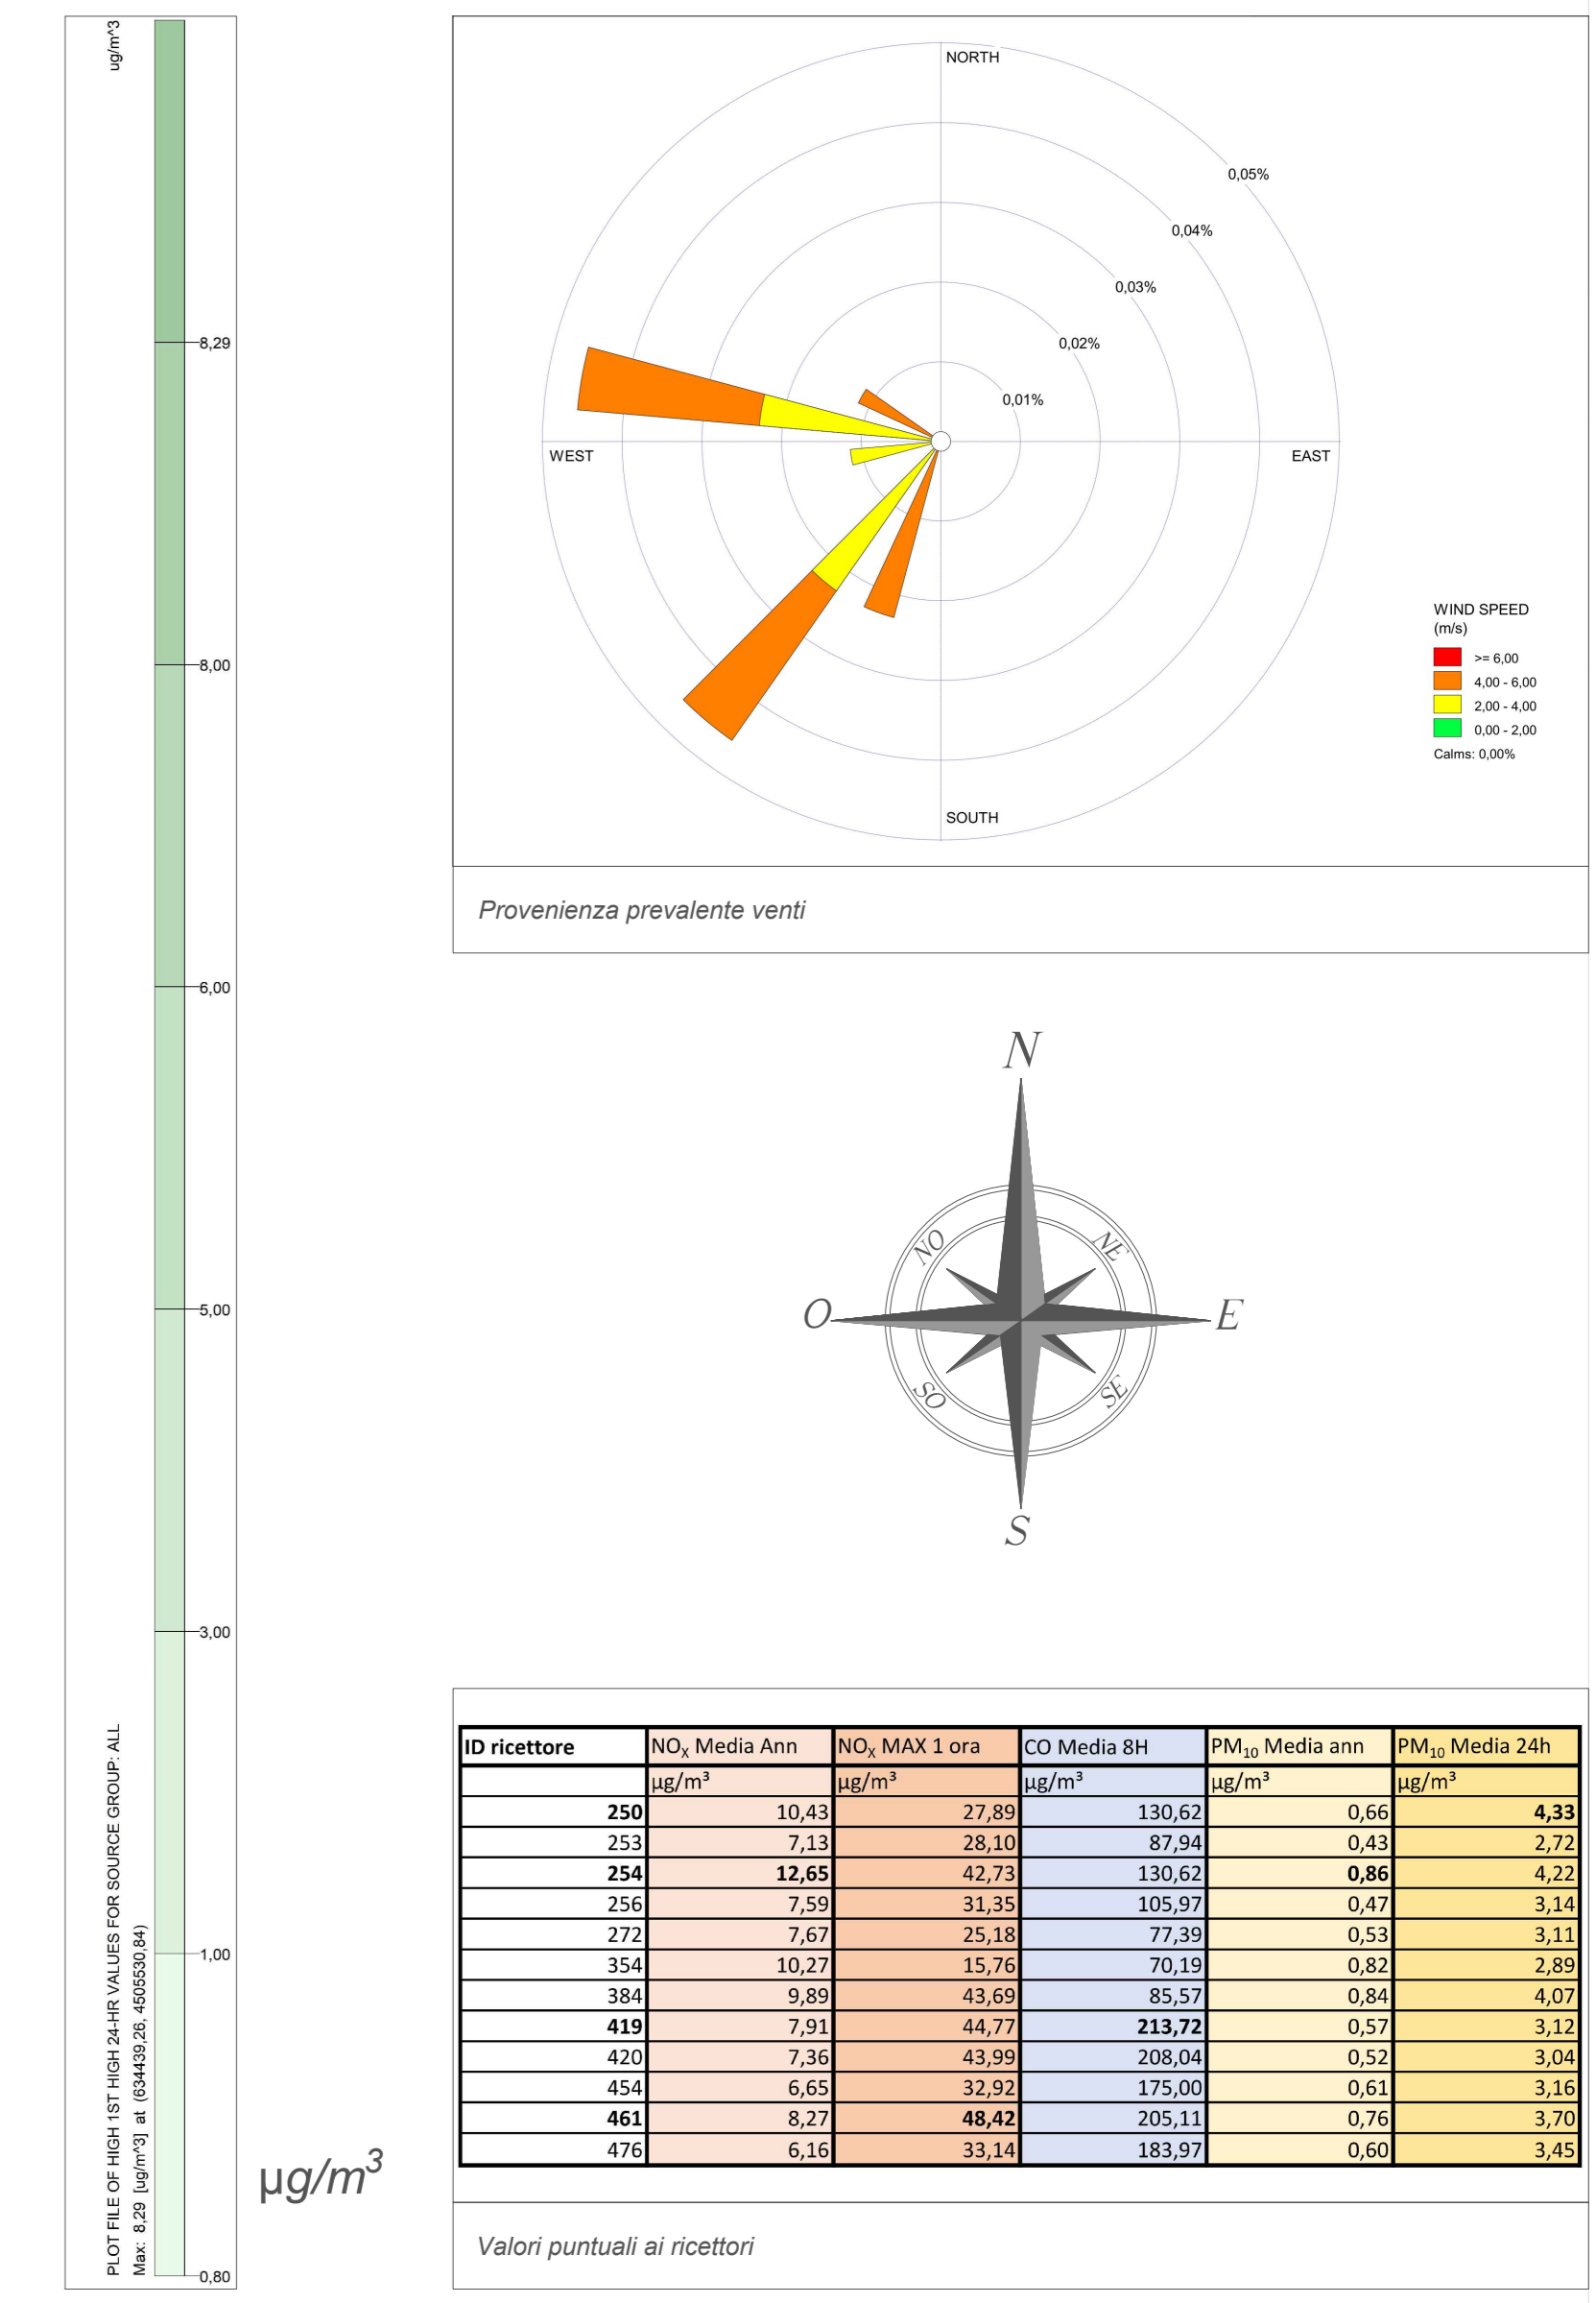

## Anas SpA

Direzione Centrale Progettazione

---

### COLLEGAMENTO MEDIANO "MURGIA - POLLINO"

TRATTO GIOIA DEL COLLE - MATERA - FERRANDINA - PISTICCI  
BY-PASS DI MATERA

---

PROGETTO DI FATTIBILITÀ TECNICO ECONOMICA

<b>IL PROGETTISTA</b> Ing. Gino Bonadies Ordine Ingegneri Provinciali di Perugia n° ASD9	<b>IL GRUPPO DI PROGETTAZIONE:</b> 	Ing. D. BONADIES Ing. M. BONINELLI Ing. F. LOSPENNATO Ing. S. PELLEGRINI Ing. M. PROCCACCIO Ing. R. CERCHIARINI Ing. M. CARAFFINI Ing. M. BRACCAGLIA	<b>IL RESPONSABILE DEL S.I.A.</b> Dott. Arch. Enrico Rivaroli Ordine Architetti, Pianificatori, Paesaggisti e Conservatori Provincia di Perugia n° 430
<b>IL COORDINATORE PER LA SICUREZZA IN FASE DI PROGETTAZIONE</b> Dott. Ing. Gino Bonadies Ordine Ingegneri Provinciali di Perugia n° ASD9	<b>MANDANTE</b> 	Ing. N. SARACCA Ing. A. MANDIATI Ing. E. CAPANNIA	<b>MANDANTE</b> 
<b>VISTO IL RESPONSABILE DEL PROCEDIMENTO</b> ---	<b>VISTO IL VICE DIRETTORE</b> MIA INGEGNERIA SPECIALISTICA ---	<b>VISTO IL RESPONSABILE DI AREA</b> ---	<b>PROTOCOLLO</b> ---

STUDIO DI IMPATTO AMBIENTALE  
 TRACCIATO SELEZIONATO - TRATTO IN ADEGUAMENTO CATEGORIA B  
 Mappe post operam distribuzione concentrazione inquinante  
 PM 10 su 24 ore

CODICE PROGETTO P2139	CODICE FILE T02_I024_AMB_CT09_A	REVISIONE A	SCALA -
PROGETTO 107152	ELABORAZIONE 1021024AMBCT09		

Revisione	Descrizione	Data	Redatto	Verificato	Approvato
A	PRIMA EMISSIONE	DICEMBRE 2020	VENDITI	LOSPENNATO	BONADIES