

TABELLE COMPUTO SISTEMAZIONI E VERDE

390 Tipo 4 - b
 n° 2 - Quercus ilex
 n° 12 - Fraxinus ornus
 n° 3 - Viburnum tinus
 n° 10 - Pistacia lentiscus
 n° 7 - Phyllirea latifolia
 n° 2 - Pistacia terebinthus

391 Tipo 4 - b
 n° 1 - Quercus ilex
 n° 1 - Fraxinus ornus
 n° 1 - Viburnum tinus
 n° 3 - Pistacia lentiscus
 n° 2 - Phyllirea latifolia
 n° 2 - Pistacia terebinthus

392 Tipo 2 - a2
 n° 4 - Ligustrum vulgare
 n° 4 - Cornus mas
 n° 4 - Prunus spinosa
 n° 8 - Viburnum tinus
 n° 8 - Spartium junceum

393 Tipo 2 - a1
 n° 2 - Pistacia lentiscus
 n° 5 - Ligustrum vulgare
 n° 4 - Prunus spinosa
 n° 1 - Viburnum tinus
 n° 4 - Spartium junceum

394 Tipo 3 - c
 n° 16 - Crataegus monogyna
 n° 24 - Prunus spinosa
 n° 24 - Rosa canina

395 Tipo 3 - c
 n° 8 - Crataegus monogyna
 n° 12 - Prunus spinosa
 n° 12 - Rosa canina

396 Tipo 1 - c2
 n° 8 - Pyrus amygdaliformis
 n° 6 - Spartium junceum
 n° 8 - Ligustrum vulgare
 n° 8 - Prunus spinosa

397 Tipo 2 - a2
 n° 1 - Ligustrum vulgare
 n° 1 - Cornus mas
 n° 1 - Prunus spinosa
 n° 2 - Viburnum tinus
 n° 2 - Spartium junceum

398 Tipo 1 - c2
 n° 4 - Pyrus amygdaliformis
 n° 3 - Spartium junceum
 n° 4 - Ligustrum vulgare
 n° 4 - Prunus spinosa

399 Tipo 2 - a1
 n° 2 - Pistacia lentiscus
 n° 5 - Ligustrum vulgare
 n° 4 - Prunus spinosa
 n° 1 - Viburnum tinus
 n° 4 - Spartium junceum

400 Tipo 2 - a1
 n° 2 - Pistacia lentiscus
 n° 5 - Ligustrum vulgare
 n° 4 - Prunus spinosa
 n° 1 - Viburnum tinus
 n° 4 - Spartium junceum

401 Tipo 2 - a1
 n° 2 - Pistacia lentiscus
 n° 5 - Ligustrum vulgare
 n° 4 - Prunus spinosa
 n° 1 - Viburnum tinus
 n° 4 - Spartium junceum

402 Tipo 2 - a2
 n° 1 - Ligustrum vulgare
 n° 1 - Cornus mas
 n° 1 - Prunus spinosa
 n° 2 - Viburnum tinus
 n° 2 - Spartium junceum

403 Tipo 2 - a2
 n° 3 - Ligustrum vulgare
 n° 3 - Cornus mas
 n° 3 - Prunus spinosa
 n° 6 - Viburnum tinus
 n° 6 - Spartium junceum

404 Tipo 2 - a1
 n° 4 - Pistacia lentiscus
 n° 10 - Ligustrum vulgare
 n° 8 - Prunus spinosa
 n° 2 - Viburnum tinus
 n° 8 - Spartium junceum


405 Tipo 1 - d2
 n° 3 - Pyrus amygdaliformis
 n° 5 - Prunus spinosa

406 Tipo 1 - d2
 n° 3 - Pyrus amygdaliformis
 n° 5 - Prunus spinosa

407 Tipo 1 - d2
 n° 3 - Pyrus amygdaliformis
 n° 5 - Prunus spinosa

398 b Tipo 2 - a1
 n° 10 - Pistacia lentiscus
 n° 25 - Ligustrum vulgare
 n° 20 - Prunus spinosa
 n° 5 - Viburnum tinus
 n° 20 - Spartium junceum

399 b Tipo 2 - a2
 n° 3 - Ligustrum vulgare
 n° 3 - Cornus mas
 n° 3 - Prunus spinosa
 n° 6 - Viburnum tinus
 n° 6 - Spartium junceum

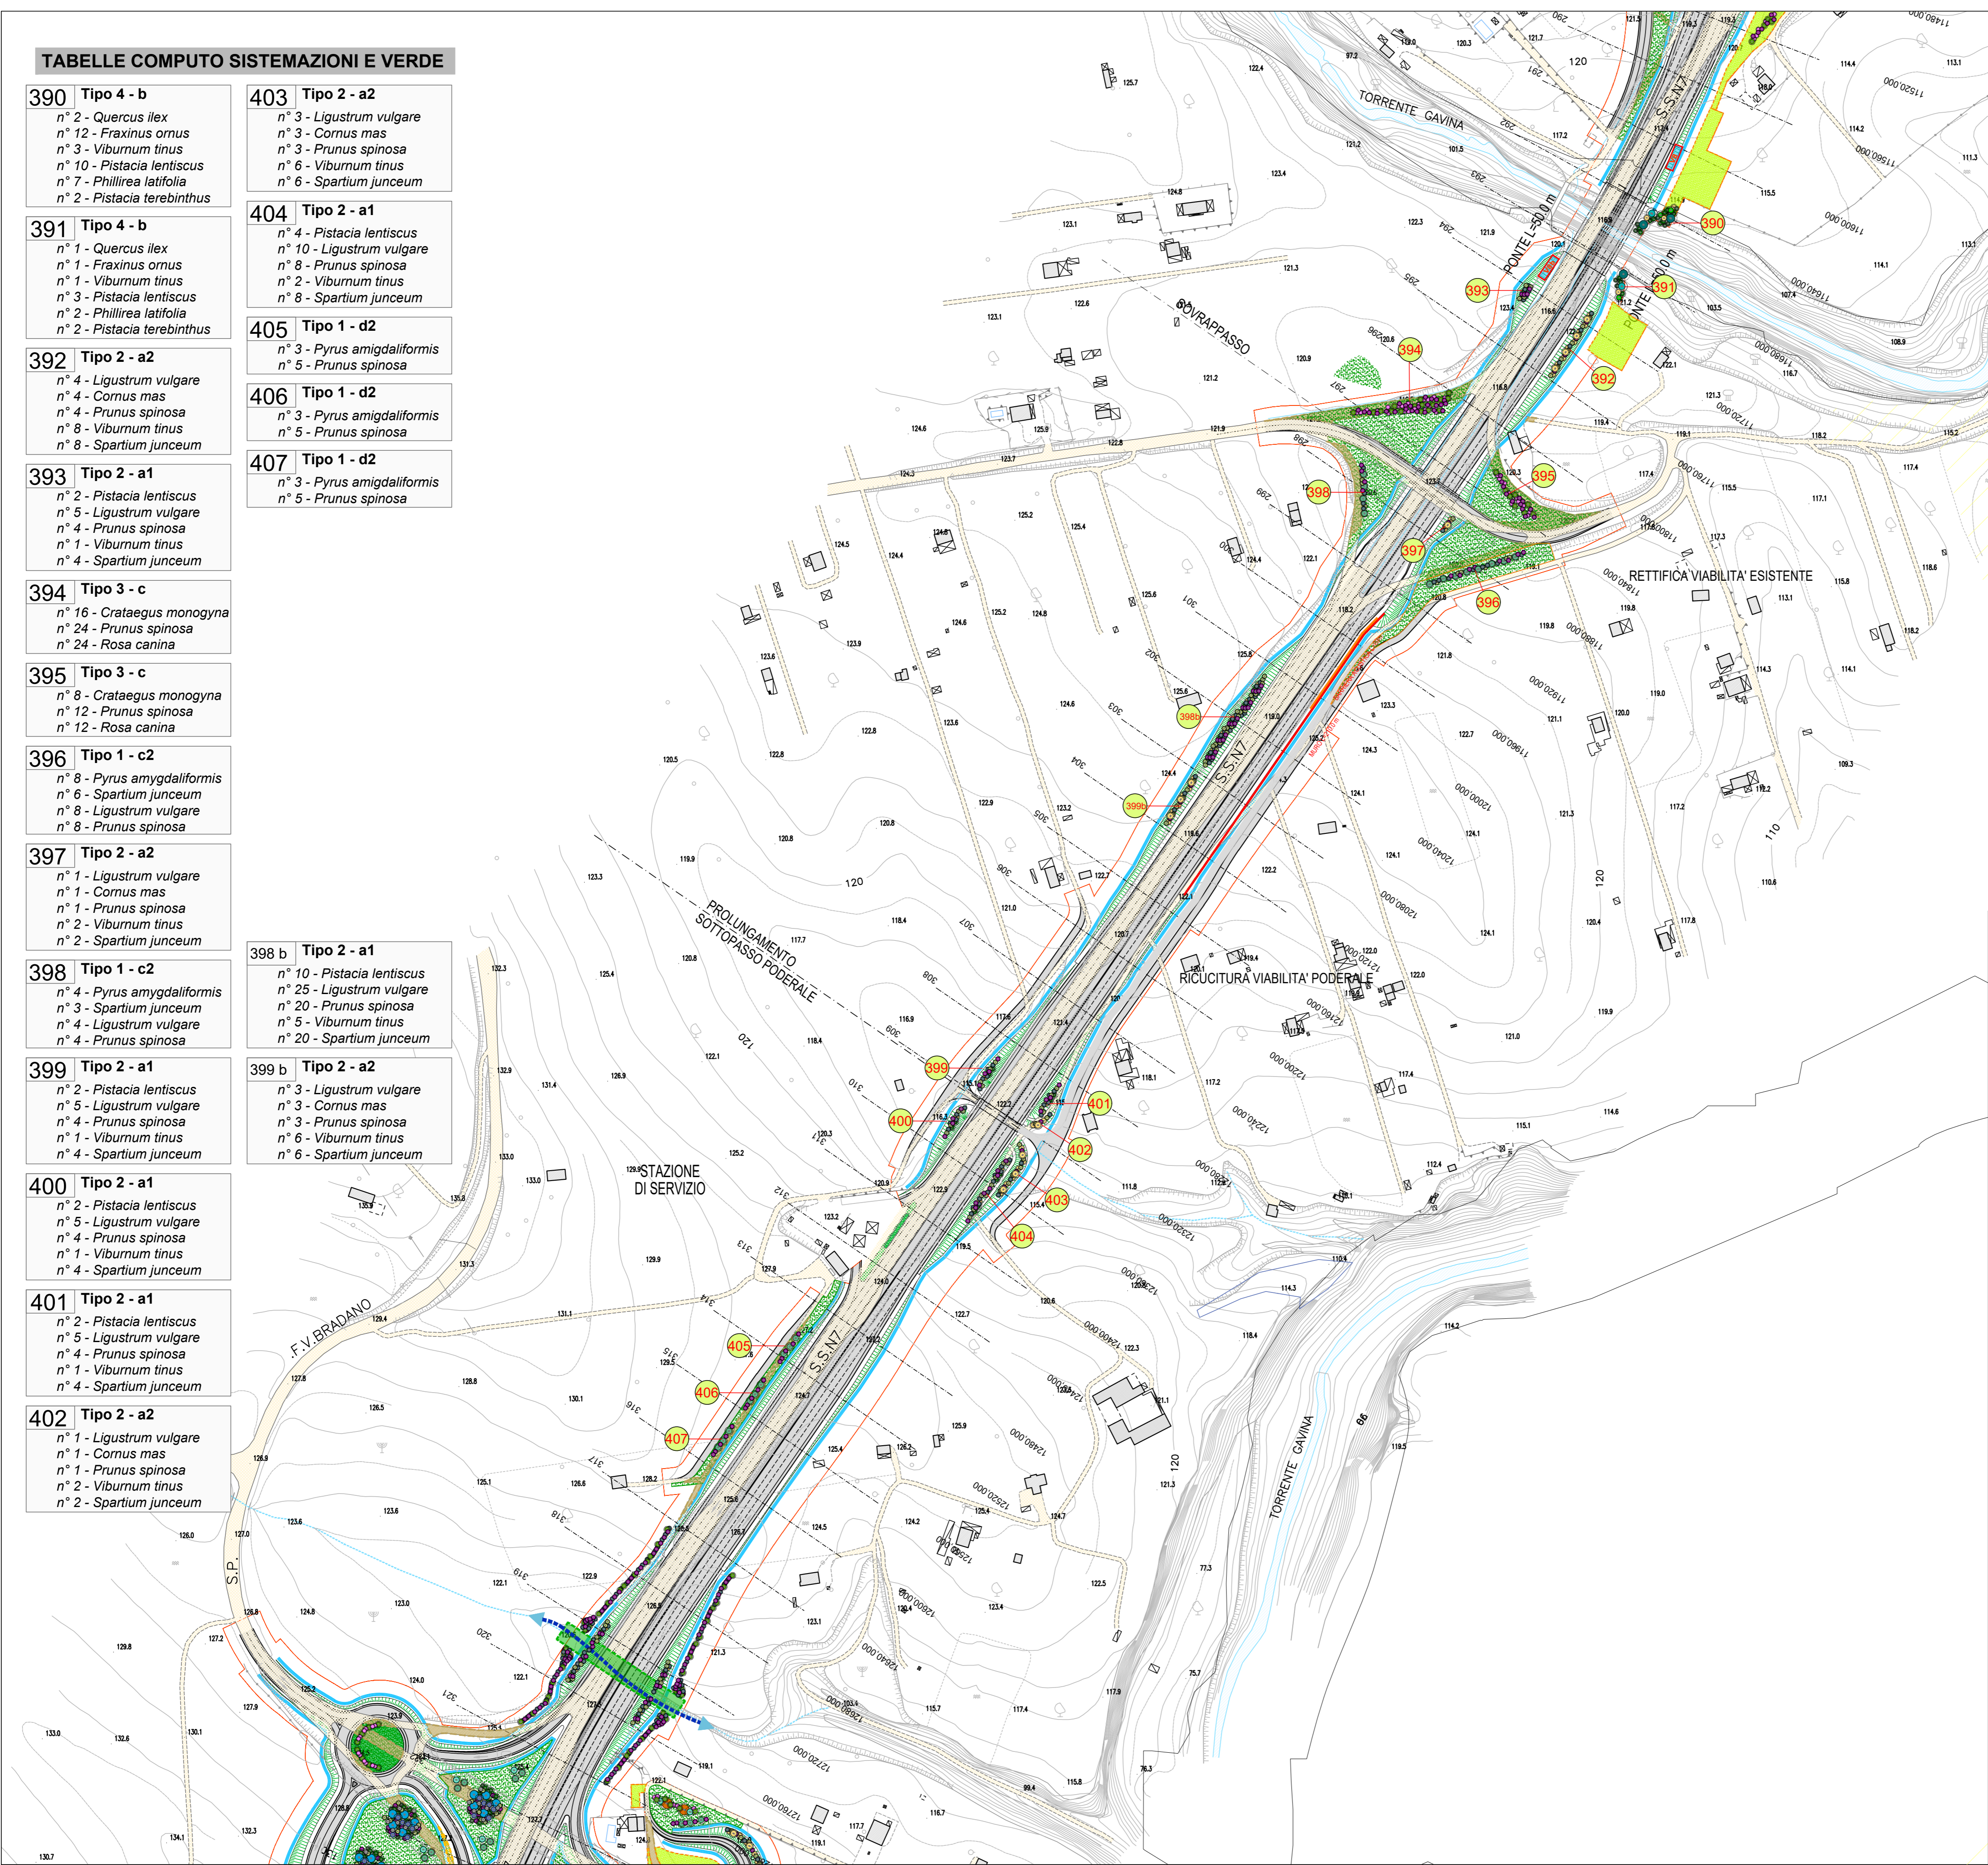

Quadro di unione

Alberi	numero esemplari
Populus alba	16
Salix alba	16
Fraxinus ornus	20
Quercus coccifera	19
Quercus trojana	142
Quercus ilex	135
Quercus pubescens	18
Carpinus orientalis	162
Pyrus amygdaliformis	118
Olea oleaster	224
Totale alberi	870
Arbusti	numero esemplari
Tamarix gallica	48
Prunus spinosa	3022
Viburnum tinus	763
Ligustrum vulgare	2830
Rosa canina	871
Juniperus oxycedrus	439
Phyllirea latifolia	512
Crataegus monogyna	1175
Cornus sanguinea	98
Cornus mas	323
Pistacia lentiscus	987
Pistacia terebinthus	5
Spartium junceum	1968
Rhamnus alaternus	82
Totale arbusti	13123
Rinverdimento con specie erbacee autoctone (40 g / mq): Brachypodium retusum, Vulpia sp., Stipa sp., Asphodelus microcarpus, Ferula communis, Calendula arvensis L., Silphium marianum.	
Totale [m²]	22400.00



Anas SpA

Direzione Centrale Progettazione

COLLEGAMENTO MEDIANO "MURGIA - POLLINO"

TRATTO GIOIA DEL COLLE - MATERA - FERRANDINA - PISTICCI
 BY-PASS DI MATERA

PROGETTO DI FATTIBILITÀ TECNICO ECONOMICA

<p>IL PROGETTISTA Dott. Ing. Dina Bonadies Ordine Ingegneri Provincia di Perugia n° A829</p>	<p>IL GRUPPO DI PROGETTAZIONE:</p> <p>rpa MANDATARIA</p> <p>VAMS Ingegneria MANDANTE</p> <p>SETAC S.r.l. MANDANTE</p> <p>studio R.B.A. MANDANTE</p>	<p>Ing. D. BONADIES Ing. M. RASINELLI Ing. P. LOSPENNATO Ing. S. PELLEGRINI Ing. M. PROCCACCI Ing. R. CERROUGLINI Ing. M. CARAFFINI Geom. B. BINAGLIA</p> <p>Ing. N. SARACA Ing. A. NUNZIATI Ing. E. CAPARNA</p> <p>Ing. L. MONTERISI Ing. G. CIRCIELLO</p> <p>Ing. F. PACCAPELO Ing. S. GIOTTA</p>
<p>IL GEOLOGO: Dott. Geol. Stefano Piazzoli Ordine Geologi Regione Umbria n° 107</p>	<p>IL RESPONSABILE DEL S.I.A.: Dott. Arch. Enrica Rosimelli Ordine Architetti, Paesaggisti, Pianificatori e Conservatori Provincia di Perugia n° 430</p>	<p>IL COORDINATORE PER LA SICUREZZA IN FASE DI PROGETTAZIONE Dott. Ing. Dina Bonadies Ordine Ingegneri Provincia di Perugia n° A829</p>
<p>VISTO: IL RESPONSABILE DEL PROCEDIMENTO</p>	<p>VISTO: IL VICE DIRETTORE AREA INGEGNERIA SPECIALISTICA DI AREA</p>	<p>VISTO: IL RESPONSABILE DI AREA</p>
PROTOCOLLO	DATA	

RELAZIONE PAESAGGISTICA
 TRACCIATO SELEZIONATO - TRATTO IN VARIANTE CATEGORIA B
 Planimetria delle opere a Verde - Tav. 14 di 15

CODICE PROGETTO PZ139	CODICE FILE T00_IA50_AMB_PL66_B	REVISIONE	SCALA: 1:10.000
PROGETTO L0715Z	UN. PROG. P	N. PROG. 0020	CODICE ELAB. T00 IA50 AMB PL66
B	REVISIONE A SEGUITO ISTRUTTORIA	GENNAIO 2022	VENDITTI
A	PRIMA EMISSIONE	DICEMBRE 2020	VENDITTI
Revisione	Descrizione	Data	Redatto Verificato Approvato