INQUADRAMENTO CTR

FOGLIO: 21

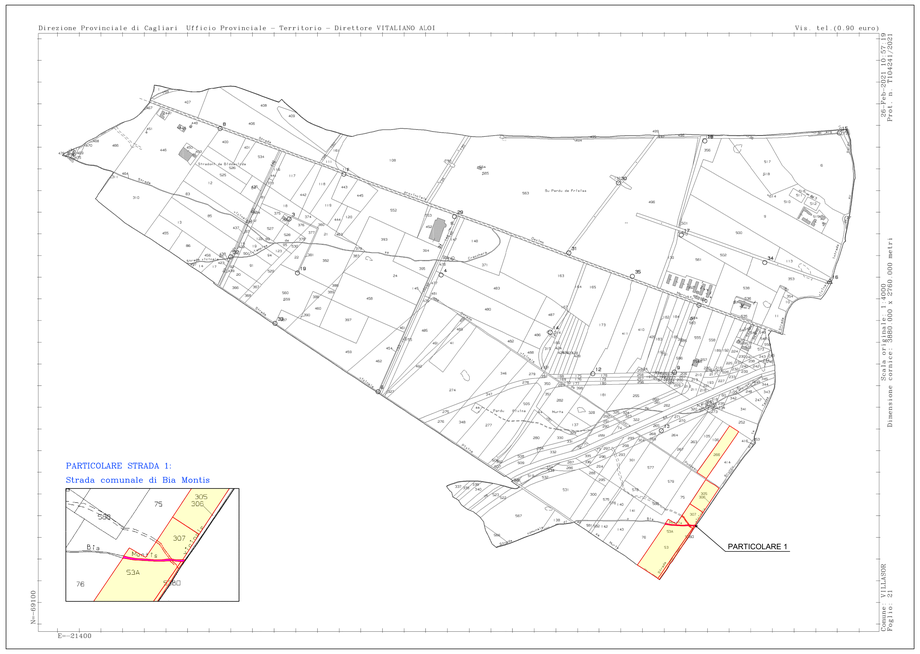

PARTICOLARE STRADA 1:
Strada comunale di Bia Montis

FOGLIO: 44

PARTICOLARE STRADA 2:
Strada vicinale Bia Beccia Vallermosa

DATI CATASTALI

FOGLIO	MAPPALE	SUP. TOTALE [mq]	PROPRIETA'
21	53	31'795	BATZILLA TILDE nata a NURAMINIS (CA) il 10/04/1942 BTZTLD42D50F983D Proprieta' 1/3 TRUDU CESARE nato a CAGLIARI (CA) il 10/05/1975 TRDCSR75E10B354P Proprieta' 1/3 TRUDU CINZIA nata a CAGLIARI (CA) il 01/07/1975 TRDCNZ75L41B354O Proprieta' 1/4
21	305	59'000	BATZILLA TILDE nata a NURAMINIS (CA) il 10/04/1942 BTZTLD42D50F983D Proprieta' 1/3 TRUDU CESARE nato a CAGLIARI (CA) il 10/05/1975 TRDCSR75E10B354P Proprieta' 1/3 TRUDU CINZIA nata a CAGLIARI (CA) il 01/07/1975 TRDCNZ75L41B354O Proprieta' 1/4
21	307	7'505	
21	266	51'200	FARCI NORELLA nata a VILLASOR (CA) il 19/01/1962 FRCNLL62C59M825V Proprieta' 1/1
		42'300	

FOGLIO	MAPPALE	SUP. TOTALE [mq]	PROPRIETA'
33	46	14'125	PISTIS EUGENIO, nato a VILLASOR (CA) il 27/10/1956, C.F. PST GNE 56R27 M025U
33	59	4'545	PISTIS MARIS PAOLA, nata a VILLASOR (CA) il 25/02/1955, C.F. PST MPL 55B65 M025W BATZILLA MARIA NELLA, nata a NURAMINIS (CA) il 21/12/1930, C.F. BTZ MNL 30T61 F983X
33	52	10'180	FARCI NEMESIO nato a VILLASOR (CA) il 28/05/1948, C.F. FRCNMS48L28M025Z SECCI ROSALBA nata a CAGLIARI (CA) il 29/04/1950, C.F. SCCRLB50D69B354G
33	153	63'600	PEDDIO MAURO nato a CAGLIARI (CA) il 19/06/1979, C.F. PDD MRA 79H19 B354Q PEDDIO GIANPAOLO nato a SORGONO (NU) il 12/07/1977, C.F. PDD GPL 77T12 I851V
33	154	10'440	CARTA CATERINA nata a DESULO (NU) il 11/04/1955 CRTCRN55D53D07O Proprieta' 1/2 PEDDIO SALVATORE ERNESTO nato a DESULO (NU) il 25/02/1946
33	208	21'110	PDDSVT46B25D287T Proprieta' 1/2
		134'000	

FOGLIO	MAPPALE	SUP. TOTALE [mq]	PROPRIETA'
34	1		
34	1 a	24'385	PISTIS EUGENIO, nato a VILLASOR (CA) il 27/10/1956, C.F. PST GNE 56R27 M025U PISTIS MARIS PAOLA, nata a VILLASOR (CA) il 25/02/1955, C.F. PST MPL 55B65 M025W BATZILLA MARIA NELLA, nata a NURAMINIS (CA) il 21/12/1930, C.F. BTZ MNL 30T61 F983X
34	1 d		
34	3	11'240	
34	10	2'075	
34	20	18'260	
34	11	19'150	ABIS ANNALISA nata a VILLASOR (CA) il 09/09/1969 BSANLS69P49M825E Proprieta' 1/4 ABIS MARIA GRAZIA nata a VILLASOR (CA) il 01/03/1966 BSAMGR66C41M025L Proprieta' 1/4 ABIS ROSSANA nata a VILLASOR (CA) il 01/03/1962 BSARSN62C41M025S Proprieta' 1/4 ABIS TIZIANA nata a VILLASOR (CA) il 18/03/1966 BSATZN66C58M025W Proprieta' 1/4
34	12	20'680	PEDDIO MAURO nato a CAGLIARI (CA) il 19/06/1979, C.F. PDD MRA 79H19 B354Q PEDDIO GIANPAOLO nato a SORGONO (NU) il 12/07/1977, C.F. PDD GPL 77T12 I851V
34	13	20'120	PEDDIO MAURO nato a CAGLIARI il 19/06/1979, C.F. PDD MRA 79H19 B354Q
34	14	20'065	NONNIS AGOSTINO nato a DESULO (NU) il 10/11/1951, C.F. NNN GTN 51S10 D28JR
	23	18'200	
34	6	10'360	
34	17	44'205	NONNIS ANTONIO MARTINO nato a DESULO (NU) il 11/11/1949, C.F. NNNNNM951U28JTG
34	18	28'320	
34	36	11'800	
		280'325	

FOGLIO	MAPPALE	SUP. TOTALE [mq]	PROPRIETA'
44	4		
44	4 a	39'820	MATTA ALBERTO nato a VILLASOR (CA) il 06/02/1950 MTTLRT50B06M825J Proprieta' 1/3 MATTA LUIGI nato a VILLASOR (CA) il 01/08/1951 MTTLGU51M01M825B Proprieta' 1/3 MATTA MARIA GRECA nata a VILLASOR (CA) il 09/03/1958 MTTMGR58C49M825S Proprieta' 1/3
44	44 a	22'510	
44	44 b		
44	62	12'325	
44	48	2'860	CARTA CATERINA nata a DESULO (NU) il 11/04/1955 CRTCRN55D53D07O Proprieta' 1/2 PEDDIO SALVATORE ERNESTO nato a DESULO (NU) il 25/02/1946 PDDSVT46B25D287T Proprieta' 1/2
44	63	17'540	
44	47	14'825	
44	52	3'585	MEDDA FRANCESCO nato a VILLASOR (CA) il 28/11/1968 MDDFNC68S28M025I Proprieta' 1/1
44	69	7'725	
44	199	6'585	
44	201	5'450	
44	59	27'005	ERBI LUIGI nato a VILLASOR (CA) il 13/09/1935 RBELGU35P13M025L Proprieta' 1000/1000
44	61	41'430	
44	70	7'395	FARCI IGNAZIO nato a VILLASOR (CA) il 11/05/1946 FRCGNZ46E11M025J Proprieta' 1/1
44	67	2'725	
44	197	39'275	MEDDA VIVIANA nata a VILLASOR (CA) il 02/07/1964 MDDVVN64L47M025C Proprieta' 1/1
44	198	10'050	
44	200	5'450	PINNA ALESSANDRO nato a VILLASOR (CA) il 14/09/1965 CF PNNLSN65P14M025O Proprieta' 1/1
		250'425	

FOGLIO	MAPPALE	SUP. TOTALE [mq]	PROPRIETA'
45	2	17'950	SECCI MASSIMO nato a CAGLIARI (CA) il 10/11/1976, C.F. SCC MSM 76S10 B354K COCCO RENZO nato a VILLASOR (CA) il 27/11/1941, C.F. CCC RNZ 41S27 M025N
45	25	21'185	
45	65	17'300	
45	66	50'000	NONNIS AGOSTINO nato a DESULO (NU) il 10/11/1951, C.F. NNN GTN 51S10 D28JR
45	106	7'480	
45	70	47'500	CARTA CATERINA nata a DESULO (NU) il 11/04/1955 CRTCRN55D53D07O Proprieta' 1/2 PEDDIO SALVATORE ERNESTO nato a DESULO (NU) il 25/02/1946 PDDSVT46B25D287T Proprieta' 1/2
45	71	11'725	ABIS ANNALISA nata a VILLASOR (CA) il 09/09/1969 BSANLS69P49M825E Proprieta' 1/4
45	214	64'802	ABIS MARIA GRAZIA nata a VILLASOR (CA) il 01/03/1966 BSAMGR66C41M025L Proprieta' 1/4 ABIS ROSSANA nata a VILLASOR (CA) il 01/03/1962 BSARSN62C41M025S Proprieta' 1/4 ABIS TIZIANA nata a VILLASOR (CA) il 18/03/1966 BSATZN66C58M025W Proprieta' 1/4
45	95	54'950	PISTIS GIORGIO nato a VILLASOR (CA) il 05/02/1957 PSTGRG57B05M025Z Proprieta' 1000/1000
45	68	20'190	
45	101	7'250	
45	102	22'655	
45	138	35'806	PERRIA DANIELA nata a SERRAMANNA (CA) il 05/08/1971 PRRDNL71M45M174Y Proprieta' 1/12 PERRIA ELISABETTA nata a CAGLIARI (CA) il 09/01/1977 PRRLBT77A49B354A Proprieta' 1/12 PERRIA FRANCESCO nato a VILLASOR (CA) il 17/02/1966 PRRFNC66S17M025M Proprieta' 1/12 PERRIA JESSICA nata a CAGLIARI (CA) il 14/05/1995 PRRJSC95E54B354O Proprieta' 1/12 PERRIA MARIA CARMELA nata a SERRAMANNA (CA) il 05/04/1970 PRRMCR70D45I464N Proprieta' 1/12 PERRIA NICOLA nato a CAGLIARI (CA) il 17/05/1983 PRRNCL83A17B354Q Proprieta' 1/12 PERRIA RENATO nato a SERRAMANNA (CA) il 17/07/1971 PRRRNT71L17I464F Proprieta' 1/12 PINNA ANNA nata a VILLASOR (CA) il 27/06/1951 PNNNNA51H67M025R Proprieta' 1/12
45	168	17'000	PINNA ROSALBA nata a VILLASOR (CA) il 28/03/1965 PNNRLB65C68M825G Proprieta' 1/1
45	169	5'265	
		382'205	

FOGLIO	MAPPALE	SUP. TOTALE [mq]	PROPRIETA'
46	31	16'800	PISTIS ENRICO nato a VILLASOR (CA) il 21/11/1935, C.F. PST NRC 35S21 M025Y
46	32	16'800	NONNIS AGOSTINO nato a DESULO (NU) il 10/11/1951, C.F. NNN GTN 51S10 D28JR
46	33	16'800	
46	40	64'730	MONTIS LUCIANO, nato a VILLASOR (CA) il 04.03.1950, C.F.: MNT LCN 50C04 M025Z; MONTIS MARIA CARLA, nata a VILLASOR (CA) il 08.07.1955, C.F.: MNT MCR 55L48 M025W; MONTIS MARIA CLELIA, nata a VILLASOR (CA) il 23.05.1958, C.F.: MNT MCL 58E61 M025O; MONTIS MARIA GRAZIA, nata a VILLASOR (CA) il 12.02.1953, C.F.: MNT MGR 53B52 M025N; MONTIS PAOLO, nato a VILLASOR (CA) il 14.02.1944, C.F.: MNT PLA 44B14 M025L; MONTIS ROBERTO, nato a VILLASOR (CA) il 01.07.1965, C.F.: MNT RBT 65L01 M025L; MATTA MARIA, nata a VILLASOR (CA) il 22.02.1932, C.F.: MTT MRA 32B62 M025P; PISTIS FRANCA, nata a VILLASOR (CA) il 16.09.1954, C.F.: PST FCA 54P56 M025A; PISTIS PAOLO, nato a VILLASOR (CA) il 16.05.1957, C.F.: PST PLA 57L16 M025K; CORRIAS LUIGI, nato a VILLASOR (CA) il 17.07.1956, C.F.: CRR LGI 56S17 M025N; CORRIAS PIERO PAOLO, nato a VILLASOR (CA) il 15.03.1956, C.F.: CRR PPL 56C15 M025V; PICCI PAOLO, nato a SERRAMANNA (CA) il 09.01.1963, C.F.: PCC PLA 63A09 I464Y; PICCI EFISIO, nato a SERRAMANNA (CA) il 10.09.1954, C.F.: PCC FSI 07P10 I447T; PICCI NICOLA, nato a CAGLIARI (CA) il 17.06.1985, C.F.: PCC NCL 85H17 B354U; PICCI MAURA, nata a CAGLIARI (CA) il 06.08.1986, C.F.: PCC MRA 86M46 B354S; SCAMUZZI ROSSELLA nata a SERRAMANNA (CA) il 19.08.1961, C.F.: SCMRSL61M59I464Y;
46	6	39'130	NONNIS ANTONIO MARTINO nato a DESULO (NU) il 11/11/1949, C.F. NNNNNM951U28JTG
46	44	0	
46	53	38'960	ABIS ANNALISA nata a VILLASOR (CA) il 09/09/1969 BSANLS69P49M825E Proprieta' 1/4
46	56	23'525	ABIS MARIA GRAZIA nata a VILLASOR (CA) il 01/03/1966 BSAMGR66C41M025L Proprieta' 1/4 ABIS ROSSANA nata a VILLASOR (CA) il 01/03/1962 BSARSN62C41M025S Proprieta' 1/4 ABIS TIZIANA nata a VILLASOR (CA) il 18/03/1966 BSATZN66C58M025W Proprieta' 1/4
		317'945	

RIASSUNTO SUPERFICI:

I)	FOGLIO 21	42'300	[mq]
II)	FOGLIO 33	134'000	[mq]
III)	FOGLIO 34	280'325	[mq]
IV)	FOGLIO 44	250'425	[mq]
V)	FOGLIO 45	388'205	[mq]
VI)	FOGLIO 46	259'246	[mq]
	SOMMANO:	**1'323'096**	[mq]

FOGLIO: 45

FOGLIO: 46

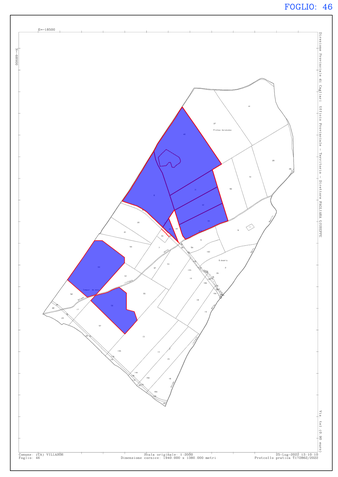

INQUADRAMENTO SU ORTOFOTO

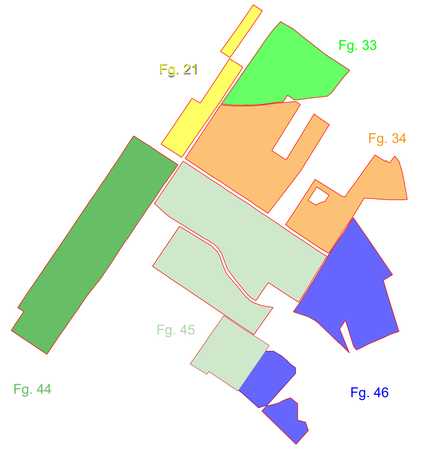

FOGLIO: 34

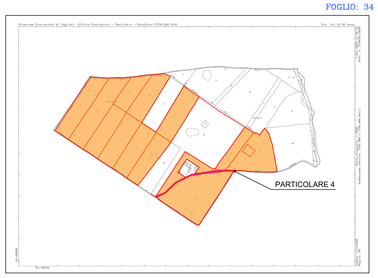

PARTICOLARE STRADA 4:
Strada vicinale de Pixinas Acrobadas

(m) 0 50 100 250
(cm) 0 1 2 5
Scala: 1:5'000

STRADE CATASTALI:
(soggette a rettifica per allineamento con contesto urbanistico)

STRADA 1: 517,65 mq
STRADA 2: 728,04 mq
STRADA 3: 1039,32 mq
STRADA 4: 1869,88 mq

PARTICOLARE STRADA 3:
Strada vicinale Gora Poddesu

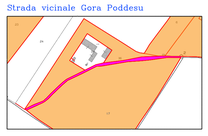

FOGLIO: 33

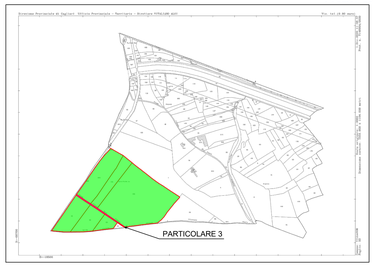

REGIONE AUTONOMA DELLA SARDEGNA
COMUNE DI VILLASOR
Provincia del Sud Sardegna (SU)

PROGETTO DEFINITIVO PER LA REALIZZAZIONE DI UN IMPIANTO AGRO-FOTOVOLTAICO DENOMINATO VILLASOR

Loc. "Su Pranu", Villasor (SU) - 09034, Sardegna, Italia

Potenza Nominale 72'063 kWp + Sistema di accumulo Potenza Nominale 26'340 kW

Coordinamento Progettisti
INNOVA SERVICE S.r.l.
Via Santa Margherita n. 4 - 09124 Cagliari (CA)
P.IVA 03379940921, PEC: innovaserviceca@pec.it

Coordinamento gruppo di lavoro VIA
S.I.G.E.A. S.r.l.
Via Cavalcanti n. 1 - 09047 Selargius (CA)
P.IVA 02698620925, PEC: sigeamaccioni@pec.it

Committente - Sviluppo progetto FV:
ALFA ARIETE S.r.l
Via Mercato n. 3/5 - 20121 Milano (MI)
P.IVA 11850890960, PEC: alfa

Sviluppo progetto Agricolo:
Azienda Agricola Lotta Marco Michele
Via Ponti sa Murta n. 21 - 09097 San Nicolò D'Arcidano (OR)
P.IVA 01134970951, PEC: marcomichelelotta@pec.it

Gruppo di lavoro VIA (S.I.G.E.A. S.r.l.)
Dott. Geol. Luigi Maccioni - Coordinamento VIA
Ing. Manuela Macciori - Paesaggio
Dr. Nat. Roberto Cogoni - Fauna Flora Vegetazione
Dott.ssa Cristiana Cilla - Archeologia
Dott. Geol. Stefano Demontis – Georisorse
Dott. Geol. Valentino Demurtas – Georisorse

Progettazione Agronomica
Agr. Stefano Atzeni – Agronomo

Progettazione Elettrica
Ing. Silvio Matta – Ing. Elettrico

Altri Progettisti
Arch. Giuseppe Marmocchi – Ing. Civile - Strutturista
Arch Giorgio Roberto Porqoglia – Progettista
Geom. Aurora Melis - Progettista

Rilievo Plano-altimetrio - La SIA S.p.a.
Viale Luigi Schiavonetti n. 286 – Roma (RM)
P.IVA 08207411003

Firmato digitalmente da: Silvio Matta
Data: 06/09/2023 08:24:47

11.09.2023 10:00:15 GMT+01:00

Elaborato

PIANO PARTICELLARE

Codice elaborato	Scala	Formato
TAV_TC_PP	1:5'000 1:5'000	A0

REV.	DATA	ESEGUITO	VERIFICATO	APPROVATO
00	Luglio 2023	Ing. Silvio Matta		ALFA ARIETE S.r.l.

Note