



TIPOLOGICI INFRASTRUTTURA CULTURALE E SOCIALE - scala 1:200


AA' - Percorso della memoria industriale

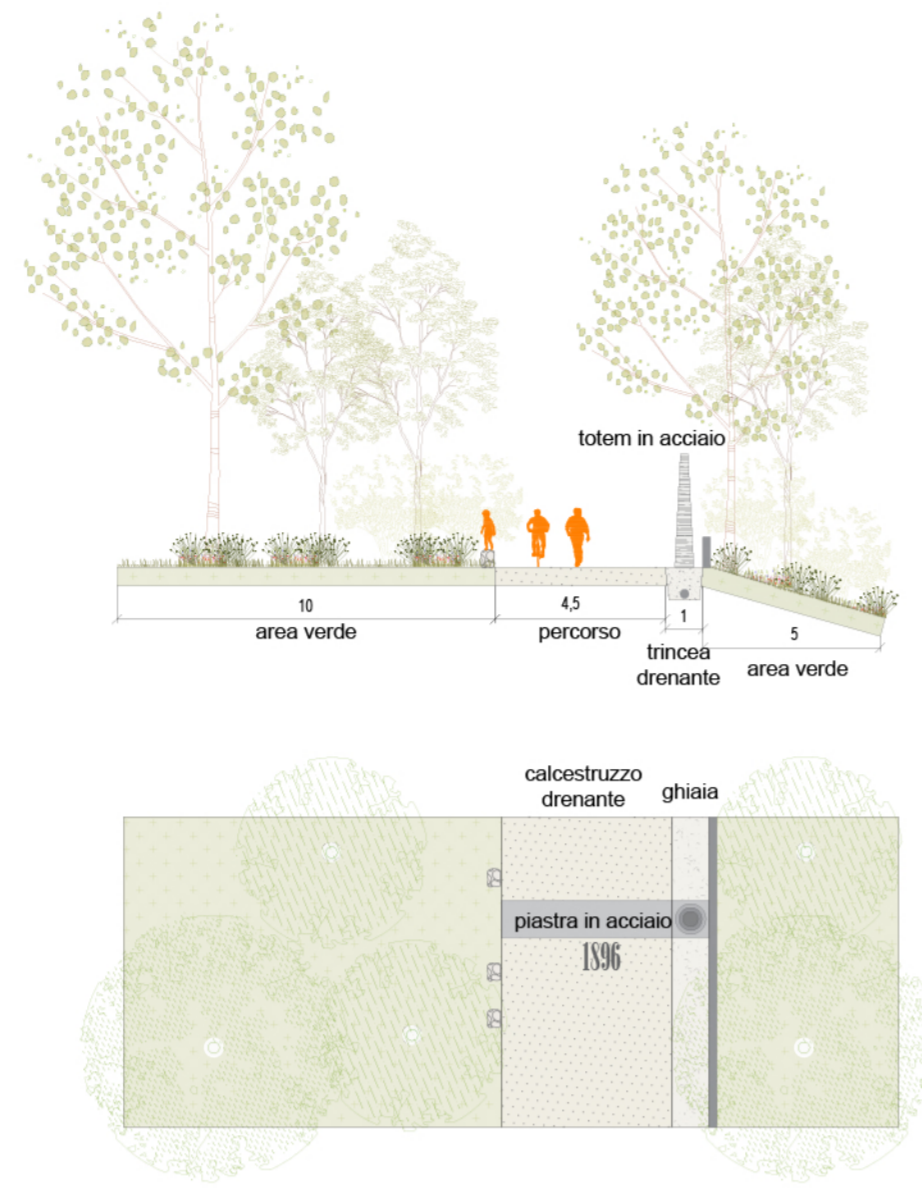

BB' - Spazio espositivo museale open air

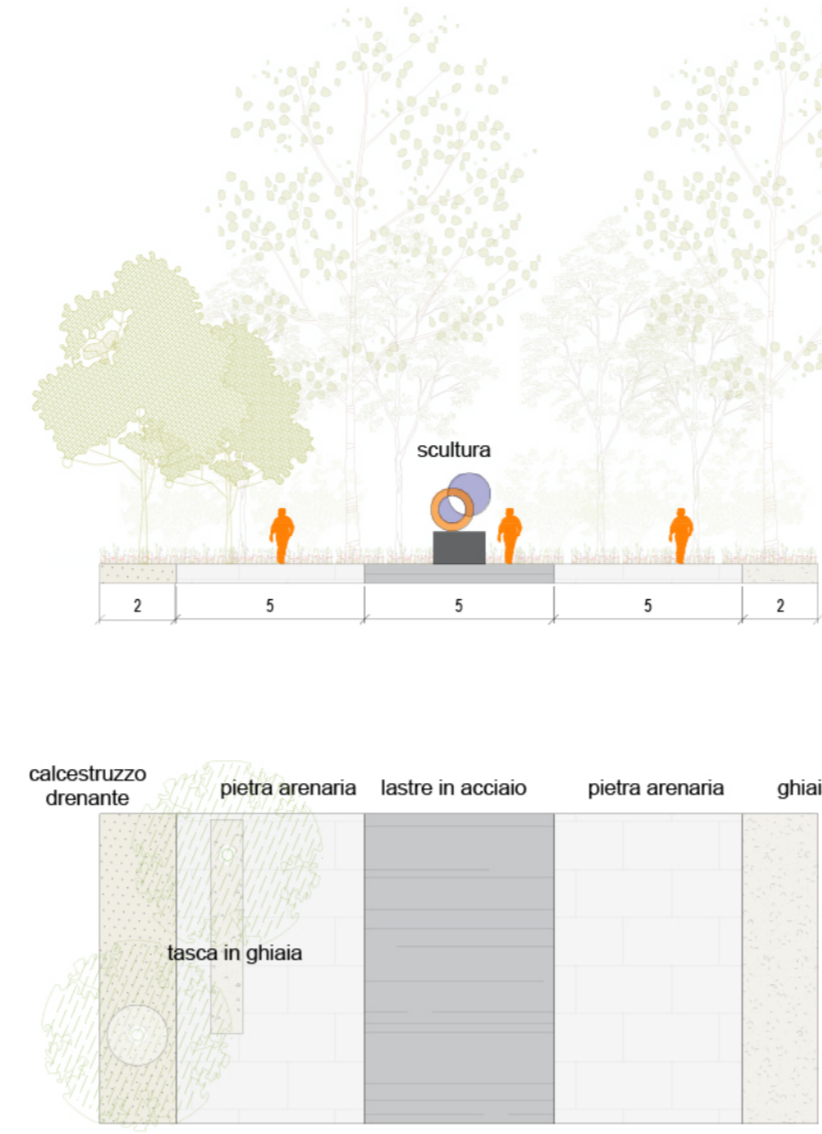

CC' - Percorso pedonale

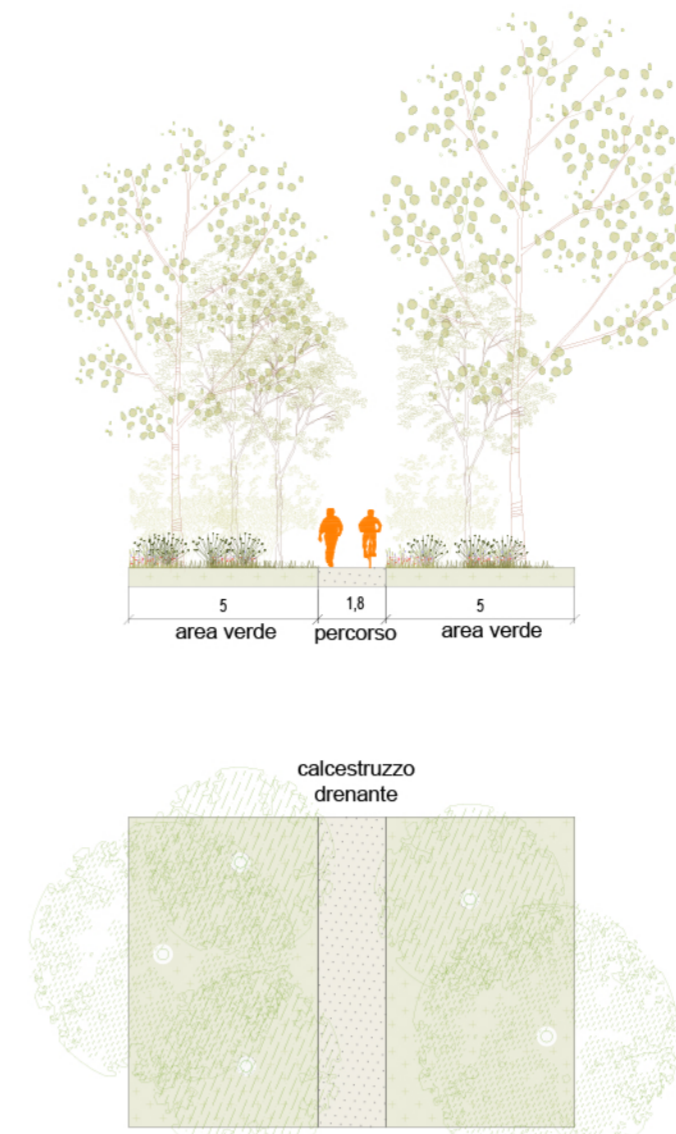

LEGENDA

PAVIMENTAZIONI

- Lastre in acciaio
- Ghiaia
- Calcestruzzo drenante
- Pietra Arenaria

ARREDO

- Sedute

STATO DI FATTO / OPERE ESISTENTI

- Strade
- Area verde
- Alberi esistenti


OPERE A VERDE

- Area a prato / erbacee / arbusti
- Alberi di progetto

FASCICOLO A

- Nuova stazione Servola
- Connessione stradale alla GVT
- MISP
- Area di intervento paesaggistico

NOTA: L'elaborato presenta riferimenti alle opere afferenti al fascicolo B non oggetto di autorizzazione, utili tuttavia alla comprensione degli interventi da autorizzare/realizzare. Per la puntuale individuazione di tali interventi si rimanda all'elaborato 1GNR_P_G_A-GEN_1GE_101_01_00 - Individuazione degli interventi.

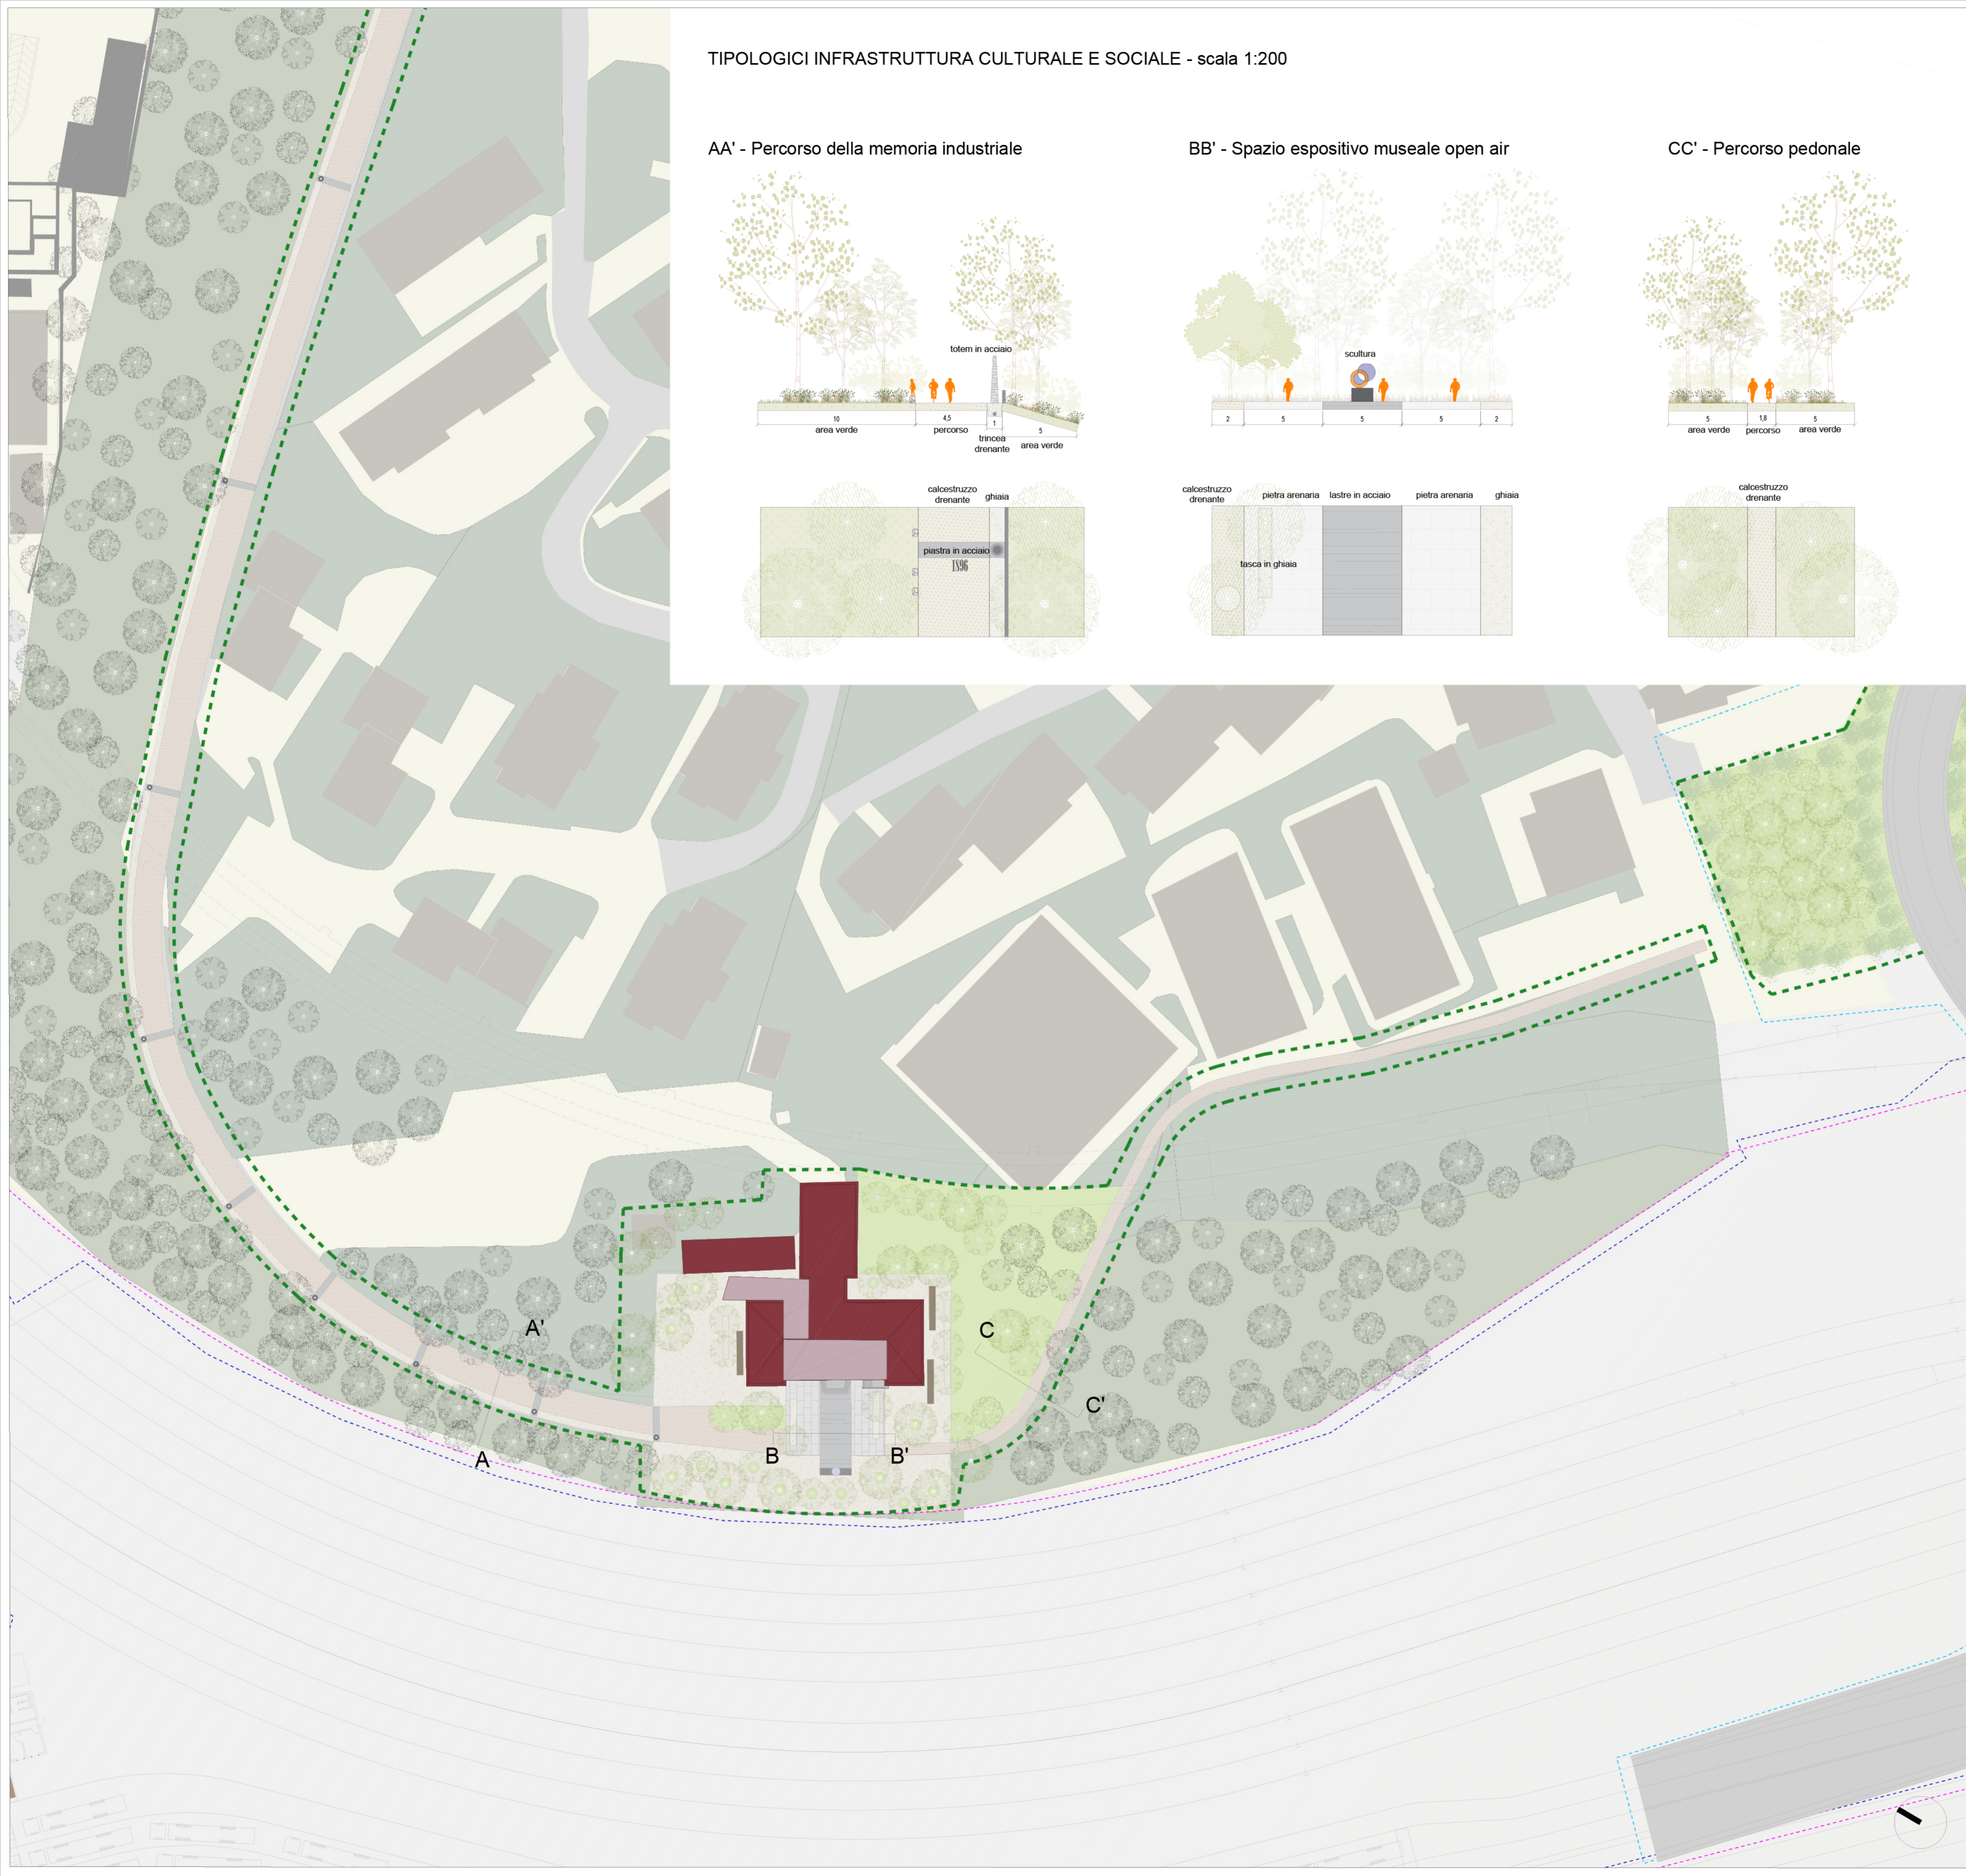

Autorità di Sistema Portuale
del Mare Adriatico Orientale
Porti di Trieste e Monfalcone

PROGETTO AdSP n. 1951

Estensione delle infrastrutture comuni per lo sviluppo del Punto Franco Nuovo nel porto di Trieste

CUP: C94E21000460001

Progetto di Fattibilità Tecnico Economica
Fascicolo A - intervento PNC da autorizzare

NAPPA
GERARDO
29.08.2023
08:30:14
GMT+01:00

GRUPPO DI PROGETTAZIONE:		
arch. Gerardo Nappa	AdSP MAO	Responsabile dell'integrazione e Coordinatore per la Sicurezza in fase di Progettazione
arch. Sofia Dal Piva	AdSP MAO	Progettazione generale
arch. Stefano Semenic	AdSP MAO	Progettazione generale
ing. Roberto Leoni	BITECNO S.r.l.	Sistema di trazione elettrica ferroviaria
ing. Saturno Minnucci	MINNUCCI ASSOCIATI S.r.l.	Impianti speciali e segnalamenti ferroviari
ing. Dario Fedrigo	ALPE ENGINEERING S.r.l.	Progettazione strutturale oo.cc. ferrovia e strade
ing. Andrea Guidolin p.i. Furio Benci	SQS S.r.l.	Progettazione della sicurezza
ing. Sara Agnoletto	HMR Ambiente S.r.l.	Progettazione MISP e cassa di colmata
p.i. Trivellato, dott. G. Malvasi, dott. S. Bartolomei	p.i. Antonio Trivellato d.i.	Modellazione rumore, atmosfera, vibrazioni
dott. Gabriele Cailotto ing. Anca Tamasan	NEXTECO S.r.l.	Studio di impatto ambientale e piano di monitoraggio ambientale
ing. Sebastiano Cristoforetti	CRISCON S.r.l.s.	Relazione di sostenibilità
ing. Tommaso Tassi	F&M Ingegneria S.p.A.	Progettazione degli edifici pubblici nel contesto dell'ex area "a caldo"
ing. Michele Titton	ITS s.r.l.	Connessione stradale alla GVT
Arch. Andreas Kipar	LAND S.r.l.	Progetto del paesaggio
RESPONSABILE UNICO DEL PROCEDIMENTO: ing. Paolo Crescenzi		

NOME FILE: 1GNR_P_G_A-GEN_2AT_003_07_00	SCALA: 1:500
TITOLO ELABORATO: PROGETTO DEL PAESAGGIO - Focus progettuale area museo e collegamenti al quartiere	ELABORATO: 1GNR_P_G_A-GEN_2AT_003_07_00

Rev.	Data	Descrizione	Redatto	Verificato	Approvato
00	30/06/2023	Definitivo	A.Kipar	S.Dal Piva	G.Nappa