TABELLA CARICHI E CAVI ALIM. TRAFO RED ZONA NORD


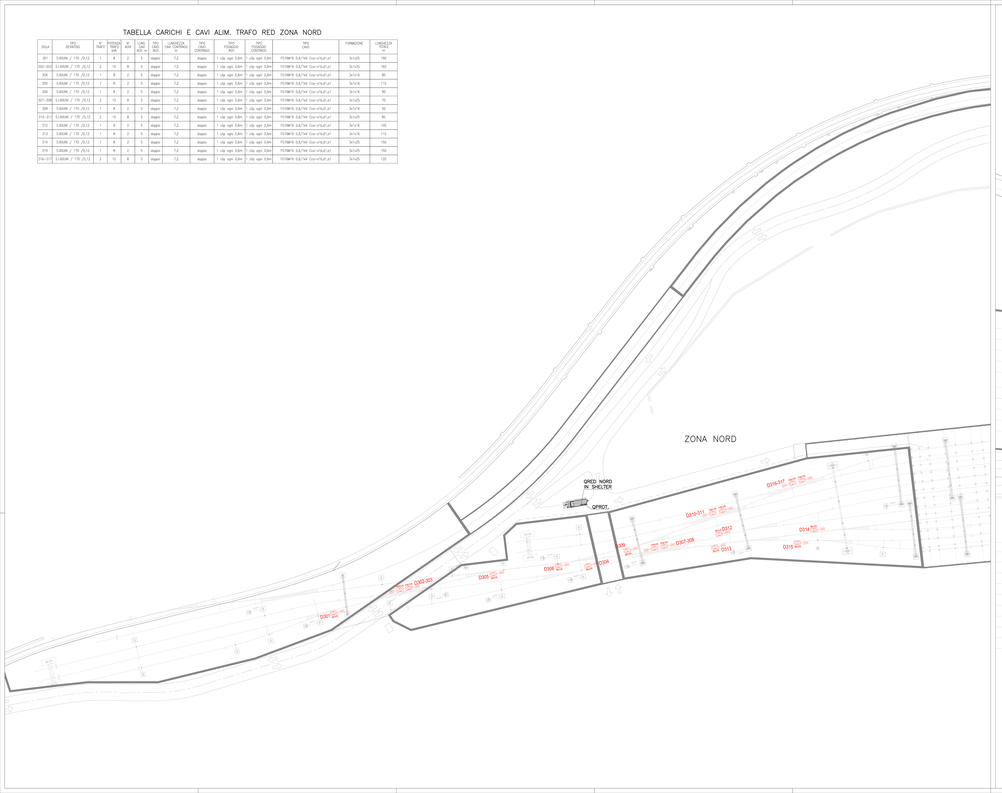

TABELLA CARICHI E CAVI ALIM. TRAFO RED ZONA SUD
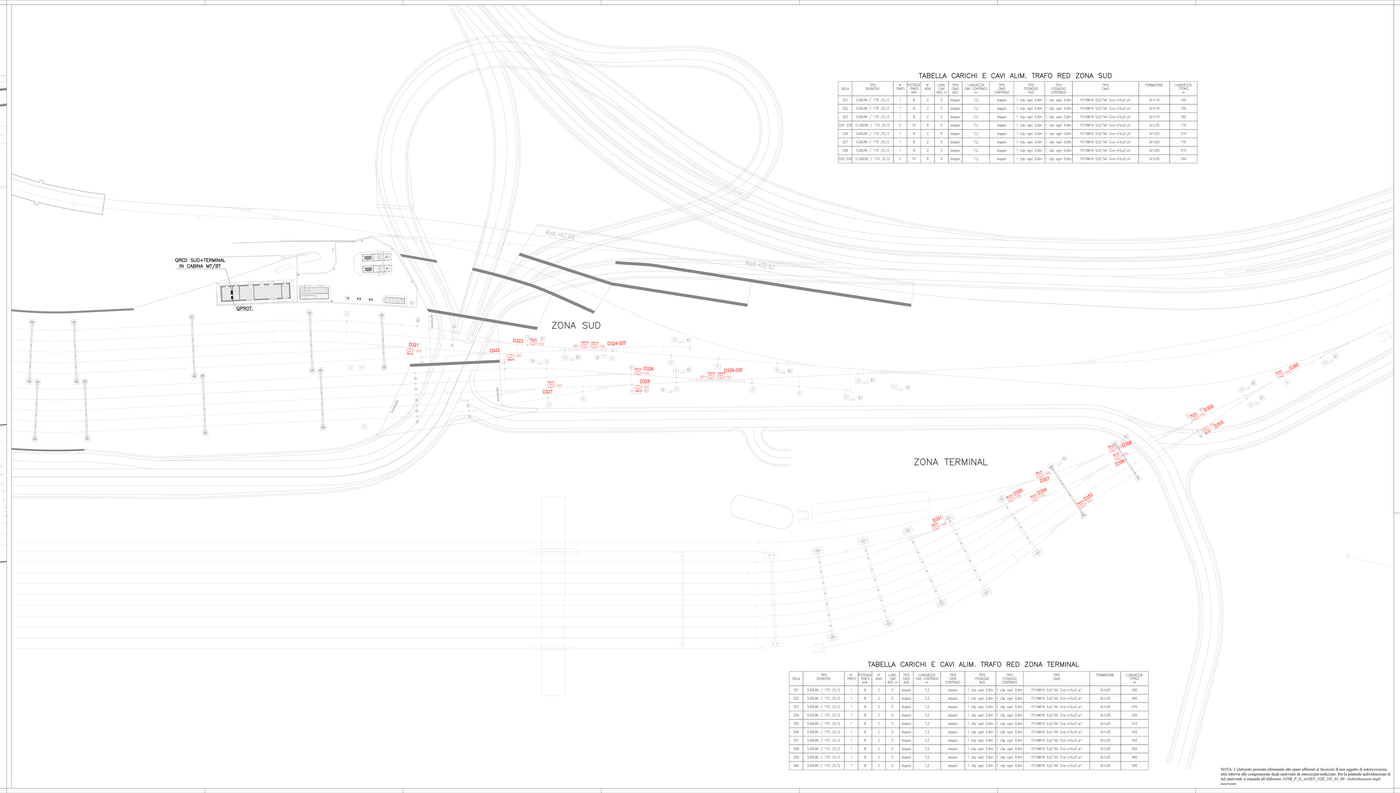
