




### SHELTER BT

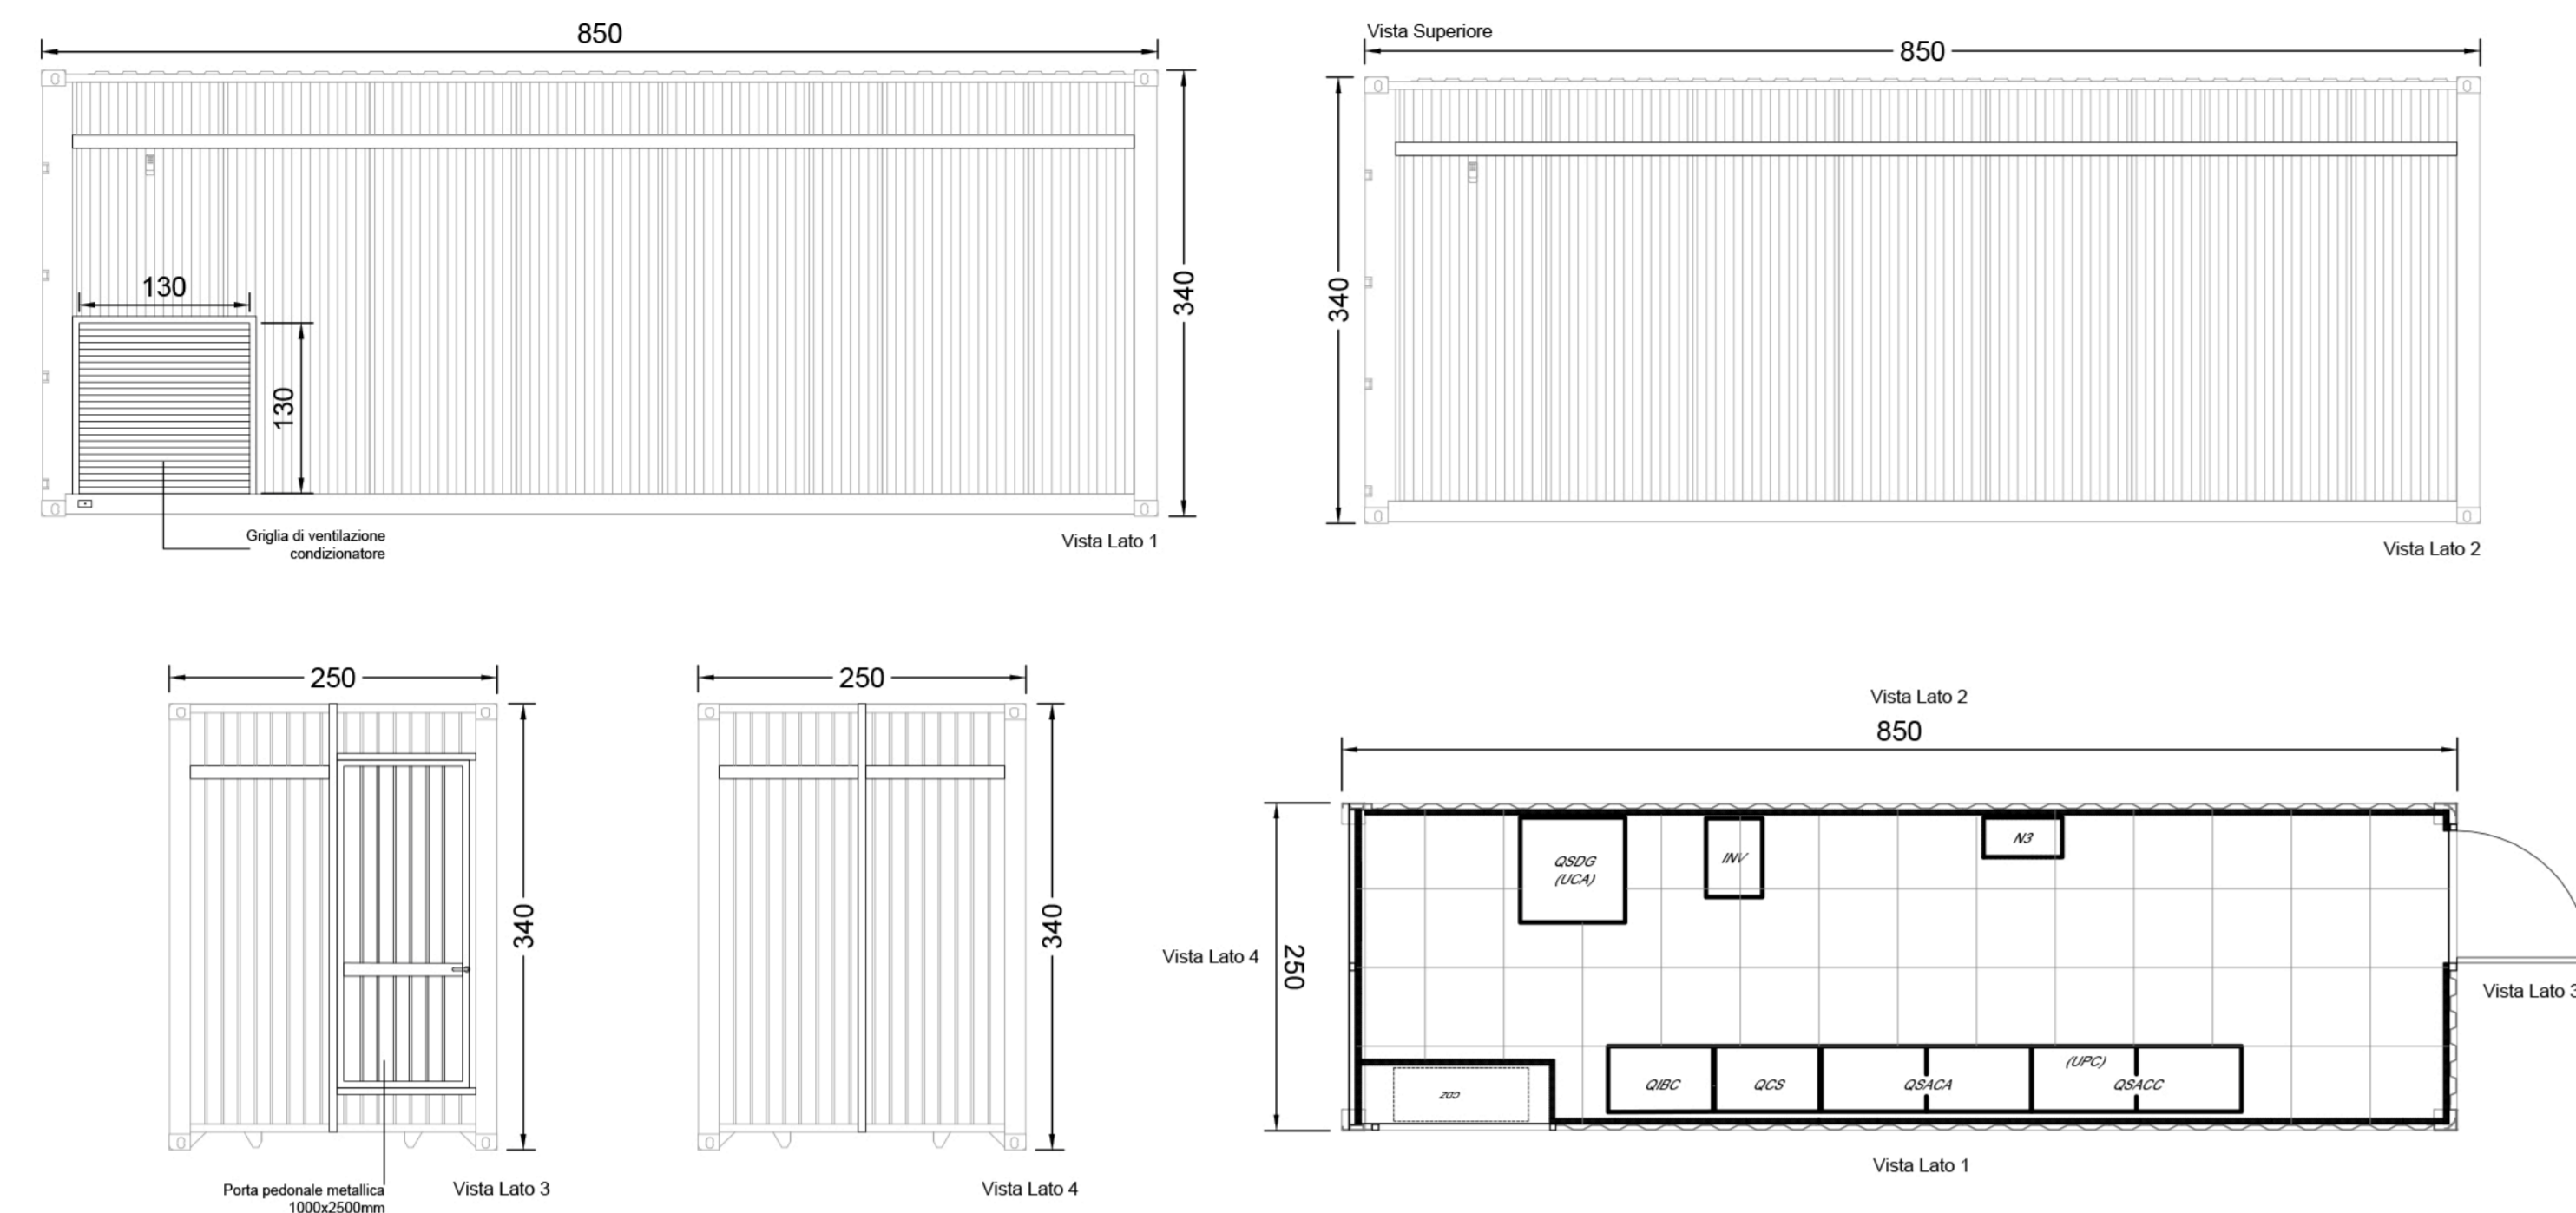


### SHELTER RDZ "B"

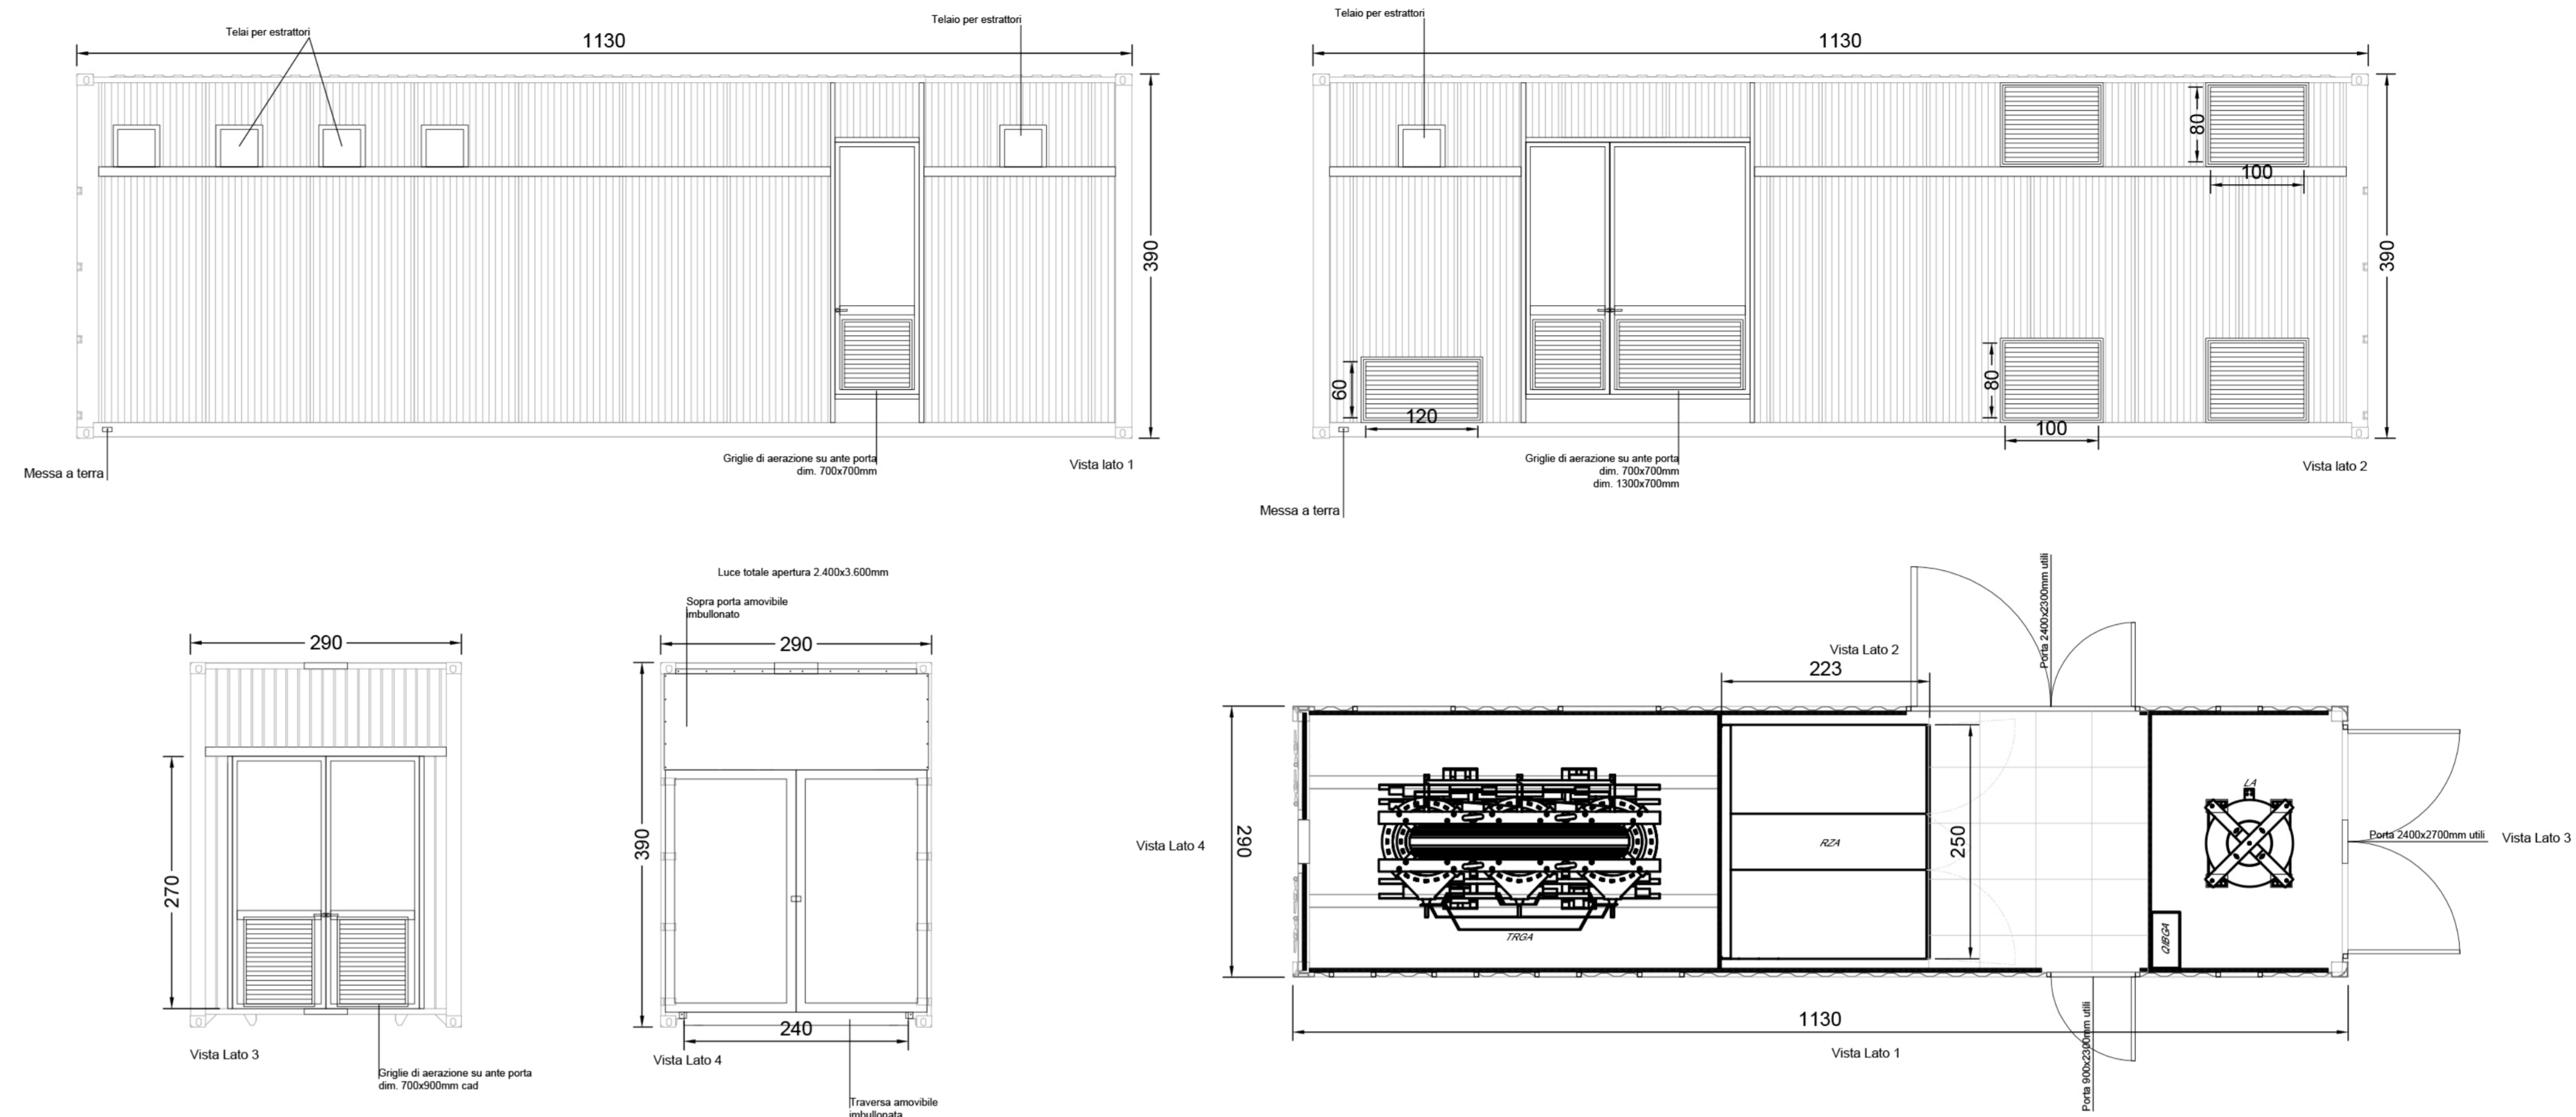

### SHELTER MT

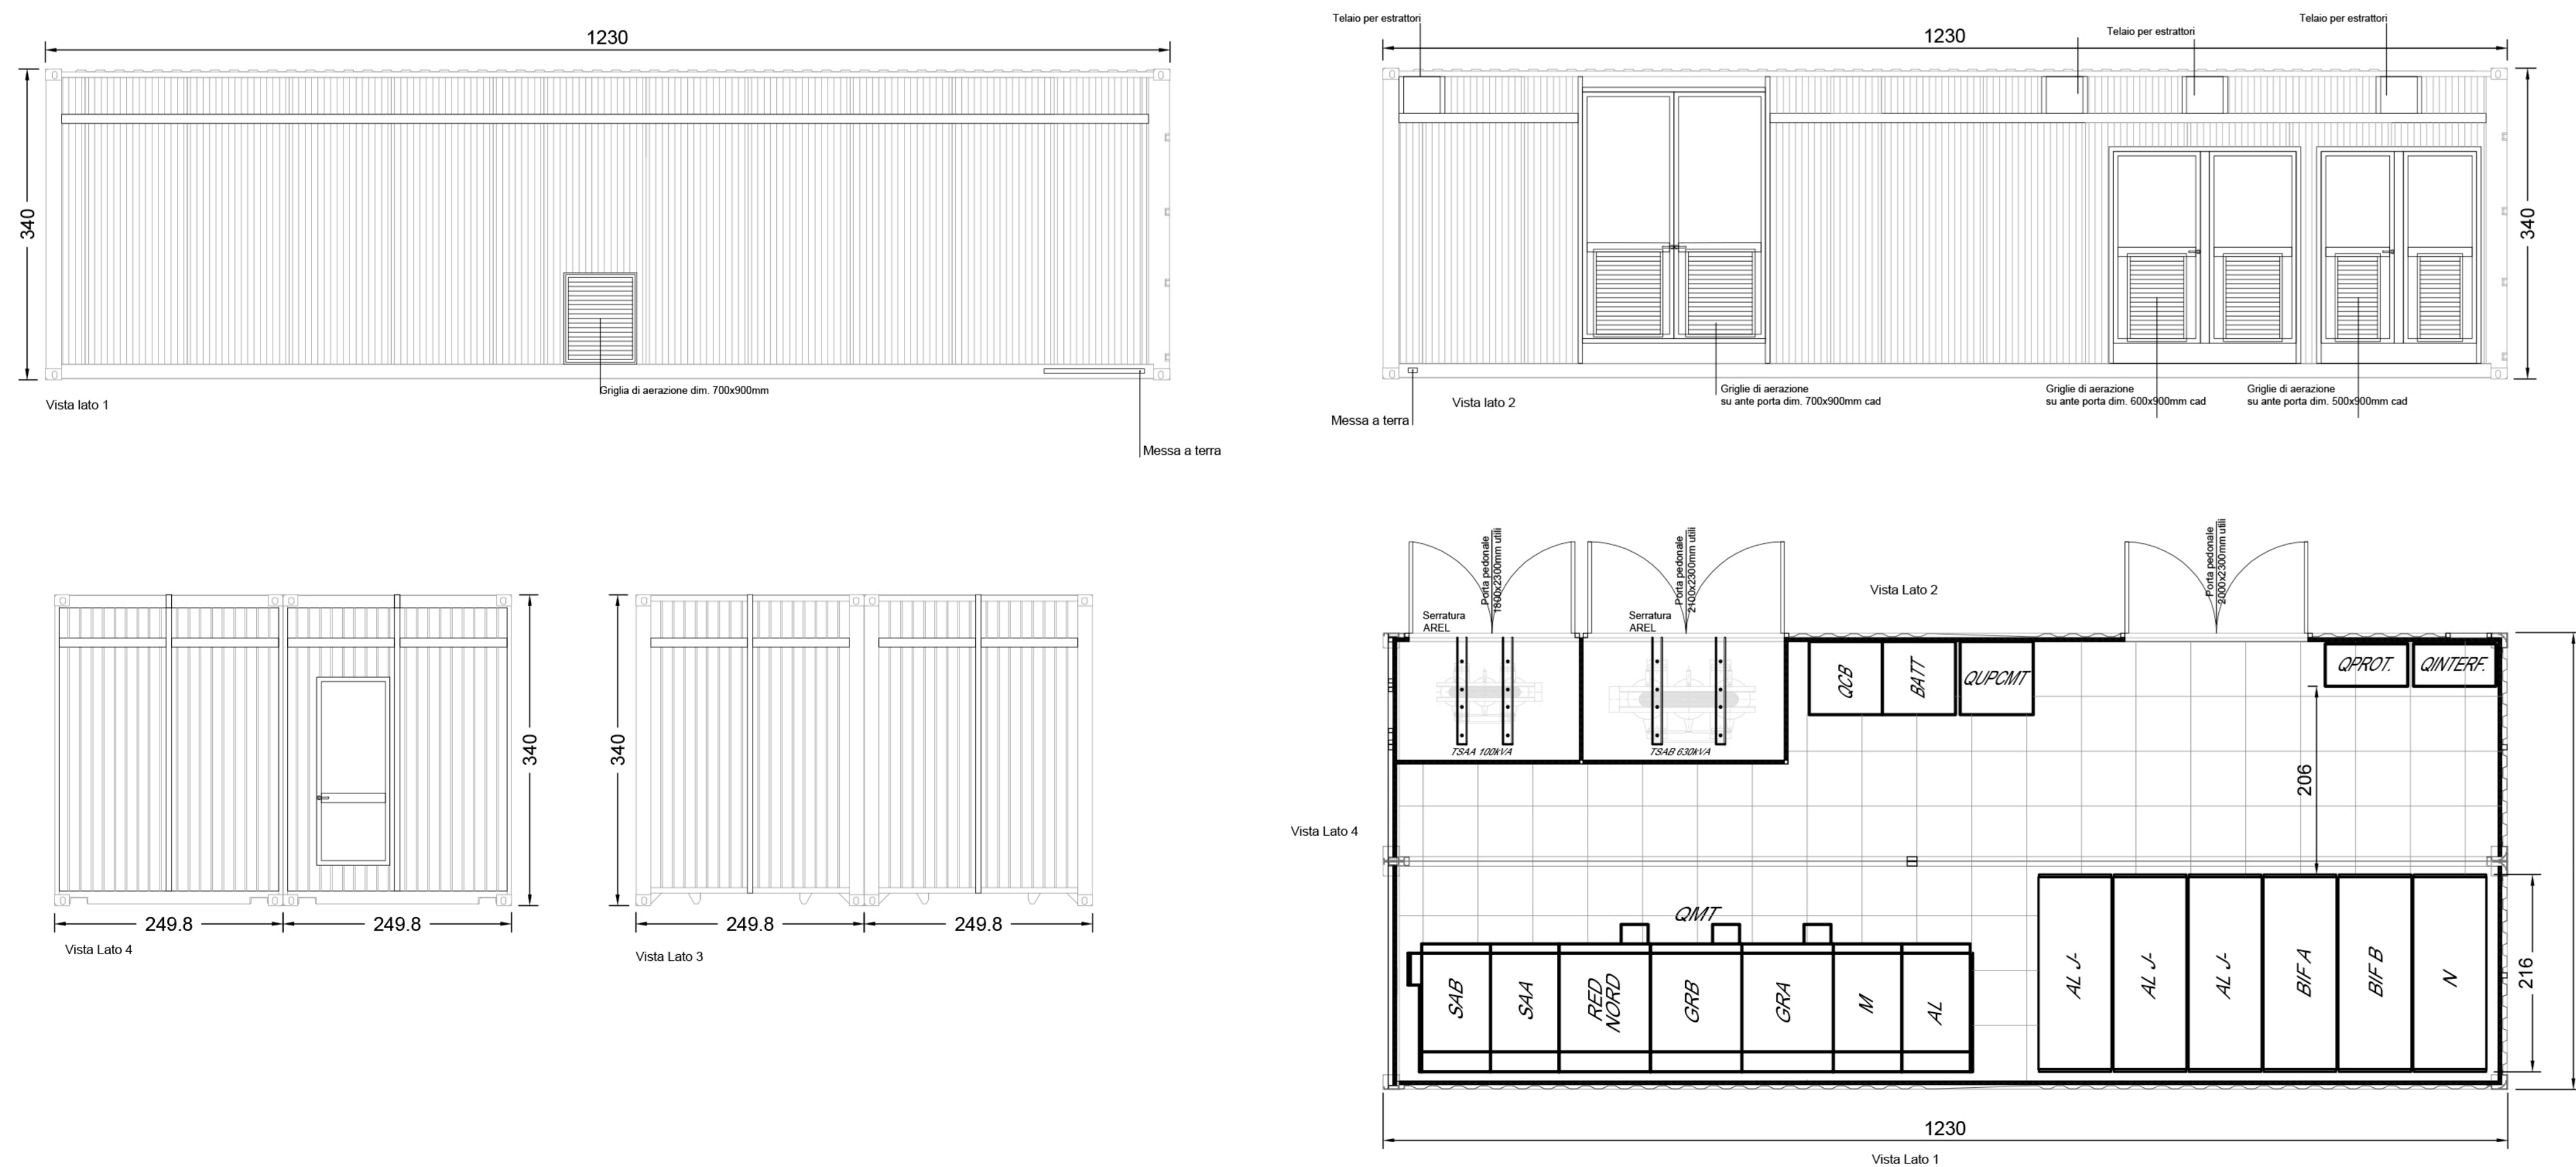

### SHELTER RDZ "A"

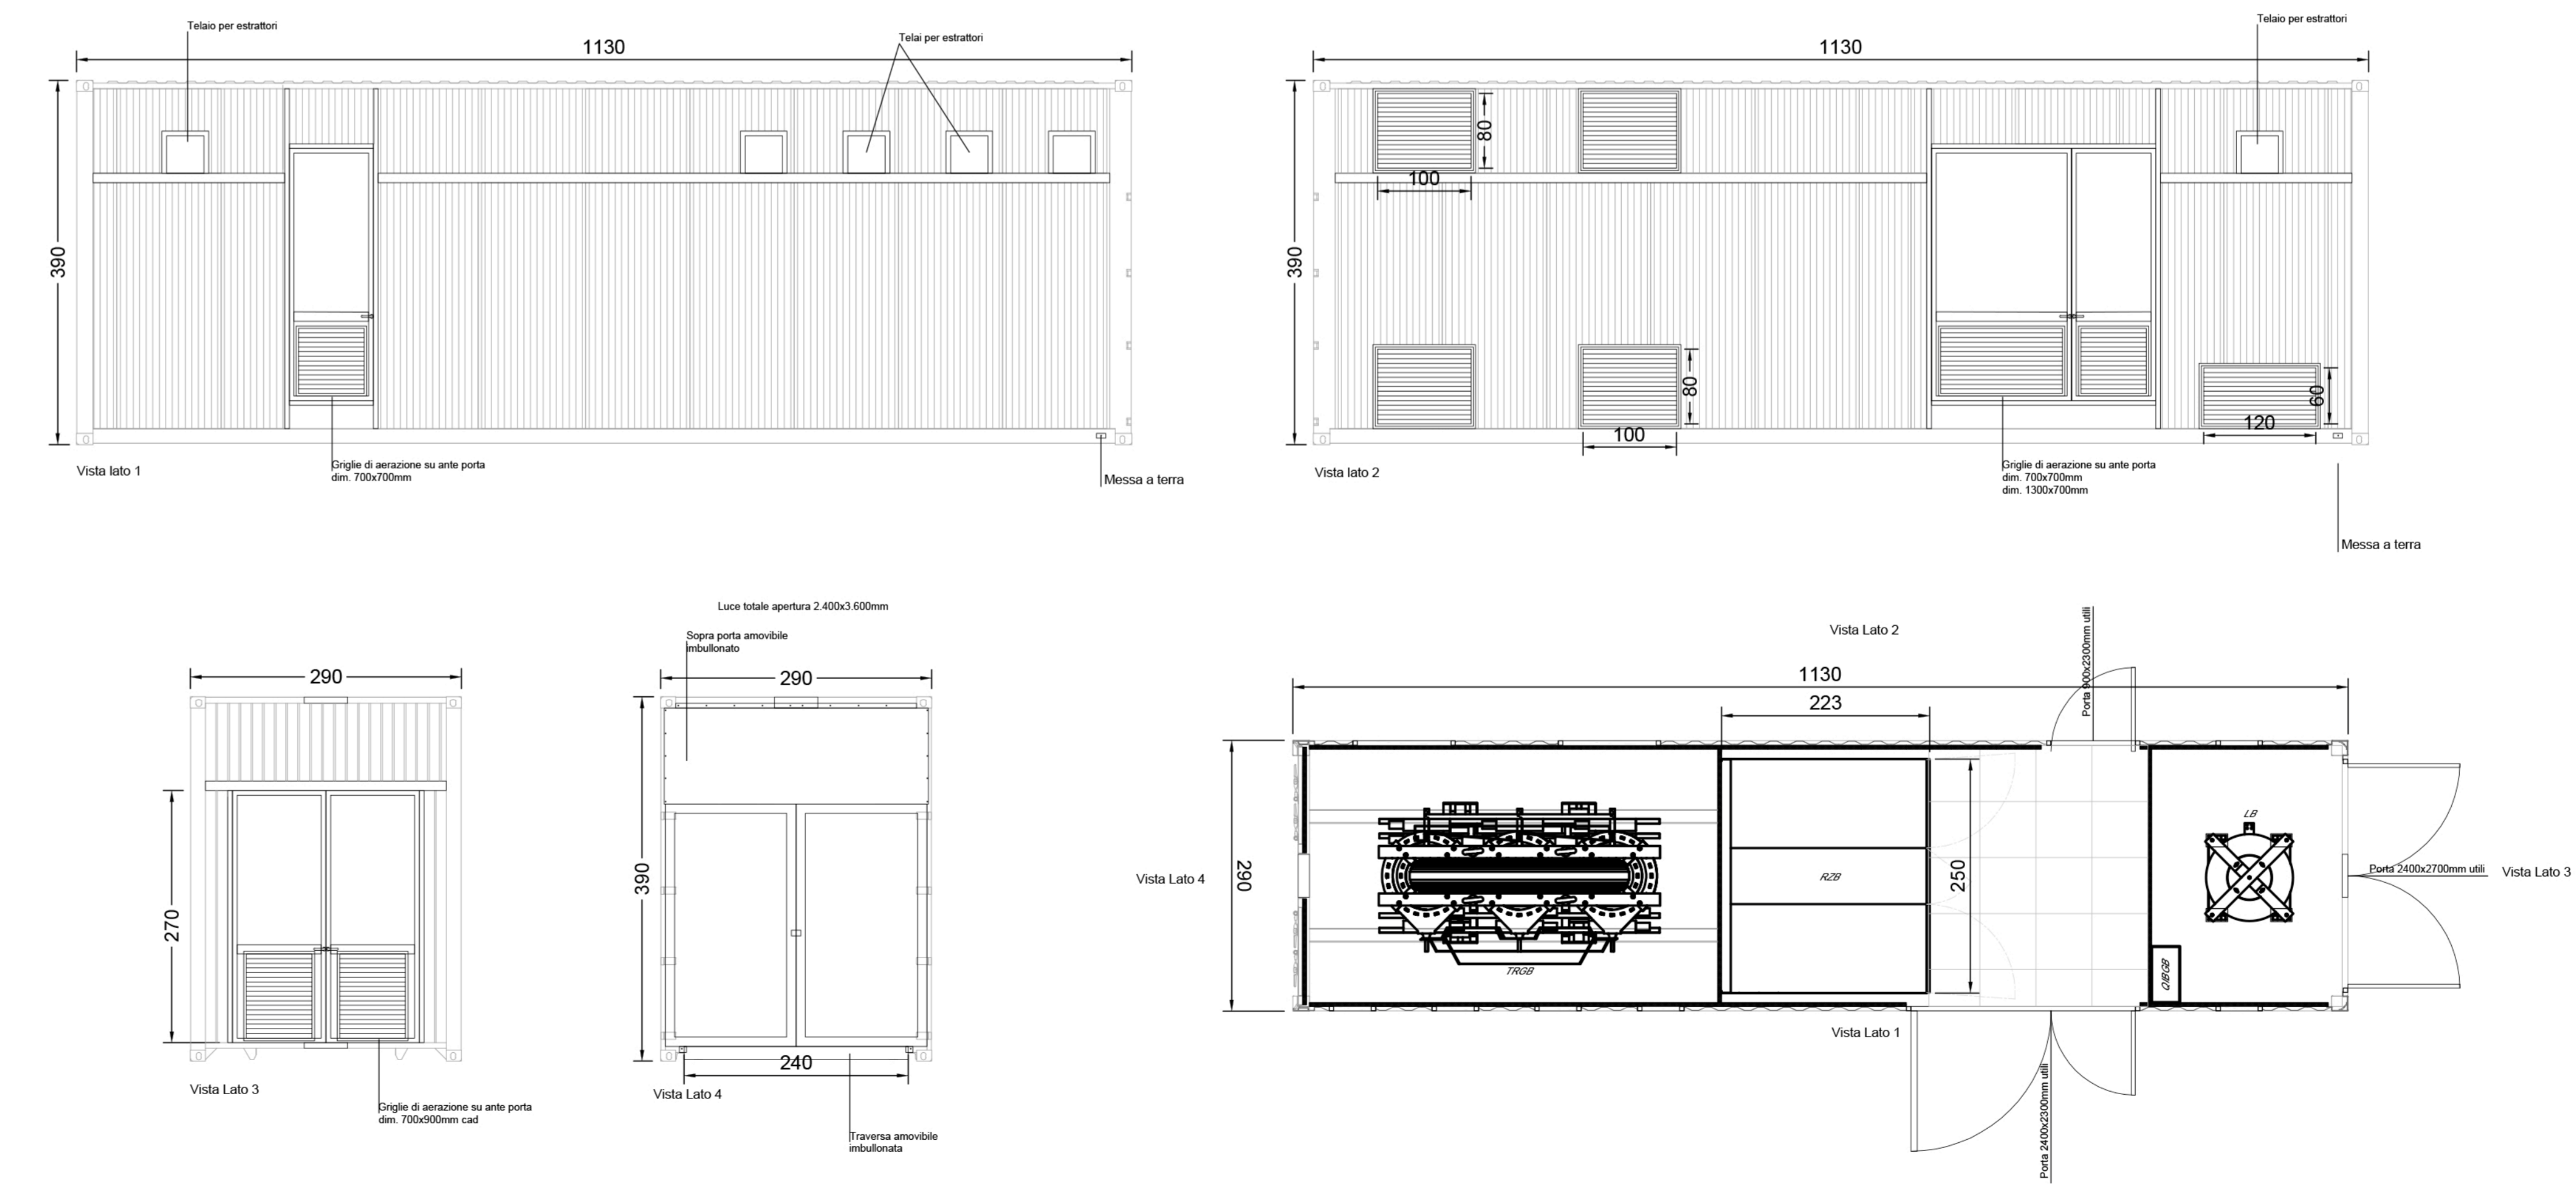

NOTA: L'elaborato presenta riferimenti alle opere afferenti al fascicolo B non oggetto di autorizzazione, utili tuttavia alla comprensione degli interventi da autorizzare/realizzare. Per la puntuale individuazione di tali interventi si rimanda all'elaborato 1GNR\_P\_G\_A-GEN\_1GE\_101\_01\_00 - Individuazione degli interventi.



#### PROGETTO AdSP n. 1951

Estensione delle infrastrutture commi per lo sviluppo del Punto Franco Nuovo nel porto di Trieste

CUP: C94E21000 60001

#### Progetto di Fattibilità Tecnico Economica Fascicolo A- intervento PNC da autorizzare

GRUPPO DI PROGETTAZIONE:		
arch. Gerardo Nappa	AdSP MAO	Responsabile dell'integrazione e Coordinatore per la Sicurezza in fase di Progettazione
arch. Sofia Dal Priva	AdSP MAO	Progettazione generale
arch. Stefano Semenic	AdSP MAO	Progettazione generale
ing. Roberto Leoni	BITECNO S.r.l.	Sistema di trazione elettrica ferroviaria
ing. Saturno Minnucci	MINNUCCI ASSOCIATI S.r.l.	Impianti speciali e segnalamenti ferroviari
ing. Dario Fedrigo	ALPE ENGINEERING S.r.l.	Progettazione strutturale o.c.c. ferrovia e strade
ing. Andrea Guidolin p.i. Furio Benci	SQS S.r.l.	Progettazione della sicurezza
ing. Sara Agnoletto	HMR Ambiente S.r.l.	Progettazione MISP e cassa di colmata
p.i. Trivellato, dott. G. Malvasi, dott. S. Bartolomei	p.i. Antonio Trivellato d.i.	Modellazione rumore, atmosfera, vibrazioni
dott. Gabriele Callotto	NEXTECO S.r.l.	Studio di impatto ambientale e piano di monitoraggio ambientale
ing. Anca Tamasan	CRISCON S.r.l.s.	Relazione di sostenibilità
ing. Sebastiano Cristoforetti	F&M Ingegneria S.p.A.	Progettazione degli edifici pubblici nel contesto dell'ex area "a caldo"
ing. Tommaso Tassi	ITS s.r.l.	Connessione stradale alla GVT
ing. Michele Titton		

RESPONSABILE UNICO DEL PROCEDIMENTO:  
ing. Paolo Crescenzi

NOME FILE: 2FER_P_G_Y-TRE_2AT_015_07_00.dwg	SCALA: 1:50
TITOLO ELABORATO: LAYOUT ELETTROMECCANICO GENERALE SSE	ELABORATO: 2FER_P_G_Y-TRE_2AT_015_07_00

Rev.	Data	Descrizione	Redatto	Verificato	Approvato
00	01/02/2023	Definitivo	R. Leoni	S. Dal Priva	G. Nappa