


Ambito di studio

Schematizzazione interventi di progetto

- A Allargamento dell'imboccatura del porto
- B Prolungamento molo Trapezio
- C Approfondimento dei fondali
- A1 Prolungamento soprafflutto
- A2 Resezione sottoflutto

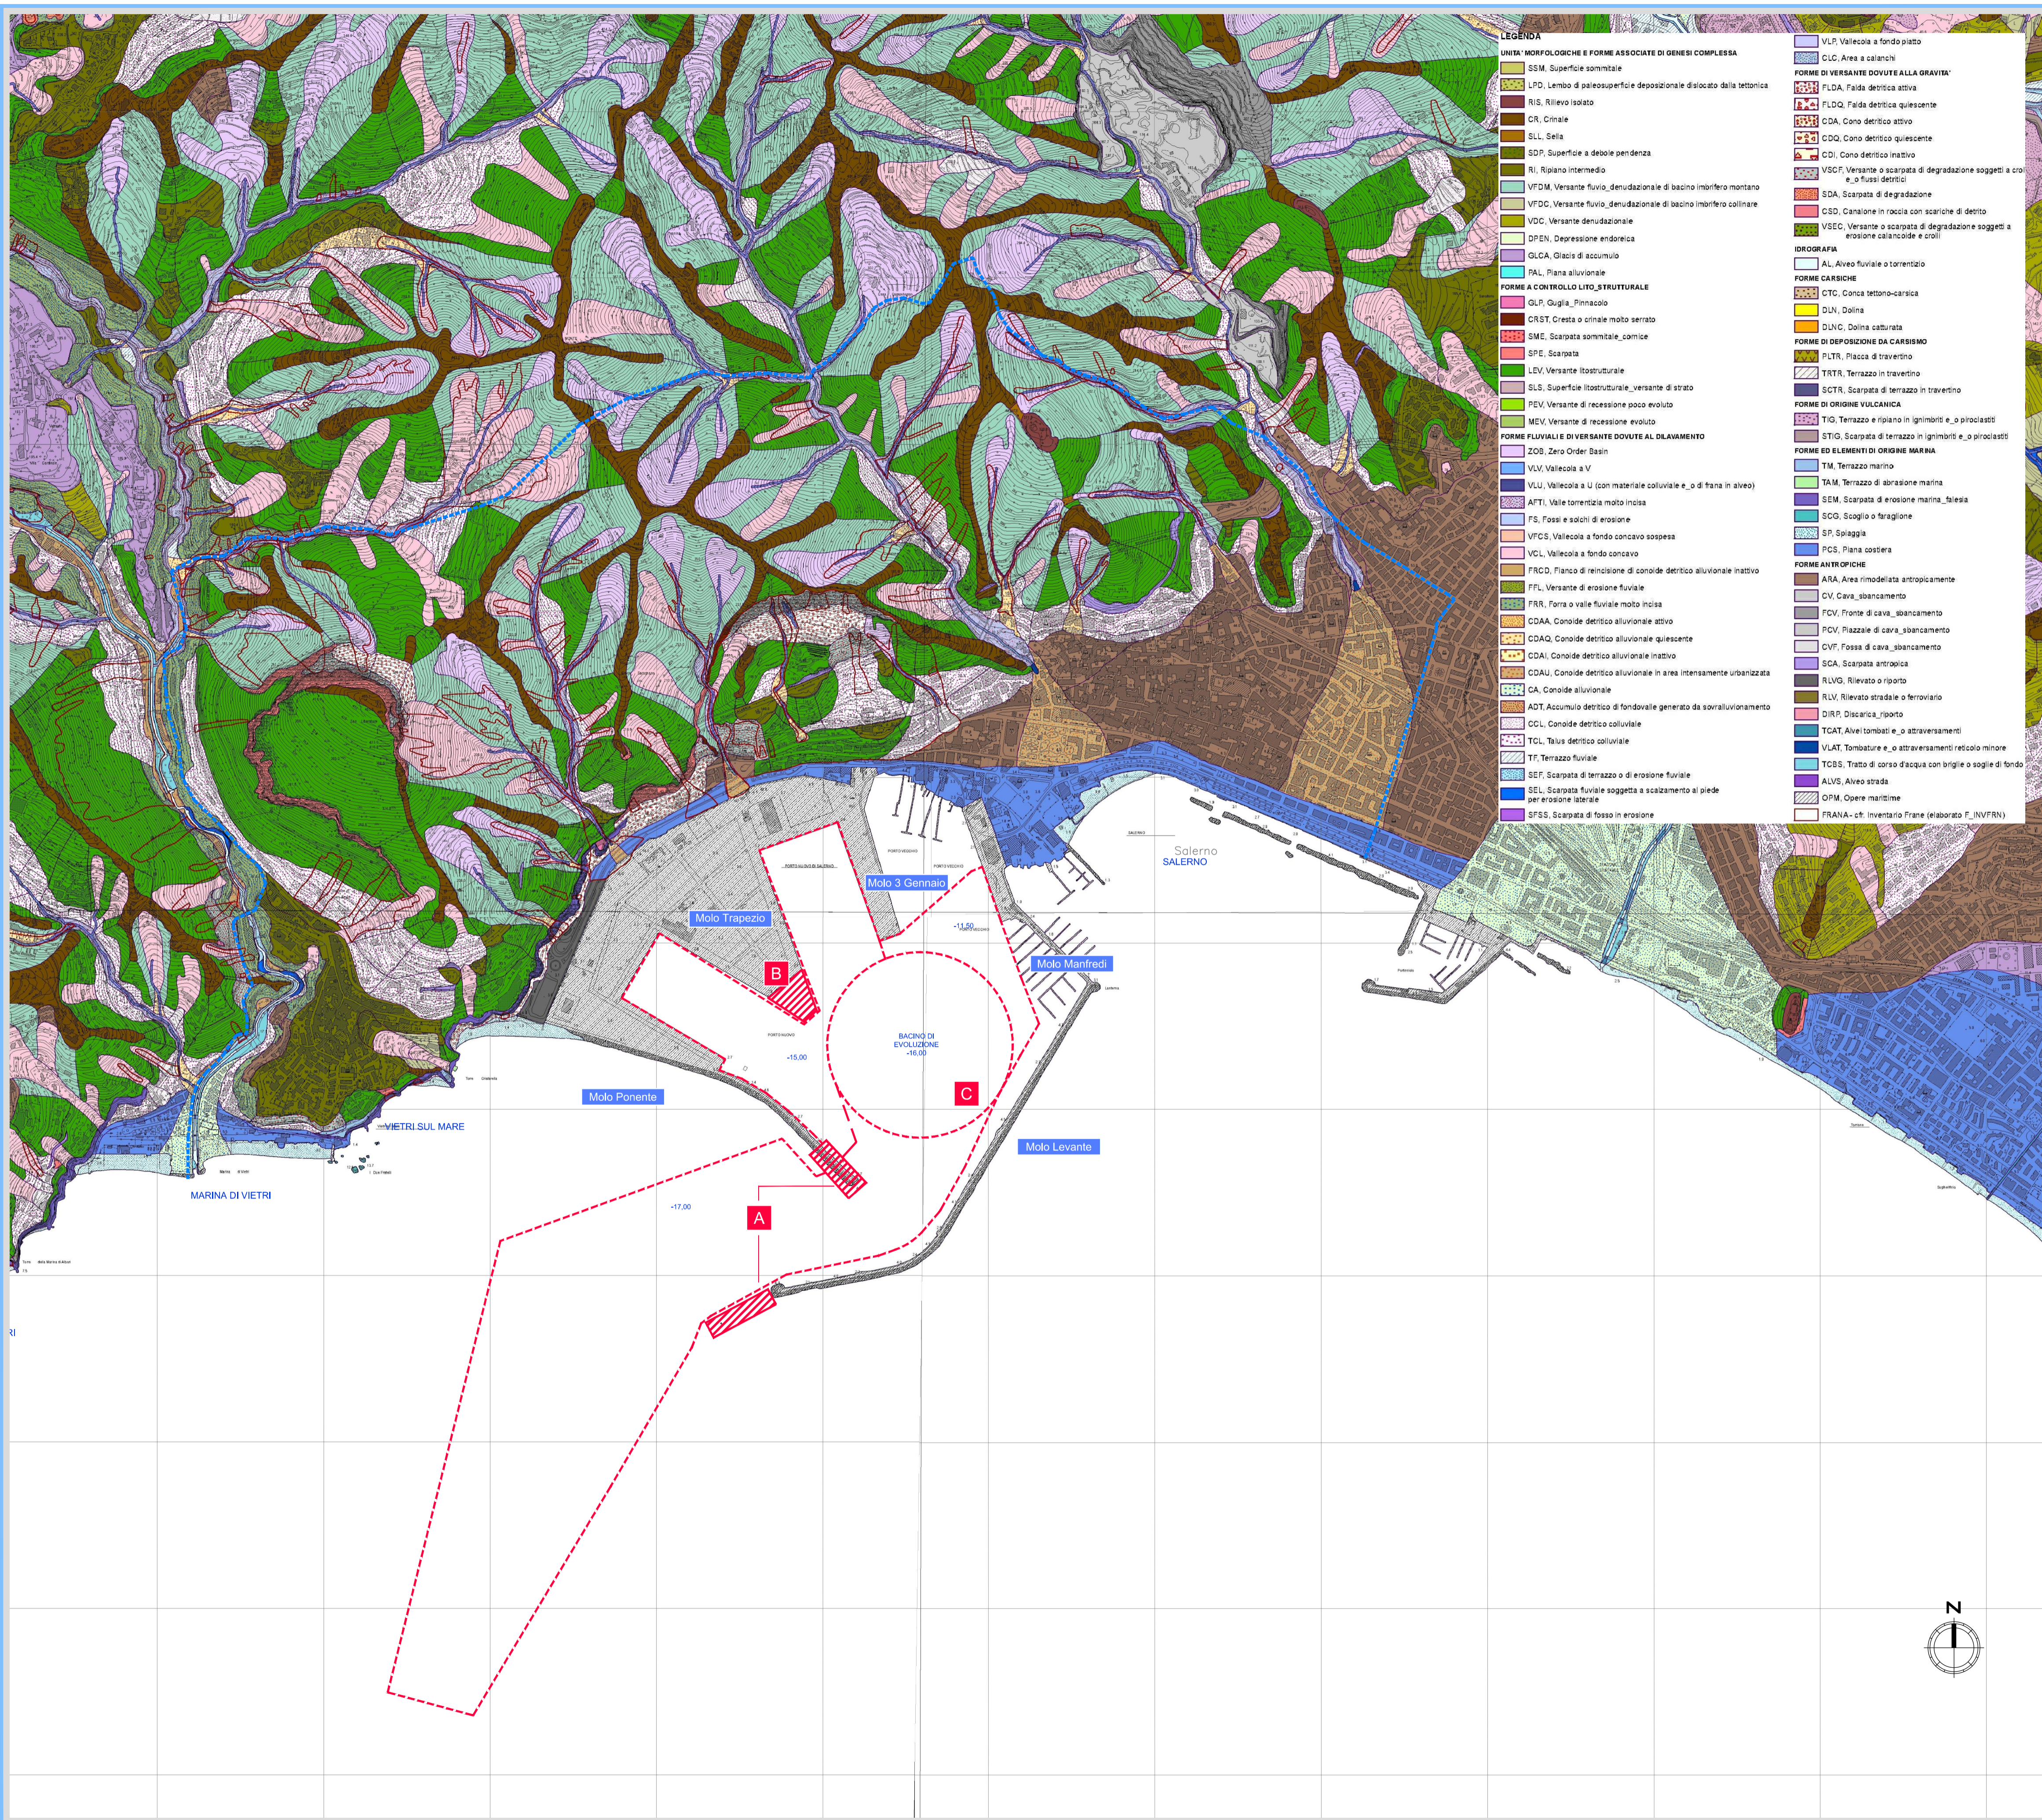

Elaborazione a cura di Pangea srl

FORTE DEI DATI: AUTORITA' BACINO DESTRA SELE
<http://www.autoritabacinodestrasele.it/dati.aspx>



AUTORITA' PORTUALE DI SALERNO
 Interventi di adeguamento tecnico-funzionale del Porto commerciale di Salerno
 Studio di Impatto Ambientale

QUADRO DI RIFERIMENTO AMBIENTALE

