


KEY MAP - 1:5000

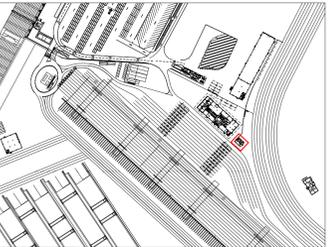

NOTE GENERALI

- 1) Il presente disegno deve essere interpretato consultando anche i corrispondenti elaborati delle altre discipline.
- 2) Tutti i quantitativi e le coordinate si riferiscono all'intersezione delle diverse basature.
- 3) Tutte le dimensioni sono espresse in metri salvo diversa indicazione.
- 4) Per le quote e dimensioni non indicate si faccia riferimento al progetto strutturale.



**Autorità di Sistema Portuale del Mare Adriatico Orientale**  
**Porti di Trieste e Monfalcone**

**PROGETTO AdSP n. 1951**  
*Estensione delle infrastrutture comuni per lo sviluppo del Punto Franco Nuovo nel porto di Trieste*  
 CUP: C94E21000460001


**Progetto di Fatibilità Tecnico Economica**  
**Fascicolo A - intervento PNC da autorizzare**

GRUPPO DI PROGETTAZIONE:		
arch. Gerardo Nappa	AdSP MAO	Progettista responsabile dell'integrazione e Coordinatore per la Sicurezza in fase di Progettazione
arch. Sofia Dal Piva	AdSP MAO	Progettazione generale
arch. Stefano Semenic	AdSP MAO	Progettazione generale
ing. Roberto Leoni	BITECNO S.r.l.	Sistema di trazione elettrica ferroviaria
ing. Saturno Minnucci	MINNUCCI ASSOCIATI S.r.l.	Impianti speciali e segnalamenti ferroviari
ing. Dario Fedrigo	ALPE ENGINEERING S.r.l.	Progettazione strutturale oo.cc. ferrovie e strade
ing. Andrea Guidolin p.l. Furio Benzi	SGS S.r.l.	Progettazione della sicurezza
ing. Sara Agnoletto	HMR Ambiente S.r.l.	Progettazione della cassa di colmata
p.l. A. Trivellato, dott. G. Malvasi, dott. S. Bartolomei	p.l. Antonio Trivellato, d.i.	Modellazione rumore, atmosfera, vibrazioni
dott. Gabriele Callotto ing. Anca Tamasan	NEXTECO S.r.l.	Studio di impatto ambientale e piano di monitoraggio ambientale
ing. Sebastiano Cristoforetti	CRISCON S.r.l.s.	Relazione di sostenibilità
ing. Tommaso Tassi	F&M Ingegneria S.p.A.	Progettazione degli edifici pubblici nel contesto della ex area "a caldo"
ing. Michele Titton	ITS s.r.l.	Connessione stradale alla GVT


RESPONSABILE UNICO DEL PROCEDIMENTO:  
 ing. Paolo Crescenzi

NOME FILE: 1951_P_G_E-ARC_4FA_009_07_01.dwg	SCALA: As indicated
TITOLO ELABORATO: ARCHITETTURA Dogana, Guardia di Finanza e Security - Piante	ELABORATO: 1951_P_G_E-ARC_4FA_009_07_01


Rev.	Data	Descrizione	Redatto	Verificato	Approvato
00	01/02/2023	Definitivo	Esterno	S. Dal Piva	G. Nappa
01	30/06/2023	Risposta osservazioni CSLPP	Esterno	S. Dal Piva	G. Nappa

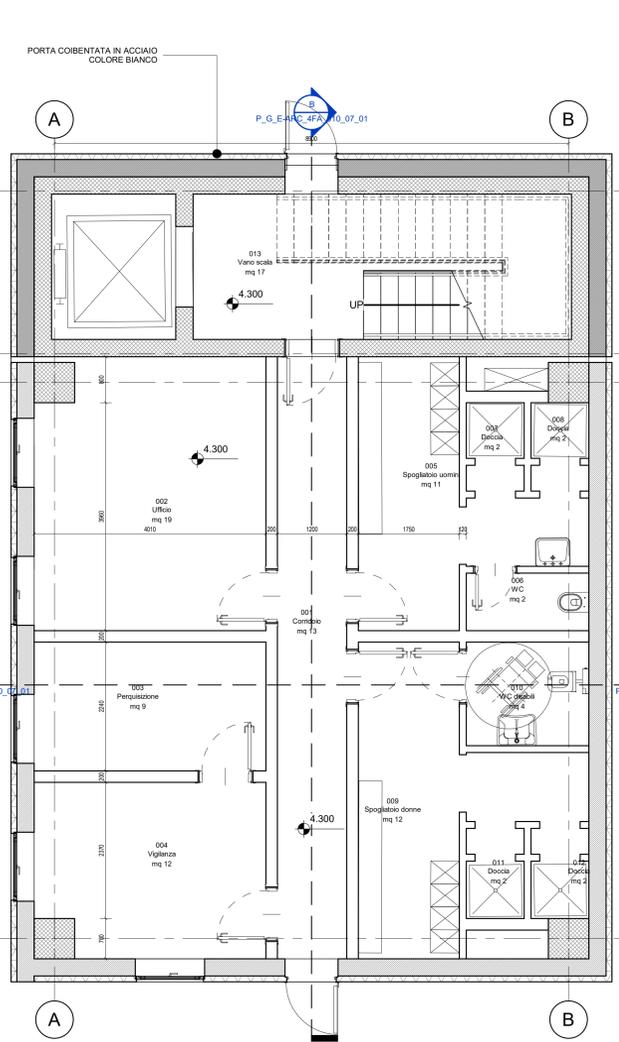


**PIANO TERRA**  
 Scale 1 : 50

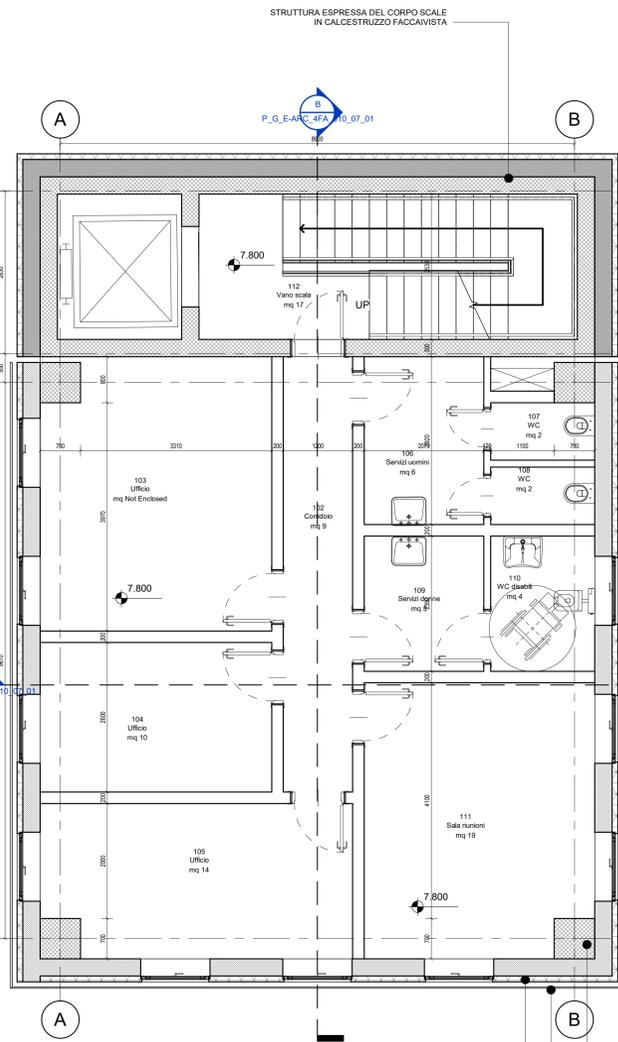

**PIANO PRIMO**  
 Scale 1 : 50

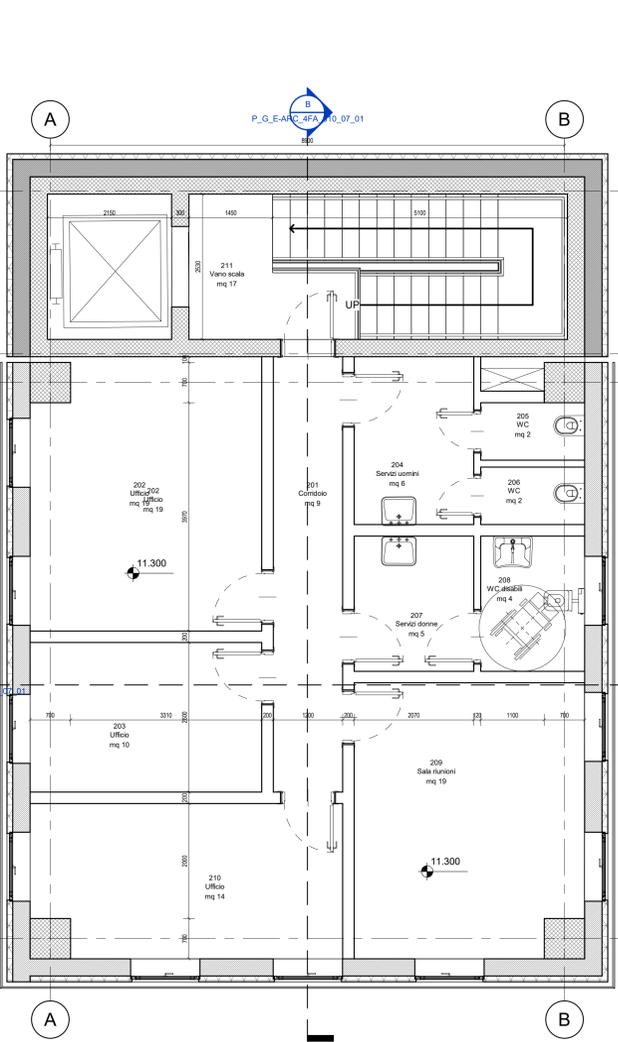

**PIANO SECONDO**  
 Scale 1 : 50

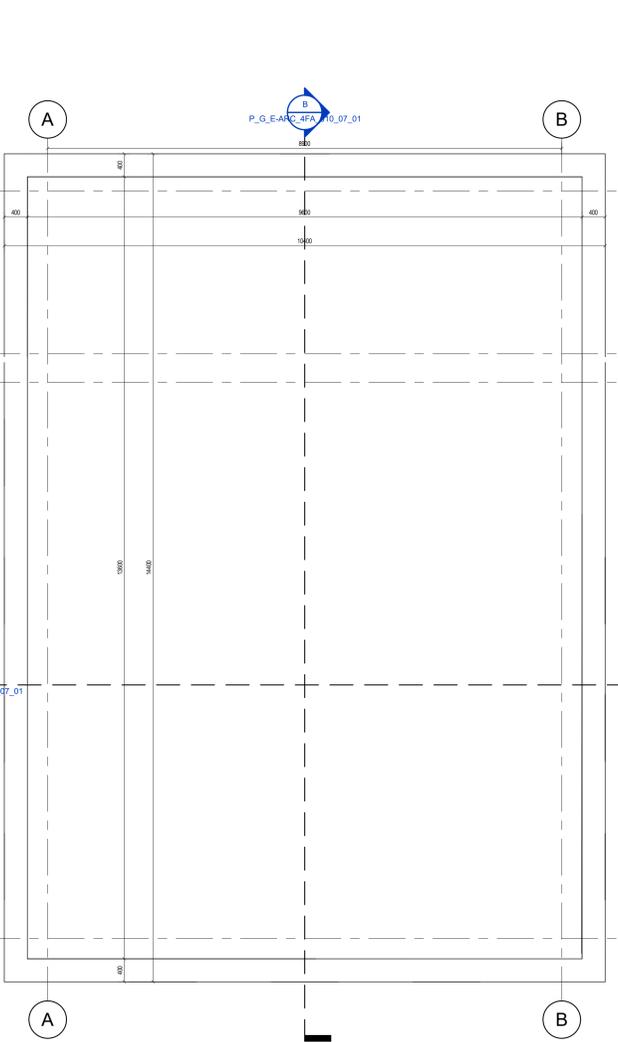

**PIANTA COPERTURA**  
 Scale 1 : 50