



**CABINA MT/BT DI CAMPO FOTOVOLTAICO  
N. 5 UNITA' DI UGUALI DIMENSIONI  
PROTEZIONI CABINE DI SOTTOCAMPO  
FOTOVOLTAICO + TRASFORMAZIONE 36 KV/BT  
IMPIANTI AUSILIARI DEL CAMPO FOTOVOLTAICO**

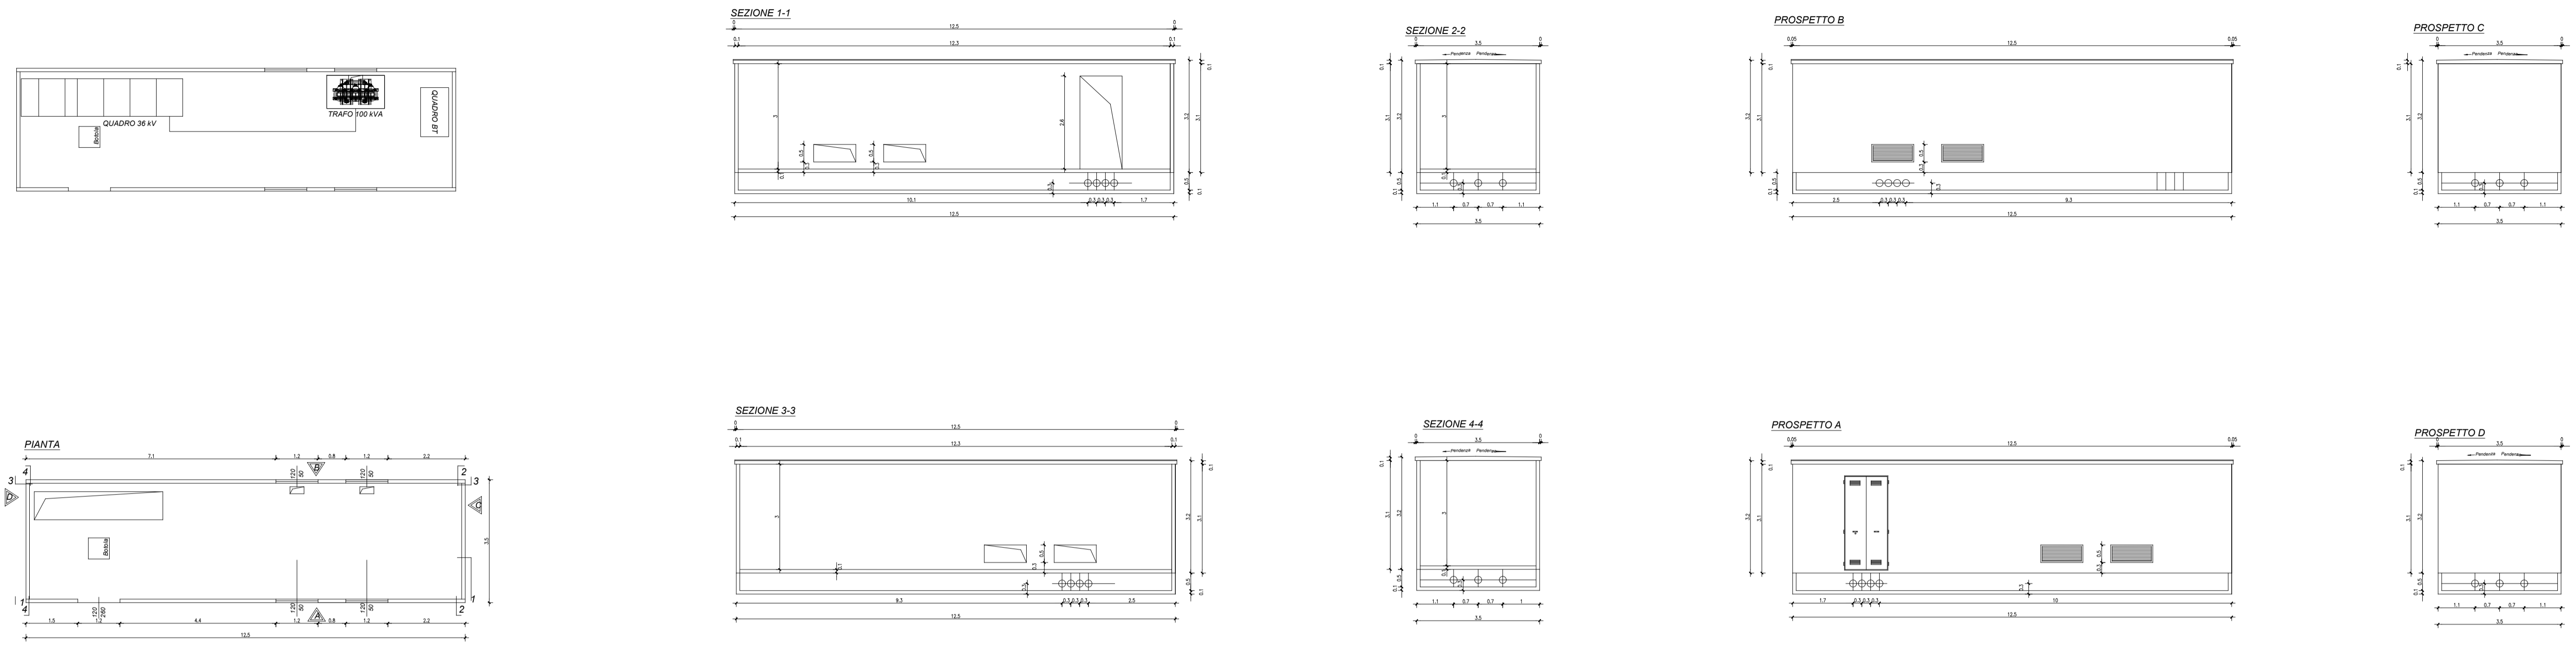

**CABINA MT/BT DI SOTTOCAMPO FOTOVOLTAICO  
N. 30 UNITA' DI UGUALI DIMENSIONI  
PROTEZIONI MT + TRASFORMAZIONE 36 KV/BT PER CAMPO FOTOVOLTAICO  
SCALA 1:100**

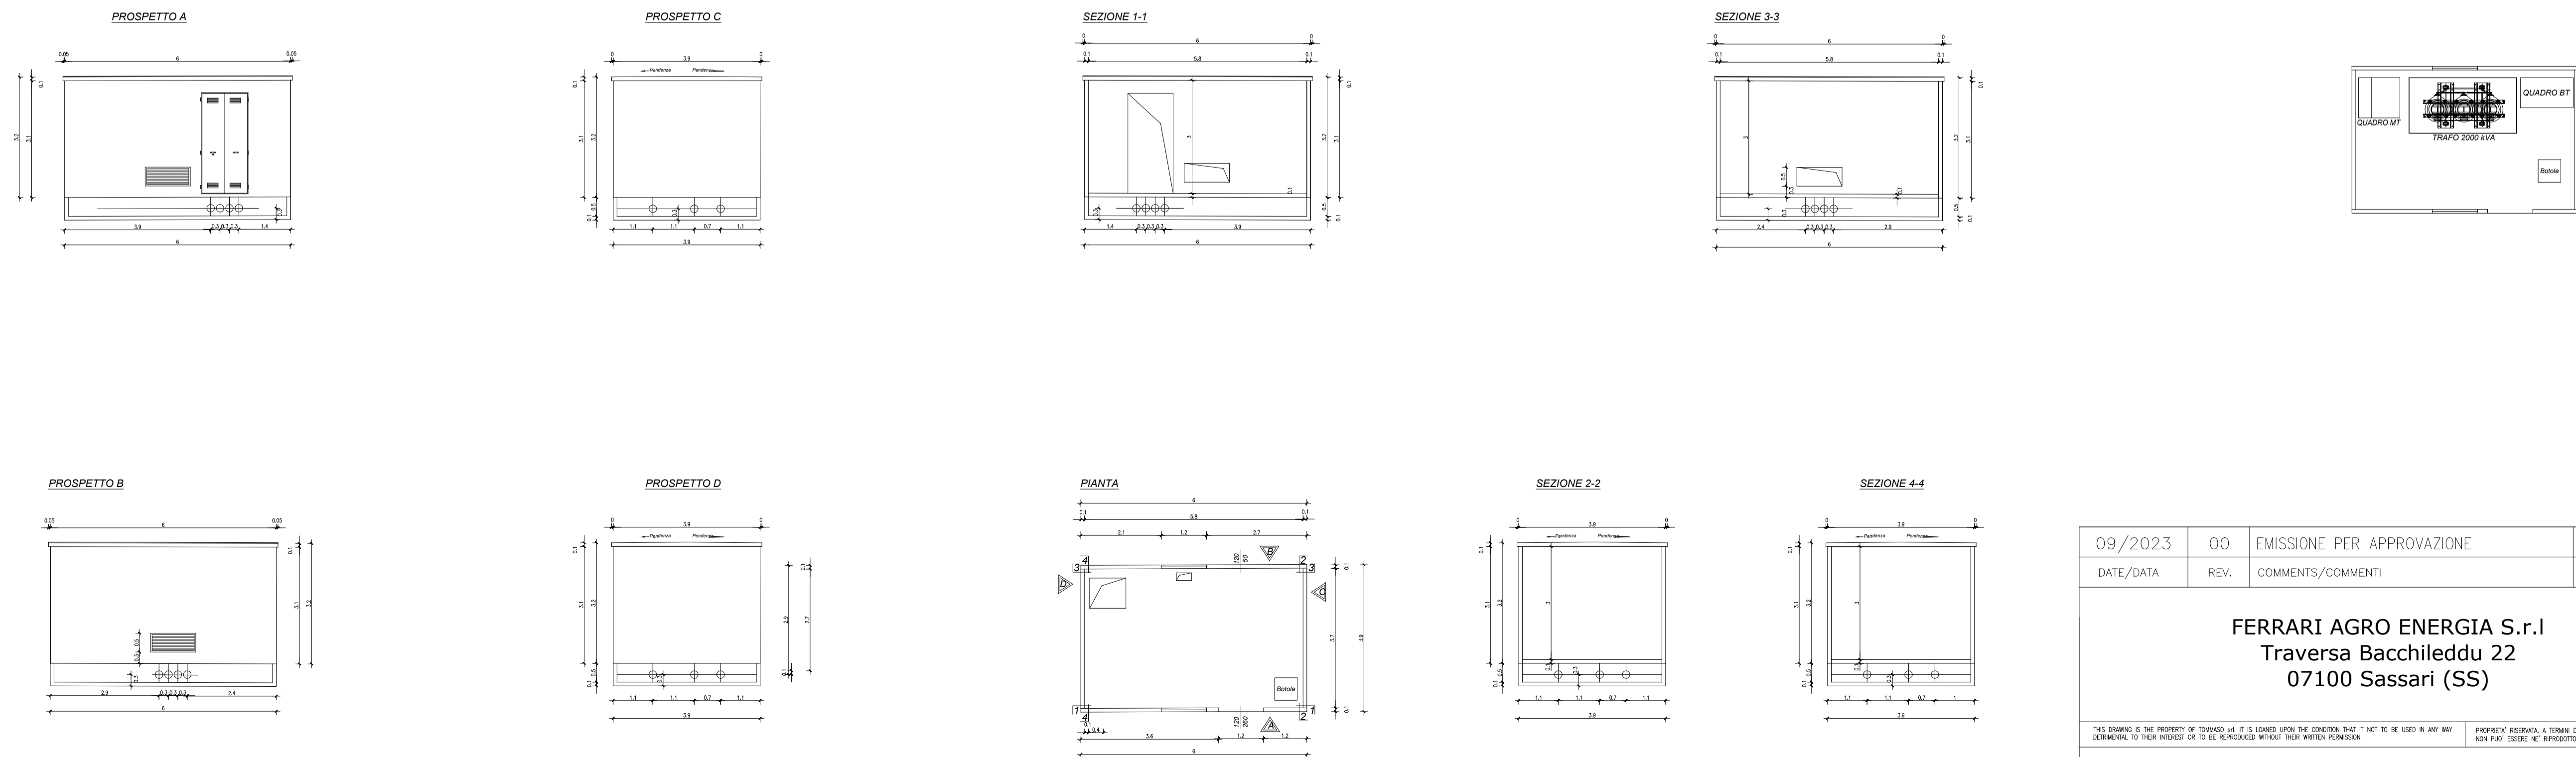

09/2023	00	EMISSIONE PER APPROVAZIONE	MP	FM	FI
DATE/DATE	REV.	COMMENTS/COMMENTI	DRAWN BY DISEGNATO DA	CHECKED BY CONTROLLATO DA	APPROVED BY APPROVATO DA
<b>FERRARI AGRO ENERGIA S.r.l</b> Traversa Bacchileddu 22 07100 Sassari (SS)			Ing. Michele Pigiariu		
			Association Number 511		
CABINE 36 kV IMPIANTO DI PRODUZIONE - PIANTE-PROSPETTI-SEZIONI					DIM.
IMPIANTO AGRIVOLTAICO PER LA PRODUZIONE DI ENERGIA DA FONTE SOLARE NEL COMUNE DI SASSARI (SS)					A1
DOCUMENT NAME PD-Tav08					DRAWING SCALE 1:100
					PAGE 1 of 1