TRACKER da 2x13 - VISTA DALL'ALTO @0° - SCALA 1:50

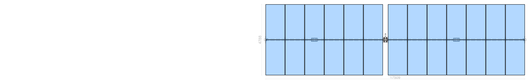

Dimensioni in mm

TRACKER da 2x26 - VISTA DALL'ALTO @0° - SCALA 1:50

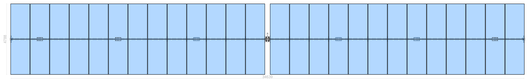

Dimensioni in mm

TRACKER da 2x39 - VISTA DALL'ALTO @0° - SCALA 1:50

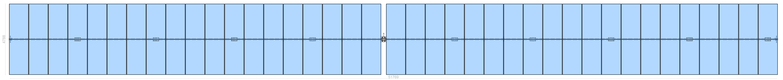

Dimensioni in mm

VISTE FRONTALI @55° - SCALA 1:50

NOTA
La sezione tipo dei profilati degli inseguitori solari è suscettibile di variazioni in funzione degli esiti delle verifiche strutturali da condursi in sede di progettazione esecutiva.

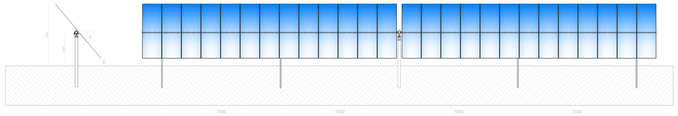

Dimensioni in mm

SEZIONI TIPO - SCALA 1:20

Dimensioni in mm

SEZIONI @55° - SCALA 1:50

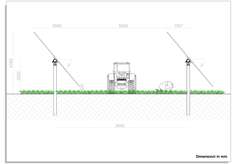

Dimensioni in mm

SEZIONI @0° - SCALA 1:50

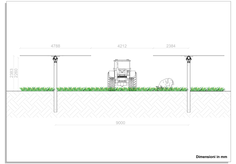

Dimensioni in mm

MODULO DI PROGETTO DA 750 Wp - SCALA 1:20

Dimensioni in mm

PARTICOLARE ATTACCO DEL PANNELLO - SCALA 1:5

Dimensioni in mm

COMUNE DI ALTAMURA
PROVINCIA DI BARI
Lat. 40.82 Long. 16.55
0 01/2023 EMISSIONE PER PRESENTAZIONE
REV. DATA DESCRIZIONE
PROGETTISTI
LEAD ENGINEERING
LEAD ENGINEERING
Via Cesare Battisti, 53 - 50123 Firenze (FI)
Tel. +39 055 0503 - Fax +39 055 0503 - C.F. e P.IVA 05567010482
Iscrizione Albo Ingegneri Firenze n. 1
