


PLANIMETRIA DI DETTAGLIO  
DEL LAYOUT DI PROGETTO  
SETTORE 1

PIANTA CHIAVE

0 0,25 0,5 0,75 1,0 1,25km

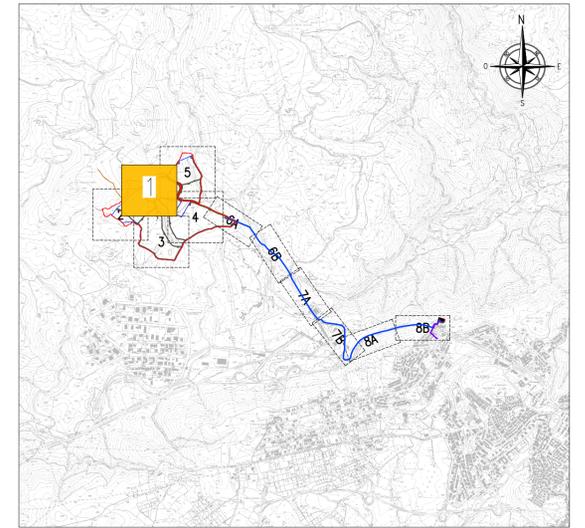

LEGENDA

- LIMITE FASCIA DI RISPETTO INTERNA
- INGOMBRO VIABILITA' DI PROGETTO
- TRACCIATO CAVIDOTTI ELETTRICI DI CONNESSIONE - LINEA AT
- TRACCIATO CAVIDOTTI ELETTRICI DI CONNESSIONE - LINEA MT
- LIMITE RECINZIONE LOTTO
- - - LIMITE CATASTALE LOTTO
- - - ASSE STRADALE - ESISTENTE
- - - ASSE STRADALE - PROGETTO
- ASSE FLUVIALE
- TRACKER FOTOVOLTAICO

NOTE

TUTTE LE COORDINATE SONO RIFERITE AL SISTEMA ETRS-UTM ZONA 32N



PROGETTAZIONE DEFINITIVA E STUDIO DI IMPATTO AMBIENTALE  
PER RICHIESTA DI AUTORIZZAZIONE UNICA  
DELL' IMPIANTO AGRIVOLTAICO DA 40 MW  
IN ZONA INDUSTRIALE DI PRATO SARDO NEL COMUNE DI NUORO (NU)

PROGETTO DEFINITIVO

COMMITTENTE: **NUORO SOLAR**

PROGETTISTA: **PSGENTRA**


*Simone Venturini*  
DIRETTORE TECNICO  
Dott. Ing. Simone Venturini

TITOLO ELABORATO:  
**PLANIMETRIA  
DI DETTAGLIO DEL LAYOUT DI PROGETTO  
TAV. 1**

ELABORATO n°:  
BI029F-D-NUO-PL-11-r00  
NOME FILE:  
SCALA: 1:1000  
DATA: Giugno 2023

N.	DATA	DESCRIZIONE	ELABORATO	CONTROLLATO	APPROVATO
01	Giugno 2023	Prima Emissione	D. Valdivieso	M. Sandri	S. Venturini
02					
03					
04					

A TERMINI DI LEGGE CI RISERVAMO LA PROPRIETA' DI QUESTO ELABORATO CON DIVIETO DI RIPRODURLO RENDENDOLO NOTO A TERZI ANCHE PARZIALMENTE SENZA NOSTRA AUTORIZZAZIONE

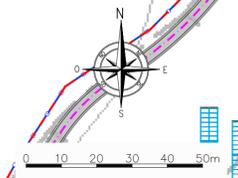

ACCESSO AL LOTTO  
DALLA VIABILITA' ESISTENTE

ACCESSO AL LOTTO  
CANCELLO CARRABILE

PERIMETRO AREA DI PROGETTO  
- LIMITE CATASTALE

PIAZZOLA DI  
INVERSIONE MEZZI  
DI MANUTENZIONE

PIAZZOLA DI  
INVERSIONE MEZZI  
DI MANUTENZIONE

ACCESSO AL LOTTO  
CANCELLO CARRABILE

PIAZZOLA PER  
CABINA DI CAMPO  
(20x10m)

TOMBINO CIRCOLARE Ø1500mm  
PER CONTINUITA' IDRAULICA  
L=8.00m

PIAZZOLA DI  
INVERSIONE MEZZI  
DI MANUTENZIONE

572

588

C. Ventura

LA DI  
IONE MEZZI  
UTENZIONE