


PLANIMETRIA DI DETTAGLIO
DEL LAYOUT DI PROGETTO
SETTORE 2

PIANTA CHIAVE

0 0,25 0,5 0,75 1,0 1,25km

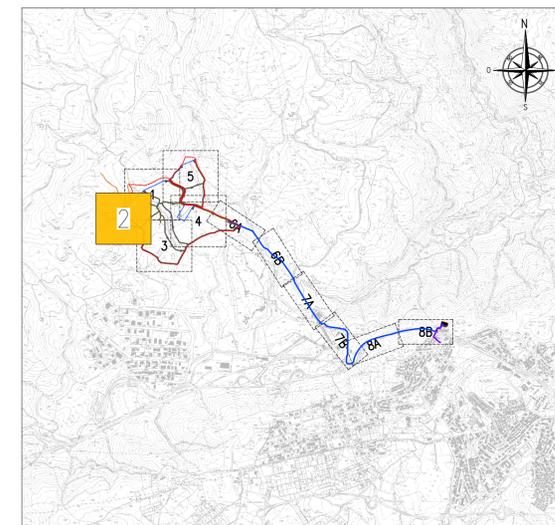

LEGENDA

- LIMITE FASCIA DI RISPETTO INTERNA
- INGOMBRO VIABILITA' DI PROGETTO
- TRACCIATO CAVIDOTTI ELETTRICI DI CONNESSIONE - LINEA AT
- TRACCIATO CAVIDOTTI ELETTRICI DI CONNESSIONE - LINEA MT
- LIMITE RECINZIONE LOTTO
- - - LIMITE CATASTALE LOTTO
- - - ASSE STRADALE - ESISTENTE
- - - ASSE STRADALE - PROGETTO
- ASSE FLUVIALE
- ▬▬▬ TRACKER FOTOVOLTAICO

NOTE

TUTTE LE COORDINATE SONO RIFERITE AL SISTEMA ETRS-UTM ZONA 32N



PROGETTAZIONE DEFINITIVA E STUDIO DI IMPATTO AMBIENTALE
PER RICHIESTA DI AUTORIZZAZIONE UNICA
DELL' IMPIANTO AGRIVOLTAICO DA 40 MW
IN ZONA INDUSTRIALE DI PRATO SARDO NEL COMUNE DI NUORO (NU)

PROGETTO DEFINITIVO

COMMITTENTE: **NUORO SOLAR**


PROGETTISTA: **PS&P**

ELABORATO N°:
BI029F-D-NUO-PL-12-r00
NOME FILE:
SCALA: 1:1000
DATA: Giugno 2023

TITOLO ELABORATO:
**PLANIMETRIA
DI DETTAGLIO DEL LAYOUT DI PROGETTO
TAV. 2**

N.	DATA	DESCRIZIONE	ELABORATO	CONTROLLATO	APPROVATO
00	Giugno 2023	Prima Emissione	D. Valdivieso	M. Sandri	S. Venturini
01					
02					
03					
04					

A TERMINI DI LEGGE CI RISERVIAMO LA PROPRIETA' DI QUESTO ELABORATO CON DIVIETO DI RIPRODURLO RENDENDOLO NOTO A TERZI ANCHE PARZIALMENTE SENZA NOSTRA AUTORIZZAZIONE

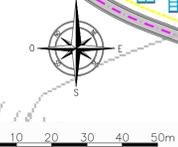

PIAZZOLA DI
INVERSIONE MEZZI
DI MANUTENZIONE

PIAZZOLA DI
INVERSIONE MEZZI
DI MANUTENZIONE

PIAZZOLA PER
CABINA DI CAMPO
(20x10m)

VIABILITA' INTERNA
PER MANUTENZIONE
TRACKER b = 4.00m

10.00
20.00

534

550

588

C. Ventura

557

M
A
R