


### LEGENDA

	LIMITE FASCIA DI RISPETTO INTERNA
	INGOMBRO VIABILITA' DI PROGETTO
	TRACCIATO CAVIDOTTI ELETTRICI DI CONNESSIONE - LINEA AT
	TRACCIATO CAVIDOTTI ELETTRICI DI CONNESSIONE - LINEA MT
	LIMITE RECINZIONE LOTTO
	LIMITE CATASTALE LOTTO
	ASSE STRADALE - ESISTENTE
	ASSE STRADALE - PROGETTO
	ASSE FLUVIALE
	TRACKER FOTOVOLTAICO

### NOTE

TUTTE LE COORDINATE SONO RIFERITE AL SISTEMA ETRS.UTM ZONA 32N

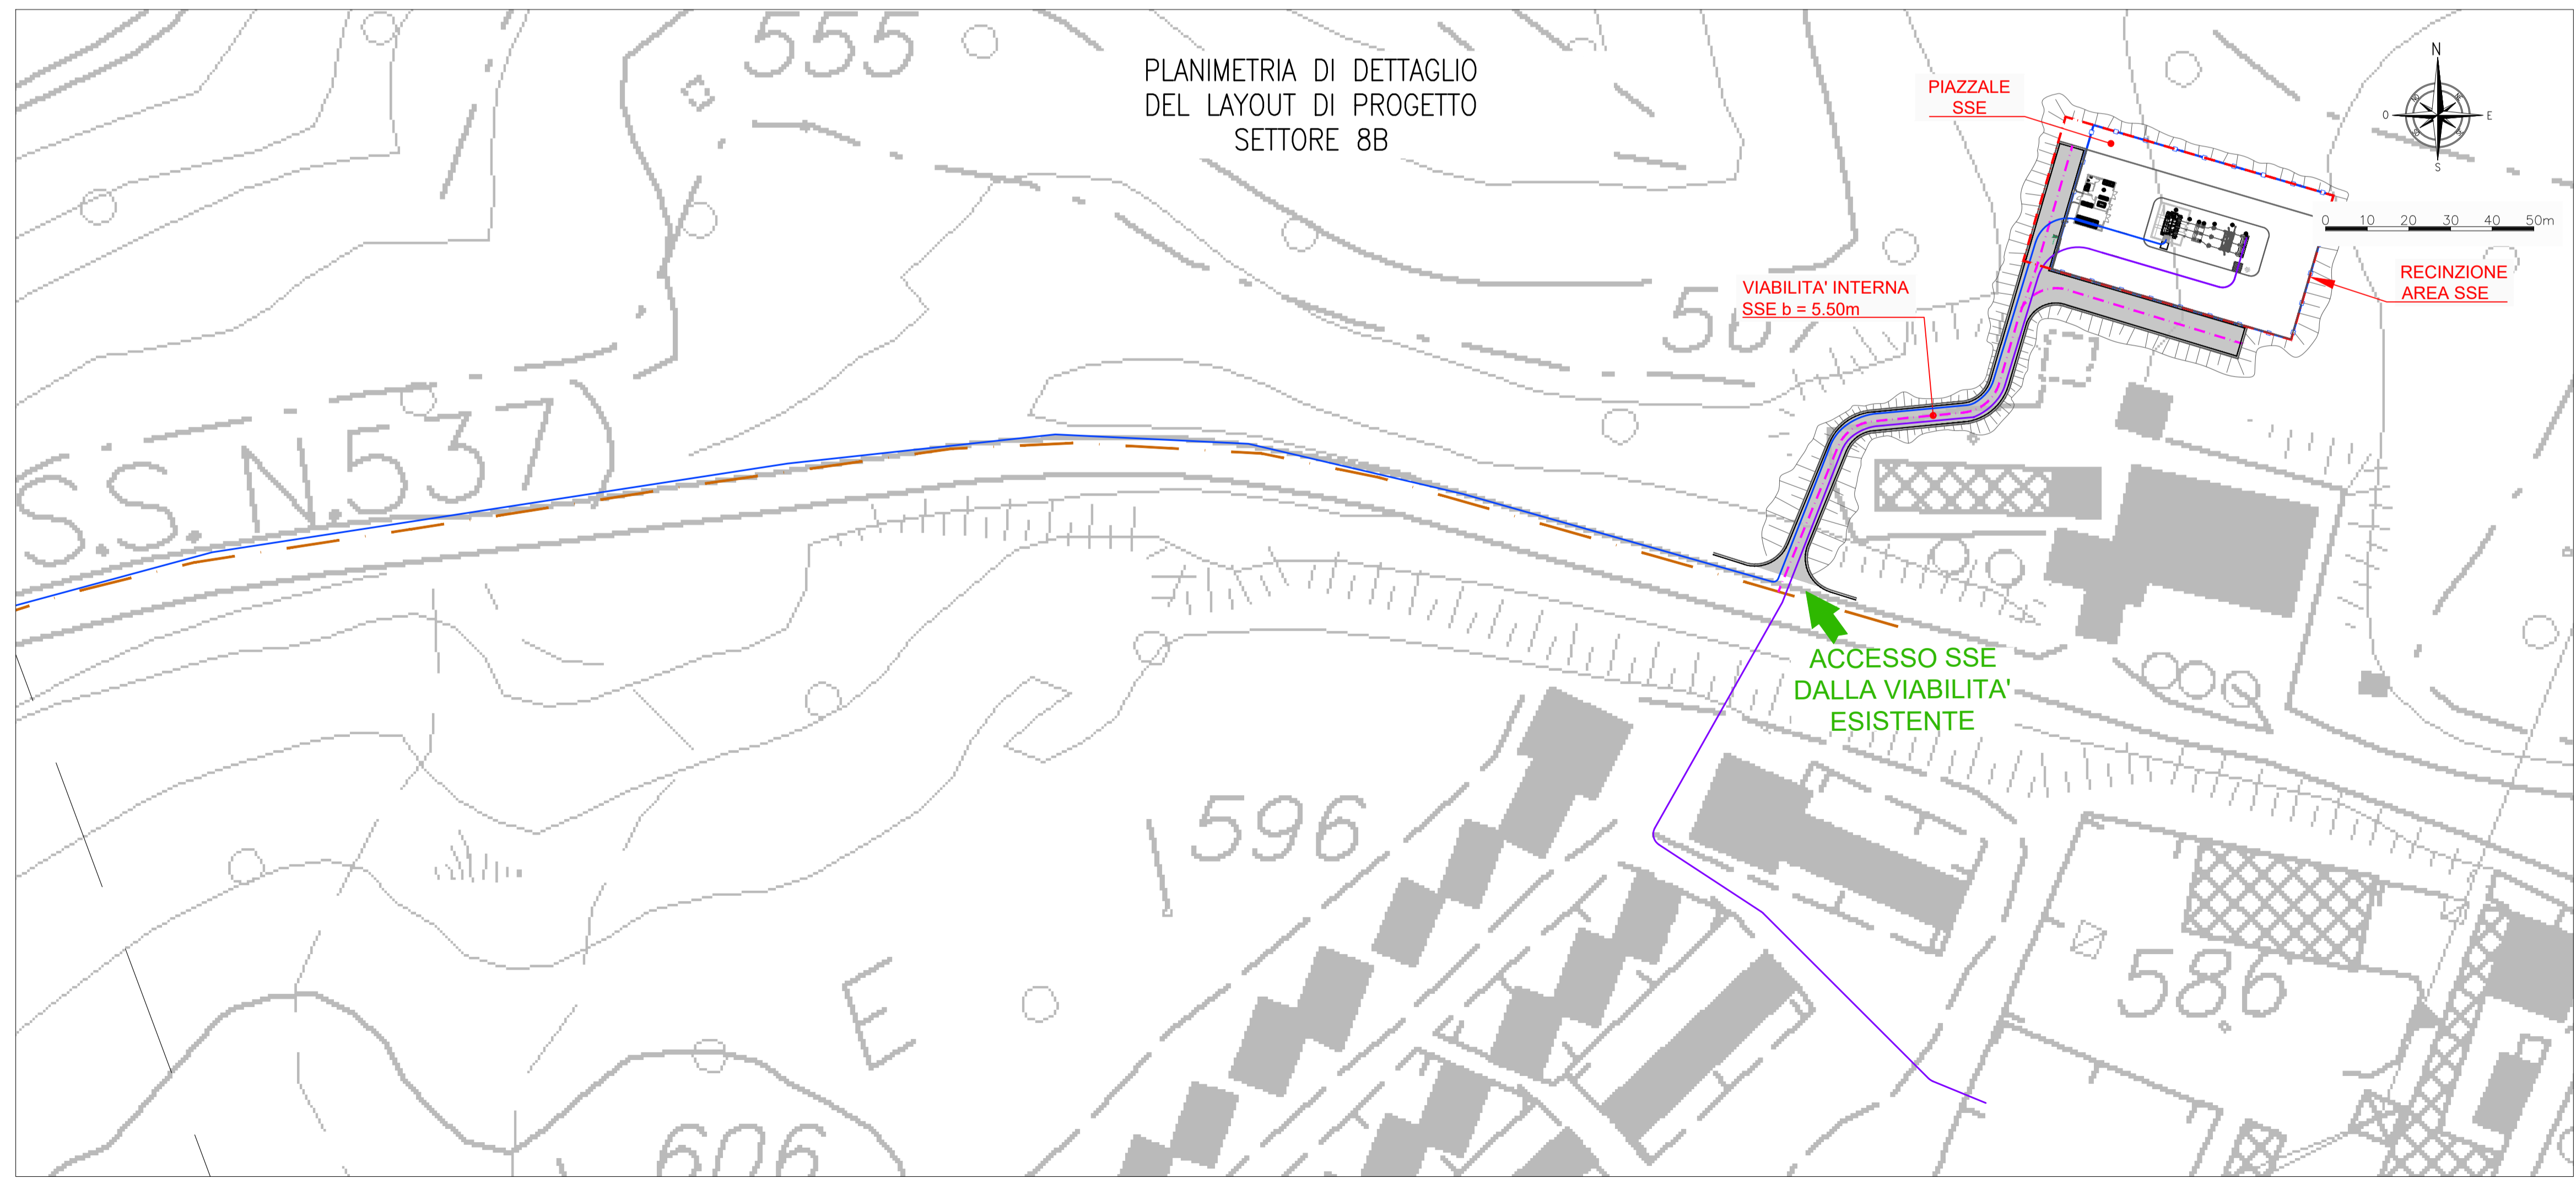

PROGETTAZIONE DEFINITIVA E STUDIO DI IMPATTO AMBIENTALE  
PER RICHIESTA DI AUTORIZZAZIONE UNICA  
DELL' IMPIANTO AGRIVOLTAICO DA 40 MW  
IN ZONA INDUSTRIALE DI PRATO SARDO NEL COMUNE DI NUORO (NU)

## PROGETTO DEFINITIVO

COMMITTENTE: **NUORO SOLAR**

PROGETTISTA: **PSERRA**

DIRETTORE TECNICO  
 Dott. Ing. Simone Venturini

TITOLO ELABORATO: **PLANIMETRIA DI DETTAGLIO DEL LAYOUT DI PROGETTO TAV. 8**

ELABORATO n°: B1029F-D-NUO-PL-18-r00  
 NOME FILE:  
 SCALA: 1:1000  
 DATA: Giugno 2023

N.	DATA	DESCRIZIONE	ELABORATO	CONTROLLATO	APPROVATO
00	Giugno 2023	Prima Emissione	D. Valdivieso	M. Sandri	S. Venturini
01					
02					
03					
04					

A TERMINI DI LEGGE CI RISERVIAMO LA PROPRIETA' DI QUESTO ELABORATO CON DIVIETO DI RIPRODURLO RENDENDOLO NOTO A TERZI ANCHE PARZIALMENTE SENZA NOSTRA AUTORIZZAZIONE