PLANIMETRIA STRINGATURA PANNELLI
ZONA INDUSTRIALE 3

PIANTA CHIAVE

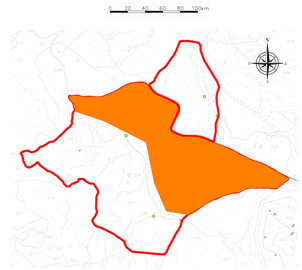

LEGENDA

Simbolo	Descrizione
	Distribuzione alimentazione impianto elettrico BT
	Pozzetto di derivazione e di ISPEZIONE cm (pozzetto) con chiusino in ghisa carrabile
	Pozzetto di derivazione e di ISPEZIONE cm (pozzetto) con chiusino in ghisa carrabile
	Pozzetto di derivazione e di TIRO/TAGLIO cm (pozzetto) con chiusino in ghisa carrabile
	Cabina di linea trasmissione MT/MT La cabina di linea è contraddistinta da un numero (n.) che identifica prima cifra: numero del lato
	Cabina di campo trasformazione MT/BT La cabina di campo è contraddistinta da un numero (n.) che identifica prima cifra: numero del lato seconda cifra: numero della cabina
	Cavidotto con tubo di rete a quattro tubi (quattro tubi) - modulo bitubolare (diametro) Ogni tubatura si sviluppa in direzione N-O e si orienta sul proprio asse verso Est o Ovest Sul tubo di rete si sviluppa la fibra ottica (FTV) Sul cavidotto tubatura ausiliaria di riserva (tubo) dove/dove correranno componenti a cura dell'opera
	Recinzione: rete metallica di altezza 2m, montata su pali di sostegno opportunamente infissi nel terreno. Dotata di fondazione in CLS, lungo tutto il perimetro, opportunamente distanziata dalla GARDIA. Rispetto DL.G.R.P.T. laterale minimale di verde BIO1. Maxima corrente di rispetto per cavazzo MPT-Sbr, IPM2
	Quadro supervisione e controllo SACU

Zona	Industriale 3
Pitch	9 metri
Numero di Tracker	1109
Numero di Moduli	31052
Potenza in DC (MWp)	21.27
Numero di Inverter	62
Potenza in AC (MWp)	20.46
Rapporto DC/AC	1.04
Power Station	3 JUPITER 6000

TUTTE LE COORDINATE SONO RIFERITE AL SISTEMA ETRS:UTM ZONA 32N

PROGETTAZIONE DEFINITIVA E STUDIO DI IMPATTO AMBIENTALE
PER RICHIESTA DI AUTORIZZAZIONE UNICA
DELL' IMPIANTO AGRIVOLTAICO DA 40 MW
IN ZONA INDUSTRIALE DI PRATO SARDO NEL COMUNE DI NUORO (NU)

PROGETTO DEFINITIVO

COMMITTENTE: NUORO SOLAR

PROGETTISTA:

DIRETTORE TECNICO
Dott. Ing. Simone Venturini

TITOLO ELABORATO:

PLANIMETRIA GENERALE
STRINGATURA PANNELLI
ZONA INDUSTRIALE 3

ELABORATO n°: BI029F-D-NUQ-PL-93-r00
NOME FILE:
SCALA: 1:1.000
DATA: Giugno 2023

REVISIONE N.	DATA	DESCRIZIONE	ELABORATO	CONTROLLATO	APPROVATO
00	Giugno 2023	Prima Emissione	E.Guiot	M.Sandri	S. Venturini
01					
02					
03					
04					

A TERMINE DI LEGGE CI RISERVIAMO LA PROPRIETA' DI QUESTO ELABORATO CON DIVIETO DI RIPRODURLO RENDENDOLO NOTO A TERZI ANCHE PARZIALMENTE SENZA NOSTRA AUTORIZZAZIONE