

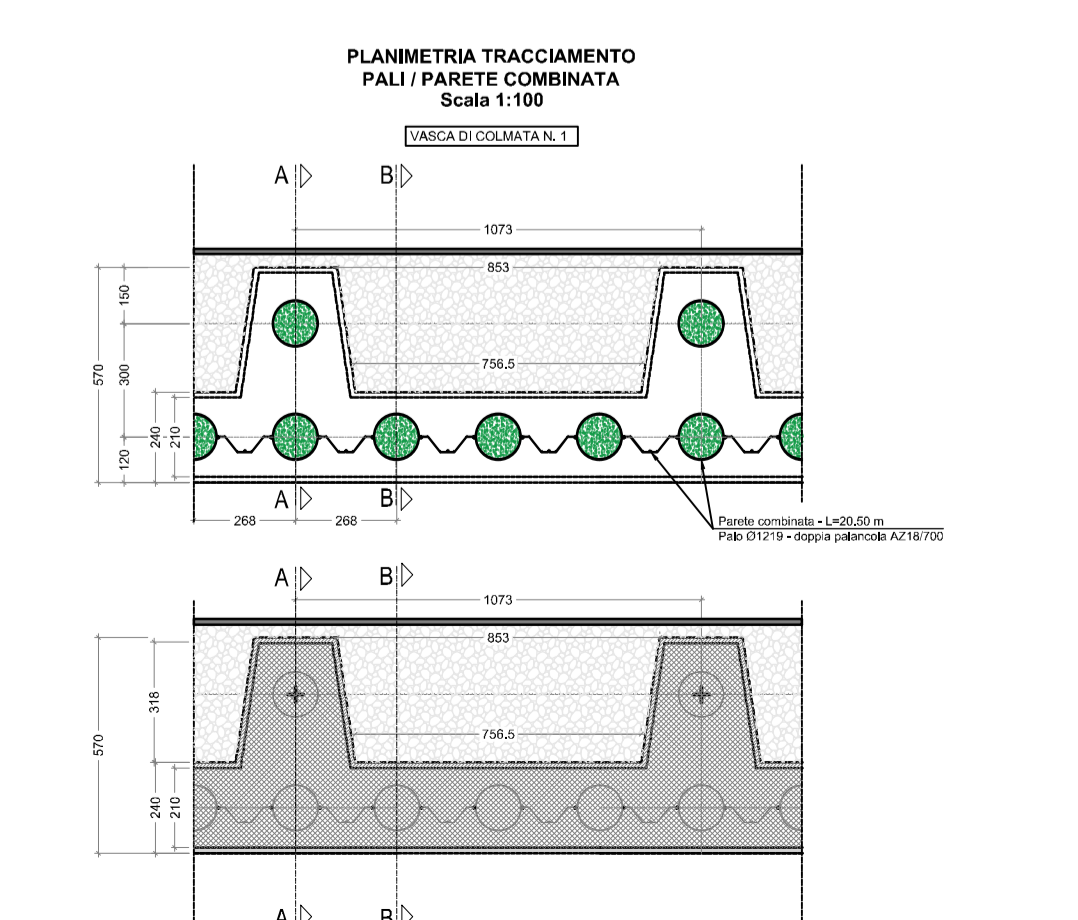
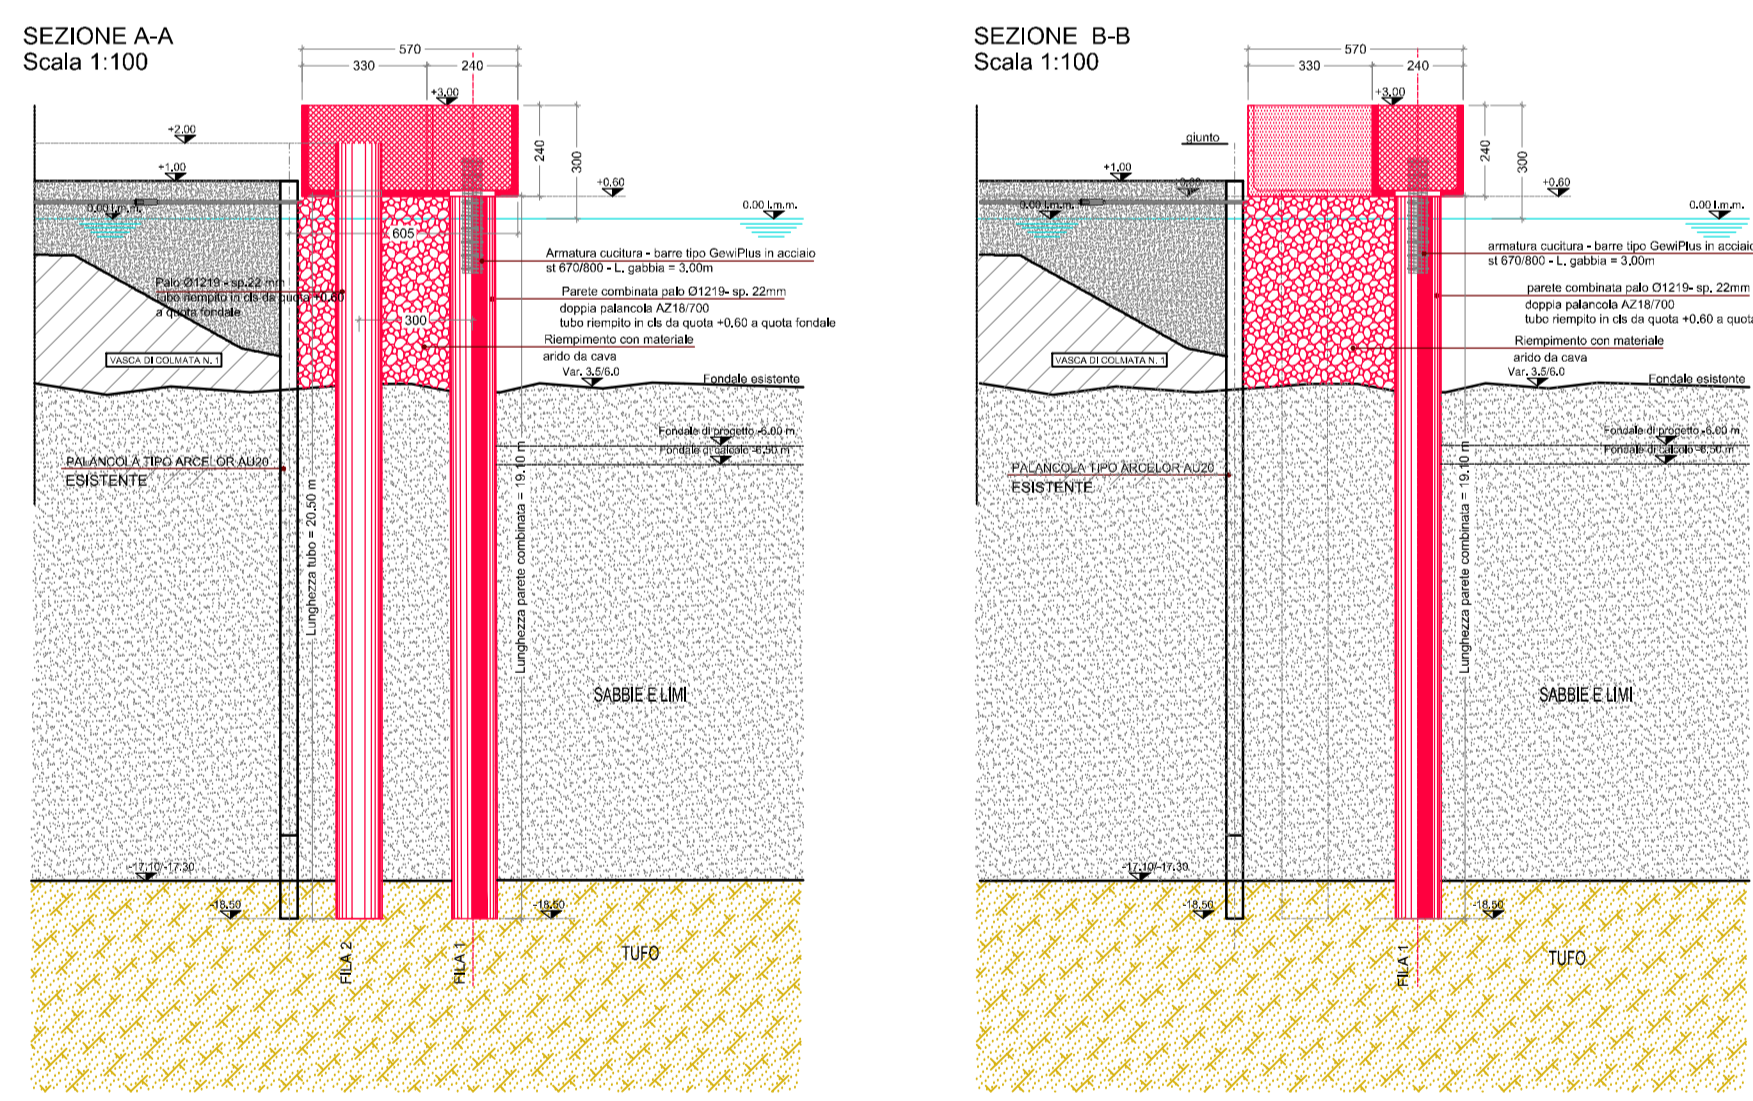


Tratto A

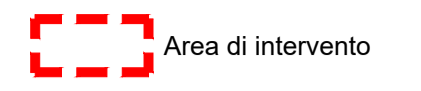

Tratto B

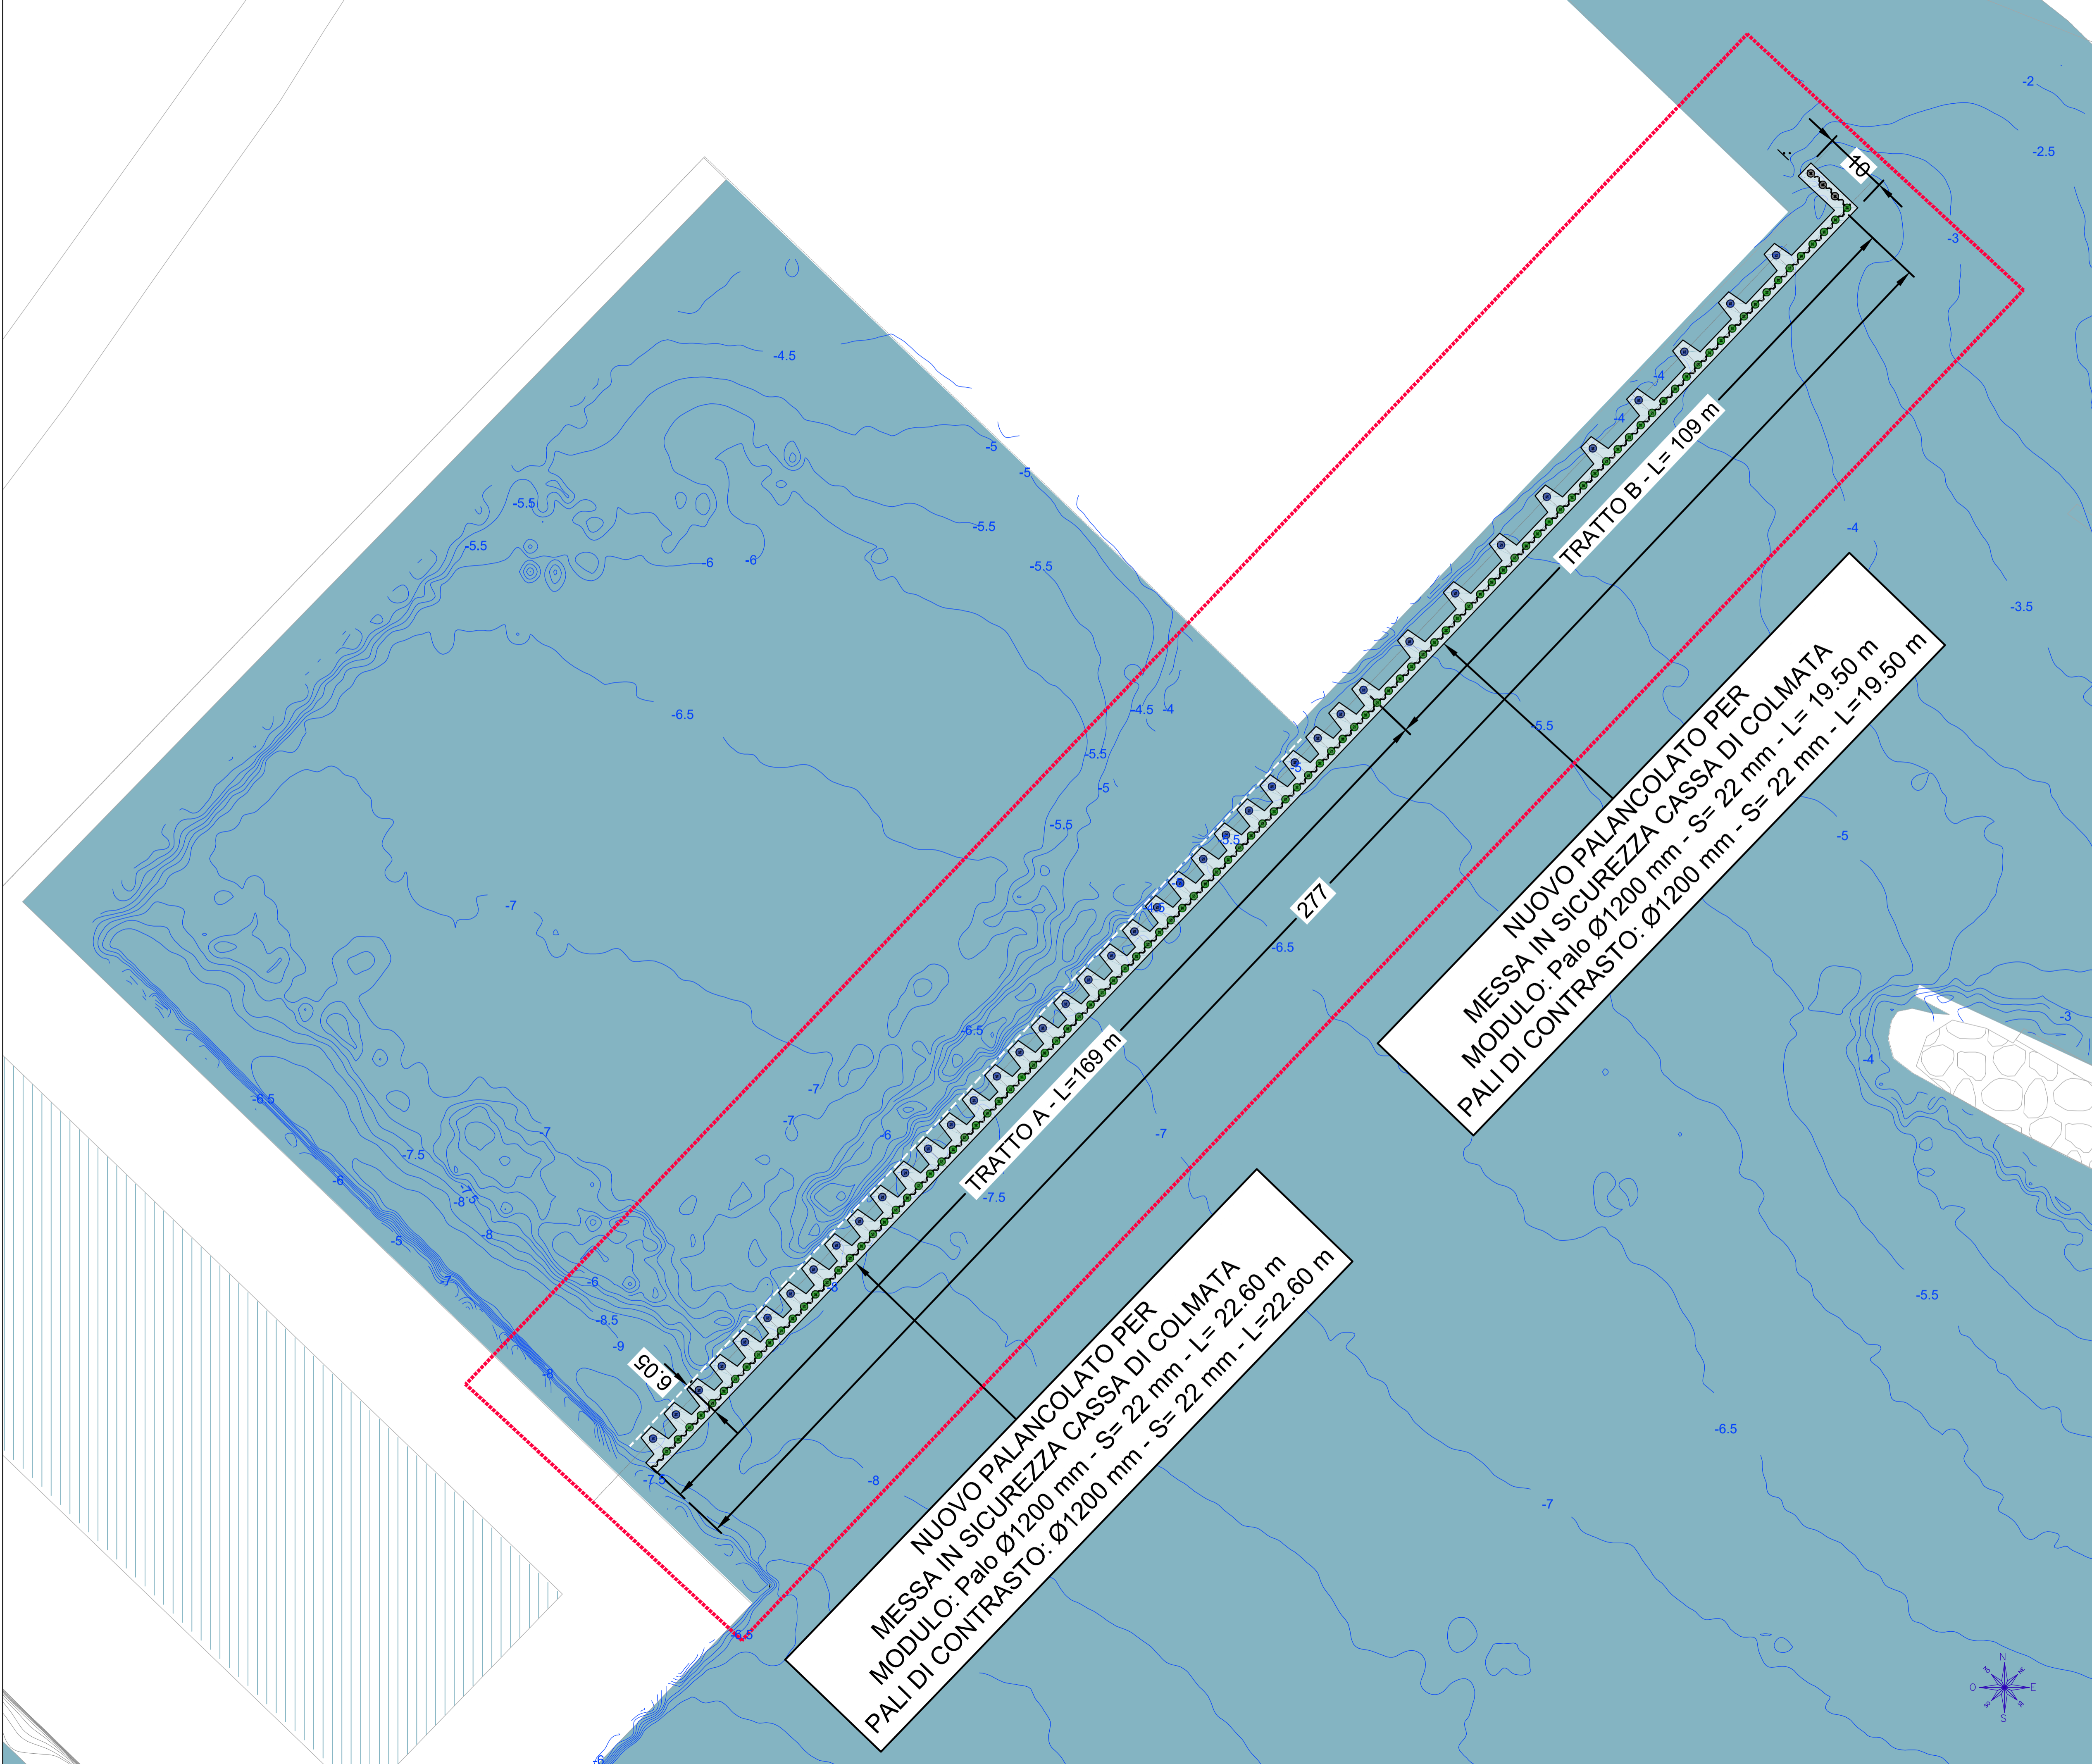

PIANO NAZIONALE PER GLI INVESTIMENTI COMPLEMENTARI

DECRETO-LEGGE 6 maggio 2021, n. 59, "Misure urgenti relative al Fondo complementare al Piano nazionale di ripresa e resilienza e altre misure urgenti per gli investimenti"

PORTO DI NAPOLI
COMPLETAMENTO DELLA DARSENA DI LEVANTE. LAVORI DI RIPRISTINO DI UNA PARTE DELLA CASSA DI COLMATA SITA IN LOCALITÀ VIGLIENA, COMPRESO IL DRAGAGGIO DEI SEDIMENTI DI UNA PARTE DEI FONDALI PORTUALI E LORO REFLUIMENTO IN VASCA

FASE 1: INTERVENTO DI MESSA IN SICUREZZA DELLA VASCA DI COLMATA

CUP: G61B20000830006

I PROGETTISTI:

RAGGRUPPAMENTO TEMPORANEO DI PROFESSIONISTI:

TECHNITAL S.p.A. (Capogruppo)

Direttore Tecnico
Dott. Ing. Filippo Busola

Dott. Ing. Gionata Marcolini
Dott.ssa Cristina Zago

SISPI s.r.l. (Mandante)

Direttore Tecnico
Dott. Ing. Marco Di Stefano

Dott. Ing. Antonio Longo
Dott. Ing. Mariano Cliente

INTEGRAZIONE PRESTAZIONI SPECIALISTICHE: Dott. Ing. Filippo Busola

CODICE DOCUMENTO: M I 0 6 1 P P D R T 4 0 0 8 0 0

Ufficio Tecnico dell'AdSP del Mar Tirreno Centrale
Ing. Adele VASATURO

PROGETTO DEFINITIVO

TAVOLA	TITOLO ELABORATO	SCALA
RT-4-008-00	Allegato 02 - Planimetria di progetto e sezioni	1:500/200

2					
1					
0	PRIMA EMISSIONE	MAGGIO 2023			
REV.	DESCRIZIONE DELLE REVISIONI	DATA	Redatto:	Controllato:	Approvato:

AI SENSI DELLE VIGENTI NORME SUI DIRITTI DI AUTORE QUESTO ELABORATO NON POTRA' ESSERE REALIZZATO, PRODOTTO, O COMUNICATO A TERZI SENZA AUTORIZZAZIONE DEL DITTE.