




DIGA DUCA D'AOSTA  
 Rilievo DEM (digital elevation model)  
 Foglio 1  
 Scala 1:500

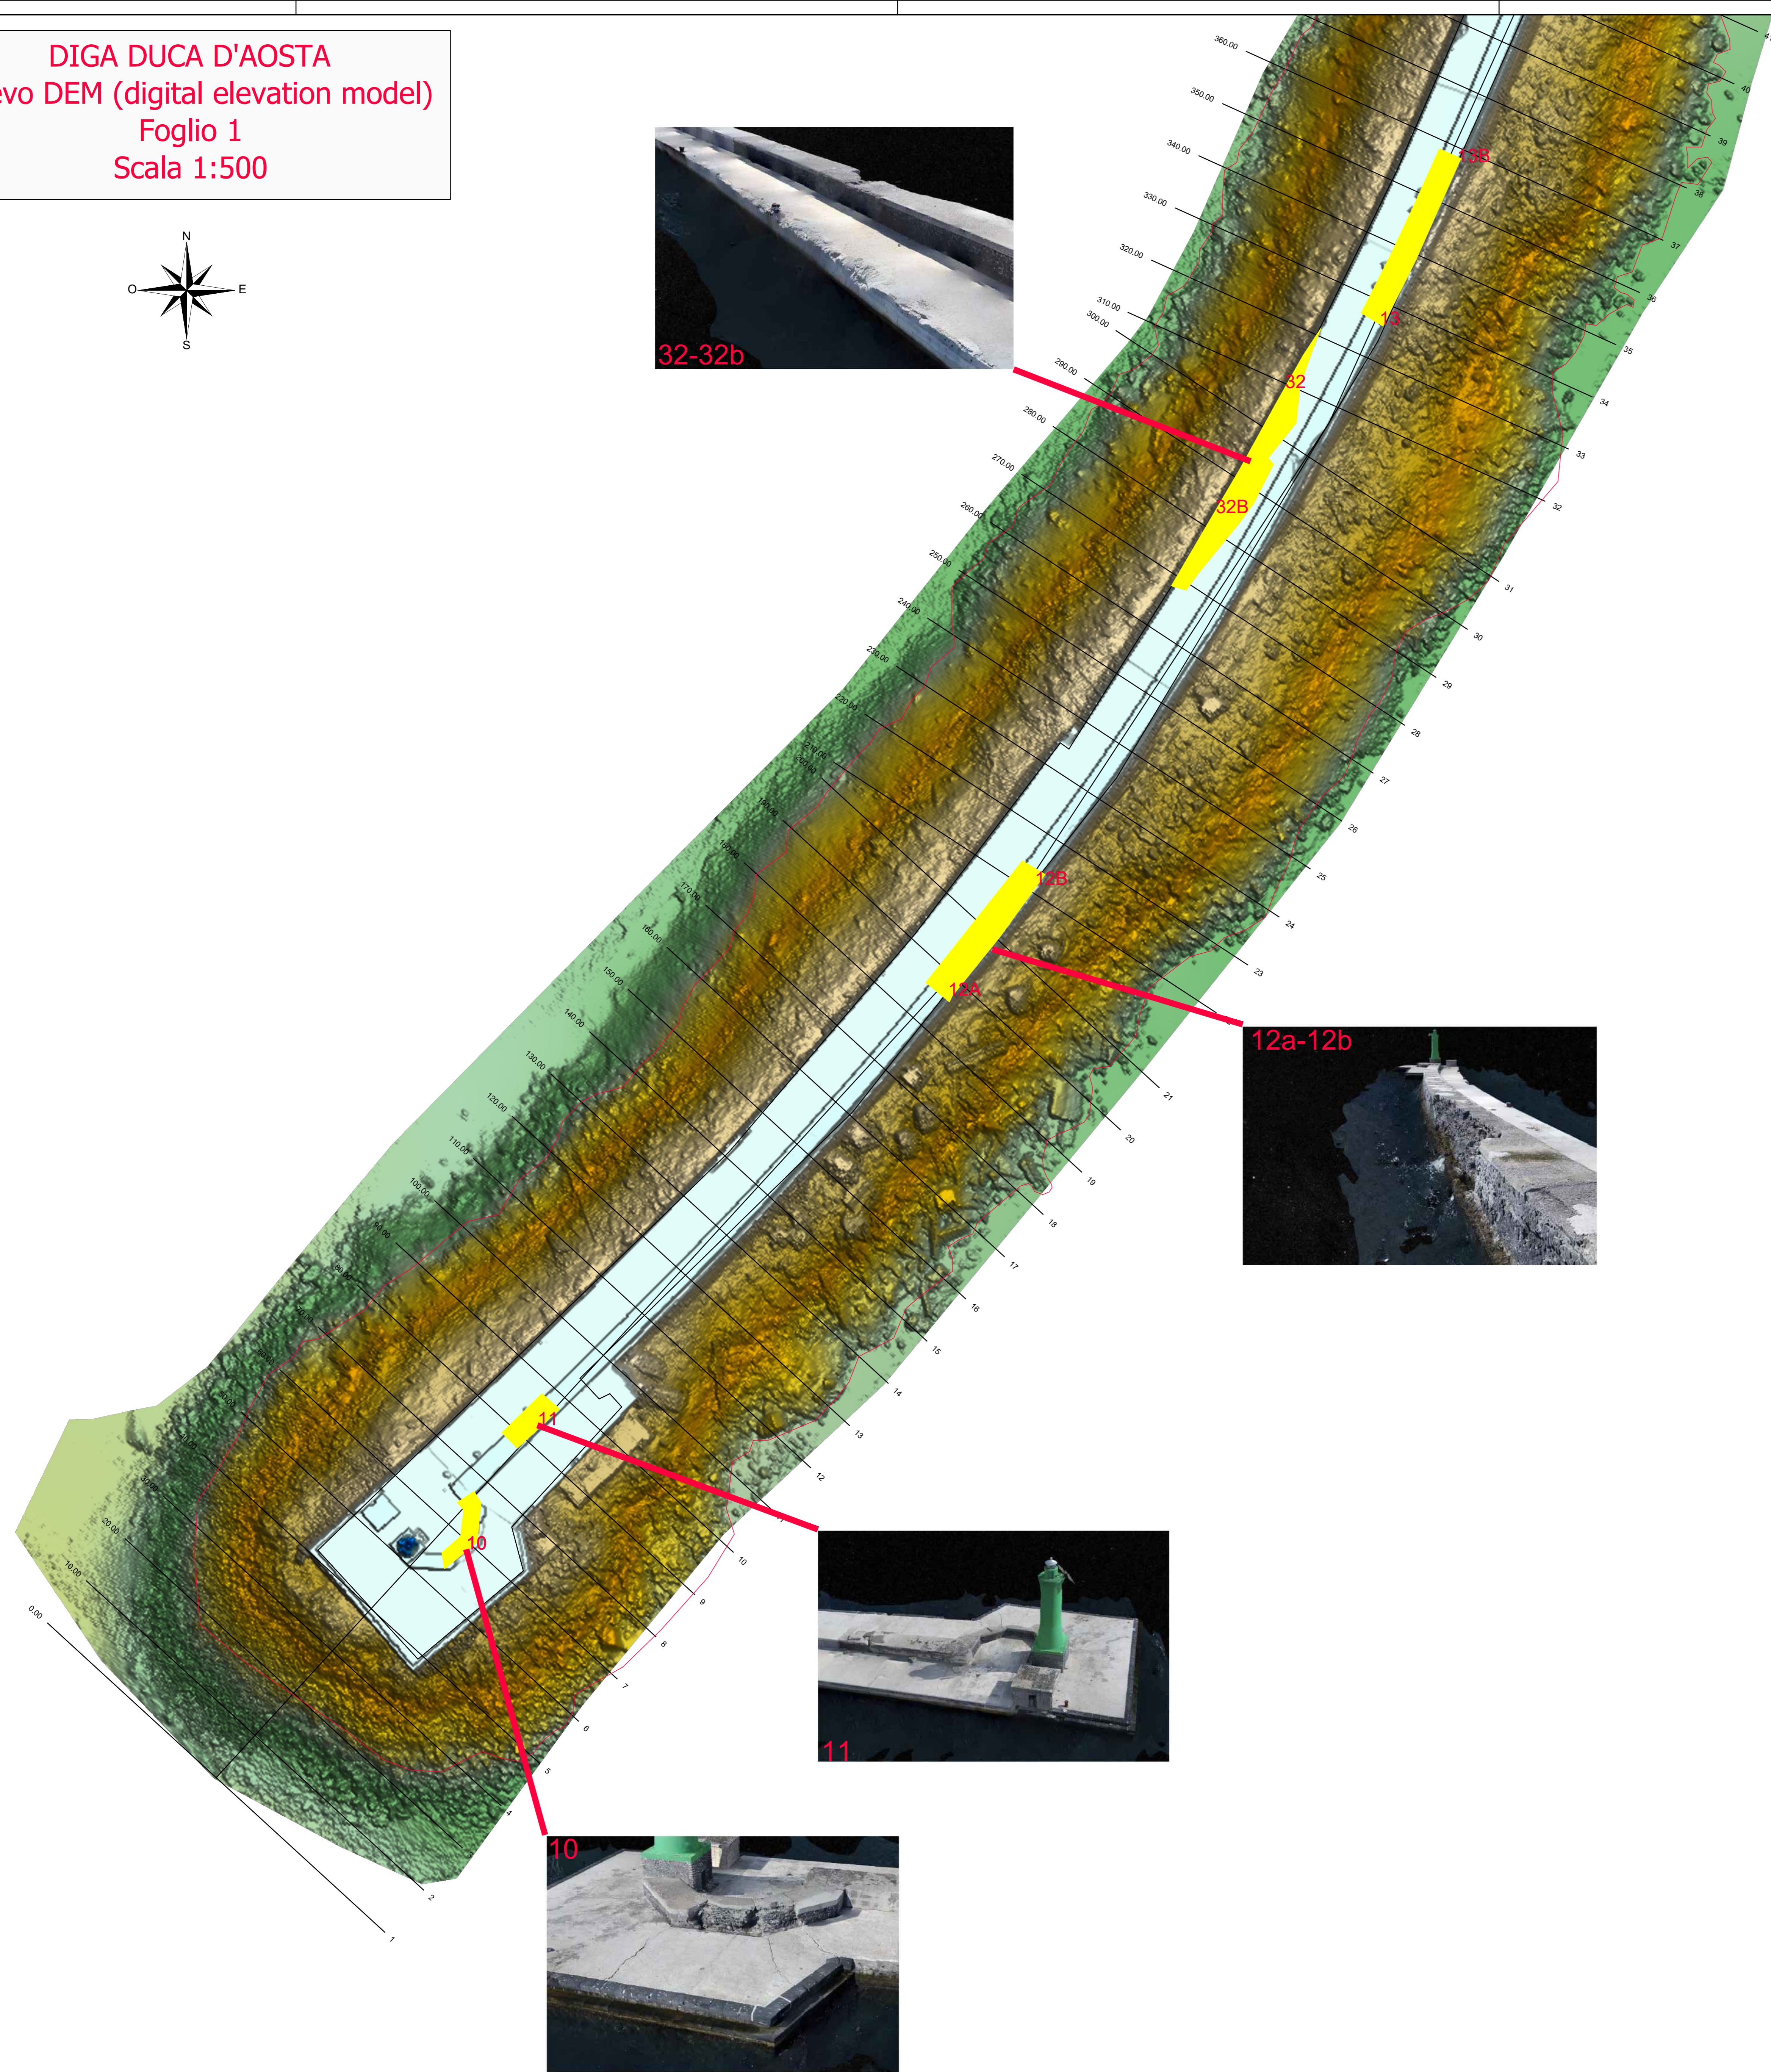

NOTA: XX ALLEGATO 9

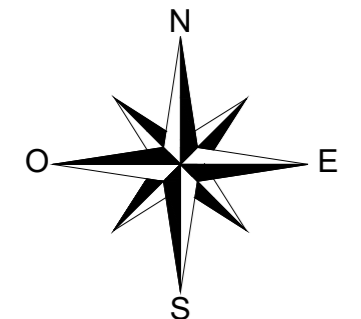

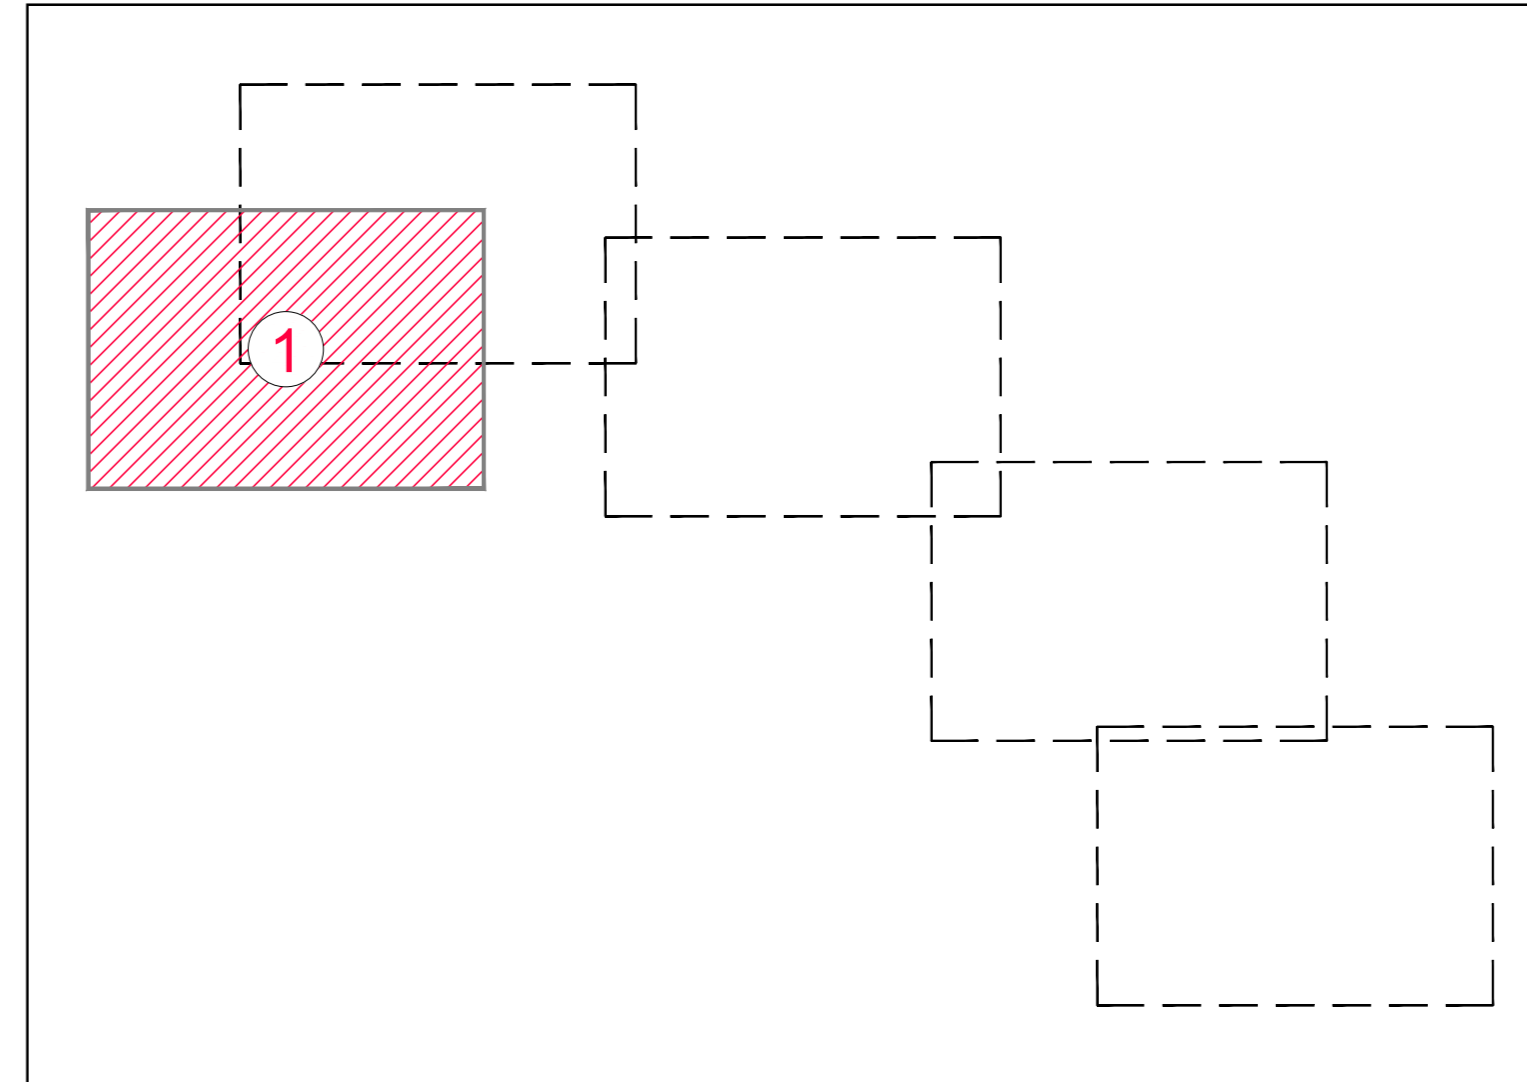

**AUTORITÀ DI SISTEMA PORTUALE  
 DEL MAR TIRRENO CENTRALE**  
NAPOLI - SALERNO - CASTELLAMARE DI STABIA

**PORTO DI NAPOLI  
 PROLUNGAMENTO E RAFFORZAMENTO  
 DELLA DIGA DUCA D'AOSTA**

LOTTO B: RAFFORZAMENTO

**PROGETTO DEFINITIVO**

TITOLO ELABORATO: Rilievo DEM (digital elevation model) : Foglio 1

Scala: 1:500

Comittente:  **AUTORITÀ DI SISTEMA PORTUALE DEL MAR TIRRENO CENTRALE**

Mandatario:  **SISPI**  
servizi di ingegneria e architettura

Mandatari:  **VAMS**  
ingegneria

 **REACT**  
ingegneria

 **vdp**  
ingegneria

 **giba**  
ingegneria

Responsabile Unico del Procedimento: Dott. Ing. Rosa PALMISANO

Responsabile integrazione prestazioni specialistiche: Prof. Ing. A. Nodi

Responsabile coordinamento gruppo di progettazione: Ing. M. Di Stefano

Responsabile studi specialistici: Ing. P. Contini

Strutture e geotecnica: Ing. N. Saraca, Ing. A. Nunciati, Ing. A. Longo, Ing. G. Iorio

Impianti: Ing. F. M. Azzopardi

Studi ambientali: Ing. F. Ventura

Geologia: Dott. Geol. S. Costabile

Marzo 2023	0	EMISSIONE	R. Di Maio	M. Di Stefano	P. Contini
Rif. Dis.	Data	Rev.	DESCRIZIONE	Redatto:	Controllato: Validato:

Visio del Committente: