
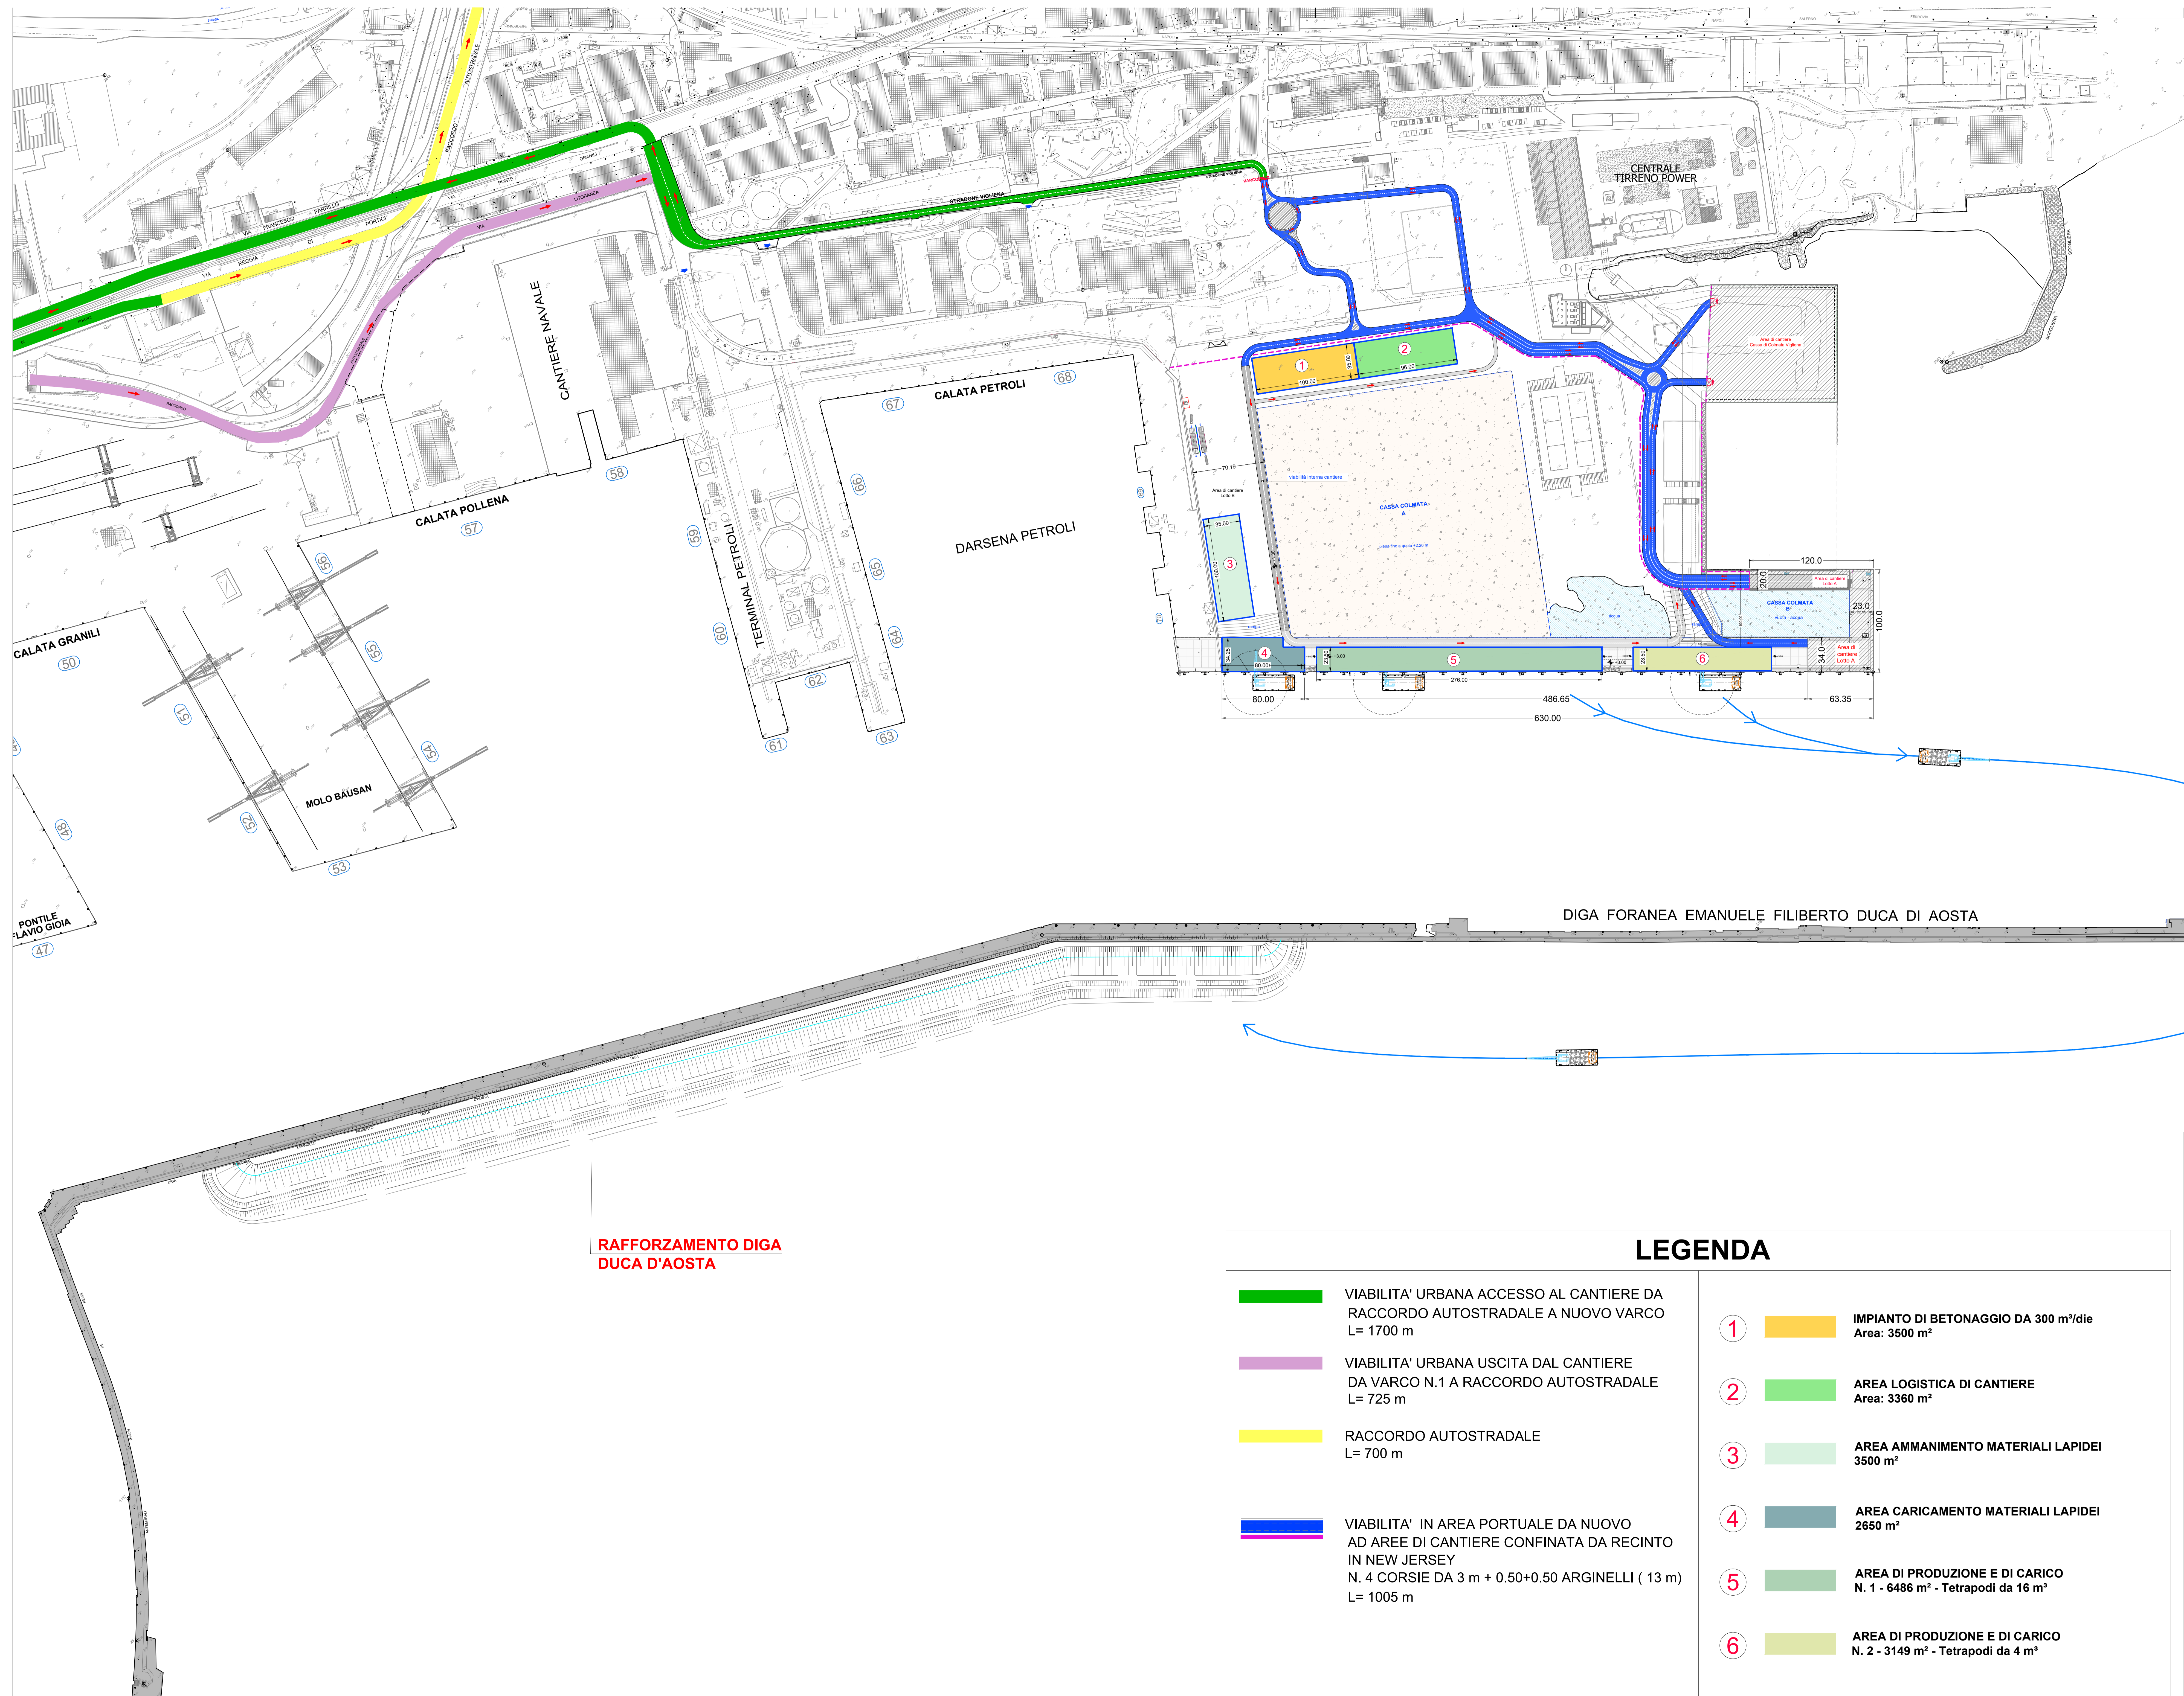


**DIGA FORANEA EMANUELE FILIBERTO DUCA DI AOSTA
PLANIMETRIA AREA DI CANTIERE
1:2000**

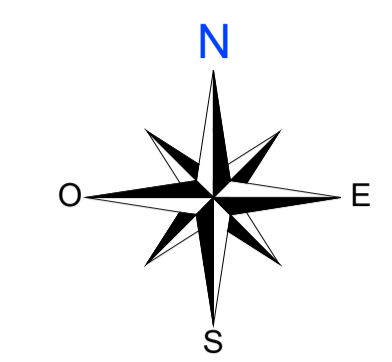

**RAFFORZAMENTO DIGA
DUCA D'AOSTA**

LEGENDA

- VIABILITA' URBANA ACCESSO AL CANTIERE DA RACCORDO AUTOSTRADALE A NUOVO VARCO
L= 1700 m
- VIABILITA' URBANA USCITA DAL CANTIERE DA VARCO N.1 A RACCORDO AUTOSTRADALE
L= 725 m
- RACCORDO AUTOSTRADALE
L= 700 m
- VIABILITA' IN AREA PORTUALE DA NUOVO AD AREE DI CANTIERE CONFINATA DA RECINTO IN NEW JERSEY
N. 4 CORSIE DA 3 m + 0.50+0.50 ARGINELLI (13 m)
L= 1005 m
- IMPIANTO DI BETONAGGIO DA 300 m³/die
Area: 3500 m²
- AREA LOGISTICA DI CANTIERE
Area: 3360 m²
- AREA AMMANIMENTO MATERIALI LAPIDEI
3500 m²
- AREA CARICAMENTO MATERIALI LAPIDEI
2650 m²
- AREA DI PRODUZIONE E DI CARICO
N. 1 - 6486 m² - Tetrapodi da 16 m³
- AREA DI PRODUZIONE E DI CARICO
N. 2 - 3149 m² - Tetrapodi da 4 m³



**AUTORITÀ DI SISTEMA PORTUALE
DEL MAR TIRRENO CENTRALE**
SAVOLI SILVANO-CASTELLARME DI STIVA

**PORTO DI NAPOLI
PROLUNGAMENTO E RAFFORZAMENTO
DELLA DIGA DUCA D'AOSTA**

LOTTO B: RAFFORZAMENTO

PROGETTO DEFINITIVO

TITOLO ELABORATO: Inquadramento area di cantiere e viabilità

Scala: 1:2000

Completato: 22 01 1 D T 06 7 0 1 C A N

Completato: 22 01 1 D T 06 7 0 1 C A N

Mandatario: **COSE** - Ing. A. Neri
Responsabile progettazione: Prof. Ing. A. Neri
Struttura e gestione: Ing. N. Saracca, Ing. A. Nazzari, Ing. A. Longo, Ing. G. Iorio

Mandatario: **AUTORITÀ DI SISTEMA PORTUALE DEL MAR TIRRENO CENTRALE**
Responsabile coordinamento gruppo di progettazione: Ing. M. Di Stefano
Impianti: Ing. F. M. Azzopardi

Responsabile Unico del Procedimento: Dott. Ing. Rosa PALMSANO
Responsabile studi specialistici: Ing. P. Cortesi
Studi ambientali: Ing. F. Ventura
Geologia: Dott. Geol. S. Costabile

Settembre 2023	1	AGGIORNAMENTO VIABILITA' ACCESSO AL CANTIERE	R. Di Maio	M. Di Stefano	P. Cortesi
Marzo 2023	0	EMISSIONE	R. Di Maio	M. Di Stefano	P. Cortesi
Rif. Dis.	Data	Rev.	DESCRIZIONE	Redatto:	Controllato:
					Validato:

La Società del 4712 si riserva il diritto di modificare o annullare il presente progetto in qualsiasi momento senza preavviso e senza alcun obbligo di indennizzo. Il presente progetto è di proprietà esclusiva del progettista e non può essere utilizzato per altri scopi senza permesso scritto.

Visito del Committente: