

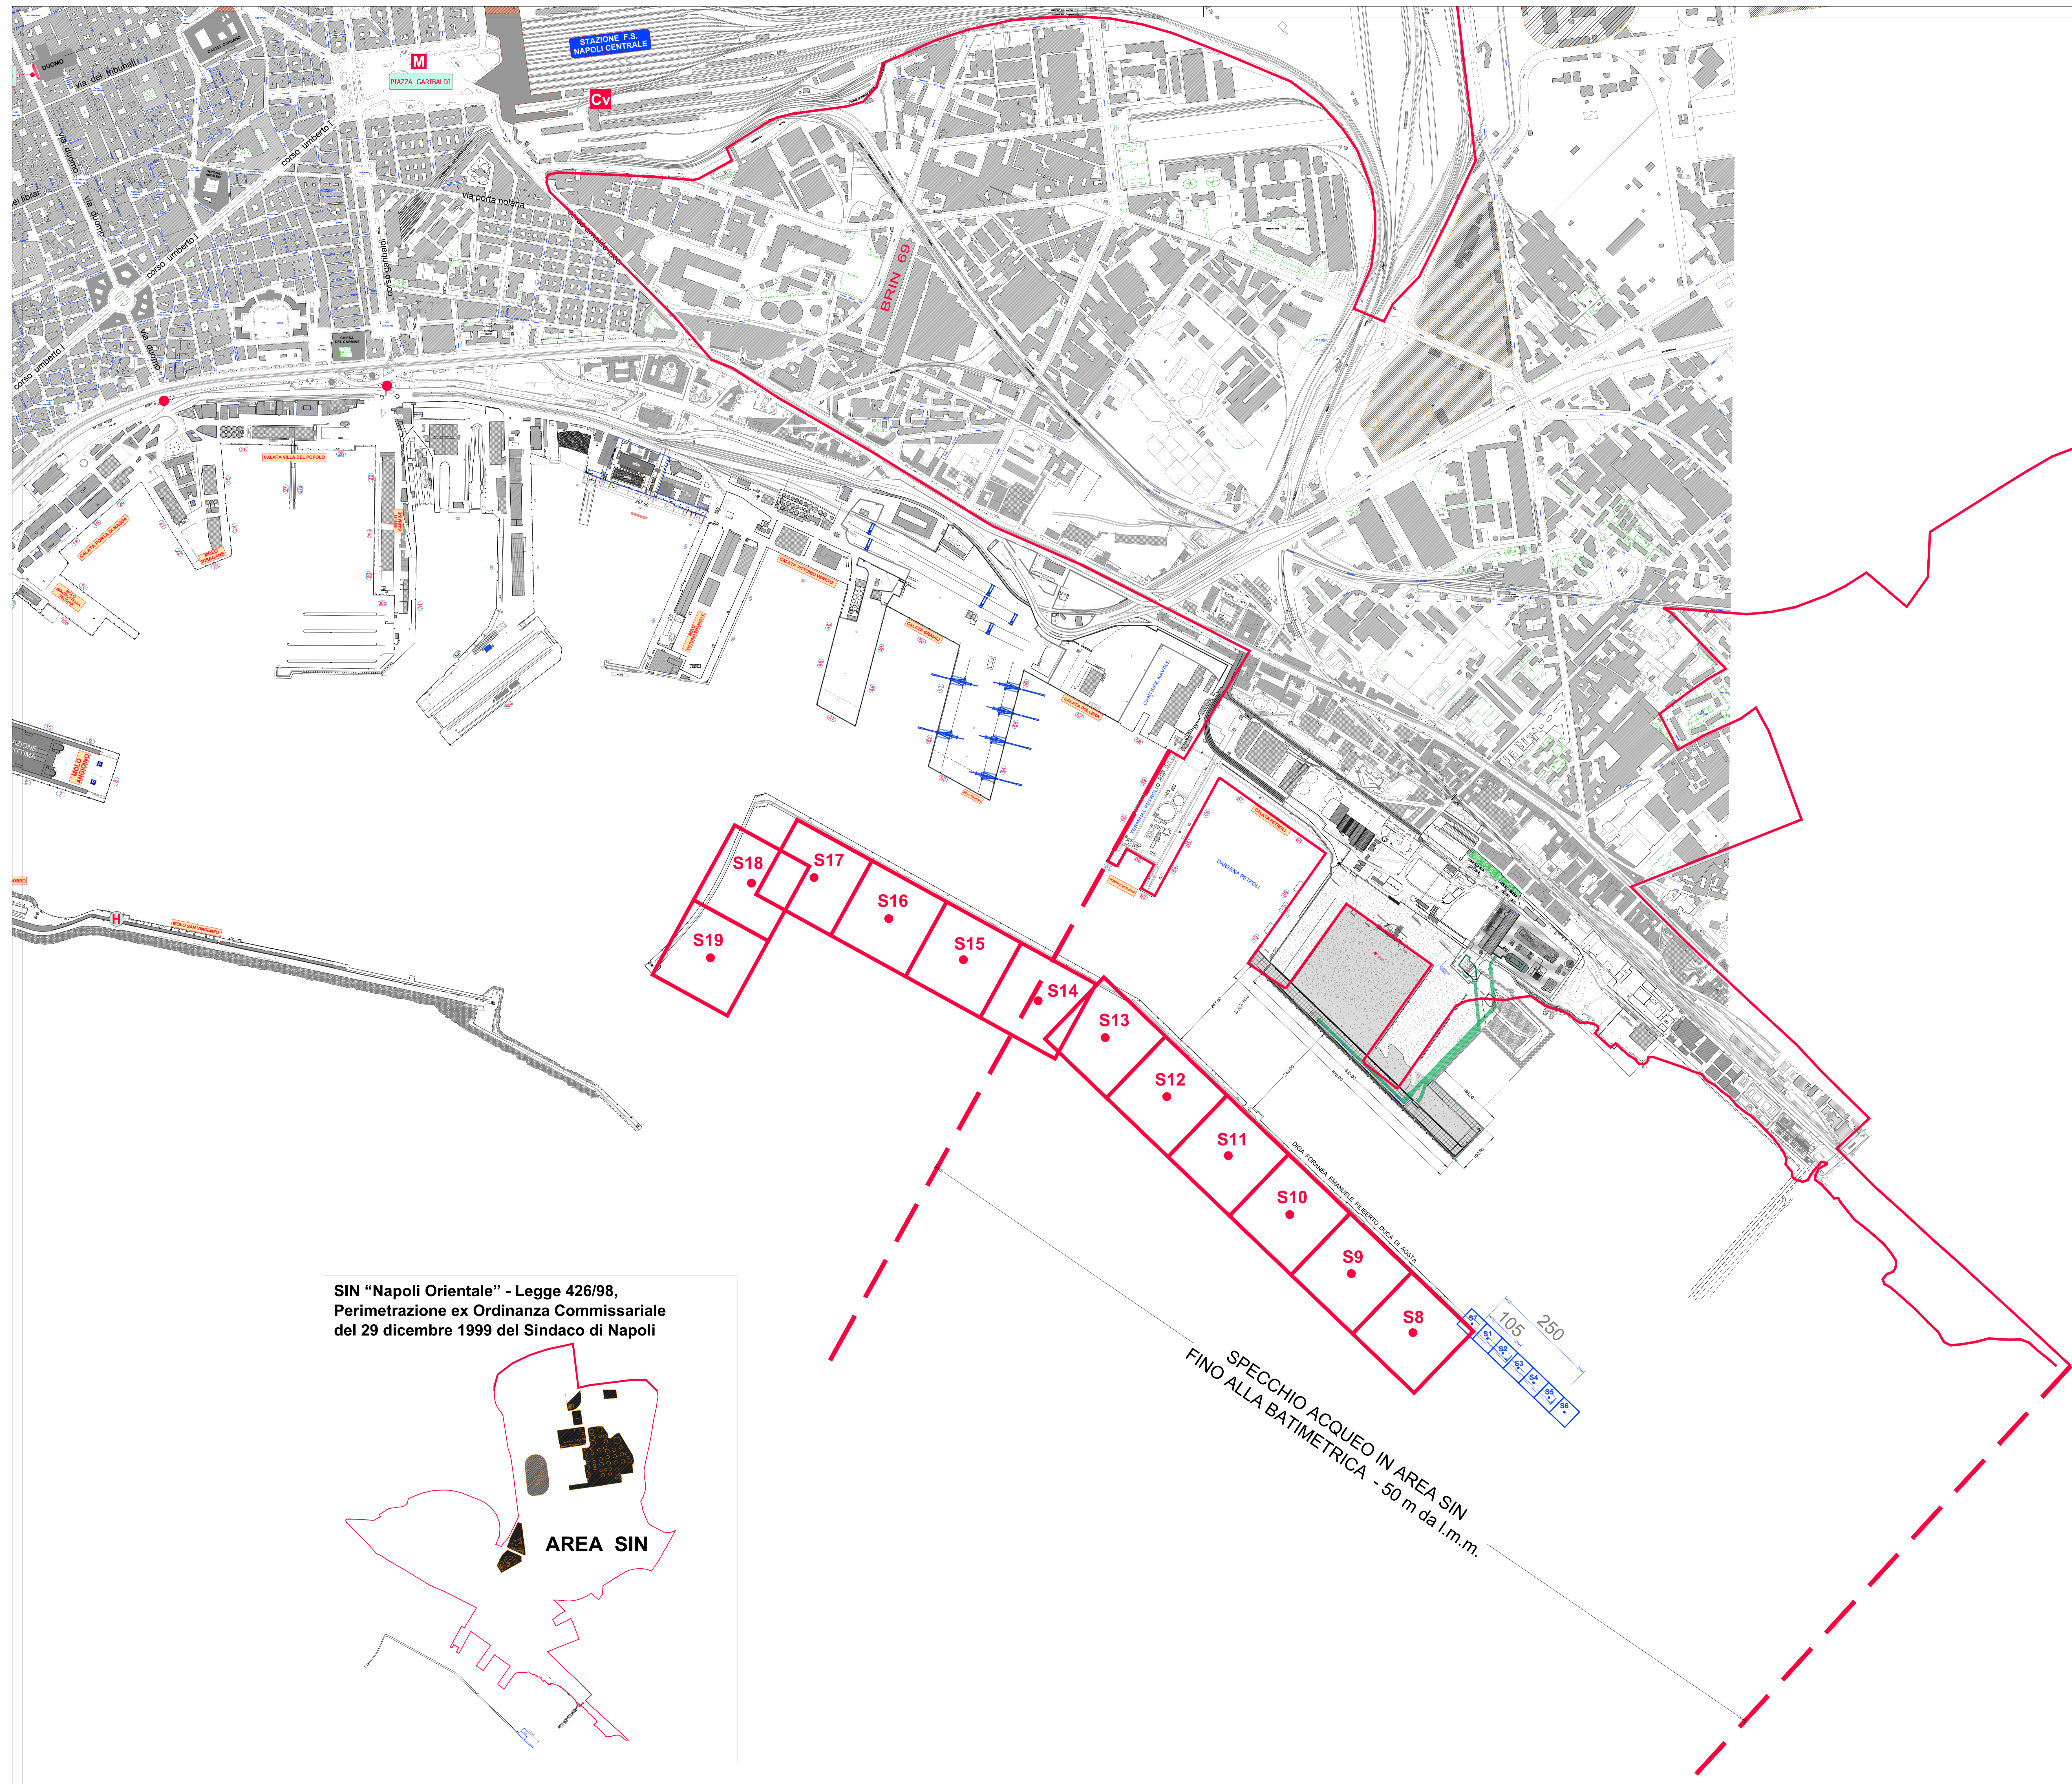


PORTO DI NAPOLI
PLANIMETRIA DI INQUADRAMENTO
 Scala 1:5000

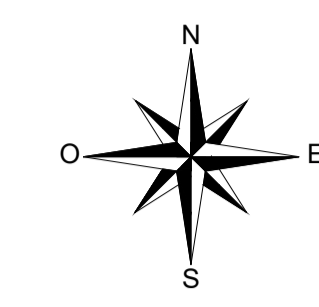


COORDINATE GAUSS BOAGA			prelievo campioni				
RIF	X (m)	Y (m)	0-50 cm	50-100 cm	100-150 cm	150-200 cm	250-300 cm
S8	2 460 797.128	4 519 690.220	X	X	X	X	X
S9	2 460 652.767	4 519 828.639	X	X	X	X	X
S10	2 460 508.405	4 519 967.057	X	X	X	X	X
S11	2 460 364.043	4 520 105.476	X	X	X	X	X
S12	2 460 219.681	4 520 243.894	X	X	X	X	X
S13	2 460 075.320	4 520 382.313	X	X	X	X	X
S14	2 459 917.900	4 520 468.730	X	X	X	X	X
S15	2 459 742.648	4 520 565.097	X	X	X	X	X
S16	2 459 567.396	4 520 661.464	X	X	X	X	X
S17	2 459 392.144	4 520 757.832	X	X	X	X	X
S18	2 459 245.445	4 520 744.894	X	X	X	X	X
S19	2 459 149.078	4 520 565.642	X	X	X	X	X

LEGENDA

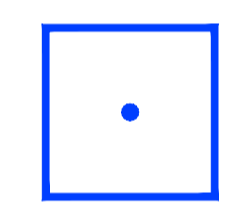


INDAGINI AMBIENTALI 2017 (N.7)
ESEGUITI SU MAGLIA 50 x 50 m
S1-S7 L= 6 m - N. 39 CAMPIONI

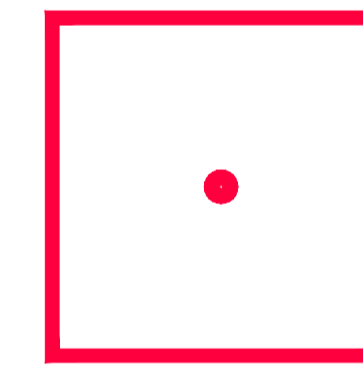

INDAGINI AMBIENTALI 2022 (N.12)
ESEGUITI SU MAGLIA 200 x 200 m
S8-S19 L= 3 m - N. 60 CAMPIONI

SIN "Napoli Orientale" - Legge 426/98,
Perimetrazione ex Ordinanza Commissariale
del 29 dicembre 1999 del Sindaco di Napoli

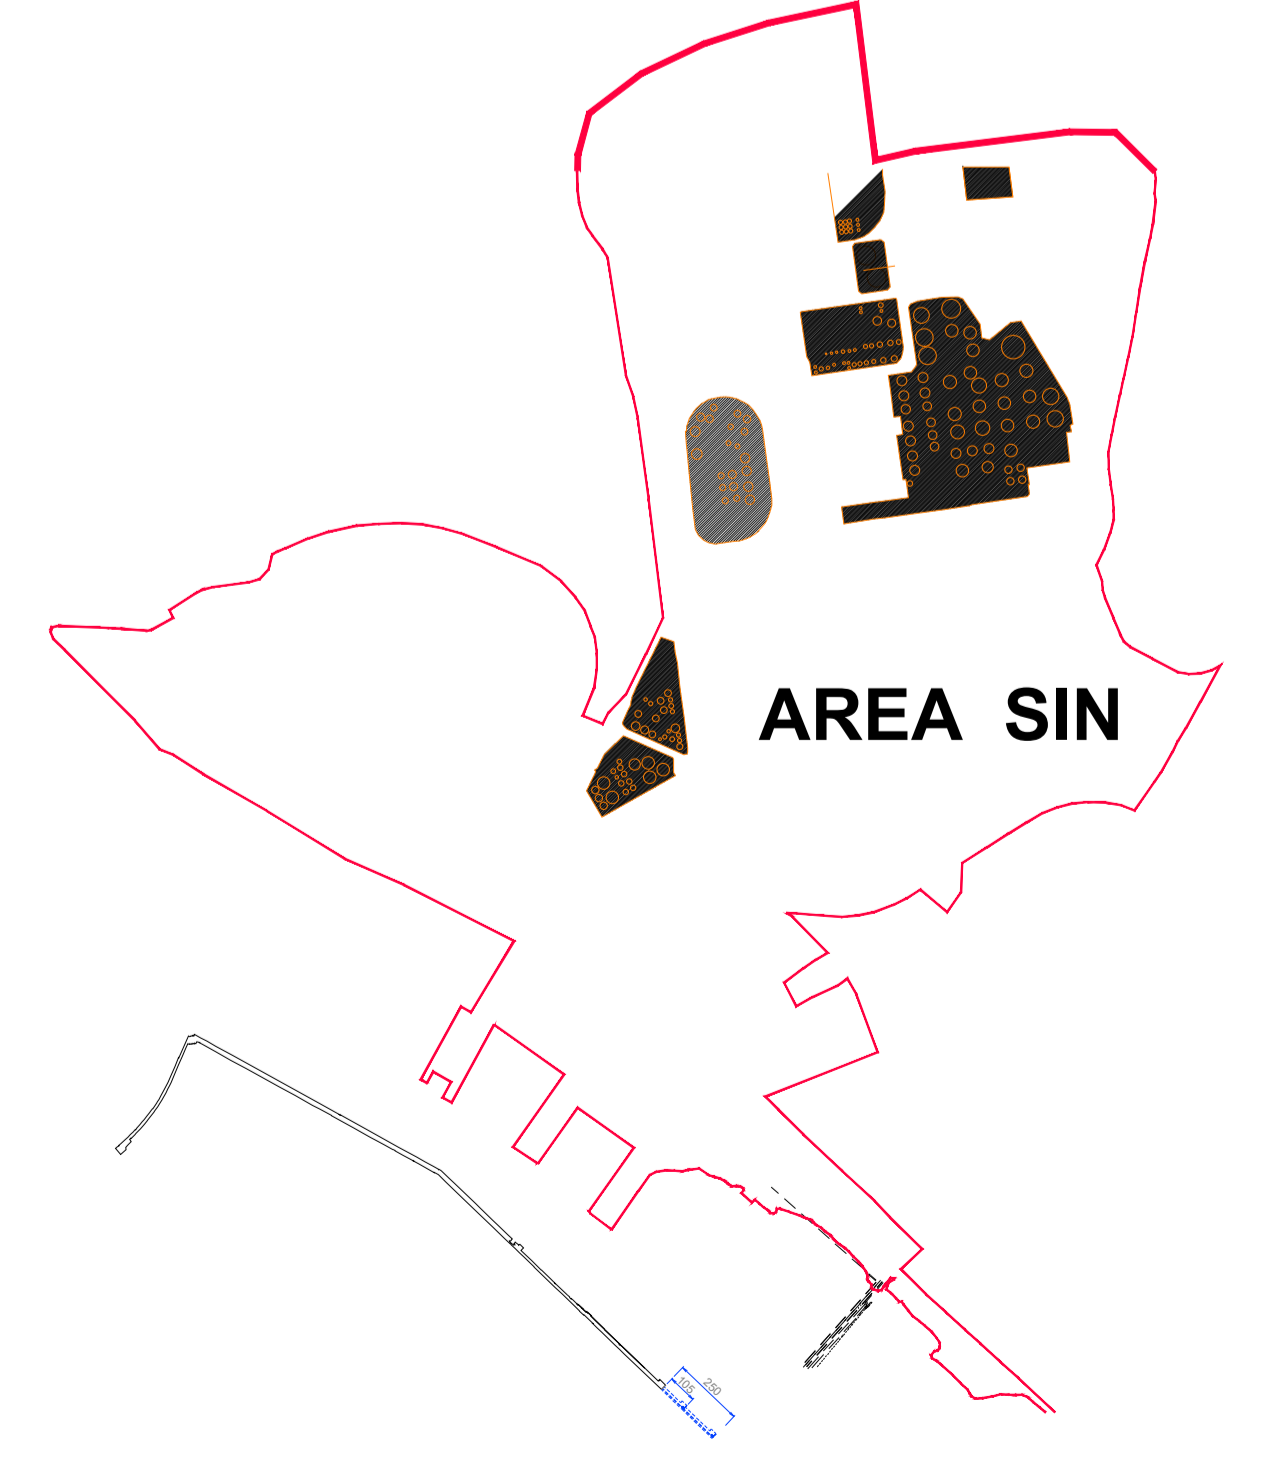

SPECCHIO ACQUEO IN AREA SIN
FINO ALLA BATIMETRICA - 50 m da l.m.m.



PORTO DI NAPOLI
PROLUNGAMENTO E RAFFORZAMENTO
DELLA DIGA DUCA D'AOSTA

LOTTO B: RAFFORZAMENTO

PROGETTO DEFINITIVO



Titolo elaborato : **Piano di caratterizzazione ambientale**
Allegato 1 - maglie di caratterizzazione

Scala: VAR 22 0111 DR 005 00 AMB

Comitato: AUTORITA' DI SISTEMA PORTUALE DEL MAR TIRRENO CENTRALE Responsabile Unico del Procedimento: Dott. Ing. Rosa PALMSANO	Mandatari: RESPONSABILE INTEGRAZIONE prestazioni specialistiche Prof. Ing. A. Noli RESPONSABILE COORDINAMENTO gruppo di progettazione Ing. M. Di Stefano RESPONSABILE STUDI SPECIALISTI Ing. P. Cortini	Strutture e geotecnica Ing. N. Saracca Ing. A. Nazzari Ing. A. Longo Ing. G. Iorio Impianti Ing. F. M. Azzopardi Studi ambientali Ing. F. Ventura Geologia Dott. Geol. S. Costabile
--	---	---

Rif. Dis.	Data	Rev.	DESCRIZIONE	Redatto:	Controllato:	Validato:
	Luglio 2022	0	EMMISSIONE	A. Longo	S. Martorano	P. Cortini

Le Società dell'RTI si riservano la proprietà di questo disegno con la proibizione di riprodurlo o trasferirlo a terzi senza autorizzazione scritta.
 This document is property of RTI. Reproduction and distribution forbidden without written permission.
 *Visto del Committente: