

LEGENDA


M1 1000x1000 mm
PROFONDITA': 1500 mm

B1 1000x1000 mm
PROFONDITA': 1000 mm

B2 500x500 mm
PROFONDITA': 1000 mm

POZZETTO E PLINTO PER ILLUMINAZIONE
300x300mm - PROF. 500 mm

CAVO MT DIRETTAMENTE INTERRATO
2x@200 mm VIA CAVI INTERRATA IN TUBI PVC

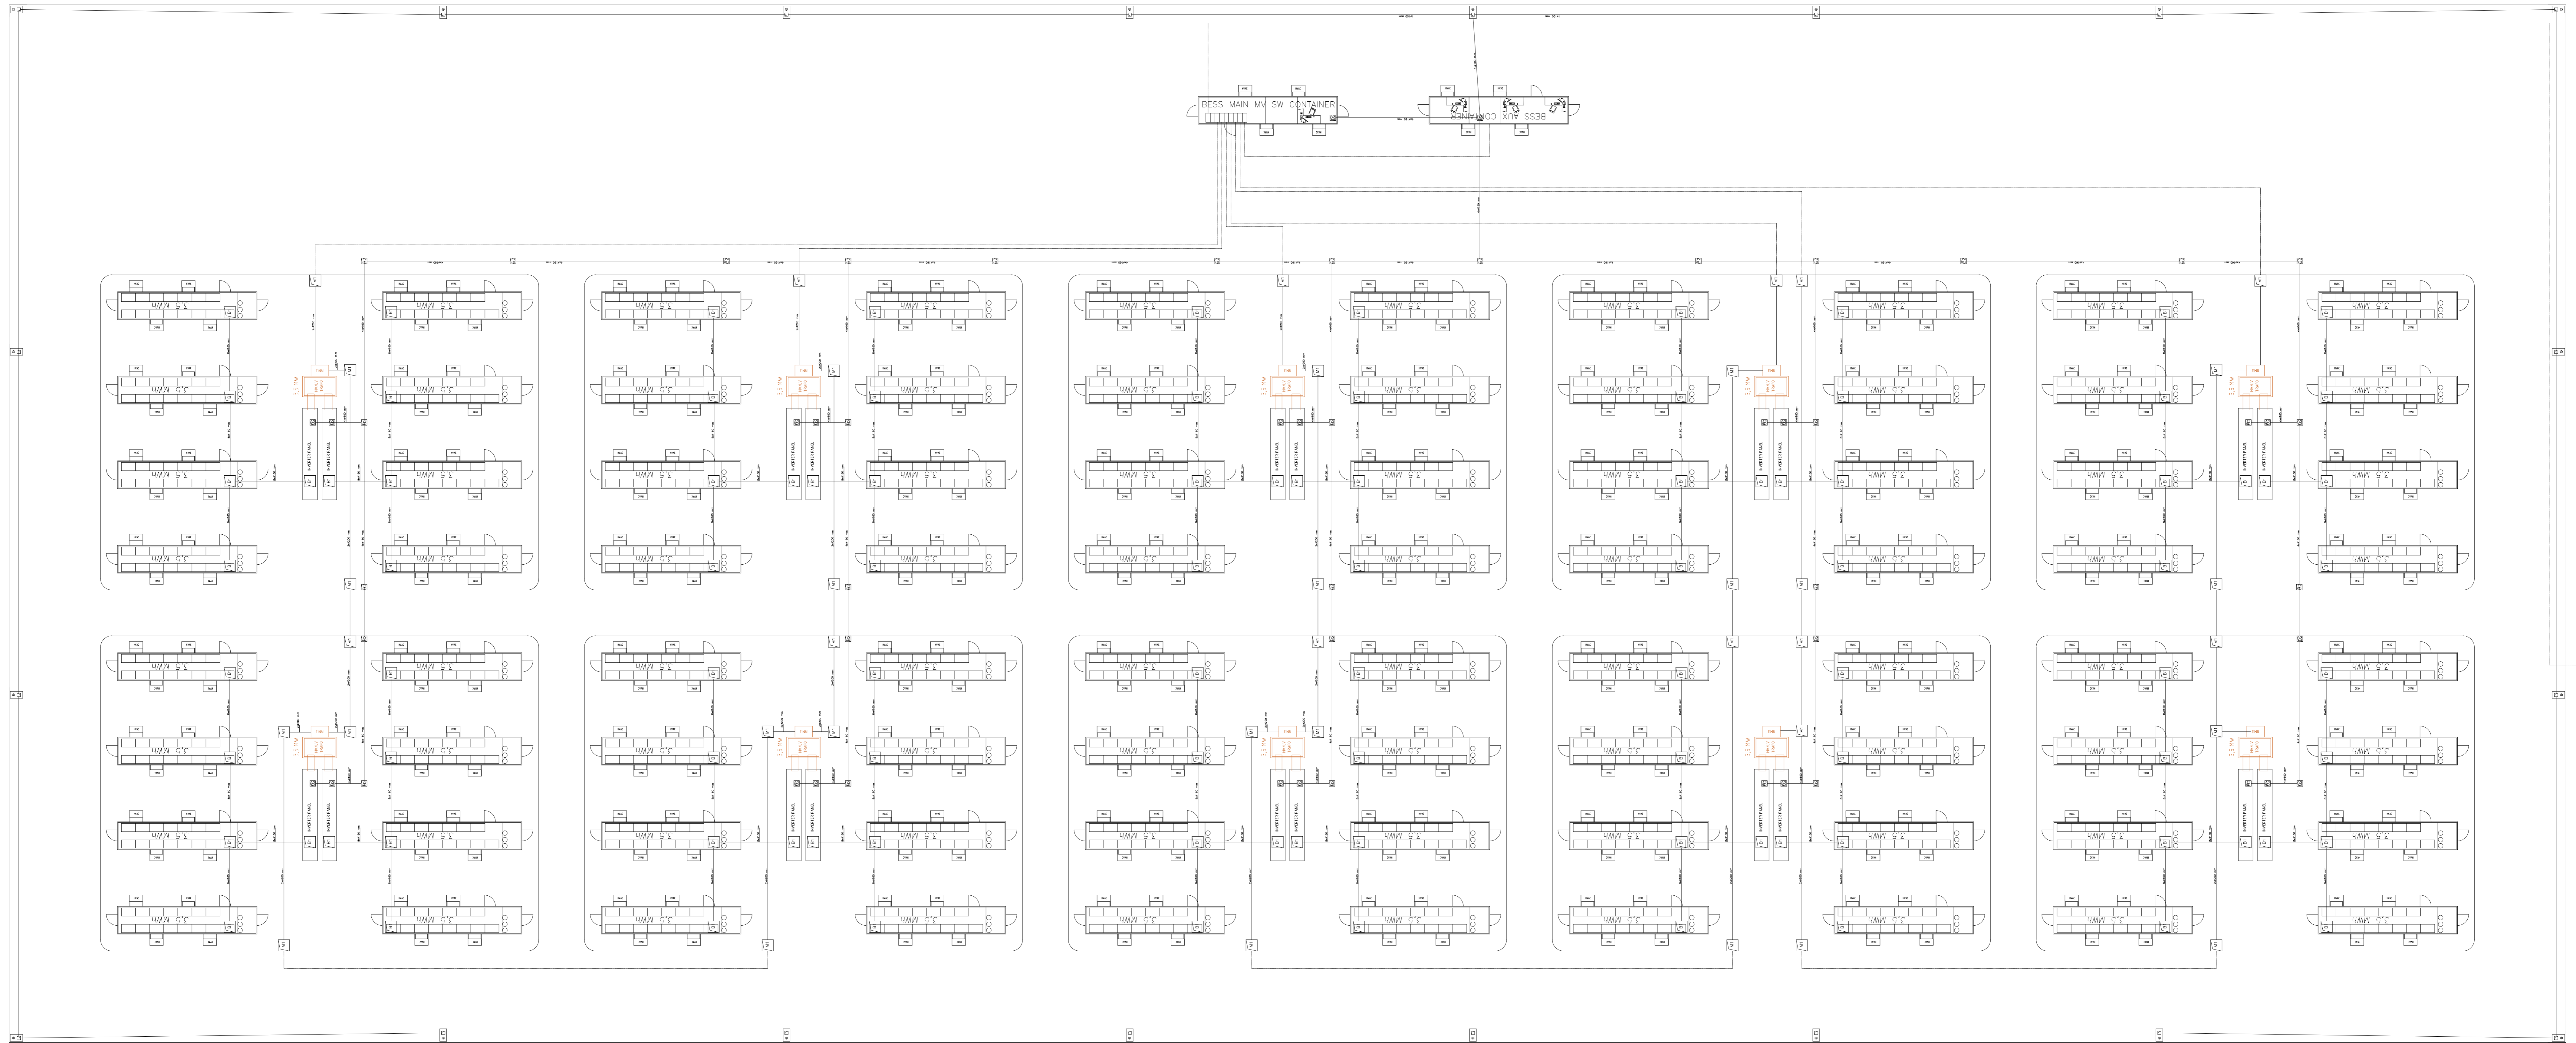

ALLA SSU

00	15/07/2022	Prima emissione	D. Sargano	G. Altro	D. Sargano
REV.	DATE	DESCRIPTION	PREPARED	CHECKED	APPROVED
PROJECT: Impianto Eolico Santuri - Sardinia			FILE NAME: GRE.ECC.D.75.IT.W.11279.00.999.00 - Planimetria BESS		
 EGP VALIDATION	CLASSIFICATION: PUBLIC	FORMAT: A0	SCALE: 1:200	PLOT SCALE: 1:1	SHEET: 1 di 1
	UTILIZATION SCOPE: BASIC DESIGN		TITLE: Planimetria BESS		
VALIDATED BY: G. Altro	EGP CODE				
VERIFIED BY:	GROUP:	FUNCTION:	TYPE:	ESKER:	COUNTRY:
COLLABORATORS:	GRE.ECC.	D75	ITW1727900	099900	

