


COORDINATE DI TRACCIAMENTO PISTA SX

PUNTI	NORD	EST
PUNTO n.1	4145484.9083	2429306.3068
PUNTO n.2	4145487.1348	2429312.8377
PUNTO n.3	4145472.8885	2429319.4046
PUNTO n.4	4145475.1150	2429316.9355
PUNTO n.5	4145480.3666	2429312.6623
PUNTO n.6	4145494.9840	2429335.8635
PUNTO n.7	4145497.1829	2429342.4037
PUNTO n.8	4145482.9470	2429339.9105
PUNTO n.9	4145485.1459	2429346.4507
PUNTO n.10	4145489.7246	2429340.1110

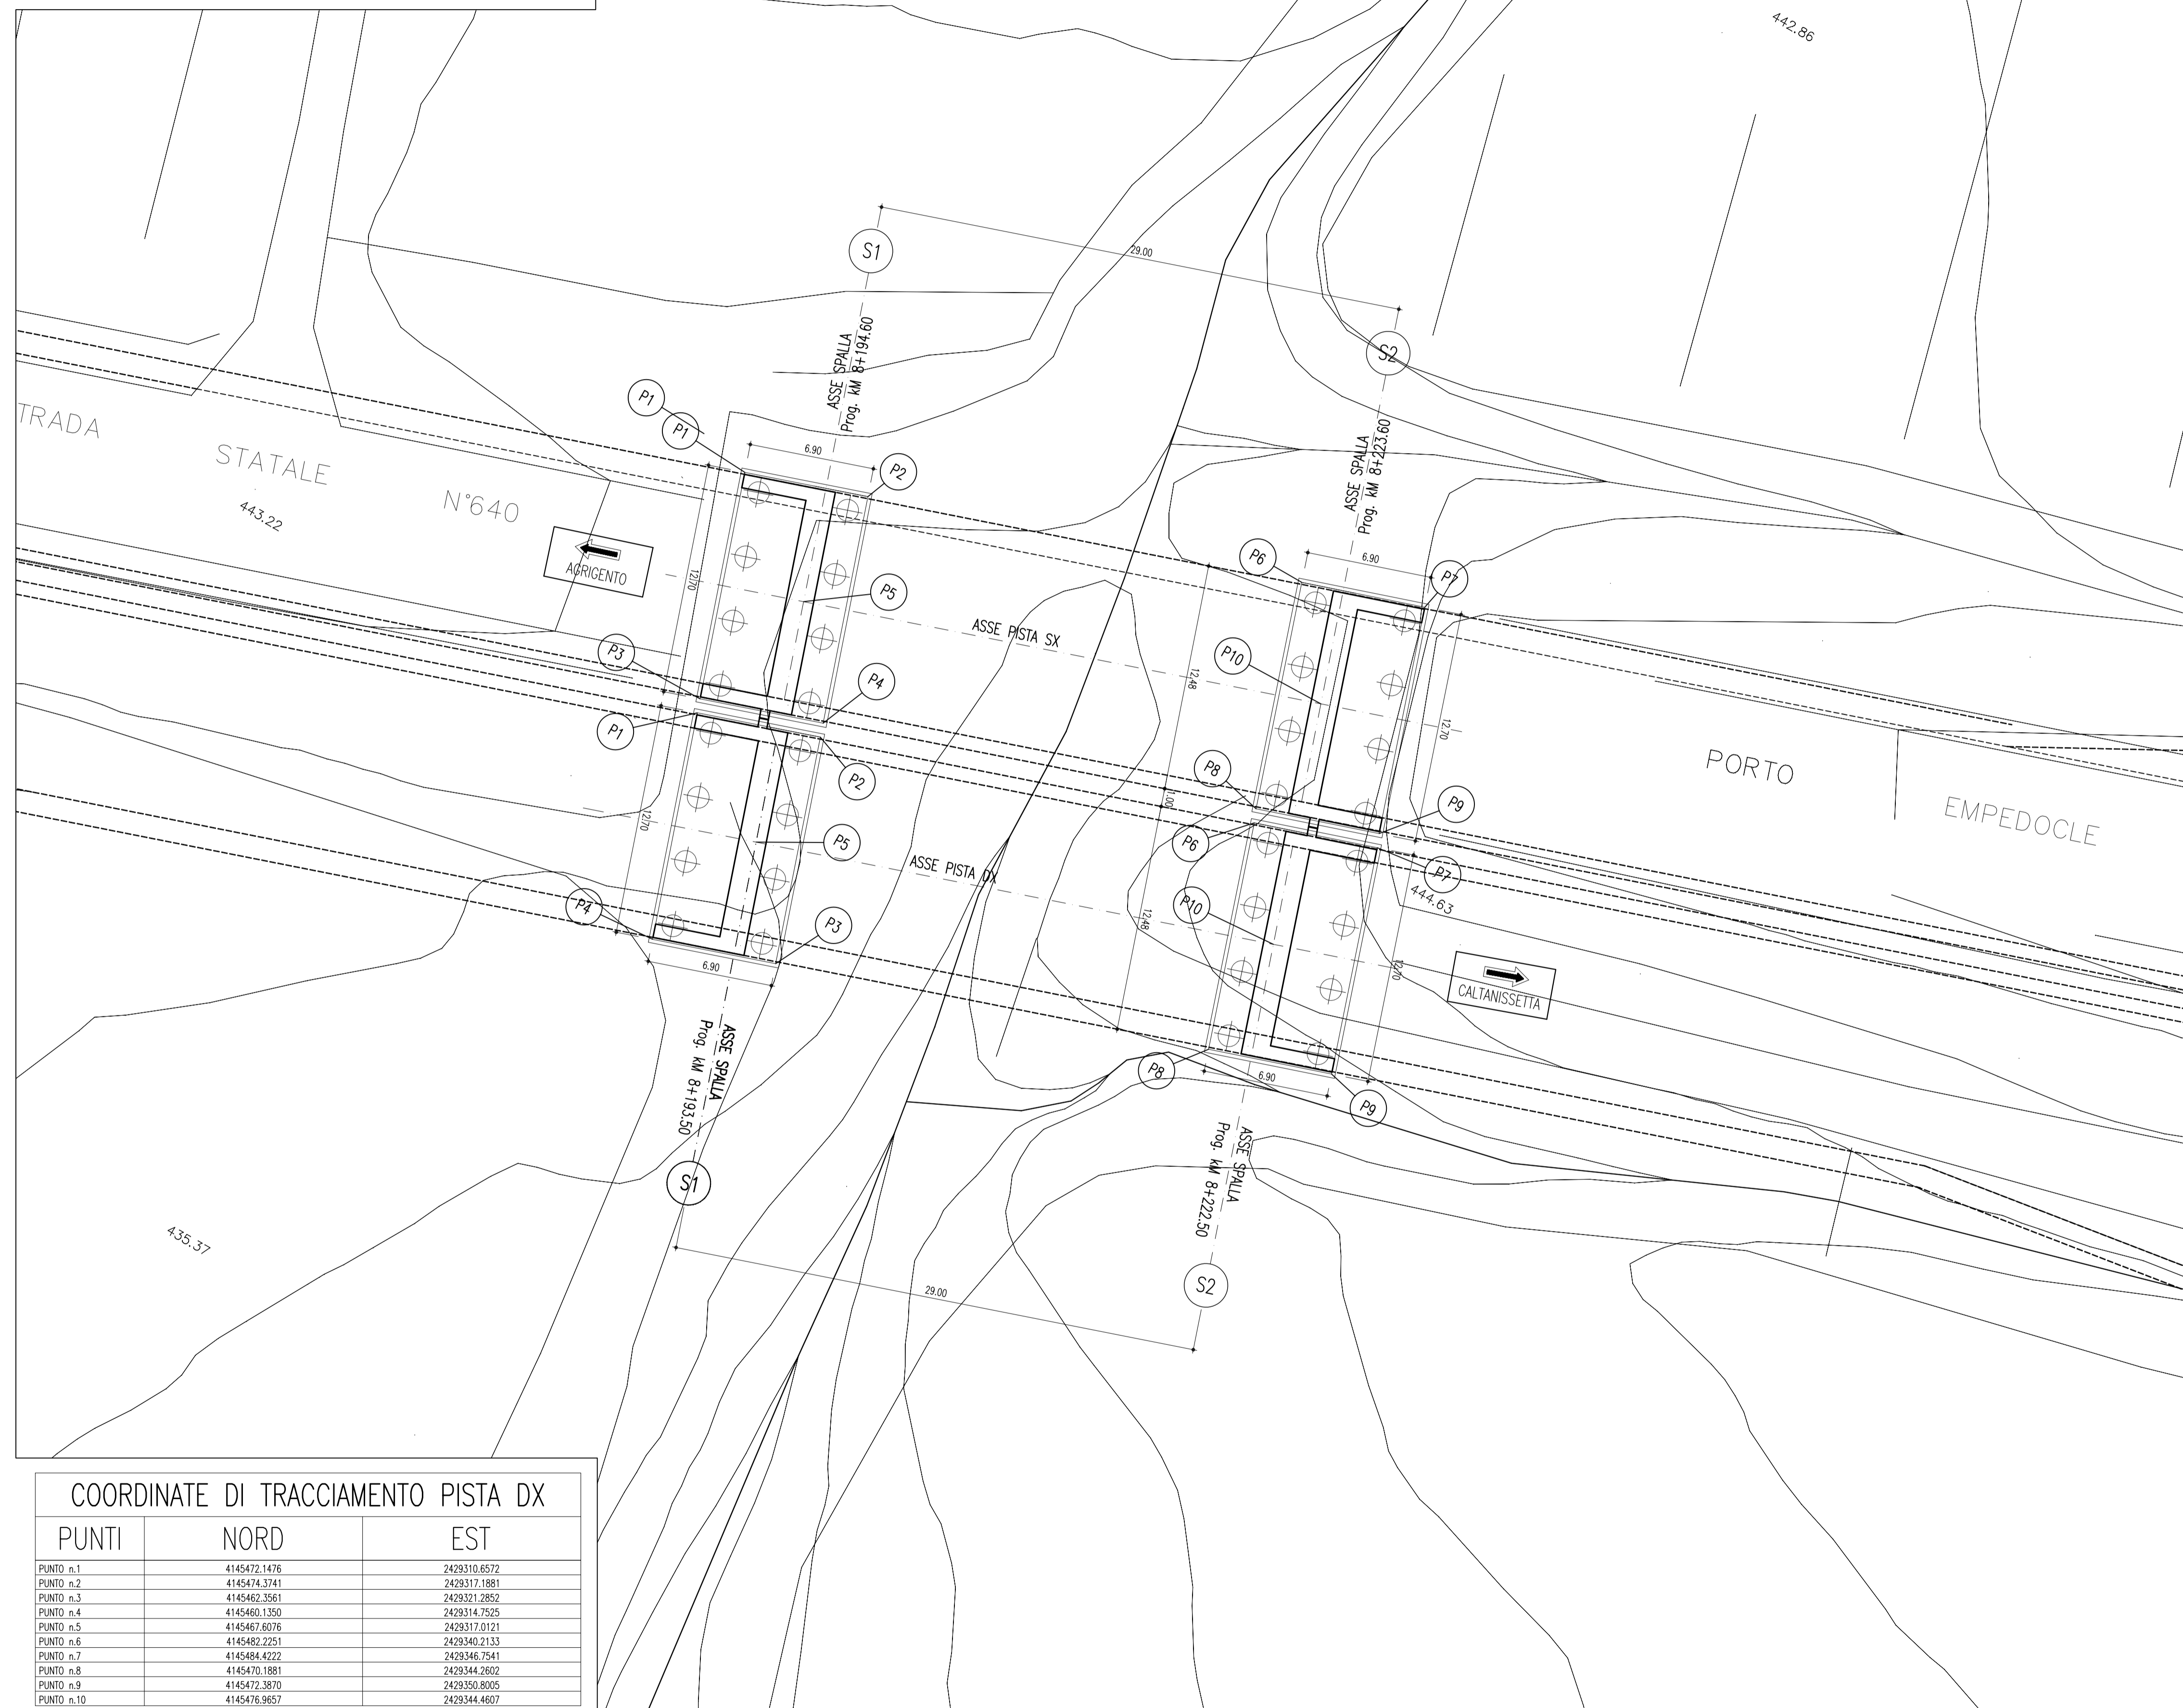

COORDINATE DI TRACCIAMENTO PISTA DX

PUNTI	NORD	EST
PUNTO n.1	4145472.1476	2429310.6572
PUNTO n.2	4145474.3741	2429317.1881
PUNTO n.3	4145482.2561	2429321.2852
PUNTO n.4	4145460.1350	2429314.7525
PUNTO n.5	4145467.6076	2429317.0121
PUNTO n.6	4145482.2251	2429340.2133
PUNTO n.7	4145484.4222	2429346.7241
PUNTO n.8	4145470.1881	2429344.2922
PUNTO n.9	4145472.3870	2429350.8005
PUNTO n.10	4145476.9857	2429344.4607

PIANTA FONDAZIONI
SCALA 1 : 200

TABELLA LUNGHEZZE PALI CARREGGIATA SX e DX

Tipo Struttura	N°	DIAMETRO		Φ(cm)		120
		N° Strutture	Lunghezza (m)	N° Pali	Totale (m)	
Spalla	S1	2	30,0	8	480,0	960,0
Spalla	S2	2	30,0	8	480,0	



ANAS S.p.A.
Direzione Centrale Programmazione Progettazione

**CORRIDOIO PLURIMODALE TIRRENICO-NORD EUROPA
ITINERARIO AGRIGENTO -CALTANISSETTA-A19**
S.S. N° 640 "DI PORTO EMPEDOCLE"
AMMODERNAMENTO E ADEGUAMENTO ALLA CAT. B DEL D.M. 5.11.2001
Dal km 44+000 allo svincolo con l'A19

PROGETTO DEFINITIVO

<p>GRUPPO DI PROGETTAZIONE</p> <p>ATI: TECHNITAL s.p.a. (mandataria) S.I.S. Studio di Ingegneria Stradale s.r.l. DELTA Ingegneria s.r.l. INFRATEC s.r.l Consulting Engineering PROGIN s.p.a.</p>	<p>RESPONSABILI DI PROGETTO</p> <p>Dott. Ing. M. Raccosta Ordine Ing. Verona n° 41865 Prof. Ing. A. Bevilacqua Ordine Ing. Palermo n° 4058 Dott. Ing. M. Carino Ordine Ing. Agrigento n° 1628 Dott. Ing. M. Troccoli Ordine Ing. Potenza n° 836 Dott. Ing. S. Esposito Ordine Ing. Roma n° 20837</p> <p>IL GEOLOGO</p> <p>INTEGRAZIONE PRESTAZIONI SPECIALISTICHE</p> <p>Dott. Ing. M. Raccosta</p>
<p>VISTO: IL RESPONSABILE DEL PROCEDIMENTO</p> <p>Dott. Ing. Massimiliano Fidenzi</p>	<p>VISTO: IL RESPONSABILE DEL SERVIZIO PROGETTAZIONE</p> <p>Dott. Ing. Antonio Valente</p>
<p>OPERE D'ARTE MAGGIORI - PONTI OPERE SULL'ASSE PRINCIPALE PONTE SERRA PIANTA FONDAZIONI</p>	
<p>CODICE PROGETTO</p> <p>L0407B D 0501</p>	<p>NOME FILE</p> <p>P01V116STRPI02 B.dwg</p> <p>CODICE ELAB.</p> <p>P01V116STRPI02</p>
<p>REVISIONE</p> <p>B</p>	<p>FOGLIO</p> <p>01 di 01</p>
<p>SCALA:</p> <p>1:200</p>	
<p>REV.</p>	<p>DESCRIZIONE</p>
<p>DATA</p>	<p>VERIFICATO RESP. TECNICO</p>
<p>DATA</p>	<p>CONTROLLATO RESP. OTTENERARIO</p>
<p>DATA</p>	<p>APPROVATO RESP. DI SETTORE</p>