

Legenda:

	API		Nuovo elettrodotto AT 150kV Serra Marocco - Castel di Lucio
	Sostegni da riutilizzare		Nuovo elettrodotto AT 150kV Caltanissetta - Serra del Vento
	Sostegni da demolire		Nuovo elettrodotto AT 150kV Serra del Vento - Petralia
	Nuovi sostegni		Nuovo elettrodotto AT 150kV Petralia - Nicosia
	SE "Caltanissetta"		Nuovo elettrodotto AT 150kV Serra del Vento - Petralia
	C.P. "Nicosia"		SE "Serra del Vento"
	C.P. "Serramarocco"		C.P. "Petralia"
	SE "Castel di Lucio"		

Castel di Lucio Fg.9

Castel di Lucio Fg.11

Castel di Lucio Fg.20

Castel di Lucio Fg.21

Castel di Lucio Fg.22

Castel di Lucio Fg.28

Castel di Lucio Fg.29

Sost.078
999 - CST

Sost.077

Sost.076

Sost.075

Sost.074


Sost.073

Sost.072


Sost.024

Sost.023

Sost.022

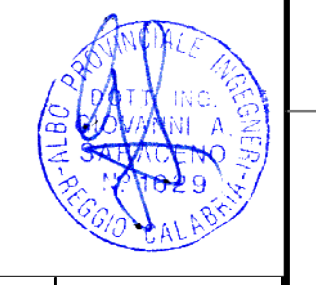


01	15/04/2022	Inserimento tratta "Serra Marocco - Castel di Lucio"	SE	Parisi	Maritta
00	30/09/2021	EMISSIONE	SE	Parisi	Maritta
REV.	DATE	DESCRIPTION	PREPARED	CHECKED	APPROVED
PROJECT:		POTENZIAMENTO ASTA ELETTRICA 150 kV CALTANISSETTA - CASTEL DI LUCIO			
FILE NAME:		GRE.EEC.D.00.IT.W.12420.00.026.01			
CLASSIFICATION:		FORMAT:	SCALE:	PLOT SCALE:	SHEET:
		A0	1:4000		1 di 14
UTILIZATION SCOPE:		POTENZIAMENTO ASTA ELETTRICA 150 kV TRACCIATO SU CATASTALE CON API			
Engineering & Construction GRE VALIDATION					
VALIDATED BY:	Parisi	GRE CODE			
VERIFIED BY:	Parisi	GROUP:	FUNCTION:	TYPE:	ISSUE:
COLLABORATION:		GRE.EEC.	D.00	I.TW	124200002601

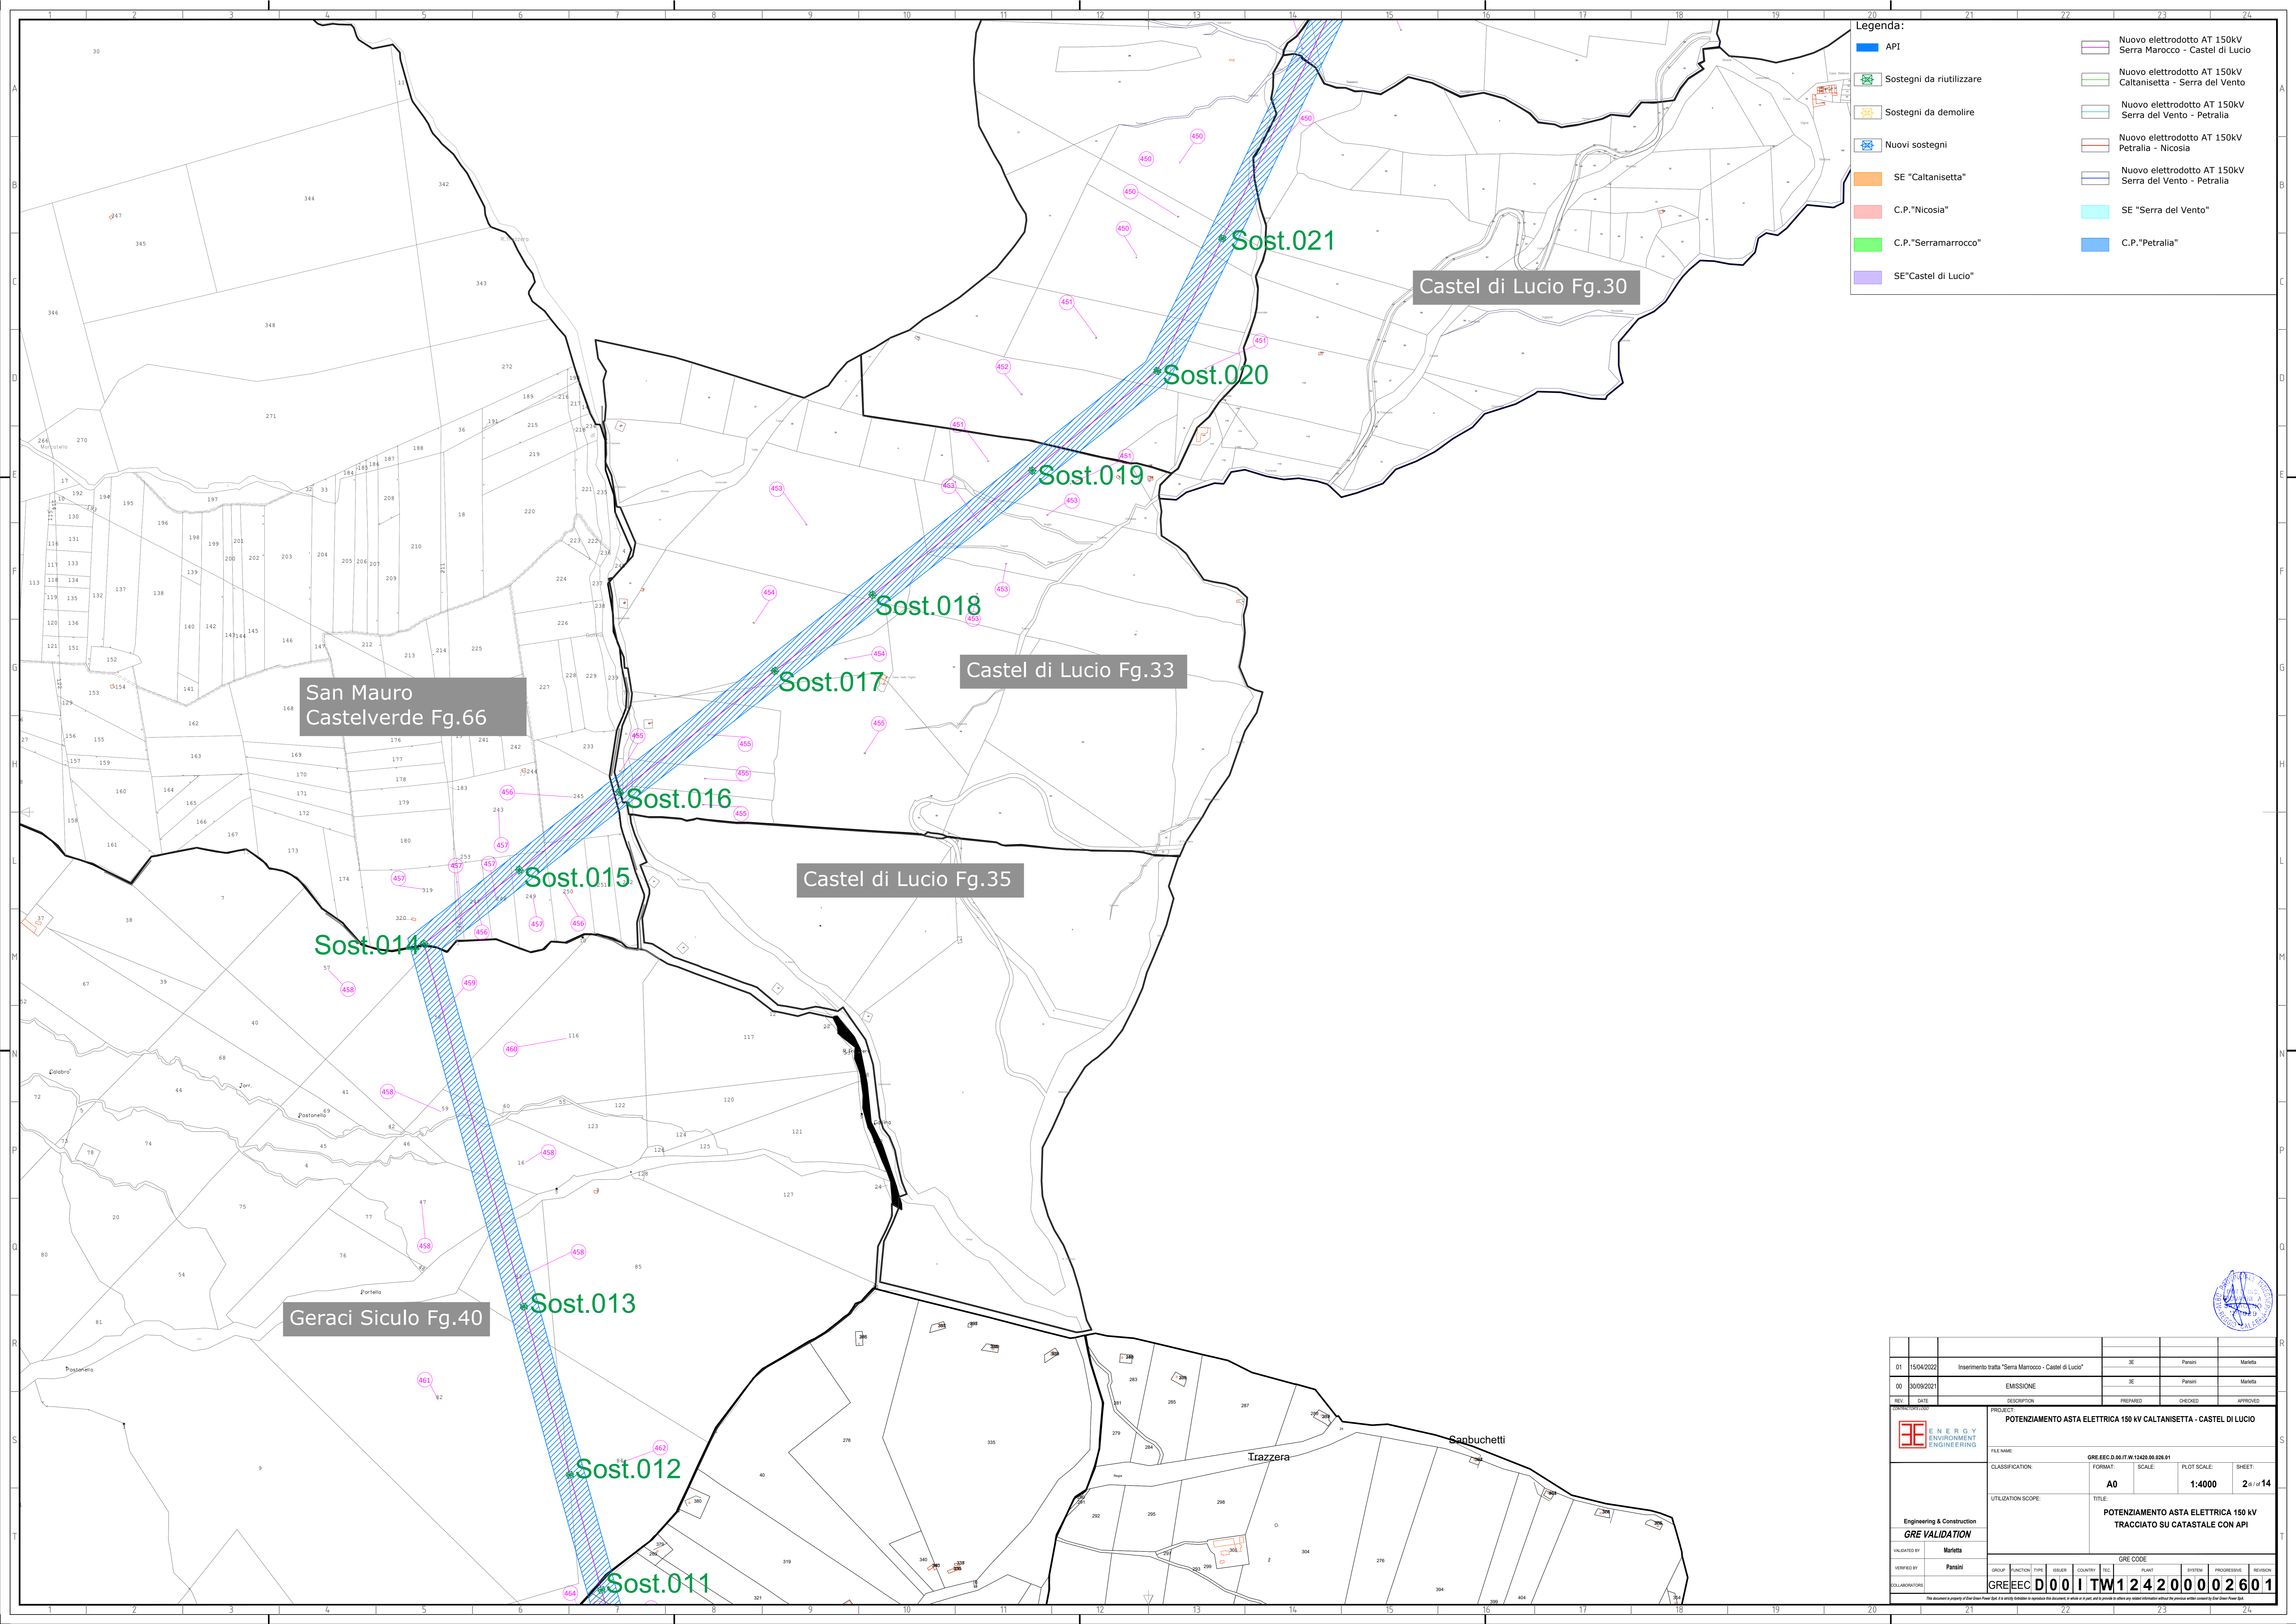


Legenda:

	API		Nuovo elettrodotto AT 150kV Serra Marocco - Castel di Lucio
	Sostegni da riutilizzare		Nuovo elettrodotto AT 150kV Caltanissetta - Serra del Vento
	Sostegni da demolire		Nuovo elettrodotto AT 150kV Serra del Vento - Petralia
	Nuovi sostegni		Nuovo elettrodotto AT 150kV Petralia - Nicosia
	SE "Caltanissetta"		Nuovo elettrodotto AT 150kV Serra del Vento - Petralia
	C.P. "Nicosia"		SE "Serra del Vento"
	C.P. "Serramarocco"		C.P. "Petralia"
	SE "Castel di Lucio"		

01	15/04/2022	Inserimento tratta "Serra Marocco - Castel di Lucio"	SE	Parisi	Marotta
00	30/09/2021	EMISSIONE	SE	Parisi	Marotta
REV.	DATE	DESCRIPTION	PREPARED	CHECKED	APPROVED
PROJECT:		POTENZIAMENTO ASTA ELETTRICA 150 kV CALTANISSETTA - CASTEL DI LUCIO			
FILE NAME:		GRE.EEC.D.00.IT.W.12420.00.026.01			
CLASSIFICATION:		FORMAT:	SCALE:	PLOT SCALE:	SHEET:
		A0	1:4000		2 of 14
UTILIZATION SCOPE:		POTENZIAMENTO ASTA ELETTRICA 150 kV TRACCIATO SU CATASTALE CON API			
Engineering & Construction		GRE VALIDATION			
INVESTED BY:	Parisi	GRE CODE			
VERIFIED BY:	Parisi	GROUP:	FUNCTION:	TYPE:	ISSUE:
COLLABORATION:	Parisi	COUNTRY:	TEC:	PLANT:	SYSTEM:
GRE.EEC.D.00.IT.W.12420.00.026.01		PROGRESSIVE:	REVISION:		

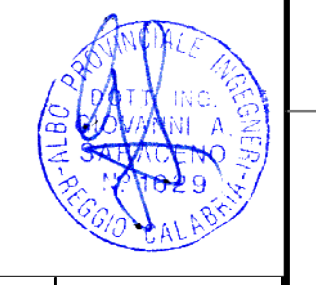


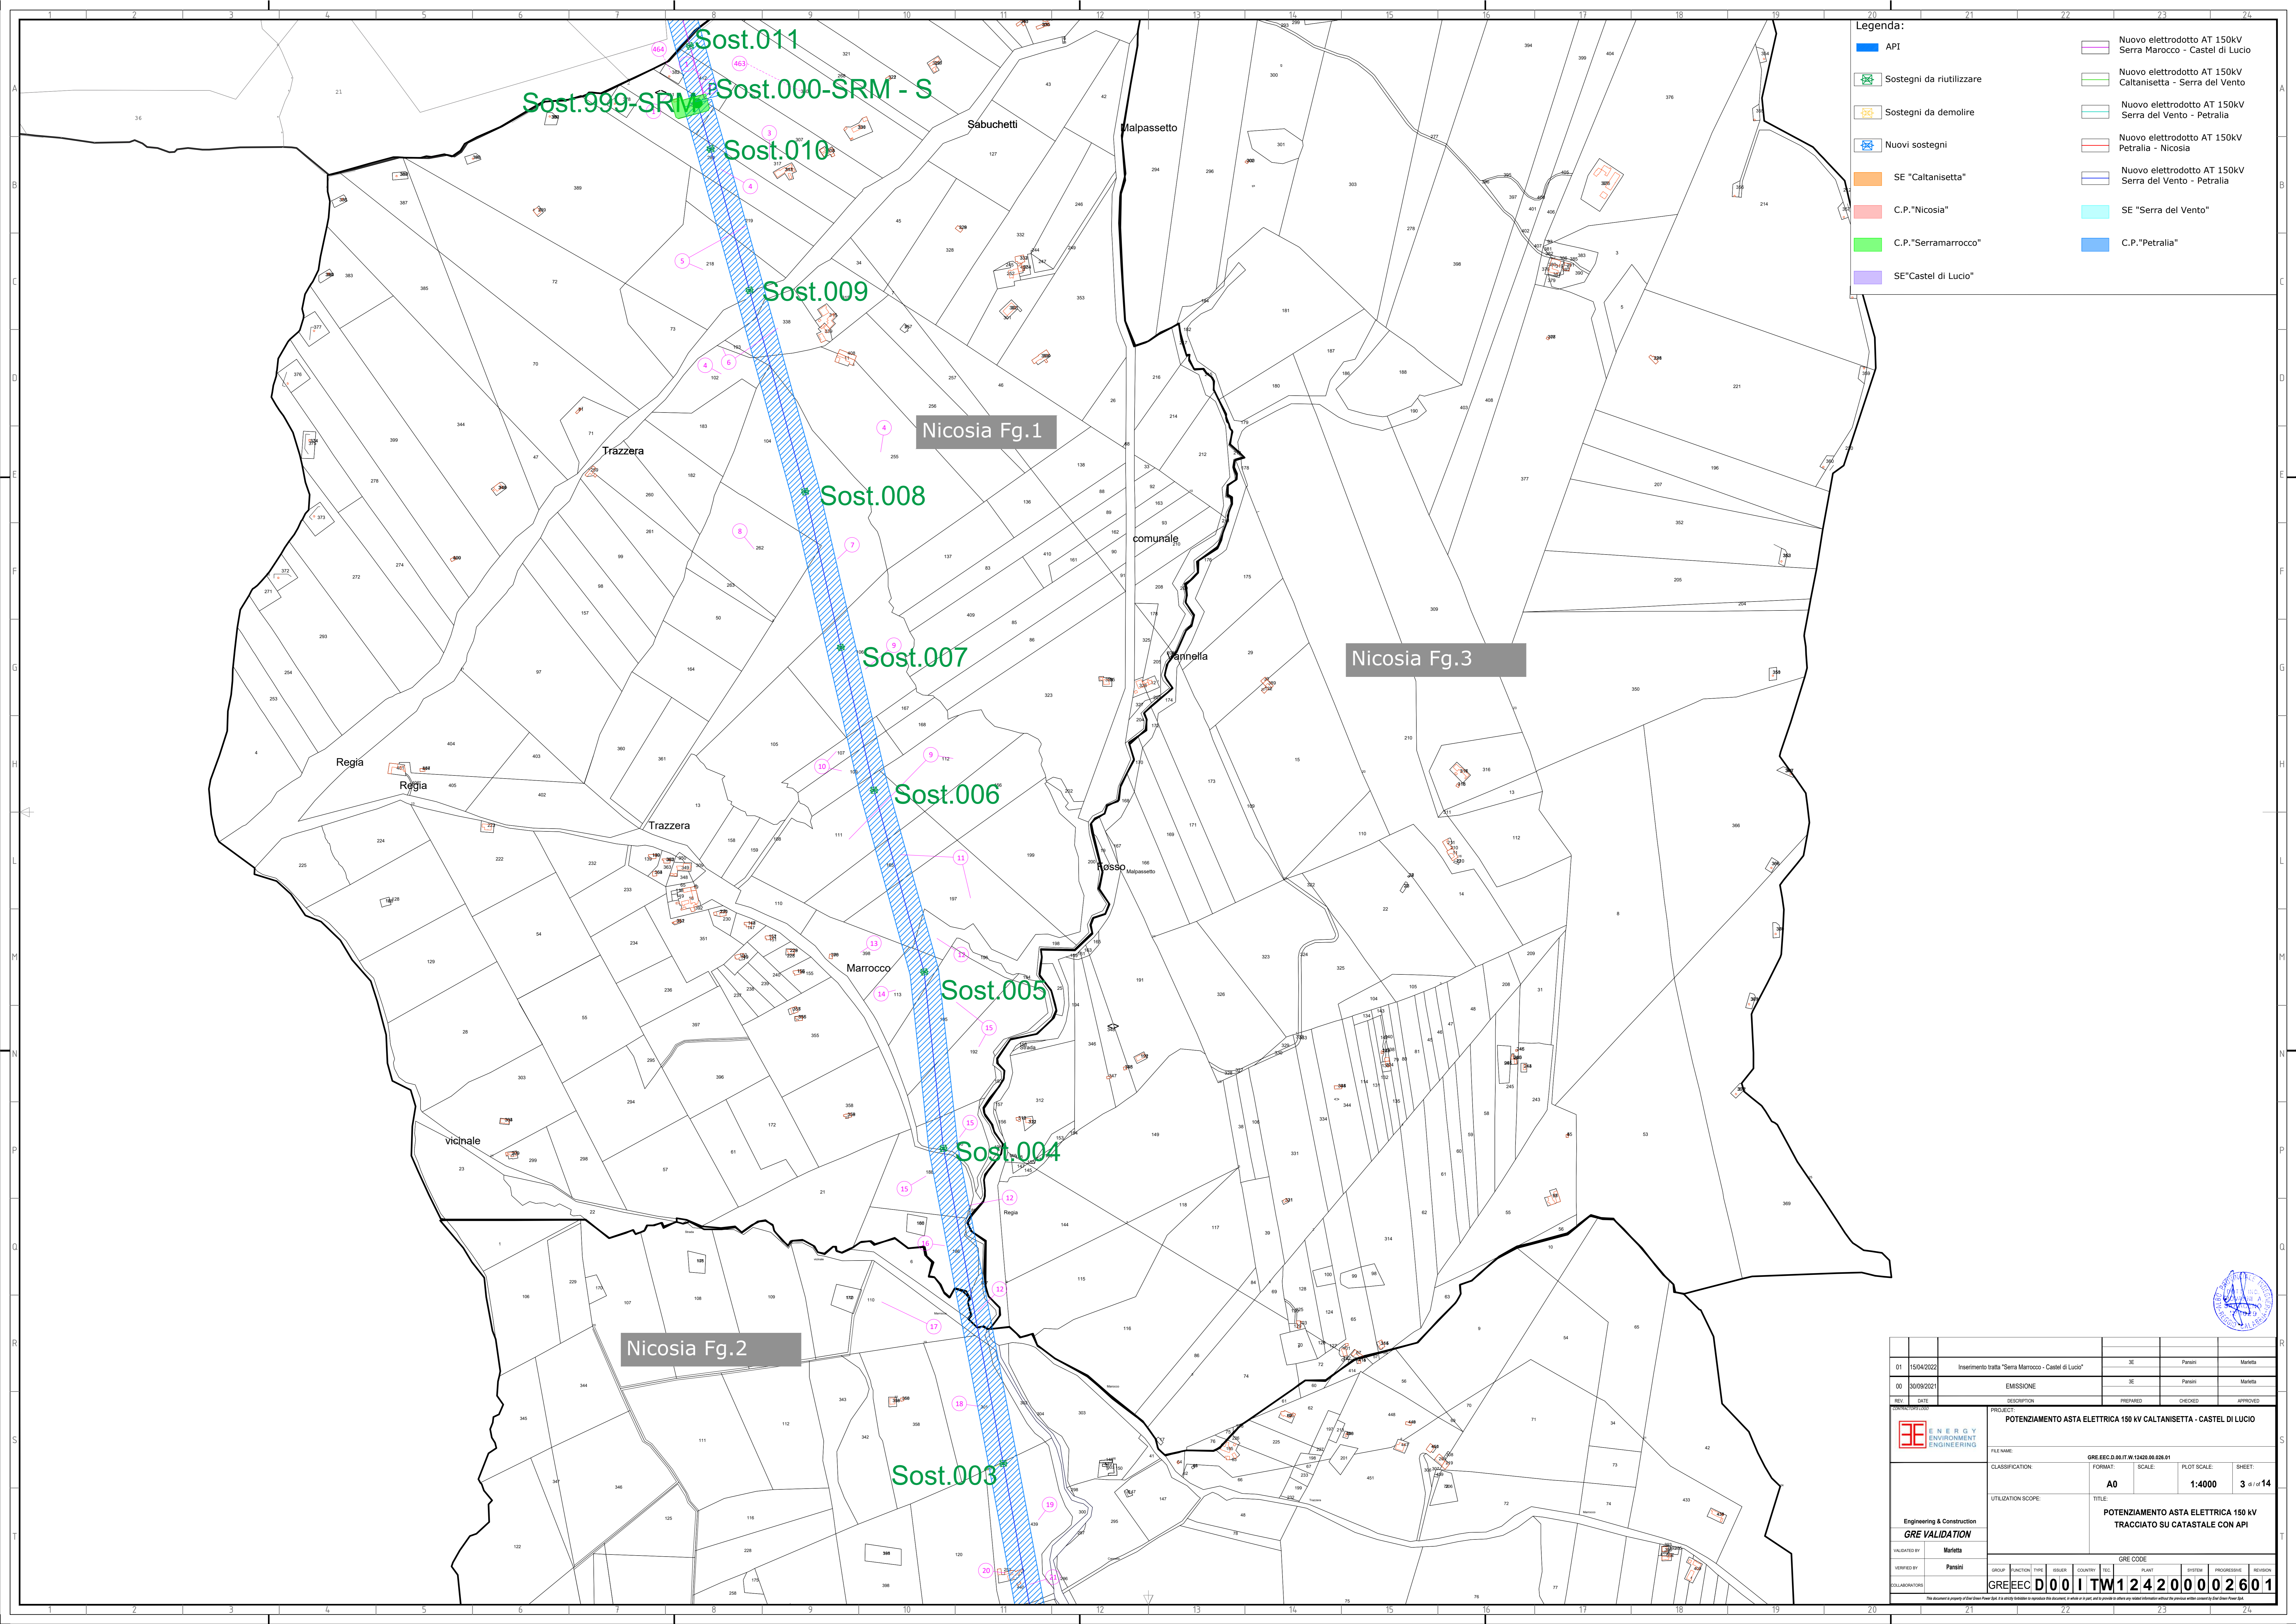


Legenda:

	API		Nuovo elettrodotto AT 150kV Serra Marocco - Castel di Lucio
	Sostegni da riutilizzare		Nuovo elettrodotto AT 150kV Caltanissetta - Serra del Vento
	Sostegni da demolire		Nuovo elettrodotto AT 150kV Serra del Vento - Petralia
	Nuovi sostegni		Nuovo elettrodotto AT 150kV Petralia - Nicosia
	SE "Caltanissetta"		Nuovo elettrodotto AT 150kV Serra del Vento - Petralia
	C.P."Nicosia"		SE "Serra del Vento"
	C.P."Serramarocco"		C.P."Petralia"
	SE"Castel di Lucio"		

01	15/04/2022	Inserimento tratta "Serra Marocco - Castel di Lucio"	SE	Parisi	Maritta
00	30/09/2021	EMISSIONE	SE	Parisi	Maritta
REV.	DATE	DESCRIPTION	PREPARED	CHECKED	APPROVED
POTENZIAMENTO ASTA ELETTRICA 150 kV CALTANISSETTA - CASTEL DI LUCIO					
FILE NAME:		GRE.EEC.D.00.IT.W.12420.00.026.01			
CLASSIFICATION:	FORMAT:	SCALE:	PLOT SCALE:	SHEET:	
	A0	1:4000		3 di 14	
UTILIZATION SCOPE:		POTENZIAMENTO ASTA ELETTRICA 150 kV TRACCIATO SU CATASTALE CON API			
Engineering & Construction GRE VALIDATION					
INVESTED BY:	Maritta	GRE CODE			
VERIFIED BY:	Parisi	GROUP:	FUNCTION:	TYPE:	ISSUER:
COLLABORATION:		GRE.EEC.D.00.I	TW124200002601	PLANT:	SYSTEM:
		PROGRESSIVE:	REVISION:		

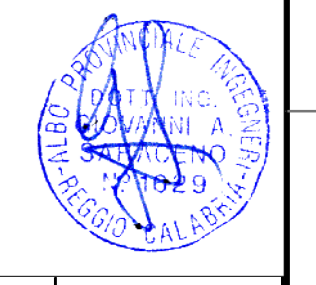

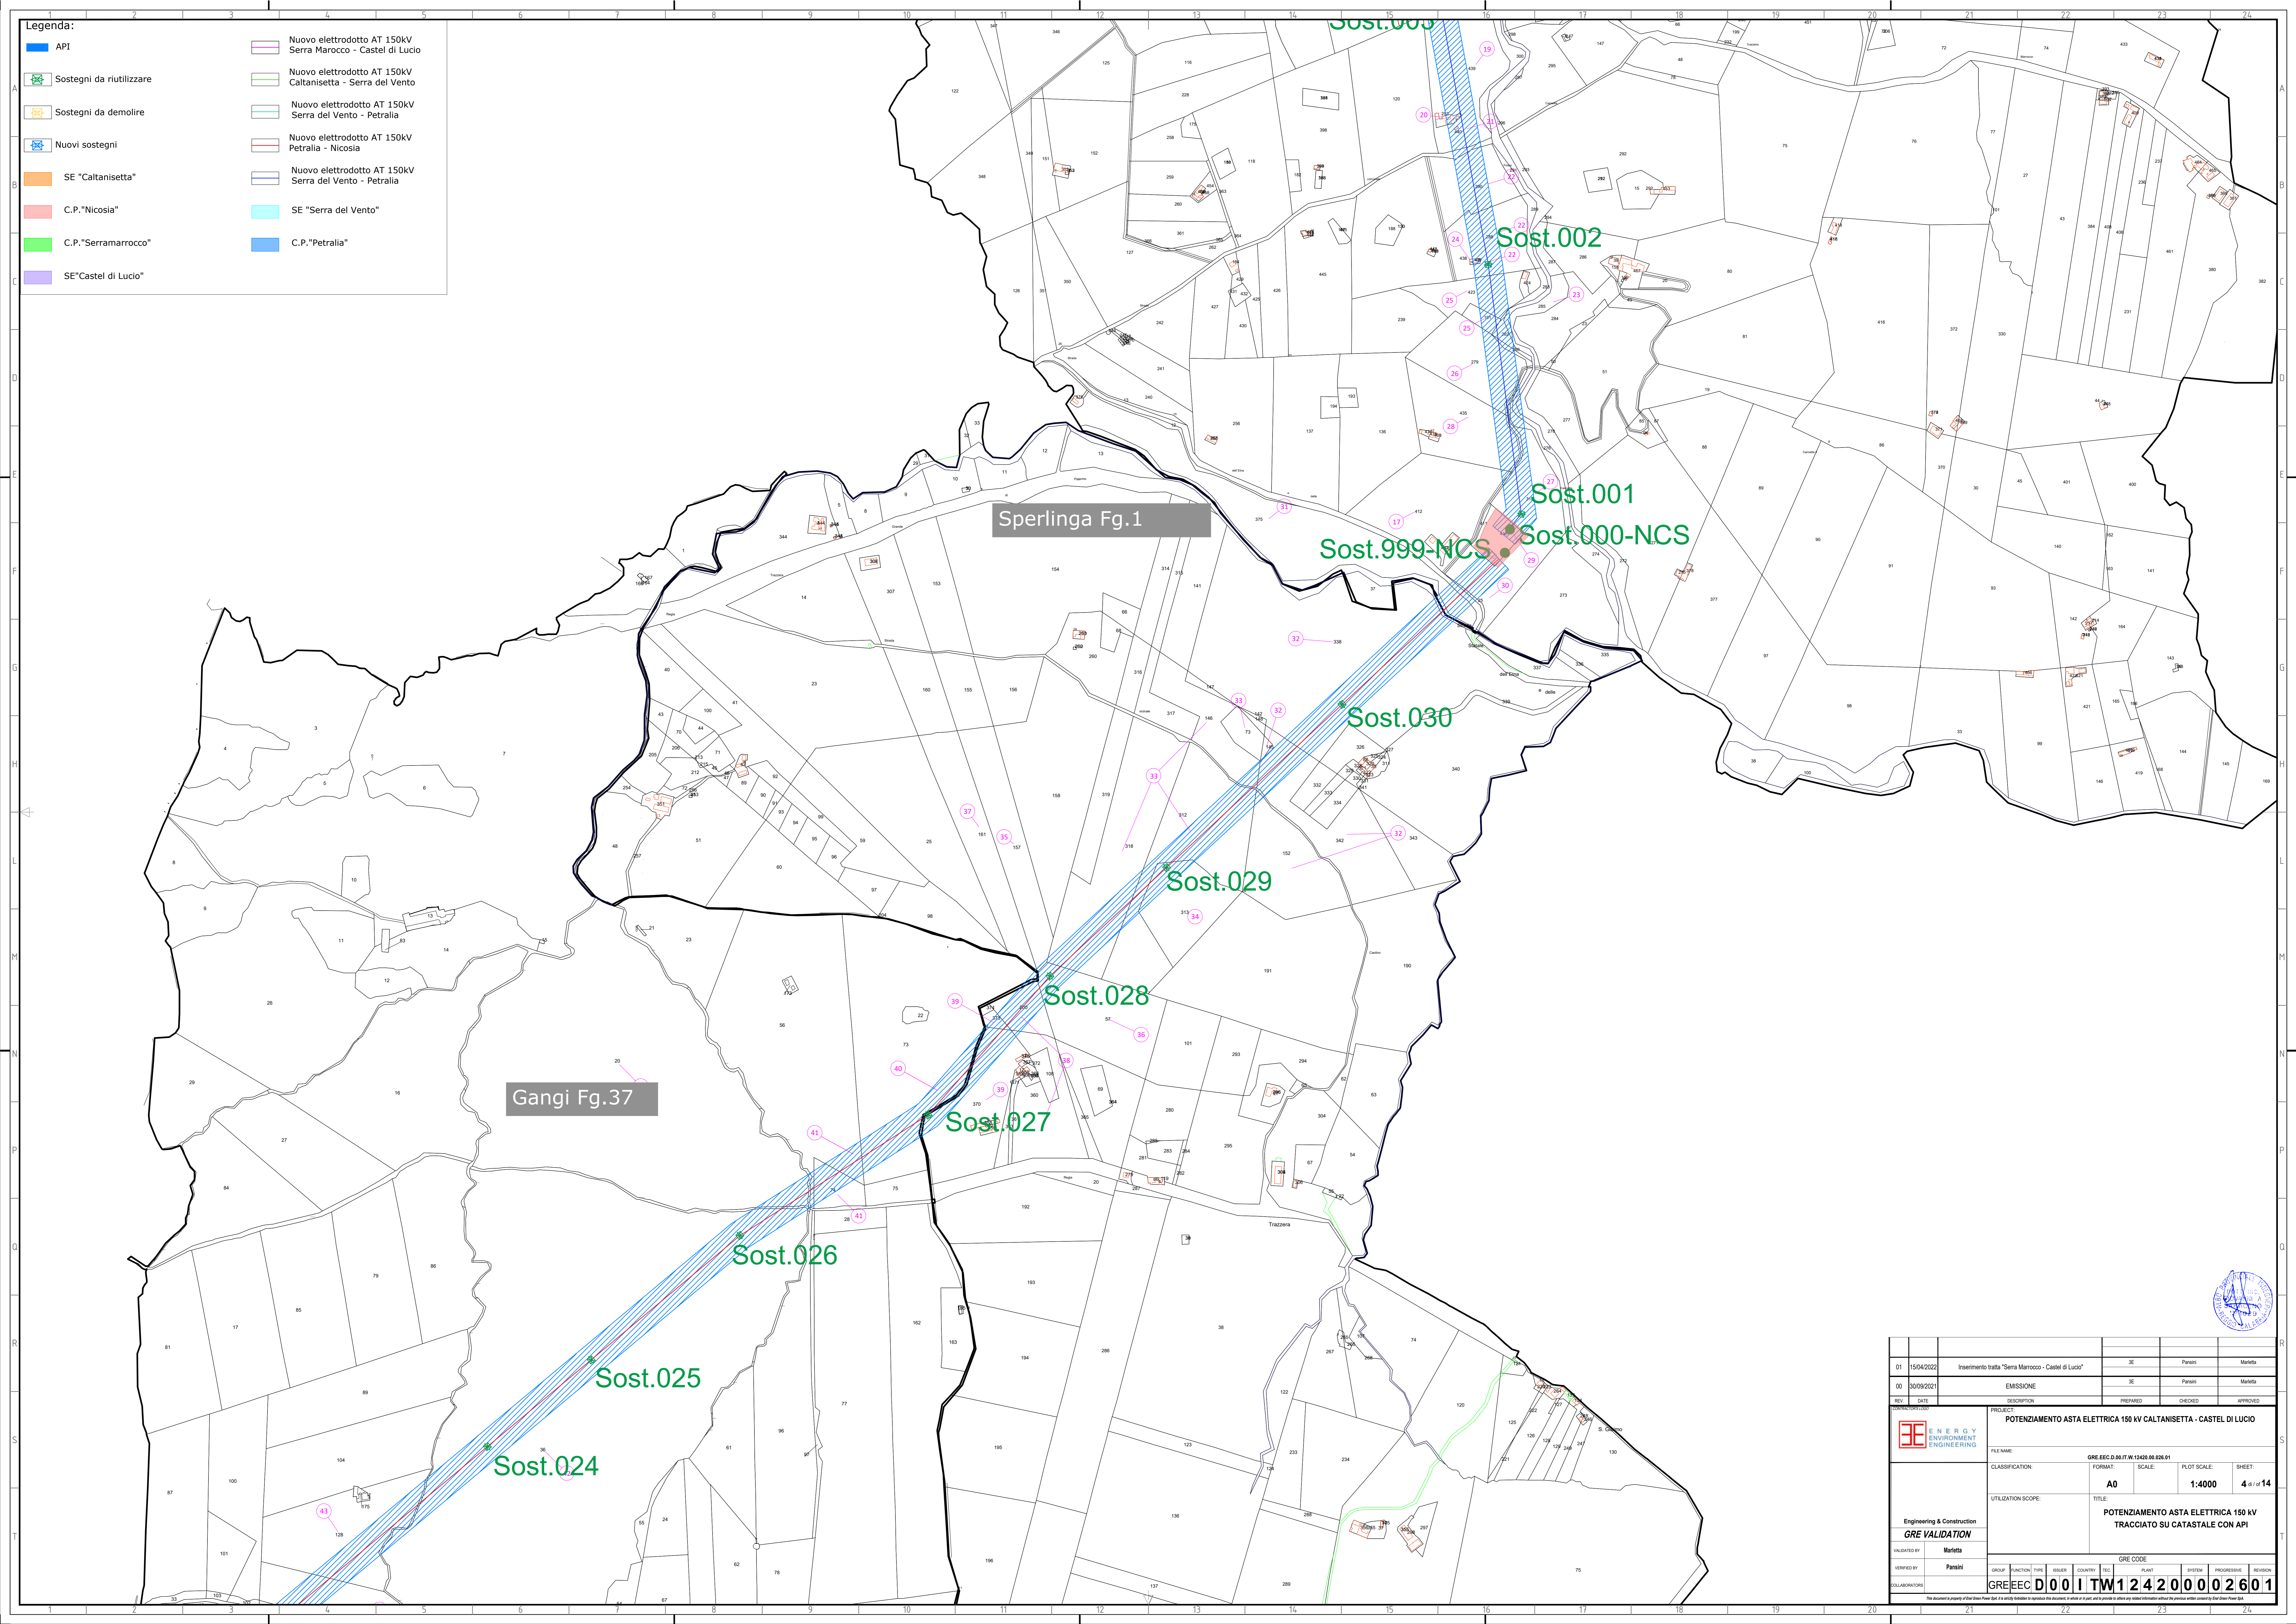


Legenda:

	Nuovo elettrodotto AT 150kV Serra Marocco - Castel di Lucio
	Nuovo elettrodotto AT 150kV Caltanissetta - Serra del Vento
	Nuovo elettrodotto AT 150kV Serra del Vento - Petralia
	Nuovo elettrodotto AT 150kV Petralia - Nicosia
	Nuovo elettrodotto AT 150kV Serra del Vento - Petralia
	SE "Serra del Vento"
	C.P. "Petralia"

Sperlinga Fg.1

Gangi Fg.37

01	15/04/2022	Inserimento tratta "Serra Marocco - Castel di Lucio"	SE	Parisi	Maritta
00	30/09/2021	EMISSIONE	SE	Parisi	Maritta
REV.	DATE	DESCRIPTION	PREPARED	CHECKED	APPROVED
		POTENZIAMENTO ASTA ELETTRICA 150 kV CALTANISSETTA - CASTEL DI LUCIO			
Engineering & Construction GRE VALIDATION		FILE NAME: GRE.EEC.D.00.IT.W.12420.00.026.01	CLASSIFICATION: A0	SCALE: 1:4000	PLOT SCALE: 4 di 14
UTILIZATION SCOPE: POTENZIAMENTO ASTA ELETTRICA 150 kV TRACCIATO SU CATASTALE CON API		TITLE: POTENZIAMENTO ASTA ELETTRICA 150 kV TRACCIATO SU CATASTALE CON API			
INDICATED BY:	Parisi	GROUP:	FUNCTION:	TYPE:	ISSUE:
VERIFIED BY:	Parisi	COUNTRY:	PLANT:	SYSTEM:	PROGRESSIVE:
COLLABORATION:	GRE.EEC.D.00.IT.W.12420.00.026.01	REVISION:			

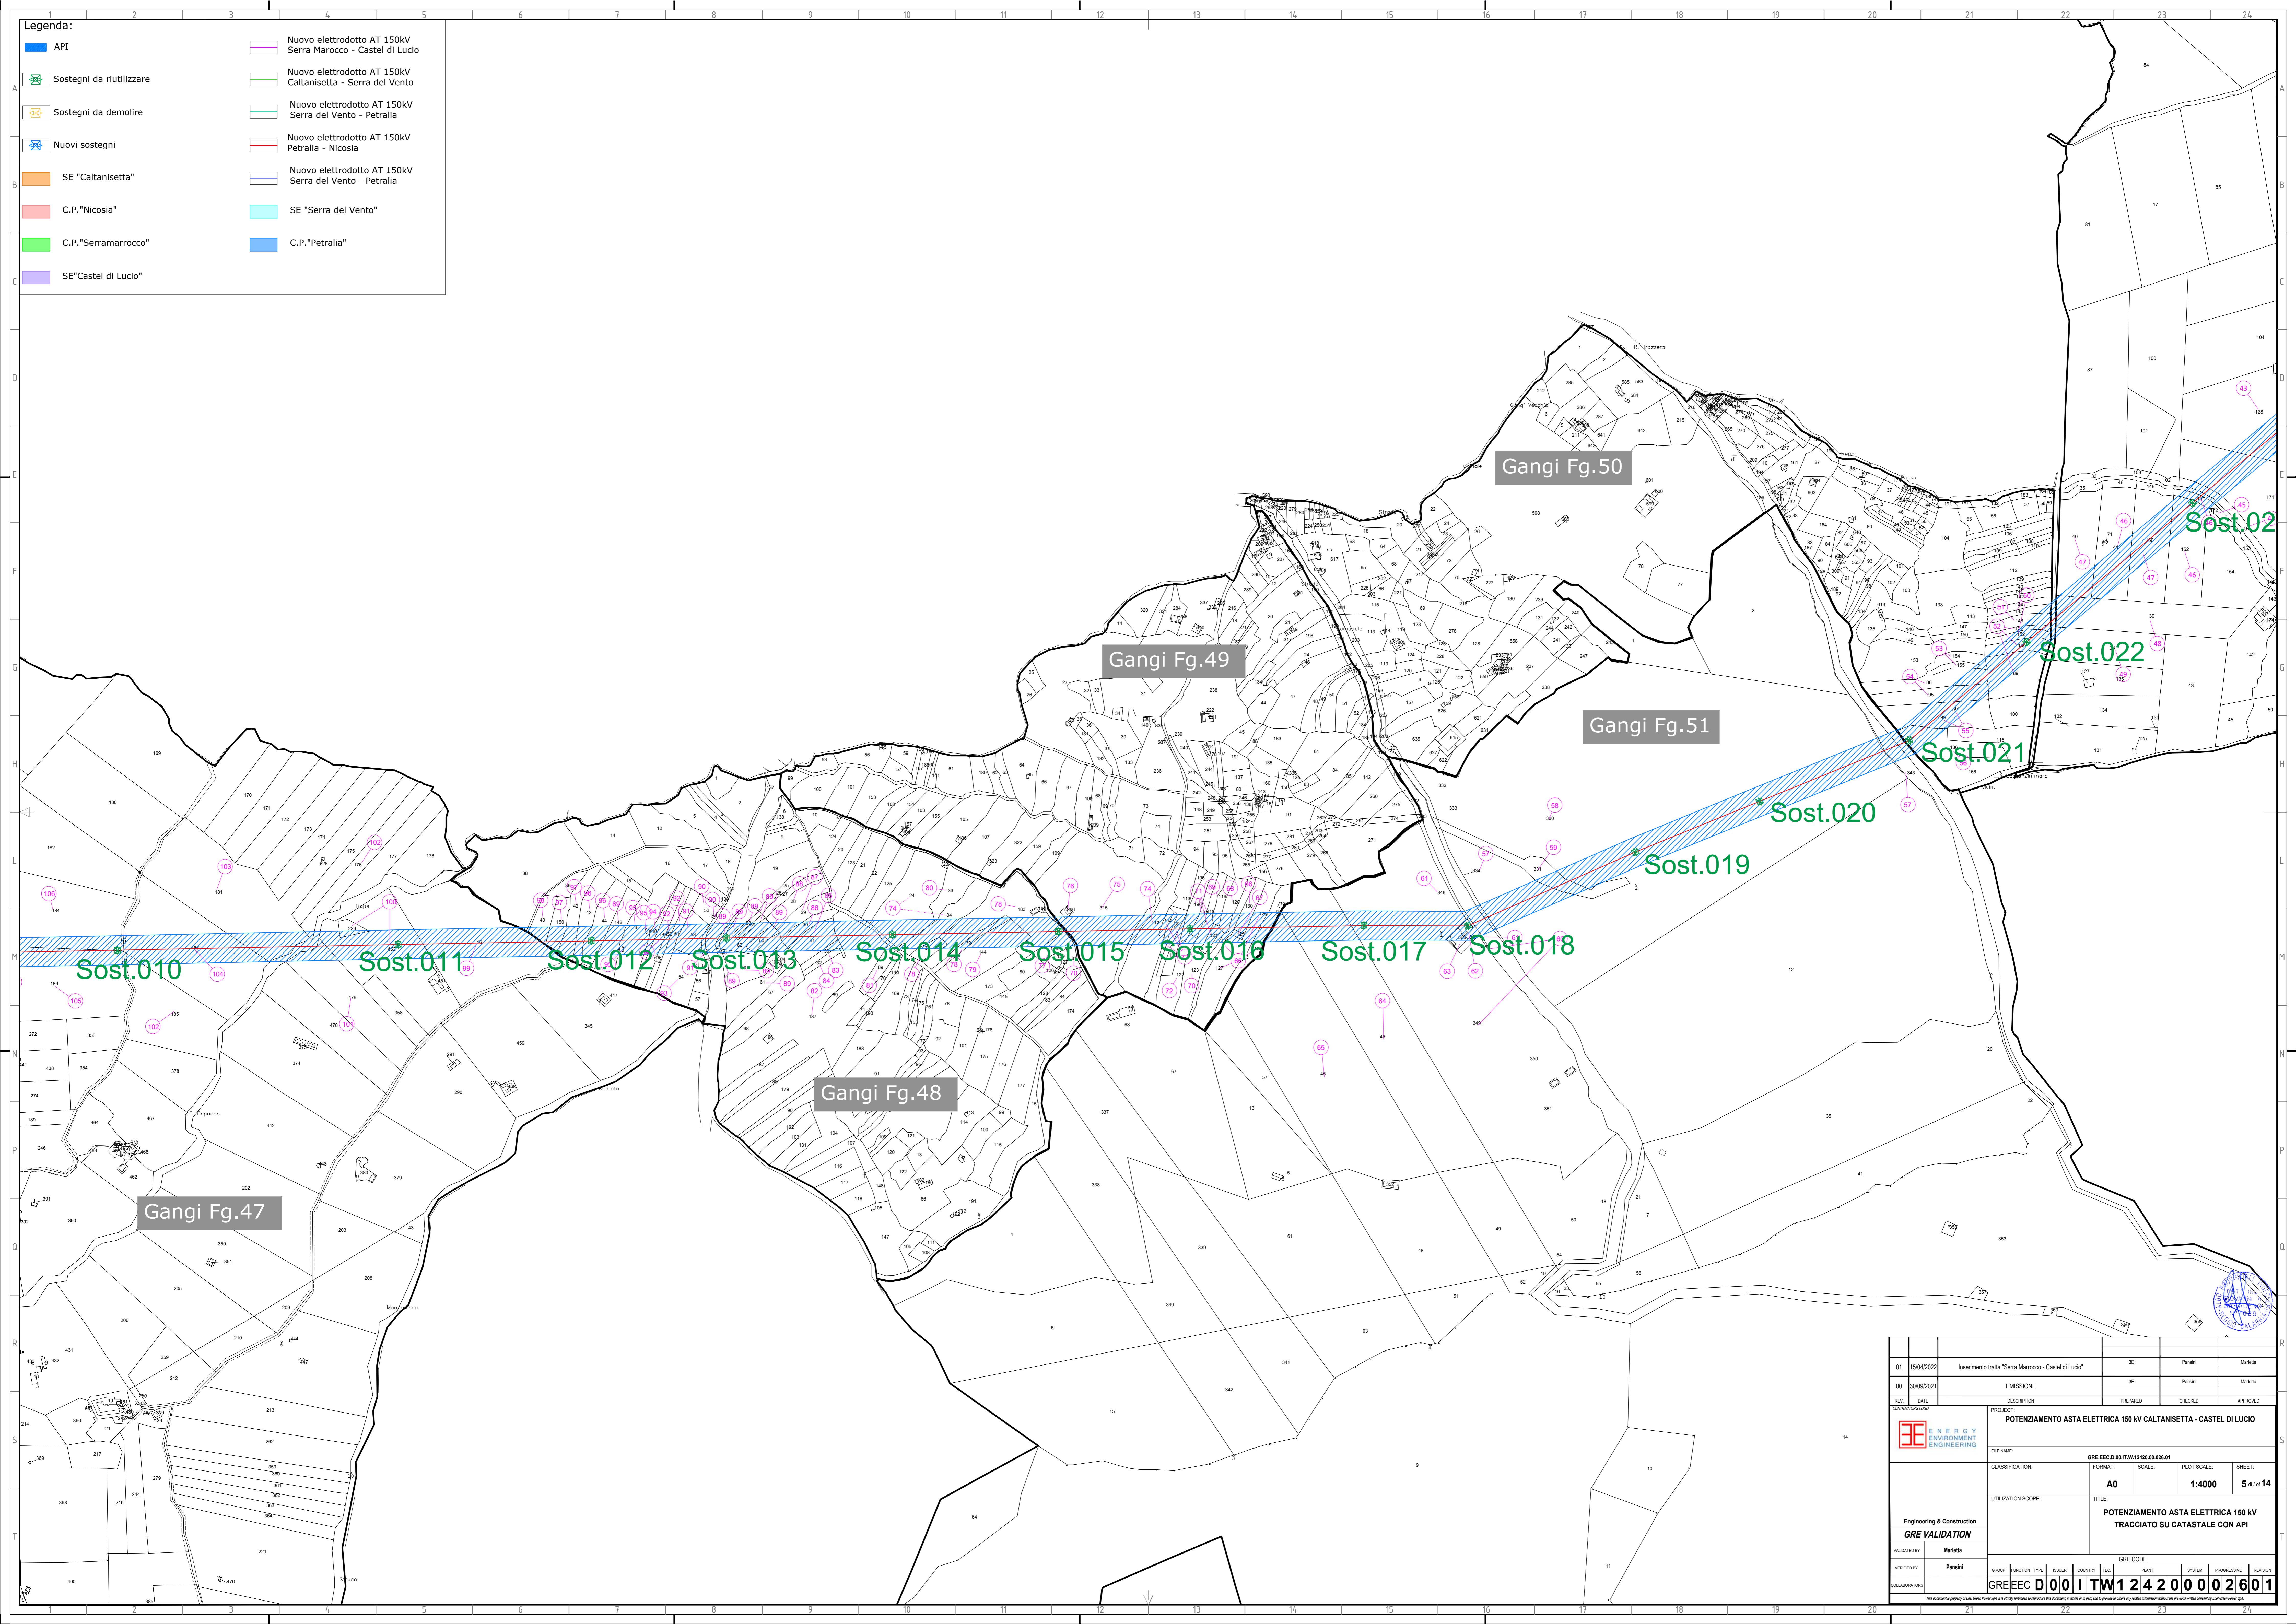

Legenda:

	API		Nuovo elettrodotto AT 150kV Serra Marocco - Castel di Lucio
	Sostegni da riutilizzare		Nuovo elettrodotto AT 150kV Caltanissetta - Serra del Vento
	Sostegni da demolire		Nuovo elettrodotto AT 150kV Serra del Vento - Petralia
	Nuovi sostegni		Nuovo elettrodotto AT 150kV Petralia - Nicosia
	SE "Caltanissetta"		Nuovo elettrodotto AT 150kV Serra del Vento - Petralia
	C.P. "Nicosia"		SE "Serra del Vento"
	C.P. "Serramarocco"		C.P. "Petralia"
	SE "Castel di Lucio"		

Gangi Fg.50

Gangi Fg.49

Gangi Fg.51

Gangi Fg.48

Gangi Fg.47

Sost.010

Sost.011

Sost.012

Sost.013

Sost.014

Sost.015

Sost.016

Sost.017

Sost.018

Sost.019


Sost.020

Sost.021

Sost.022

Sost.02

01	15/04/2022	Inserimento tratta "Serra Marocco - Castel di Lucio"	SE	Parisi	Marotta
00	30/09/2021	EMISSIONE	SE	Parisi	Marotta
REV.	DATE	DESCRIPTION	PREPARED	CHECKED	APPROVED
PROJECT:		POTENZIAMENTO ASTA ELETTRICA 150 kV CALTANISSETTA - CASTEL DI LUCIO			
FILE NAME:		GRE.EEC.D.00.IT.W.12420.00.026.01			
CLASSIFICATION:		A0	SCALE:	1:4000	SHEET:
UTILIZATION SCOPE:		POTENZIAMENTO ASTA ELETTRICA 150 kV TRACCIATO SU CATASTALE CON API			
TITLE:		POTENZIAMENTO ASTA ELETTRICA 150 kV TRACCIATO SU CATASTALE CON API			
INDICATED BY:		Marotta			
VERIFIED BY:		Parisi			
COLLABORATION:		GREEC			
GROUP:		D001			
FUNCTION:		TW124200002601			
TYPE:					
ISSUE:					
COUNTRY:					
PLANT:					
SYSTEM:					
PROGRESSIVE:					
REVISION:					

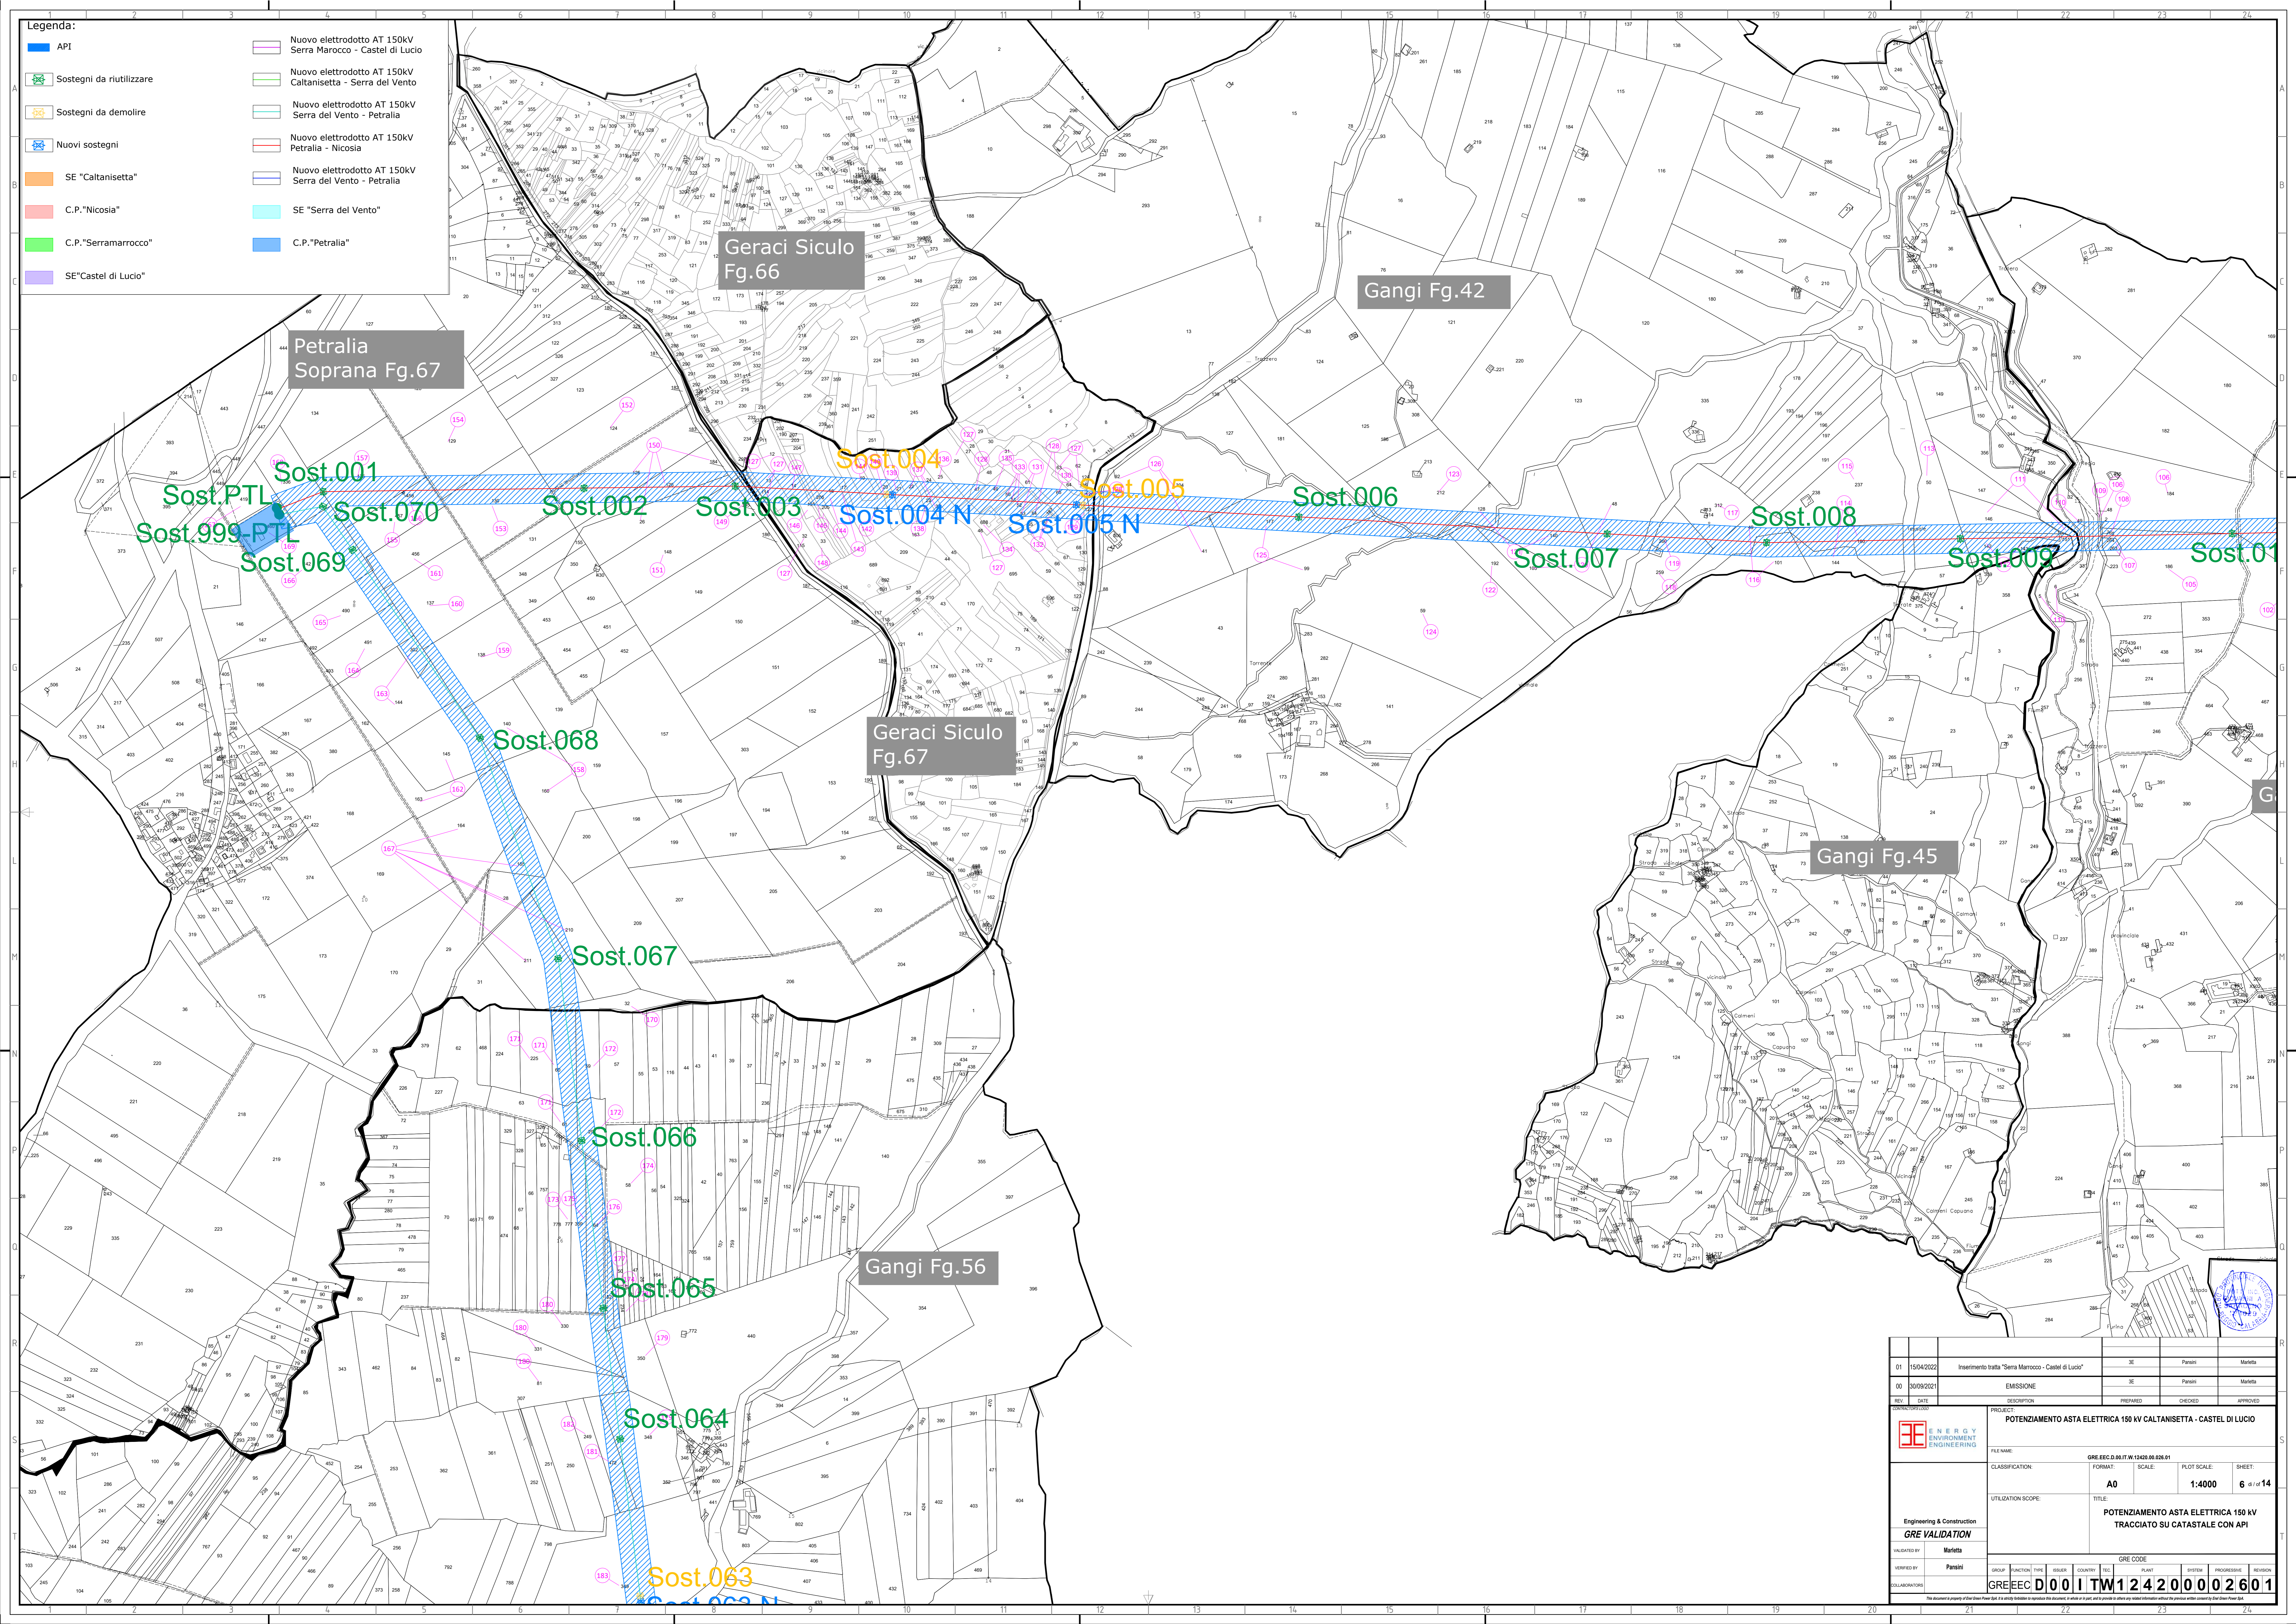

- Legenda:**
- API
 - Sostegni da riutilizzare
 - Sostegni da demolire
 - Nuovi sostegni
 - SE "Caltanissetta"
 - C.P. "Nicosia"
 - C.P. "Serramarocco"
 - SE "Castel di Lucio"
 - Nuovo elettrodotto AT 150kV Serra Marocco - Castel di Lucio
 - Nuovo elettrodotto AT 150kV Caltanissetta - Serra del Vento
 - Nuovo elettrodotto AT 150kV Serra del Vento - Petralia
 - Nuovo elettrodotto AT 150kV Petralia - Nicosia
 - Nuovo elettrodotto AT 150kV Serra del Vento - Petralia
 - SE "Serra del Vento"
 - C.P. "Petralia"

Petralia Soprana Fg.67

Geraci Siculo Fg.66


Gangi Fg.42

Geraci Siculo Fg.67

Gangi Fg.56

Gangi Fg.45

01	15/04/2022	Inserimento tratta "Serra Marocco - Castel di Lucio"	SE	Parisi	Marotta
00	30/09/2021	EMISSIONE	SE	Parisi	Marotta
REV.	DATE	DESCRIPTION	PREPARED	CHECKED	APPROVED
PROJECT:		POTENZIAMENTO ASTA ELETTRICA 150 kV CALTANISSETTA - CASTEL DI LUCIO			
FILE NAME:		GRE.EEC.D.001.W.12420.00.026.01			
CLASSIFICATION:		A0	SCALE:	1:4000	SHEET: 6 di 14
UTILIZATION SCOPE:		POTENZIAMENTO ASTA ELETTRICA 150 kV TRACCIATO SU CATASTALE CON API			
Engineering & Construction GRE VALIDATION					
INDICATED BY:	Parisi	GROUP:	FUNCTION:	TYPE:	ISSUE:
VERIFIED BY:		COUNTRY:	PLANT:	SYSTEM:	PROGRESSIVE:
COLLABORATION:		GRE CODE:	D 001 TW 12420 00 026 01		

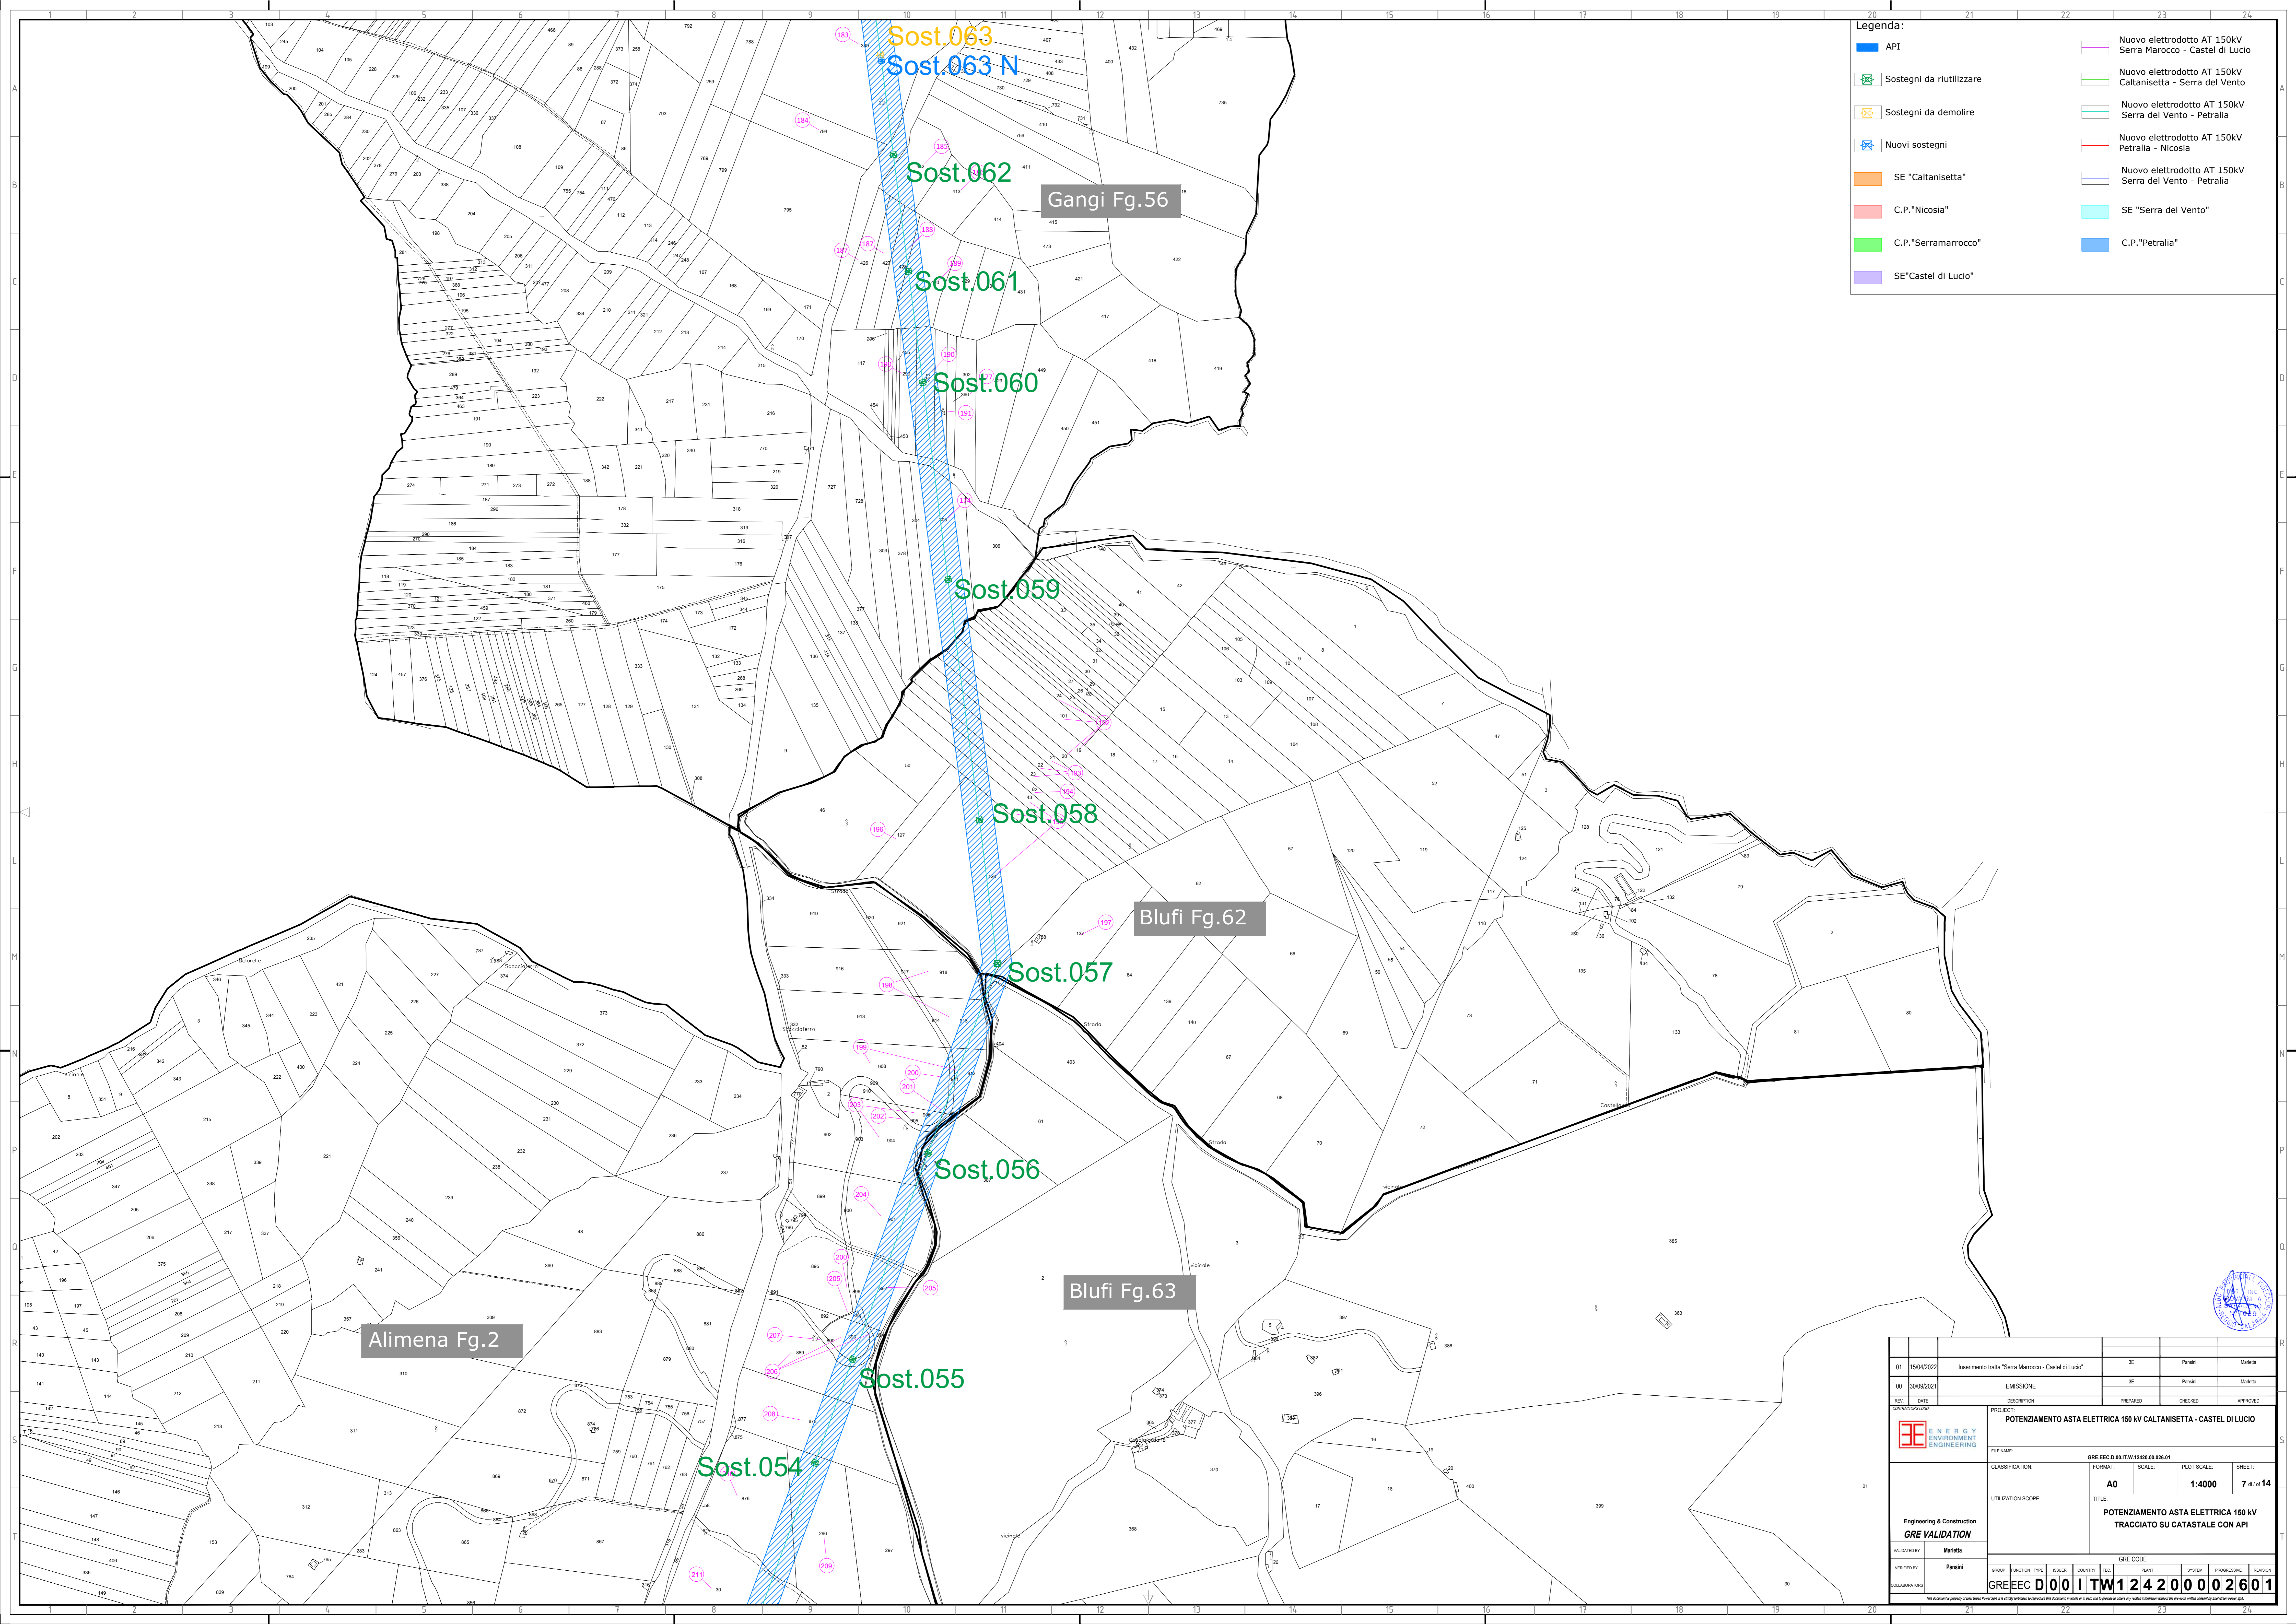

Legenda:

	API		Nuovo elettrodotto AT 150kV Serra Marocco - Castel di Lucio
	Sostegni da riutilizzare		Nuovo elettrodotto AT 150kV Caltanissetta - Serra del Vento
	Sostegni da demolire		Nuovo elettrodotto AT 150kV Serra del Vento - Petralia
	Nuovi sostegni		Nuovo elettrodotto AT 150kV Petralia - Nicosia
	SE "Caltanissetta"		Nuovo elettrodotto AT 150kV Serra del Vento - Petralia
	C.P. "Nicosia"		SE "Serra del Vento"
	C.P. "Serramarocco"		C.P. "Petralia"
	SE "Castel di Lucio"		


Alimena Fg.2


Gangi Fg.56

Blufi Fg.62

Blufi Fg.63

01	15/04/2022	Inserimento tratta "Serra Marocco - Castel di Lucio"	SE	Parisi	Marotta
00	30/09/2021	EMISSIONE	SE	Parisi	Marotta
REV.	DATE	DESCRIPTION	PREPARED	CHECKED	APPROVED
		POTENZIAMENTO ASTA ELETTRICA 150 kV CALTANISSETTA - CASTEL DI LUCIO			
Engineering & Construction GRE VALIDATION		FILE NAME: GRE.EEC.D.00.IT.W.12420.00.026.01 CLASSIFICATION: A0 SCALE: 1:4000 PLOT SCALE: 7 di 14 SHEET: 7 di 14 UTILIZATION SCOPE: POTENZIAMENTO ASTA ELETTRICA 150 kV TRACCIATO SU CATASTALE CON API			
INTEGRATED BY:	Parisi	GROUP:	FUNCTION:	TYPE:	ISSUER:
VERIFIED BY:	Parisi	COUNTRY:	PLANT:	SYSTEM:	PROGRESSIVE:
COLLABORATION:	GRE.EEC.D.00.I	TW124200002601			

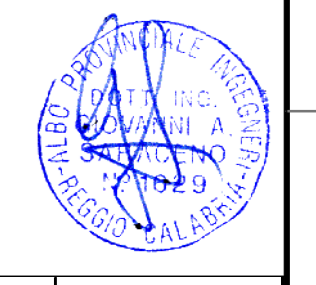


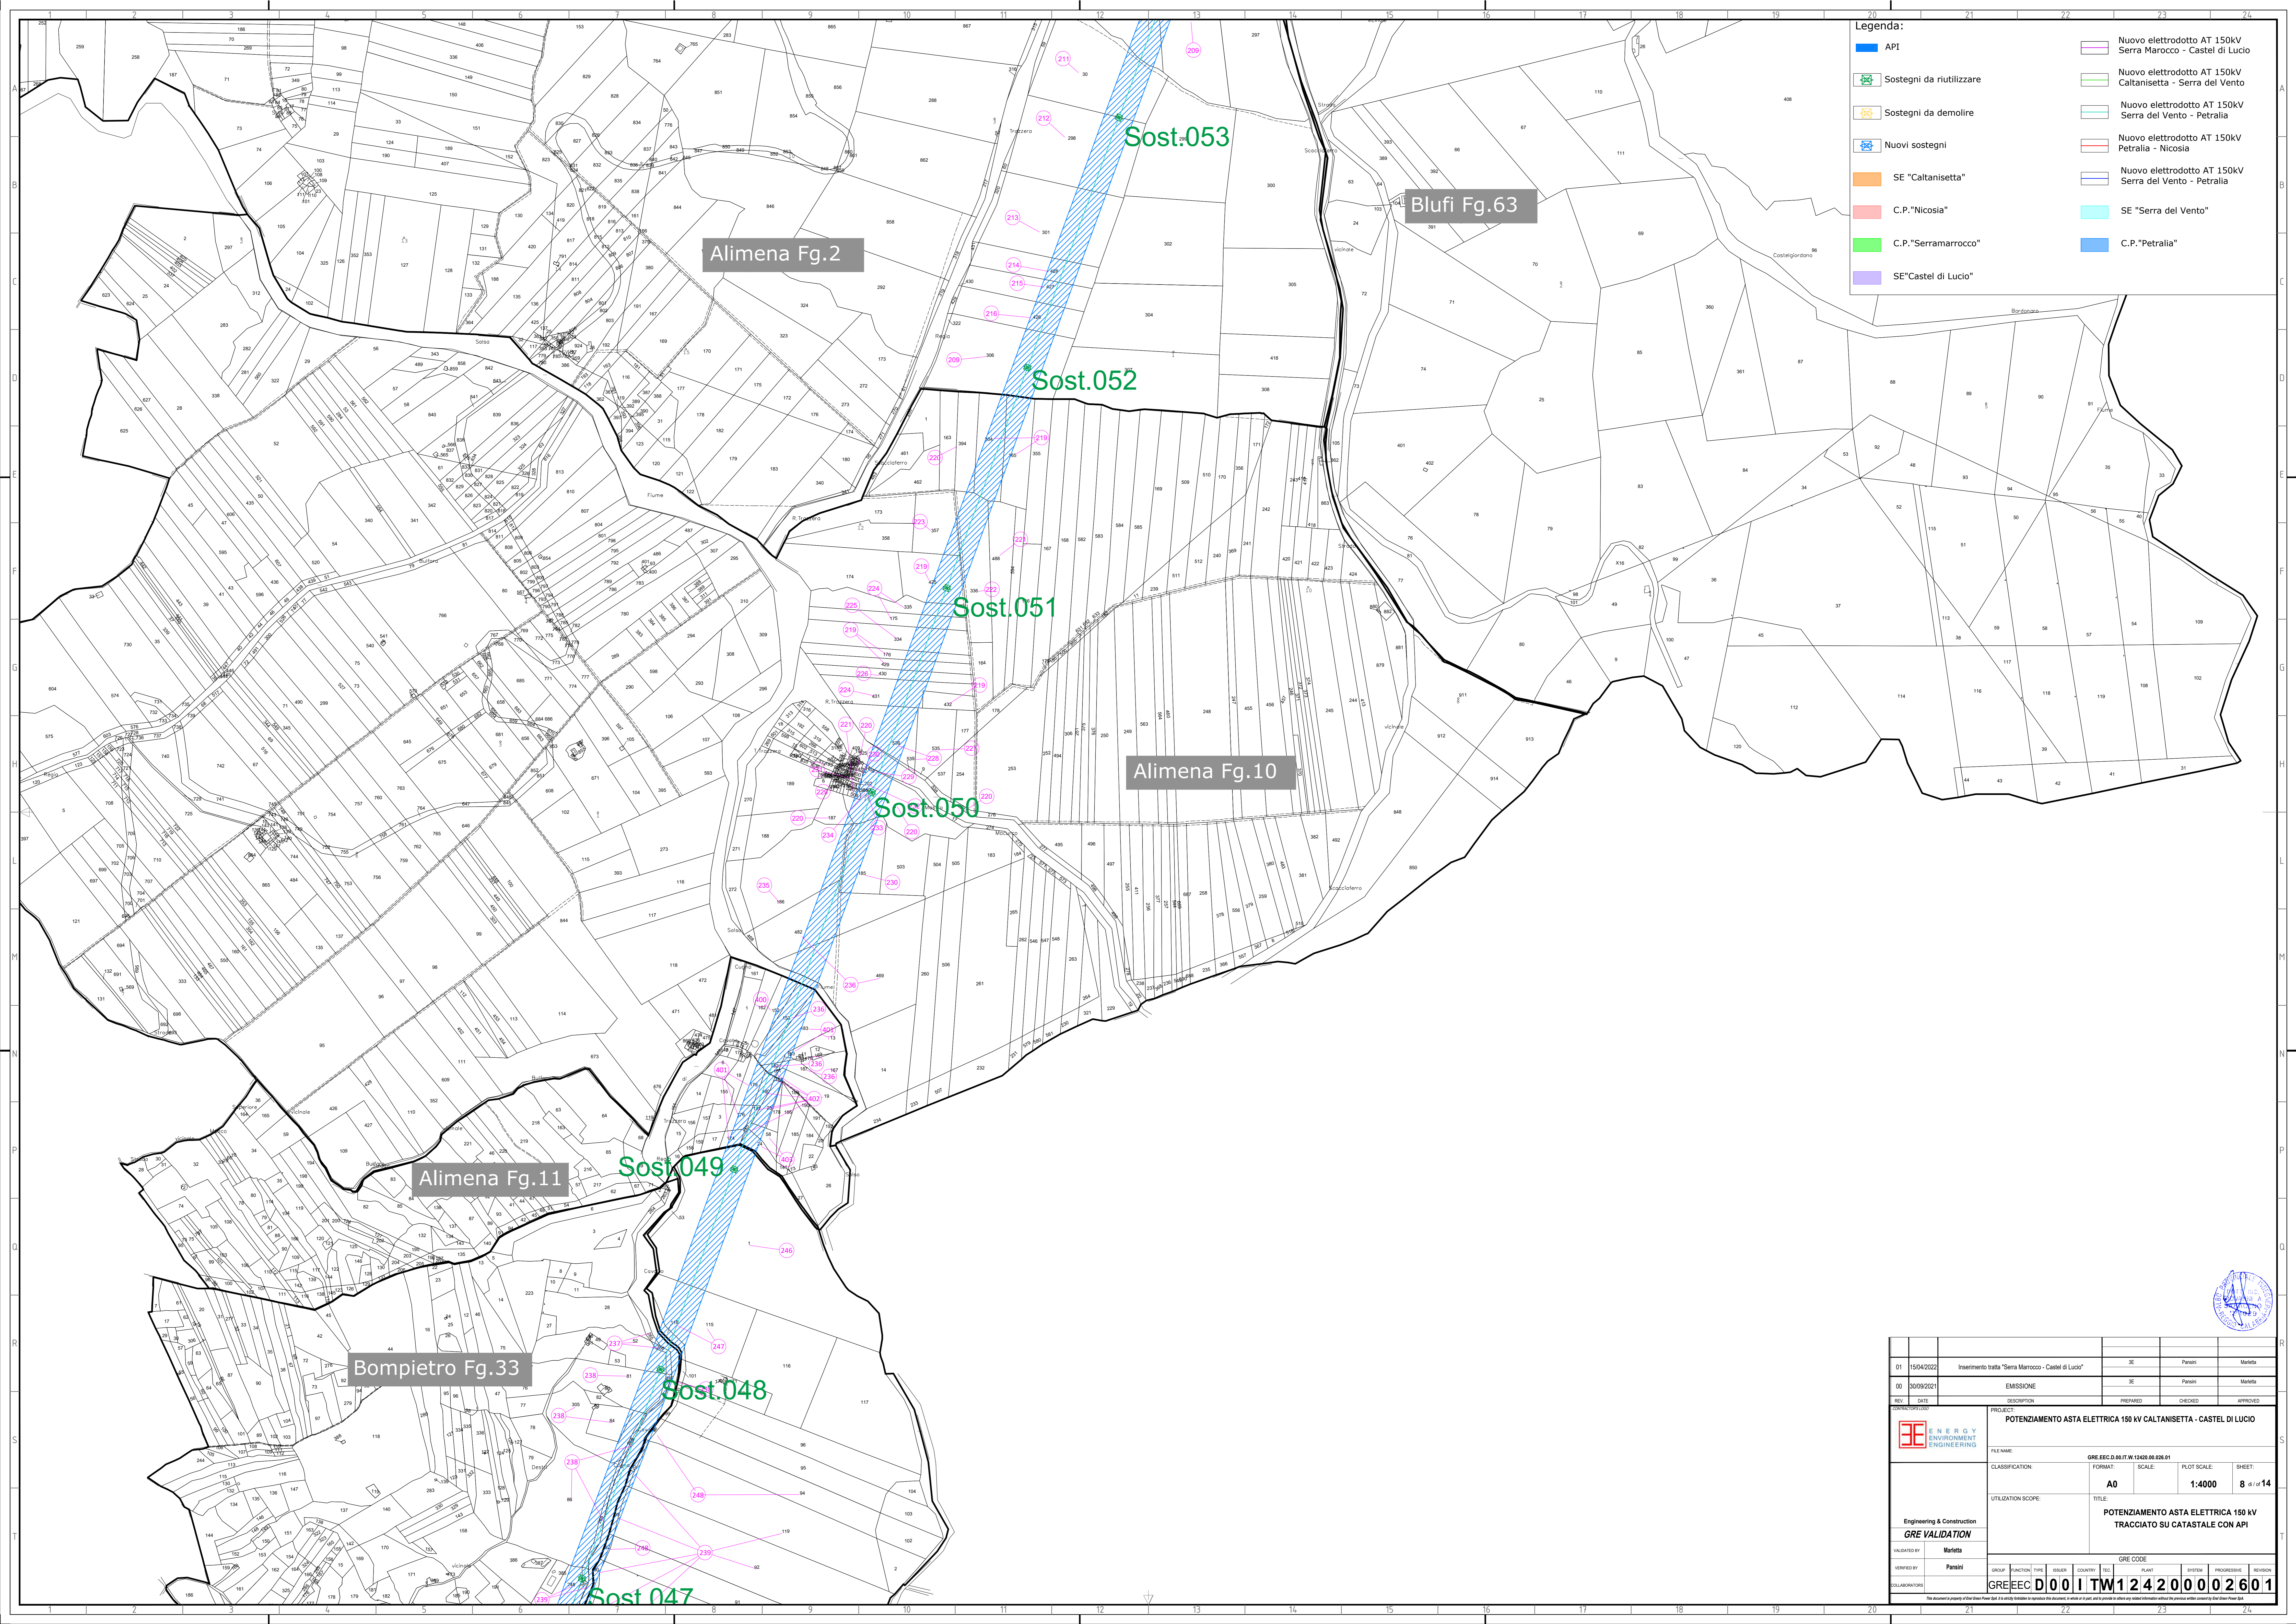

- Legenda:**
- API
 - Sostegni da riutilizzare
 - Sostegni da demolire
 - Nuovi sostegni
 - SE "Caltanissetta"
 - C.P. "Nicosia"
 - C.P. "Serramarrocco"
 - SE "Castel di Lucio"
 - Nuovo elettrodotto AT 150kV Serra Marocco - Castel di Lucio
 - Nuovo elettrodotto AT 150kV Caltanissetta - Serra del Vento
 - Nuovo elettrodotto AT 150kV Serra del Vento - Petralia
 - Nuovo elettrodotto AT 150kV Petralia - Nicosia
 - Nuovo elettrodotto AT 150kV Serra del Vento - Petralia
 - SE "Serra del Vento"
 - C.P. "Petralia"

01	15/04/2022	Inserimento tratta "Serra Marocco - Castel di Lucio"	SE	Parisi	Maritta
02	30/09/2021	EMISSIONE	SE	Parisi	Maritta
REV.	DATE	DESCRIPTION	PREPARED	CHECKED	APPROVED
		POTENZIAMENTO ASTA ELETTRICA 150 kV CALTANISSETTA - CASTEL DI LUCIO			
Engineering & Construction GRE VALIDATION		FILE NAME: GRE.EEC.D.00.IT.W.12420.00.026.01	CLASSIFICATION: A0	SCALE: 1:4000	PLOT SCALE: 8 di 14
UTILIZATION SCOPE: POTENZIAMENTO ASTA ELETTRICA 150 kV TRACCIATO SU CATASTALE CON API		GRE.EEC.D.00.I.T.W.12420.00.026.01			
INDICATED BY: Parisi	VERIFIED BY: Parisi	GROUP: GRE.EEC	FUNCTION: D	TYPE: 00	ISSUE: 01
COLLABORATION:		COUNTRY: IT	TEC: 00	PLANT: 00	SYSTEM: 00
PROGRESSIVE: 00		REVISION: 00			




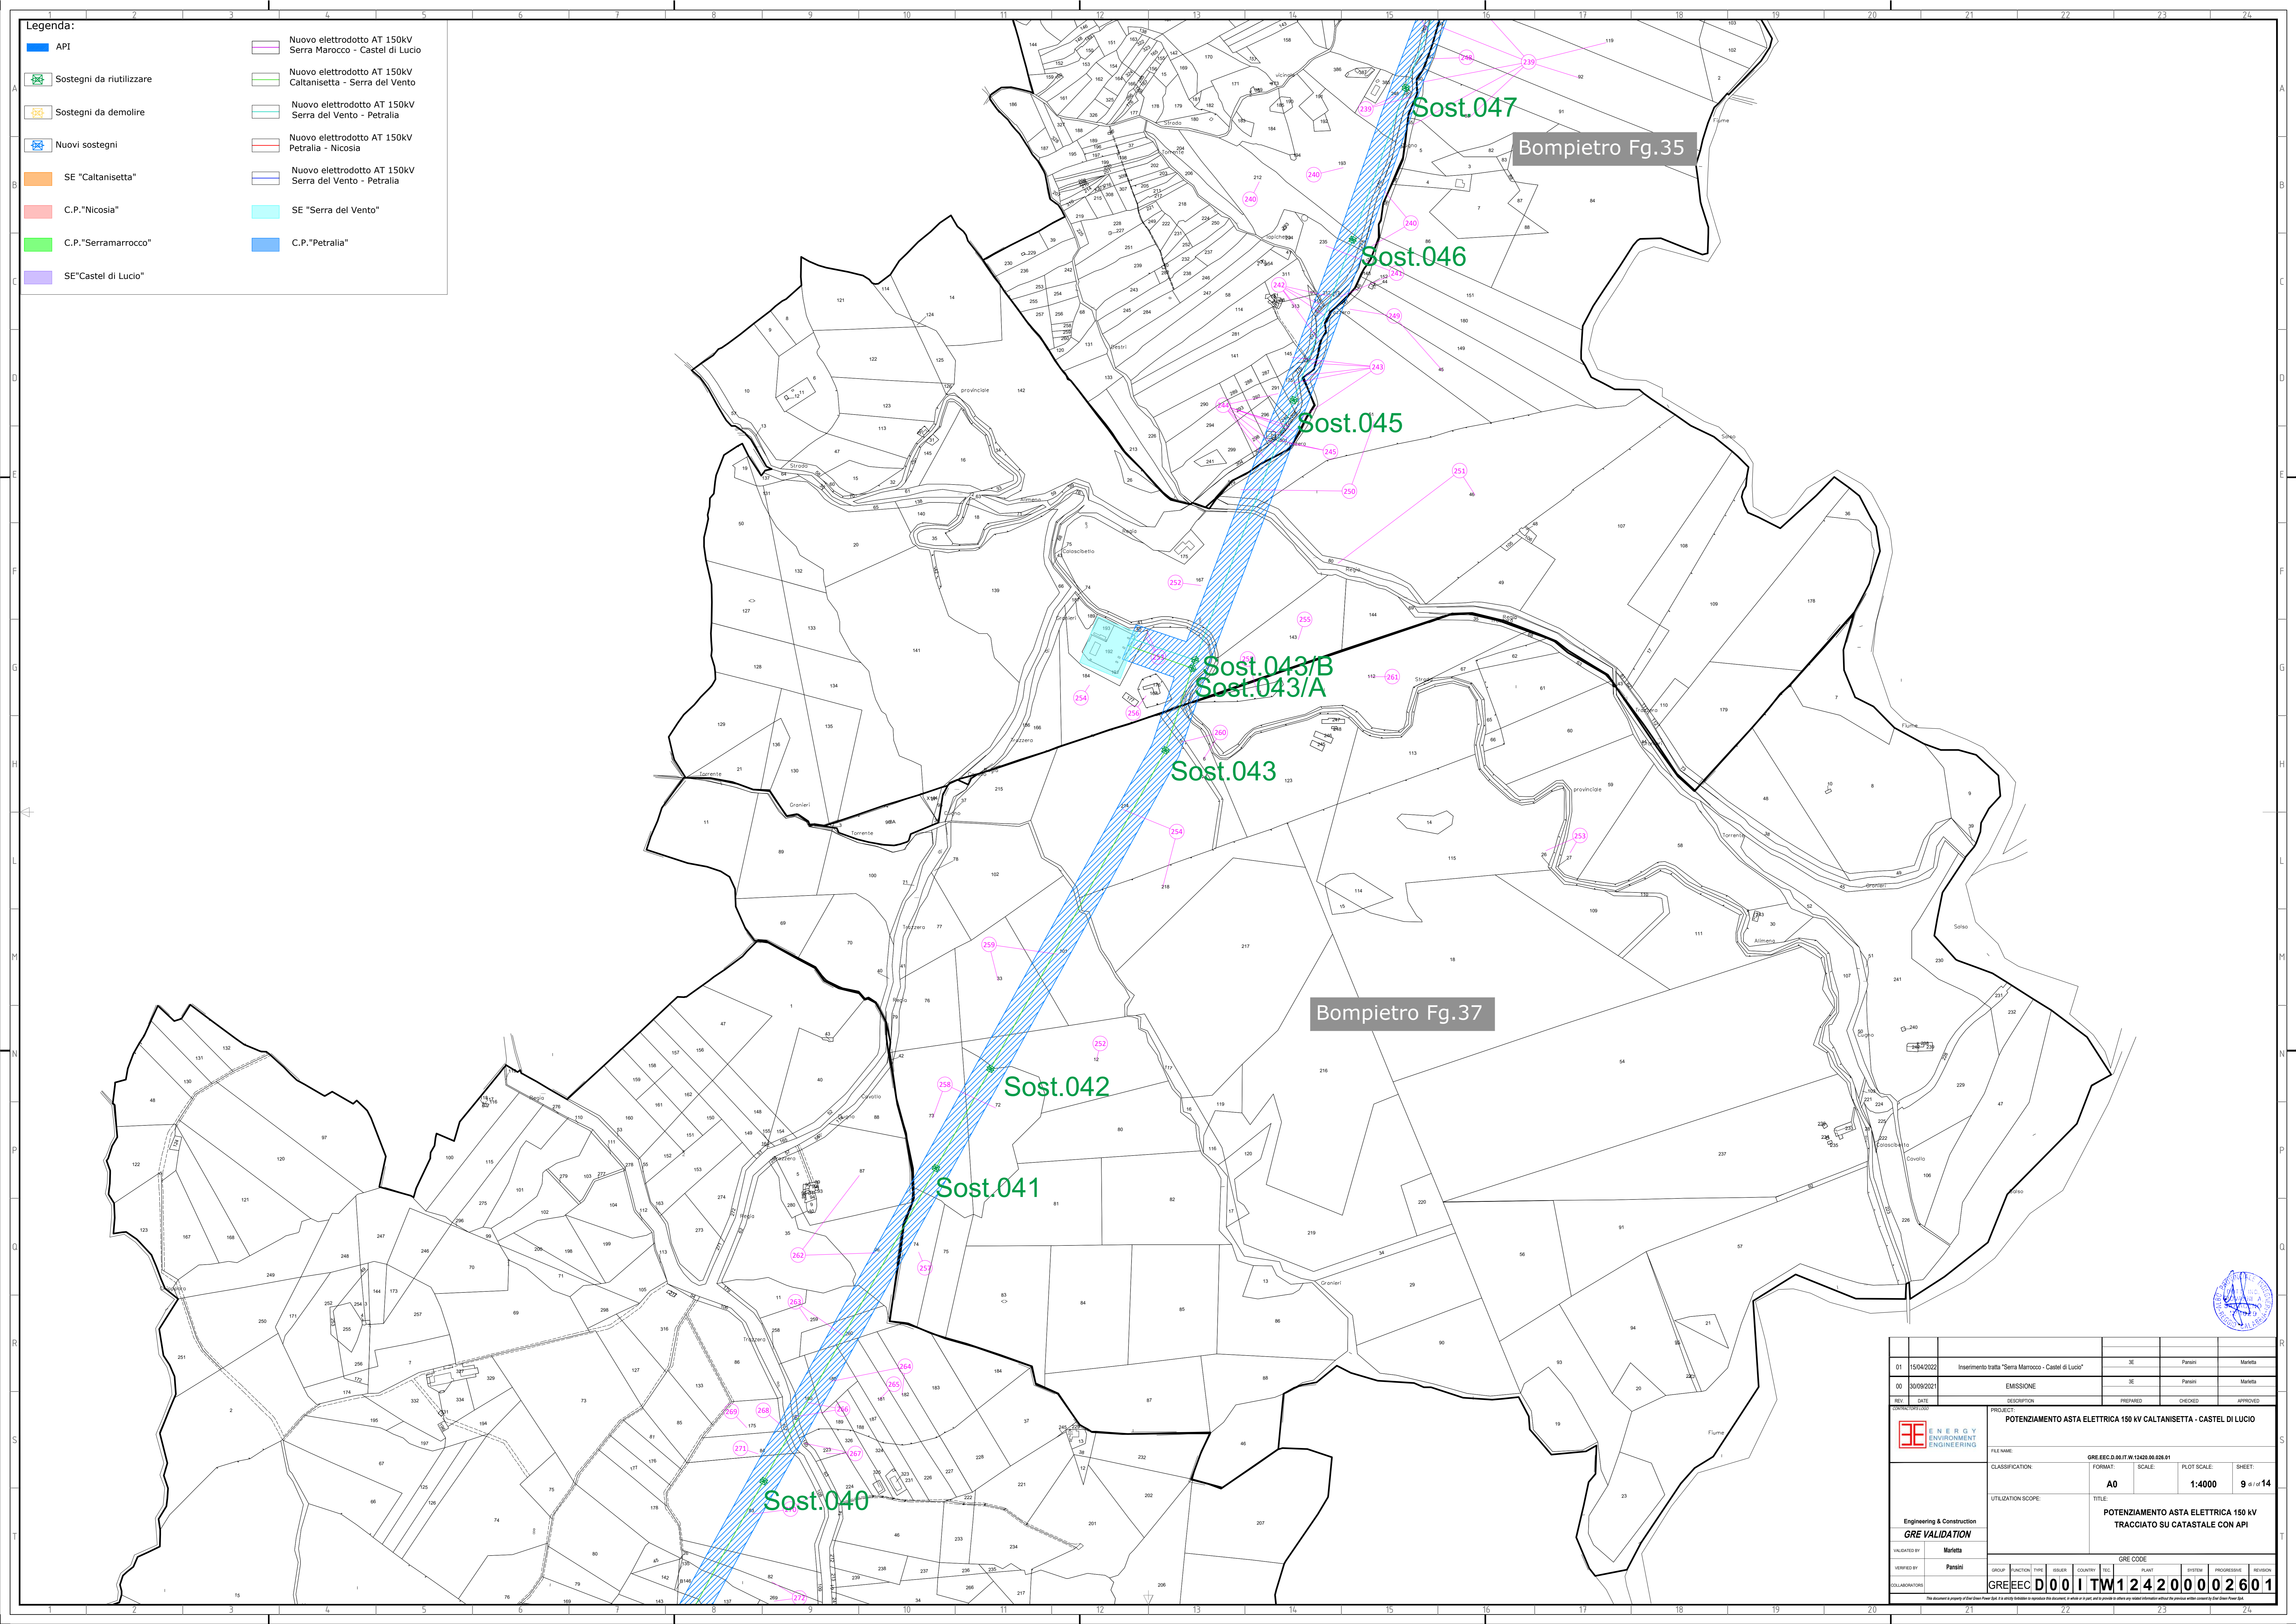


Legenda:

	Nuovo elettrodotto AT 150kV Serra Marocco - Castel di Lucio
	Nuovo elettrodotto AT 150kV Caltanissetta - Serra del Vento
	Nuovo elettrodotto AT 150kV Serra del Vento - Petralia
	Nuovo elettrodotto AT 150kV Petralia - Nicosia
	Nuovo elettrodotto AT 150kV Serra del Vento - Petralia
	SE "Serra del Vento"
	C.P. "Petralia"

01	15/04/2022	Inserimento tratta "Serra Marocco - Castel di Lucio"	SE	Parisi	Maritta
00	30/09/2021	EMISSIONE	SE	Parisi	Maritta
REV.	DATE	DESCRIPTION	PREPARED	CHECKED	APPROVED
		POTENZIAMENTO ASTA ELETTRICA 150 kV CALTANISSETTA - CASTEL DI LUCIO			
Engineering & Construction GRE VALIDATION		FILE NAME: GRE.EEC.D.00.IT.W.12420.00.026.01 CLASSIFICATION: A0 SCALE: 1:4000 SHEET: 9 di 14 UTILIZATION SCOPE: POTENZIAMENTO ASTA ELETTRICA 150 kV TRACCIATO SU CATASTALE CON API			
INTEGRATED BY:	Parisi	GRE CODE			
VERIFIED BY:	Parisi	GROUP:	FUNCTION:	TYPE:	ISSUER:
COLLABORATION:	GRE.EEC.D.00.IT.W.12420.00.026.01	COUNTRY:	PLANT:	SYSTEM:	PROGRESSIVE:

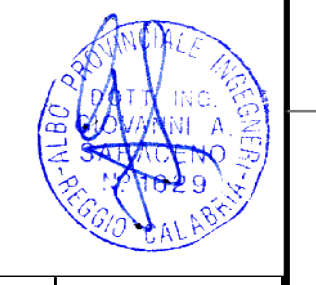

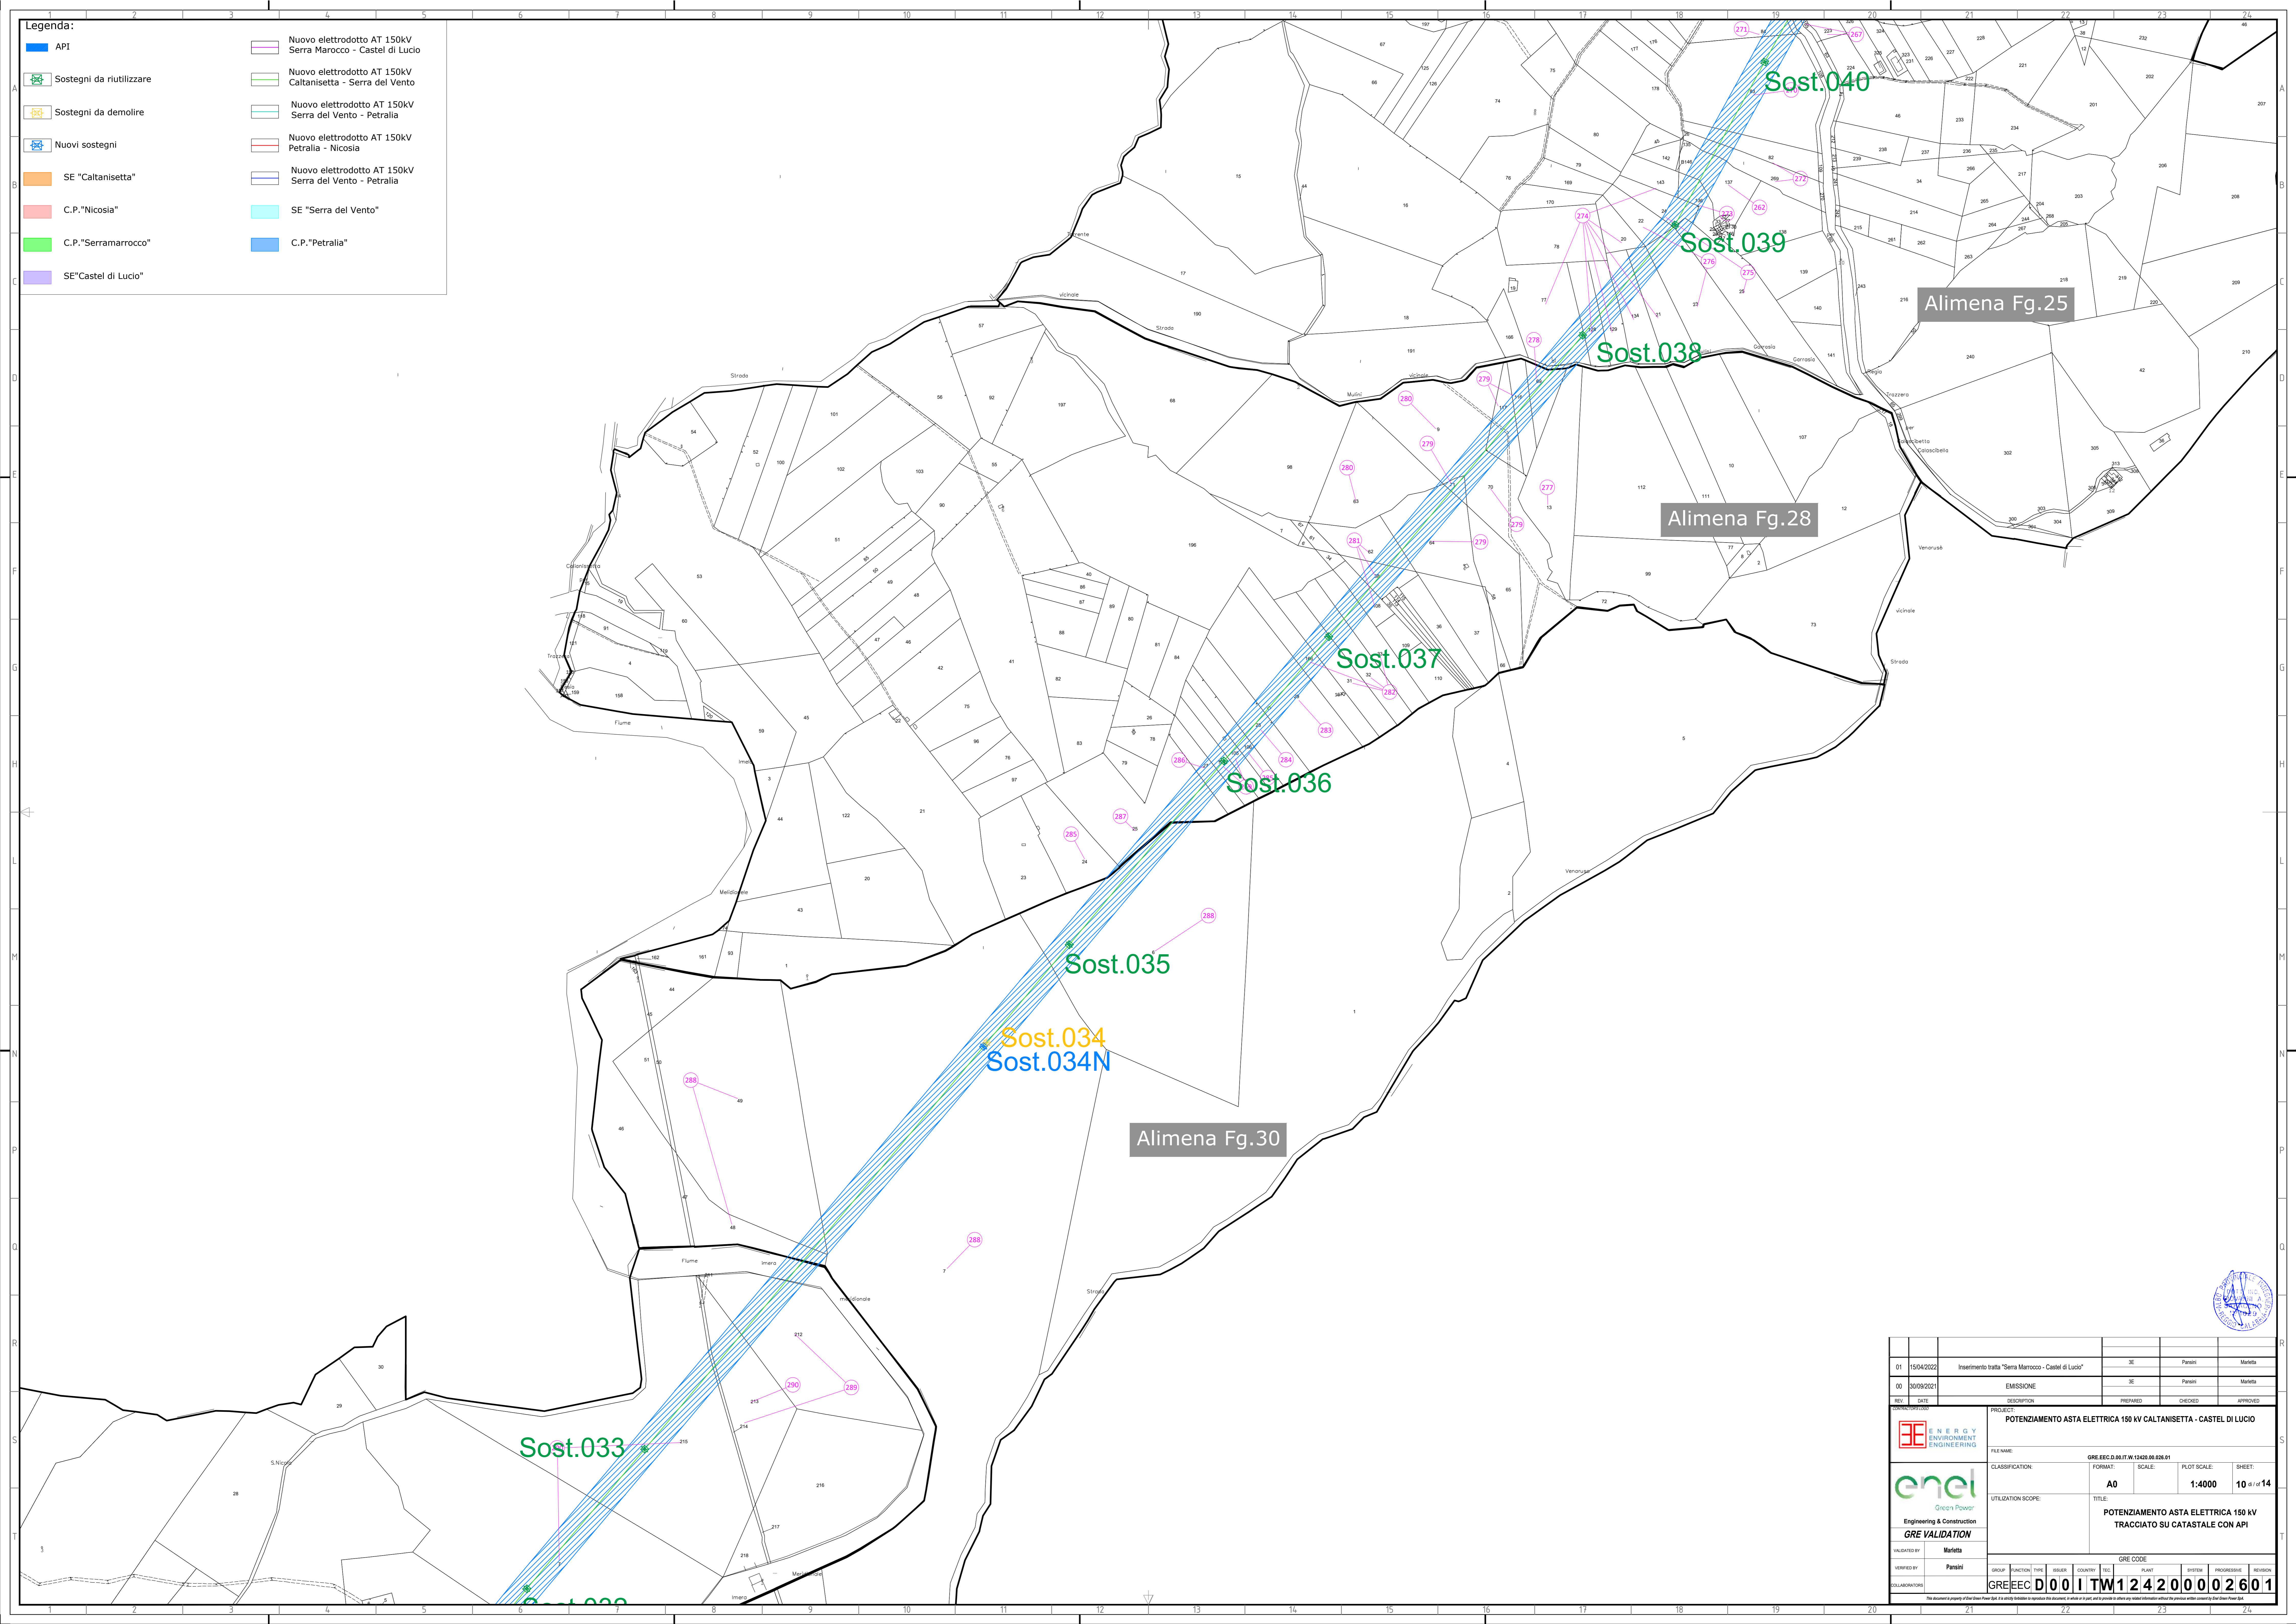

Legenda:


	Nuovo elettrodotto AT 150kV Serra Marocco - Castel di Lucio
	Nuovo elettrodotto AT 150kV Caltanissetta - Serra del Vento
	Nuovo elettrodotto AT 150kV Serra del Vento - Petralia
	Nuovo elettrodotto AT 150kV Petralia - Nicosia
	Nuovo elettrodotto AT 150kV Serra del Vento - Petralia
	SE "Serra del Vento"
	C.P. "Petralia"


Alimena Fg.25

Alimena Fg.28

Alimena Fg.30

01	15/04/2022	Inserimento tratta "Serra Marocco - Castel di Lucio"	SE	Parisi	Maritta
00	30/09/2021	EMISSIONE	SE	Parisi	Maritta
REV.	DATE	DESCRIPTION	PREPARED	CHECKED	APPROVED
POTENZIAMENTO ASTA ELETTRICA 150 kV CALTANISSETTA - CASTEL DI LUCIO					
FILE NAME:		GRE.EEC.D.00.IT.W.12420.00.026.01			
CLASSIFICATION:	FORMAT:	SCALE:	PLOT SCALE:	SHEET:	
	A0	1:4000	10 di 14		
UTILIZATION SCOPE:		POTENZIAMENTO ASTA ELETTRICA 150 kV TRACCIATO SU CATASTALE CON API			
INVESTED BY:	Maritta	GRE CODE			
VERIFIED BY:	Parisi	GROUP:	FUNCTION:	TYPE:	ISSUER:
COLLABORATION:	GRE.EEC	D.00	I	TW	124200002601

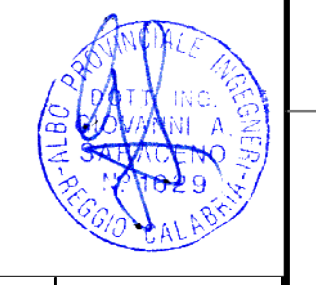

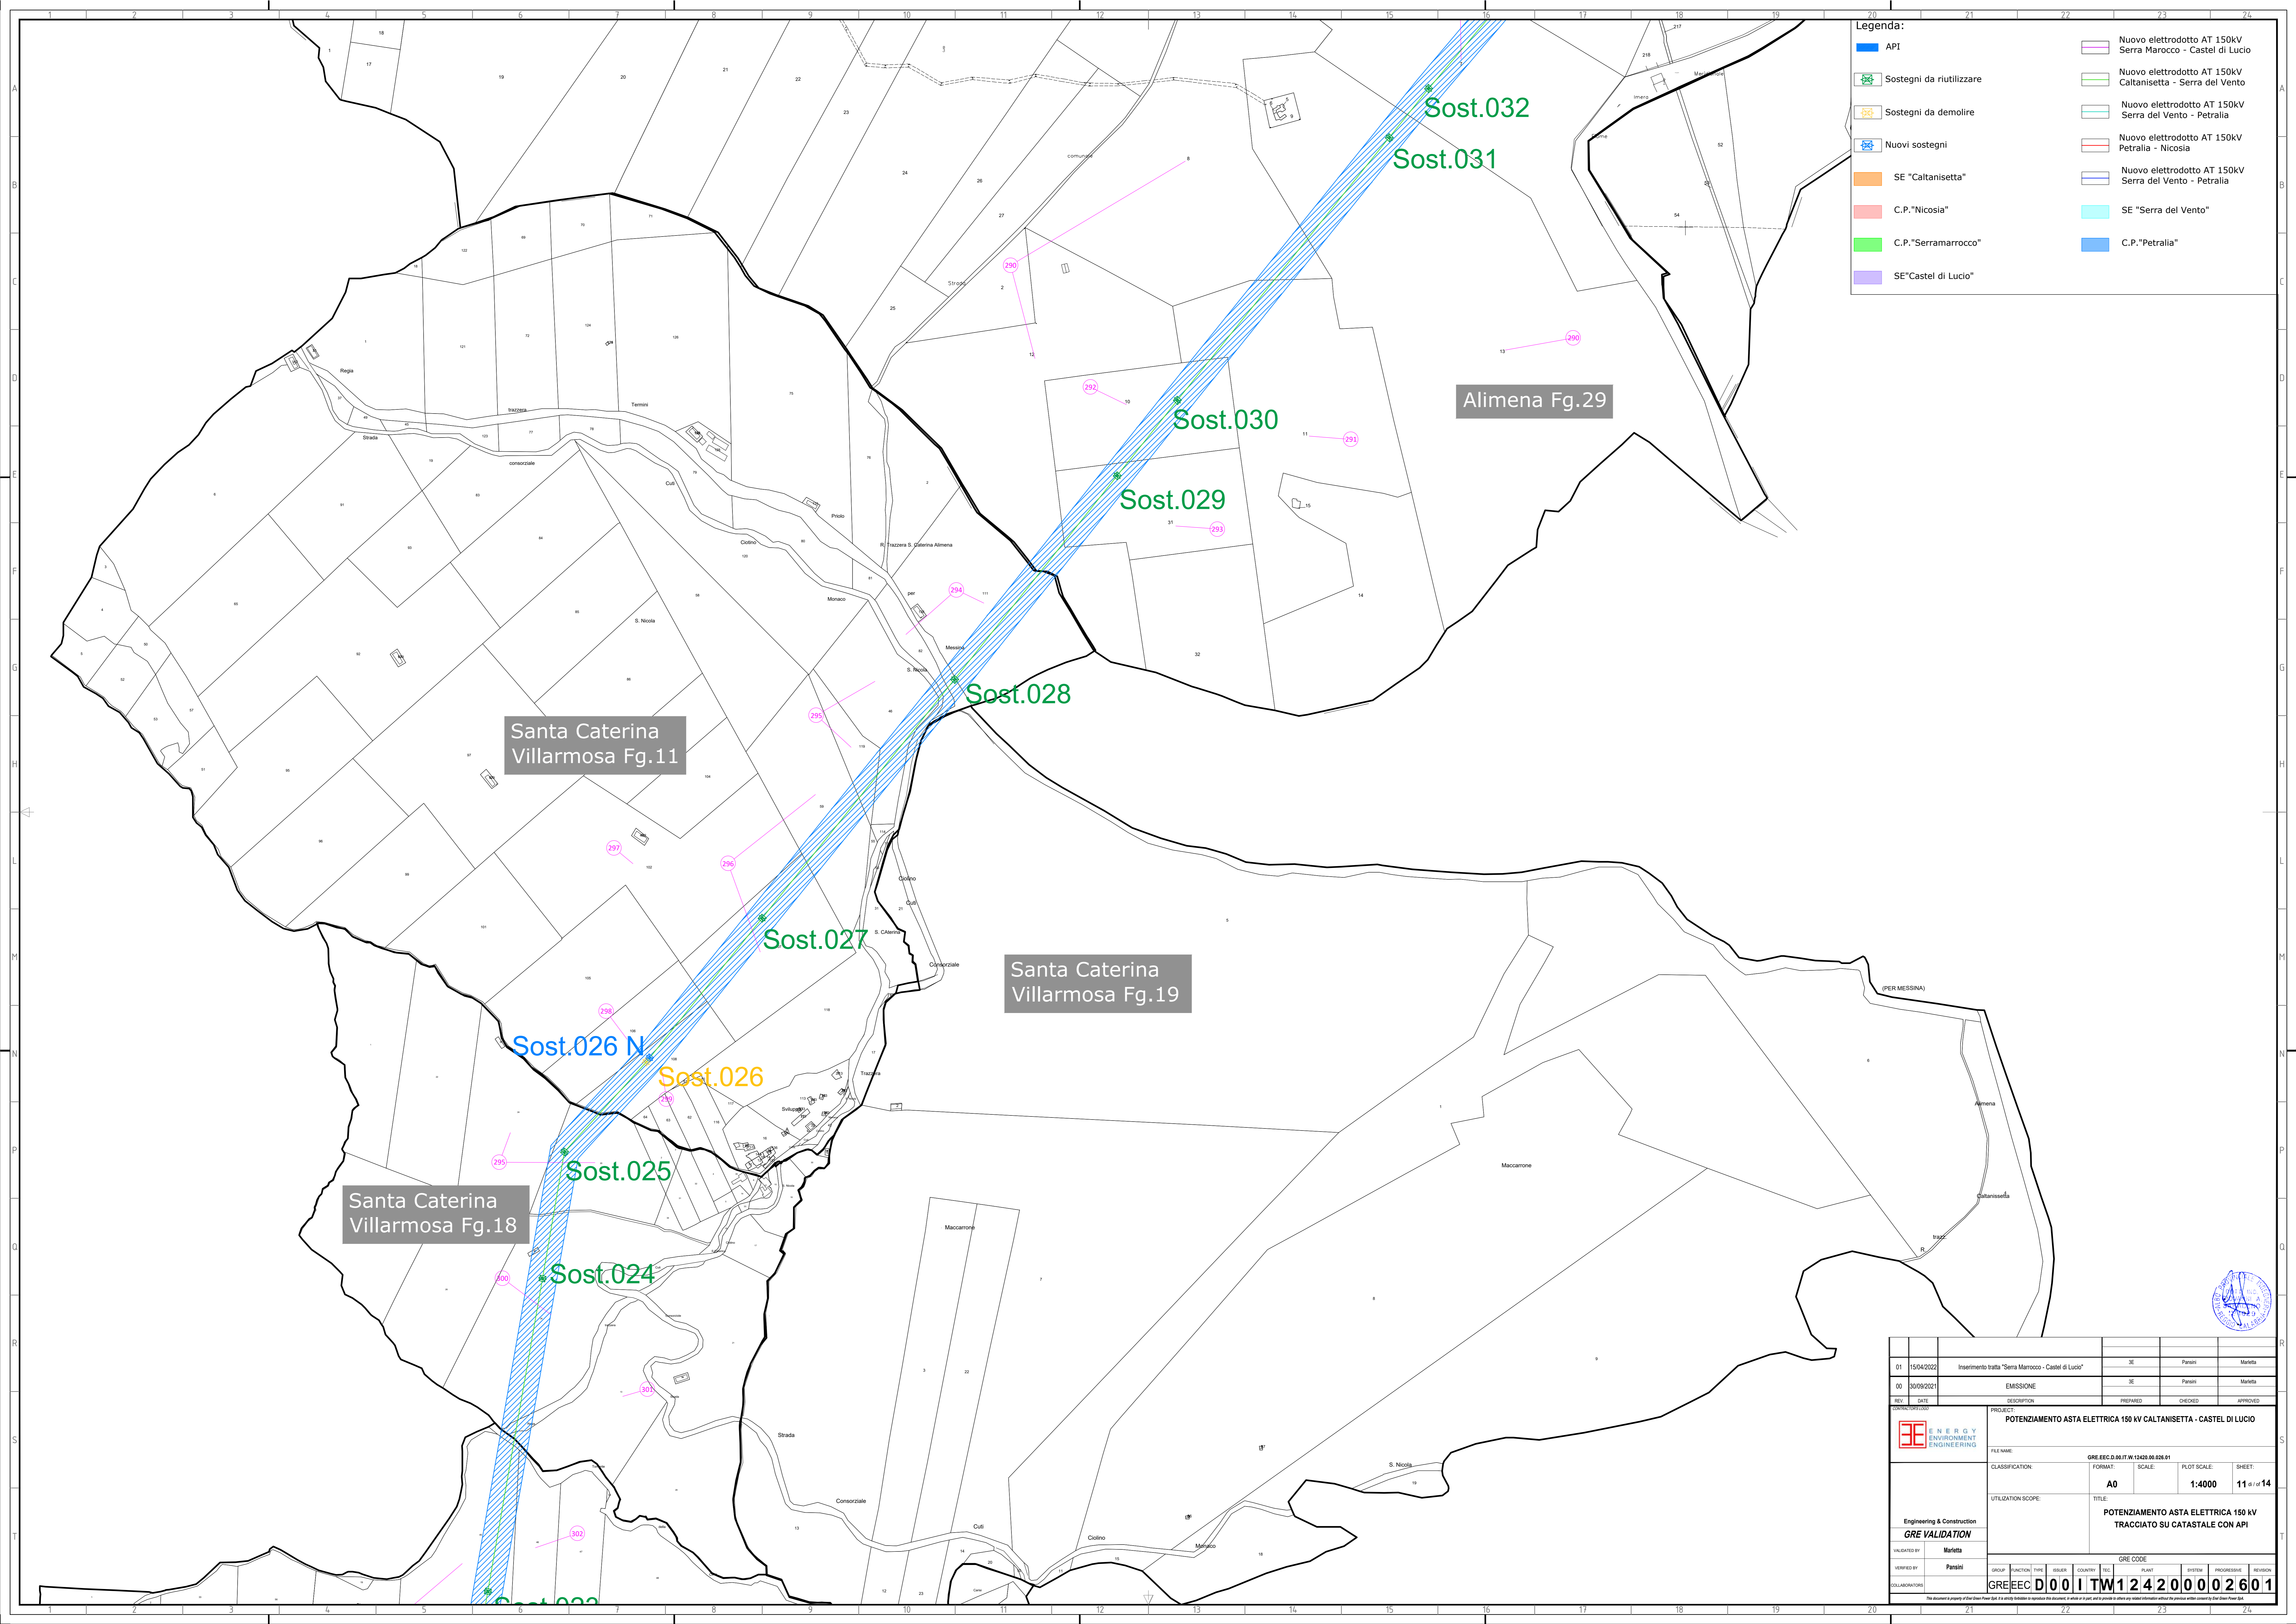

Legenda:

	API		Nuovo elettrodotto AT 150kV Serra Marocco - Castel di Lucio
	Sostegni da riutilizzare		Nuovo elettrodotto AT 150kV Caltanissetta - Serra del Vento
	Sostegni da demolire		Nuovo elettrodotto AT 150kV Serra del Vento - Petralia
	Nuovi sostegni		Nuovo elettrodotto AT 150kV Petralia - Nicosia
	SE "Caltanissetta"		Nuovo elettrodotto AT 150kV Serra del Vento - Petralia
	C.P."Nicosia"		SE "Serra del Vento"
	C.P."Serramarocco"		C.P."Petralia"
	SE"Castel di Lucio"		

Santa Caterina Villarmosa Fg.11


Alimena Fg.29

Santa Caterina Villarmosa Fg.19

Santa Caterina Villarmosa Fg.18

01	15/04/2022	Inserimento tratta "Serra Marocco - Castel di Lucio"	SE	Parisi	Marotta
00	30/09/2021	EMISSIONE	SE	Parisi	Marotta
REV.	DATE	DESCRIPTION	PREPARED	CHECKED	APPROVED
		POTENZIAMENTO ASTA ELETTRICA 150 kV CALTANISSETTA - CASTEL DI LUCIO			
Engineering & Construction GRE VALIDATION		FILE NAME: GRE.EEC.D.00.IT.W.12420.00.026.01	CLASSIFICATION: A0	SCALE: 1:4000	PLOT SCALE: 11 di 14
UTILIZATION SCOPE: POTENZIAMENTO ASTA ELETTRICA 150 kV TRACCIATO SU CATASTALE CON API					
INDICATED BY:	Parisi	GRE CODE			
VERIFIED BY:	Parisi	GROUP:	FUNCTION:	TYPE:	ISSUE:
COLLABORATION:	GRE.EEC	D.00	IT	W.12420	00.026.01




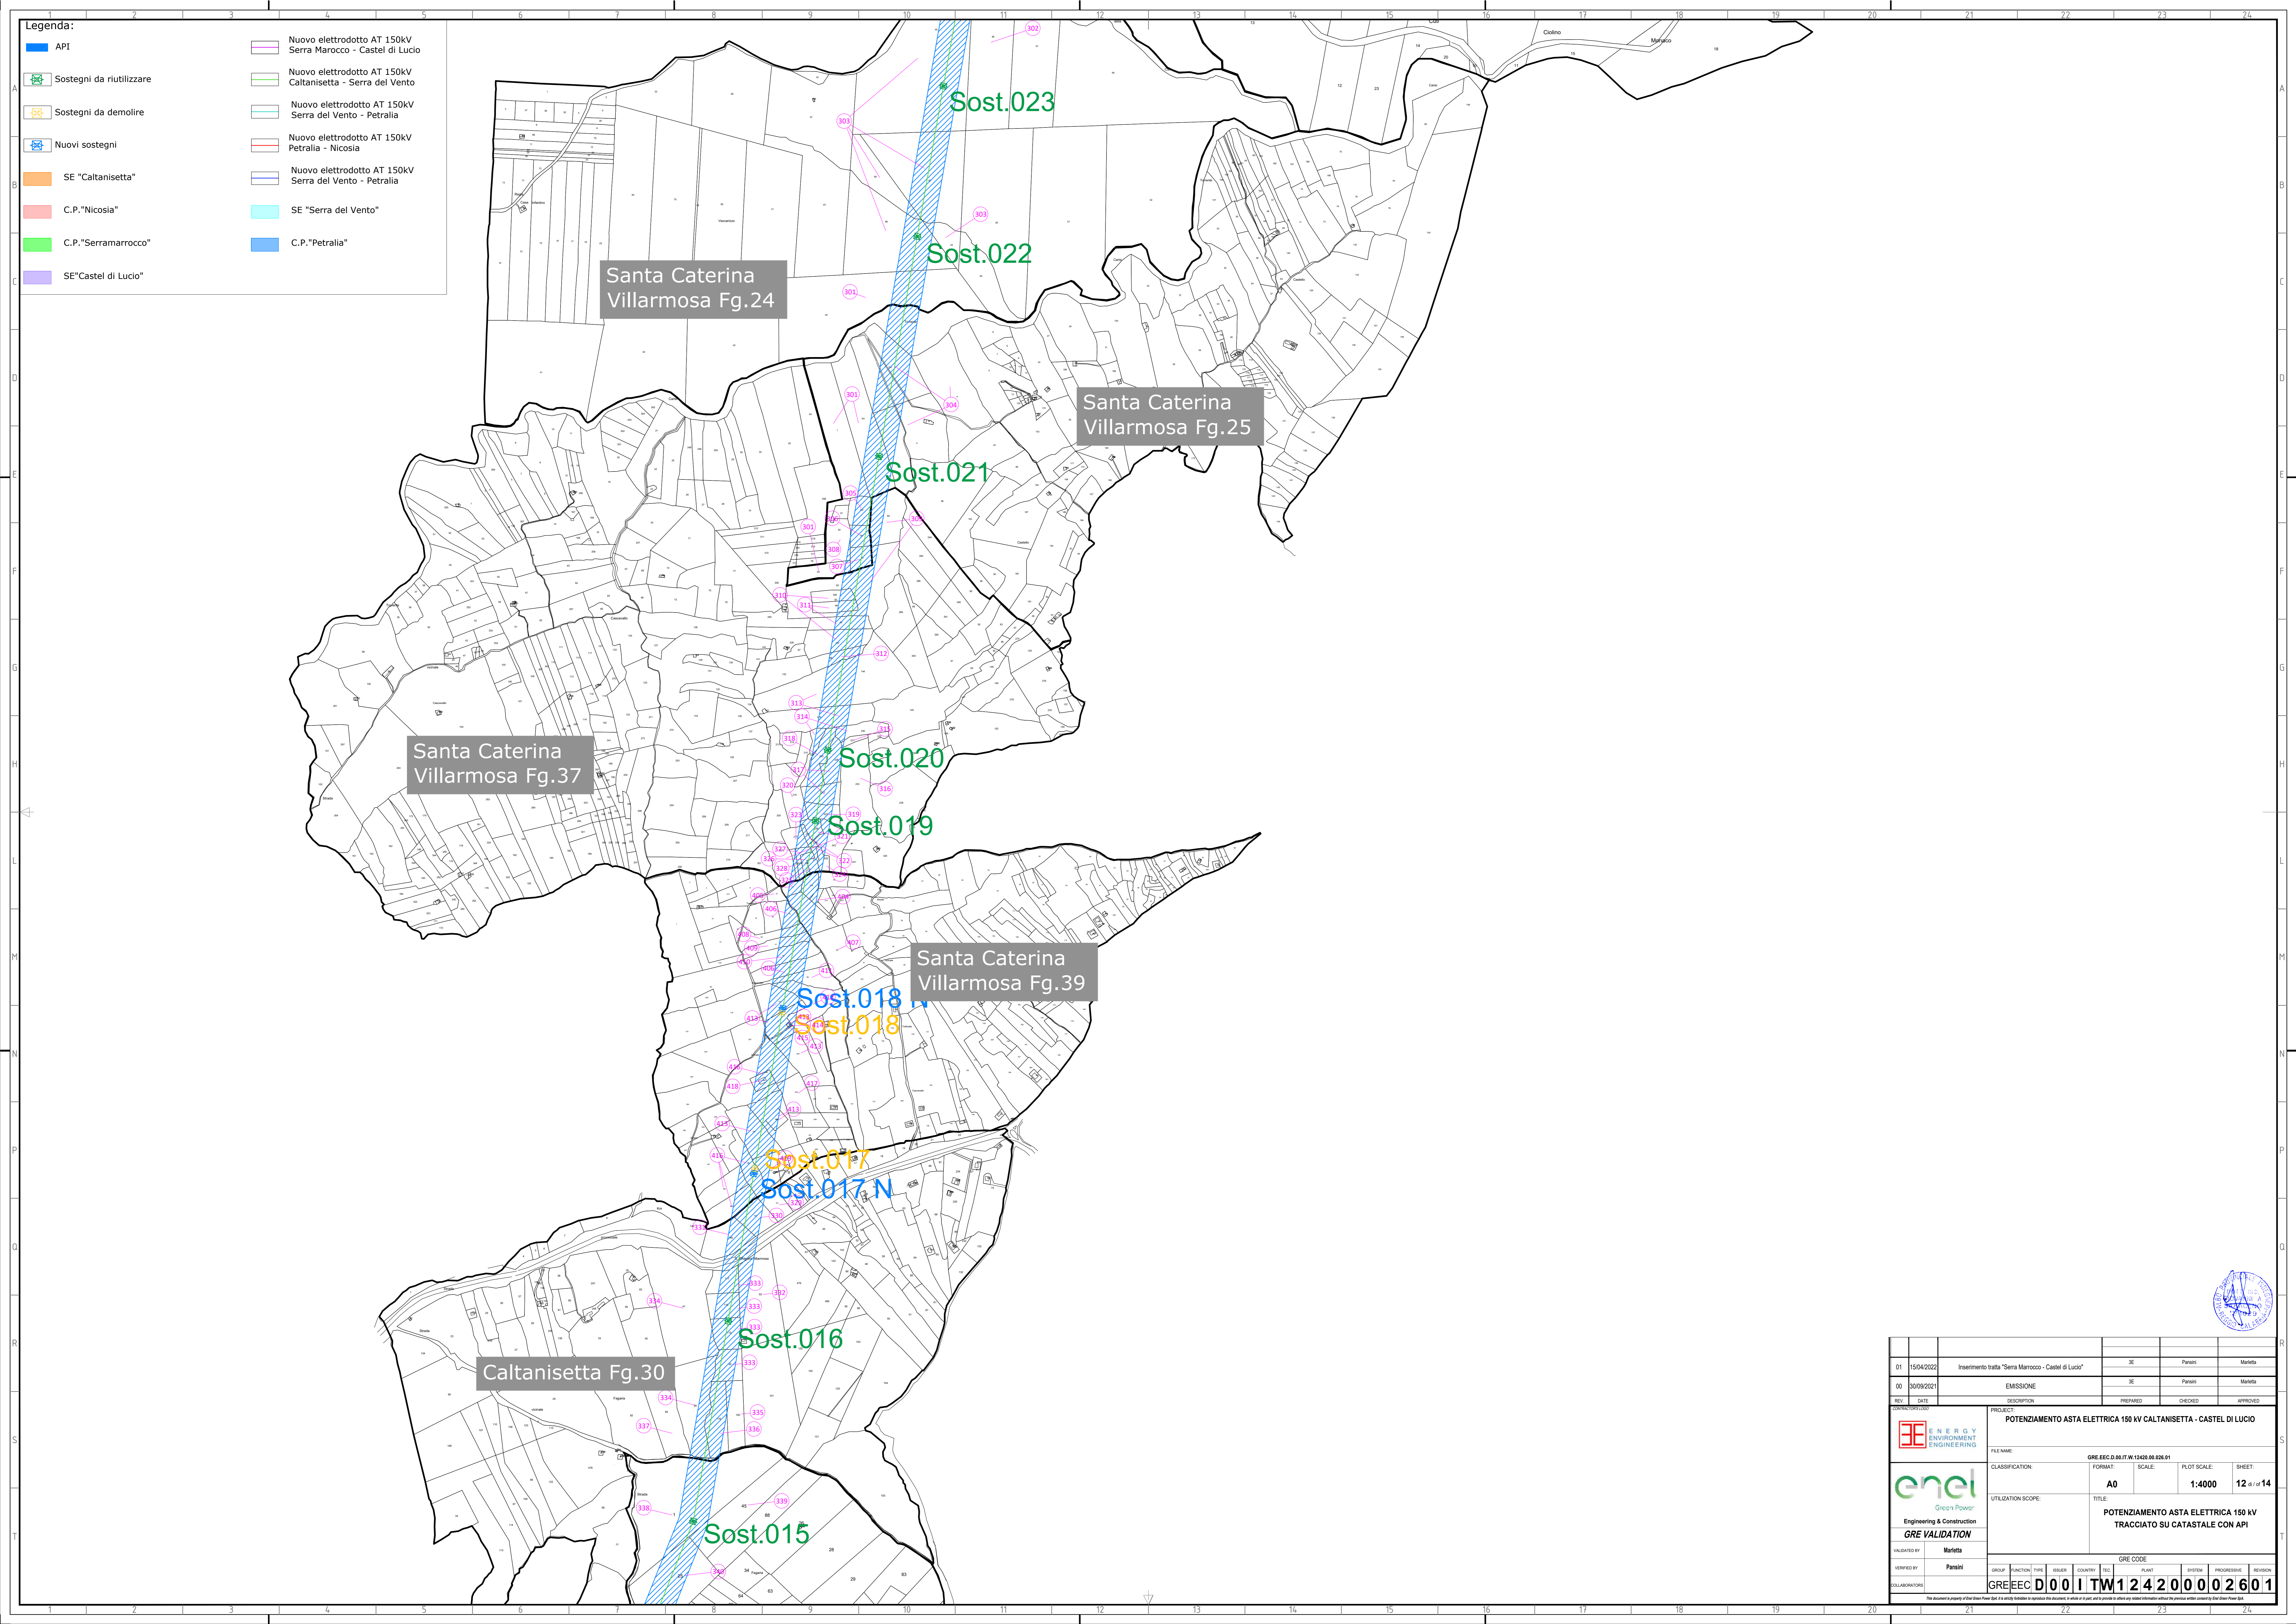


Legenda:

	Nuovo elettrodotto AT 150kV Serra Marocco - Castel di Lucio
	Nuovo elettrodotto AT 150kV Caltanissetta - Serra del Vento
	Nuovo elettrodotto AT 150kV Serra del Vento - Petralia
	Nuovo elettrodotto AT 150kV Petralia - Nicosia
	Nuovo elettrodotto AT 150kV Serra del Vento - Petralia
	SE "Serra del Vento"
	C.P. "Petralia"

01	15/04/2022	Inserimento tratta "Serra Marocco - Castel di Lucio"	SE	Parisi	Maritta
00	30/09/2021	EMISSIONE	SE	Parisi	Maritta
REV.	DATE	DESCRIPTION	PREPARED	CHECKED	APPROVED
PROJECT:		POTENZIAMENTO ASTA ELETTRICA 150 kV CALTANISSETTA - CASTEL DI LUCIO			
FILE NAME:		GRE.EEC.D.00.IT.W.12420.00.026.01			
CLASSIFICATION:		FORMAT:	SCALE:	PLOT SCALE:	SHEET:
		A0	1:4000	12	di 14
UTILIZATION SCOPE:		POTENZIAMENTO ASTA ELETTRICA 150 kV TRACCIATO SU CATASTALE CON API			
TITILE:					
INVESTIGATED BY:		Maritta			
VERIFIED BY:		Parisi			
COLLABORATION:		GRE.EEC.D.00.IT.W.12420.00.026.01			
GROUP:		FUNCTION:	TYPE:	ISSUER:	COUNTRY:
					PLANT:
					SYSTEM:
					PROGRESSIVE:
					REVISION:

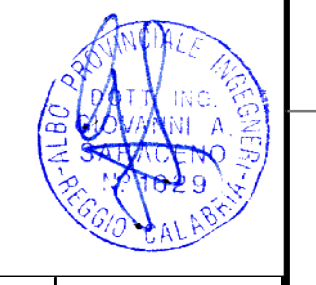


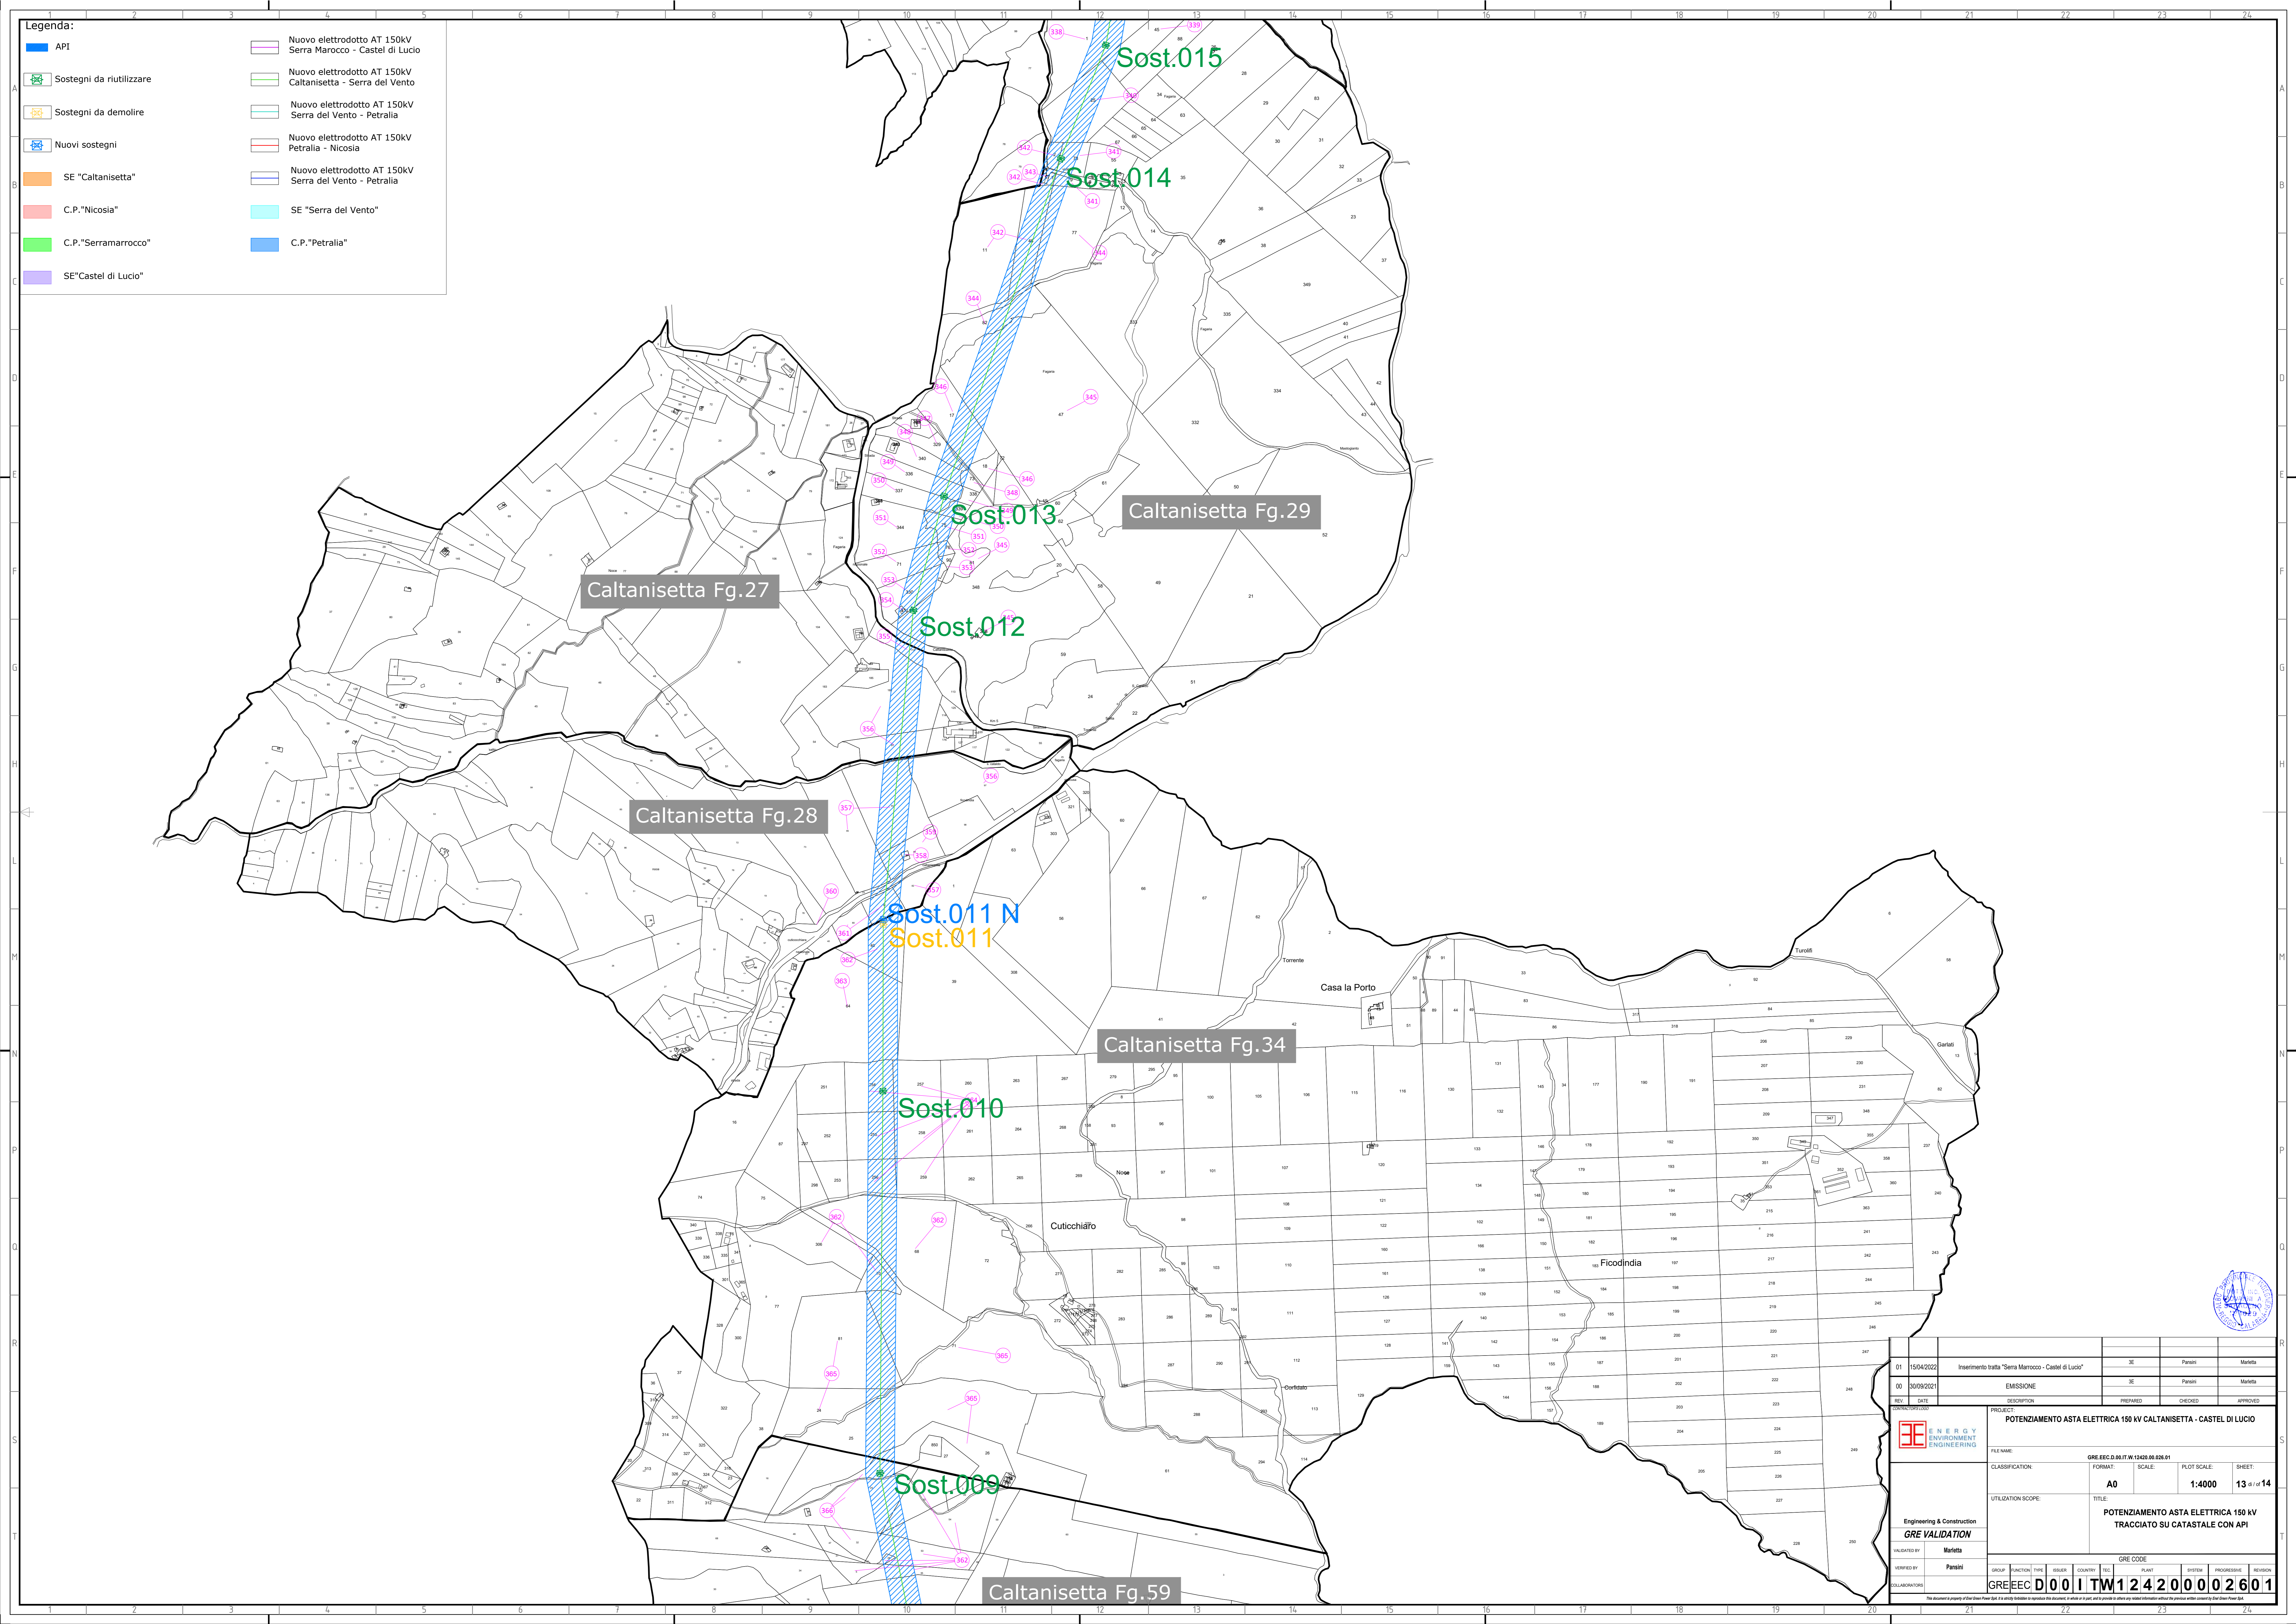

Legenda:


	Nuovo elettrodotto AT 150kV Serra Marocco - Castel di Lucio
	Nuovo elettrodotto AT 150kV Caltanissetta - Serra del Vento
	Nuovo elettrodotto AT 150kV Serra del Vento - Petralia
	Nuovo elettrodotto AT 150kV Petralia - Nicosia
	Nuovo elettrodotto AT 150kV Serra del Vento - Petralia
	SE "Serra del Vento"
	C.P. "Petralia"

01	15/04/2022	Inserimento tratta "Serra Marocco - Castel di Lucio"	SE	Parisi	Maritta
00	30/09/2021	EMISSIONE	SE	Parisi	Maritta
REV.	DATE	DESCRIPTION	PREPARED	CHECKED	APPROVED
<p>PROGETTO: POTENZIAMENTO ASTA ELETTRICA 150 kV CALTANISSETTA - CASTEL DI LUCIO</p> <p>FILE NAME: GRE.EEC.D.001.TW.12420.00.026.01</p> <p>CLASSIFICATION: FORMAT: SCALE: PLOT SCALE: SHEET: A0 1:4000 13 di 14</p> <p>TITLE: POTENZIAMENTO ASTA ELETTRICA 150 kV TRACCIATO SU CATASTALE CON API</p>					
<p>Engineering & Construction GRE VALIDATION</p> <p>INDAGATO DA: Maritta</p> <p>VERIFICATO DA: Parisi</p> <p>COLLABORATORI:</p>					
<p>GRE CODE</p> <p>GROUP: FUNCTION: TYPE: ISSUER: COUNTRY: TEC: PLANT: SYSTEM: PROGRESSIVE: REVISION:</p> <p>GREEC D 001 TW124200002601</p>					

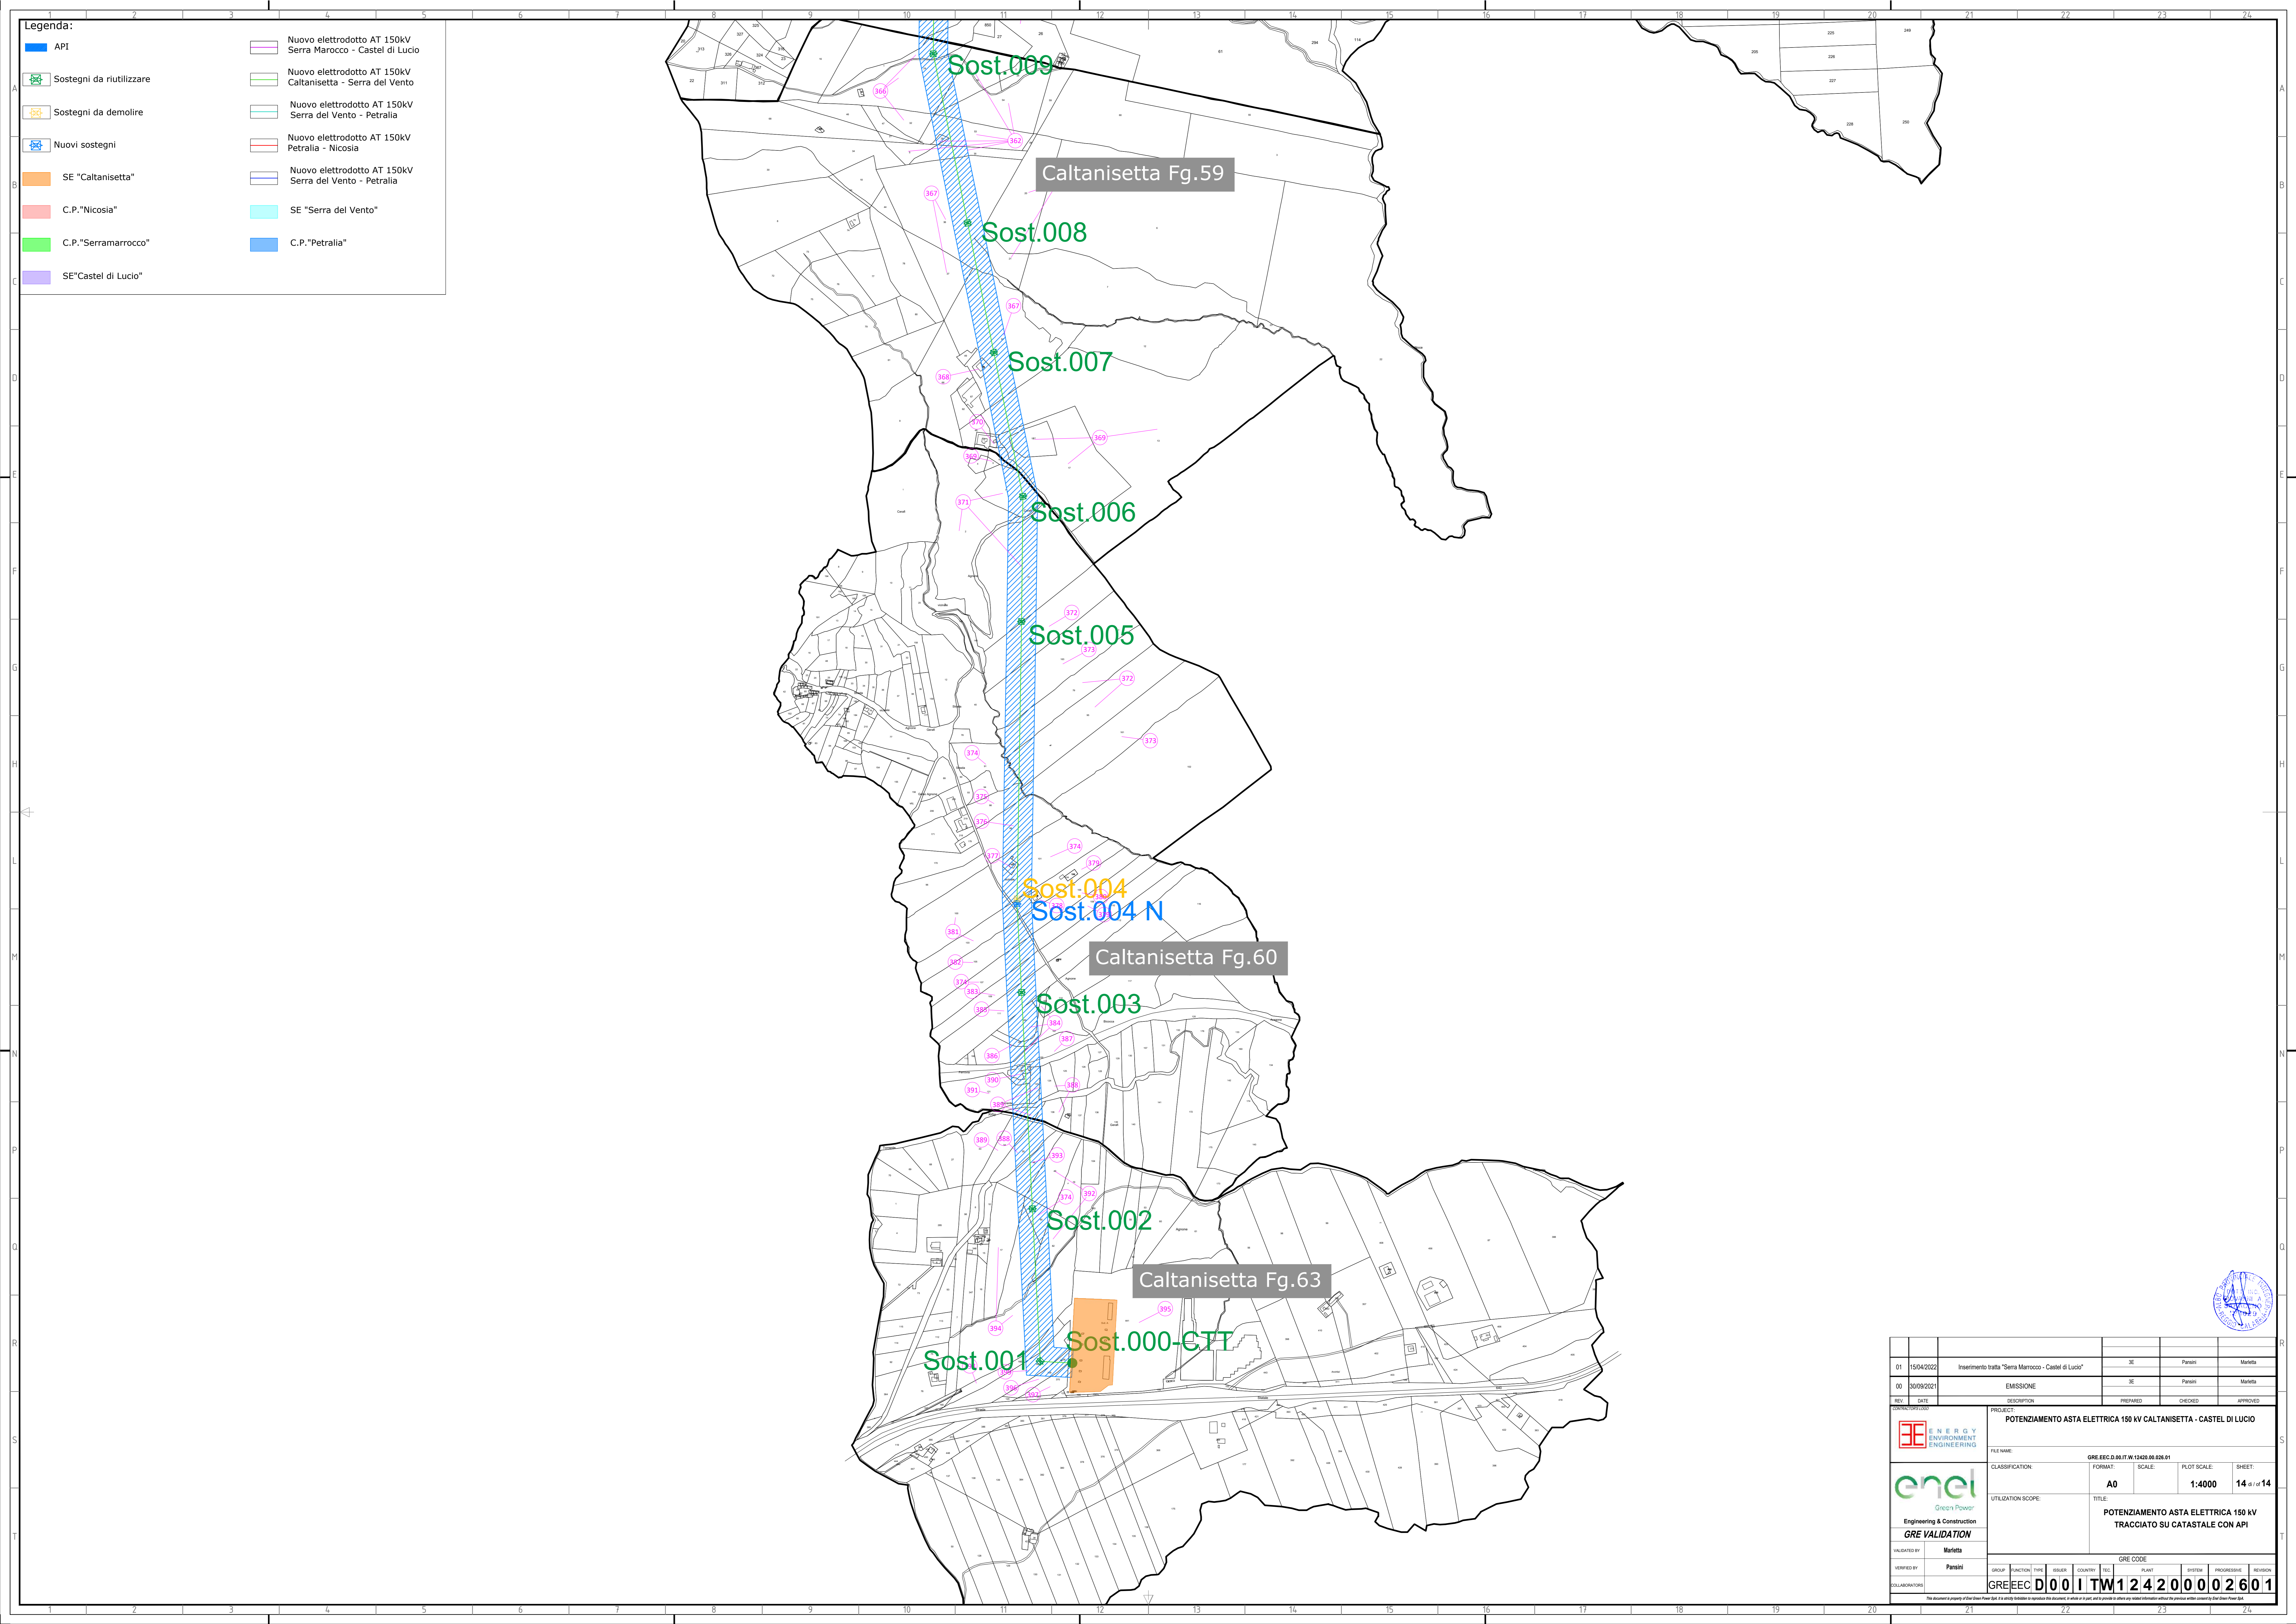

Legenda:

	Nuovo elettrodotto AT 150kV Serra Marocco - Castel di Lucio
	Nuovo elettrodotto AT 150kV Caltanissetta - Serra del Vento
	Nuovo elettrodotto AT 150kV Serra del Vento - Petralia
	Nuovo elettrodotto AT 150kV Petralia - Nicosia
	Nuovo elettrodotto AT 150kV Serra del Vento - Petralia
	SE "Serra del Vento"
	C.P. "Petralia"

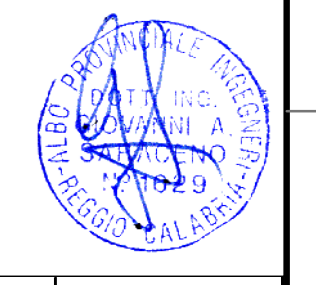

01	15/04/2022	Inserimento tratta "Serra Marocco - Castel di Lucio"	SE	Parisi	Maritta
00	30/09/2021	EMISSIONE	SE	Parisi	Maritta
REV.	DATE	DESCRIPTION	PREPARED	CHECKED	APPROVED
PROJECT: POTENZIAMENTO ASTA ELETTRICA 150 kV CALTANISSETTA - CASTEL DI LUCIO			FILE NAME: GRE.EEC.D.00.IT.W.12420.00.026.01		
CLASSIFICATION:		FORMAT:	SCALE:	PLOT SCALE:	SHEET:
UTILIZATION SCOPE:		A0 1:4000 14 di 14			
TITLE: POTENZIAMENTO ASTA ELETTRICA 150 kV TRACCIATO SU CATASTALE CON API			GRE VALIDATION		
VALIDATED BY:	Parisi	GRE CODE			
VERIFIED BY:	Parisi	GROUP:	FUNCTION:	TYPE:	ISSUE:
COLLABORATOR:	GRE.EEC.D.00.I	COUNTRY:	PLANT:	SYSTEM:	PROGRESSIVE:
GRE.EEC.D.00.I.TW124200002601					