



Legenda:

DPA	Nuovo elettrodotto AT 150kV Serra Marocco - Castel di Lucio
Sostegni da riutilizzare	Nuovo elettrodotto AT 150kV Caltanissetta - Serra del Vento
Sostegni da demolire	Nuovo elettrodotto AT 150kV Serra del Vento - Petralia
Nuovi sostegni	Nuovo elettrodotto AT 150kV Petralia - Nicosia
SE "Caltanissetta"	Nuovo elettrodotto AT 150kV Serra del Vento - Petralia
C.P."Nicosia"	SE "Serra del Vento"
C.P."Serramarocco"	C.P."Petralia"
SE"Castel di Lucio"	

Castel di Lucio Fg.9

Castel di Lucio Fg.11

Sost.078
999 - CST

Sost.077

Sost.076

Sost.075

Castel di Lucio Fg.22

Sost.074

Castel di Lucio Fg.20

Sost.073

Sost.072

Castel di Lucio Fg.21


Sost.024

Sost.023


Castel di Lucio Fg.29

Castel di Lucio Fg.28

Sost.022

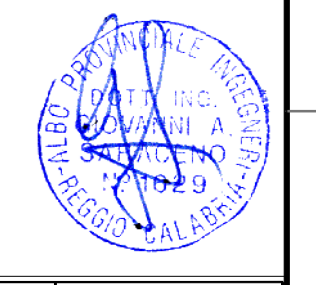

01	15/04/2022	Inserimento tratta "Serra Marocco - Castel di Lucio"	SE	Parisi	Marita
00	30/09/2021	EMISSIONE	SE	Parisi	Marita
REV.	DATE	DESCRIPTION	PREPARED	CHECKED	APPROVED
PROJECT: POTENZIAMENTO ASTA ELETTRICA 150 kV CALTANISSETTA - CASTEL DI LUCIO			FILE NAME: GRE.EEC.D.00.IT.W.12420.00.027.01		
CLASSIFICATION:		FORMAT: A0	SCALE: 1:4000	PLOT SCALE: 1 di 14	SHEET: 1 di 14
UTILIZATION SCOPE:		TITLE: POTENZIAMENTO ASTA ELETTRICA 150 kV TRACCIATO SU CATASTALE CON DPA			
INDICATED BY: Marita			GRE CODE		
VERIFIED BY: Parisi			GROUP: FUNCTION: TYPE: ISSUER: COUNTRY: TEC: PLANT: SYSTEM: PROGRESSIVE: REVISION:		
COLLABORATORS:			GRE.EEC.D.00.IT.W.12420.00.027.01		

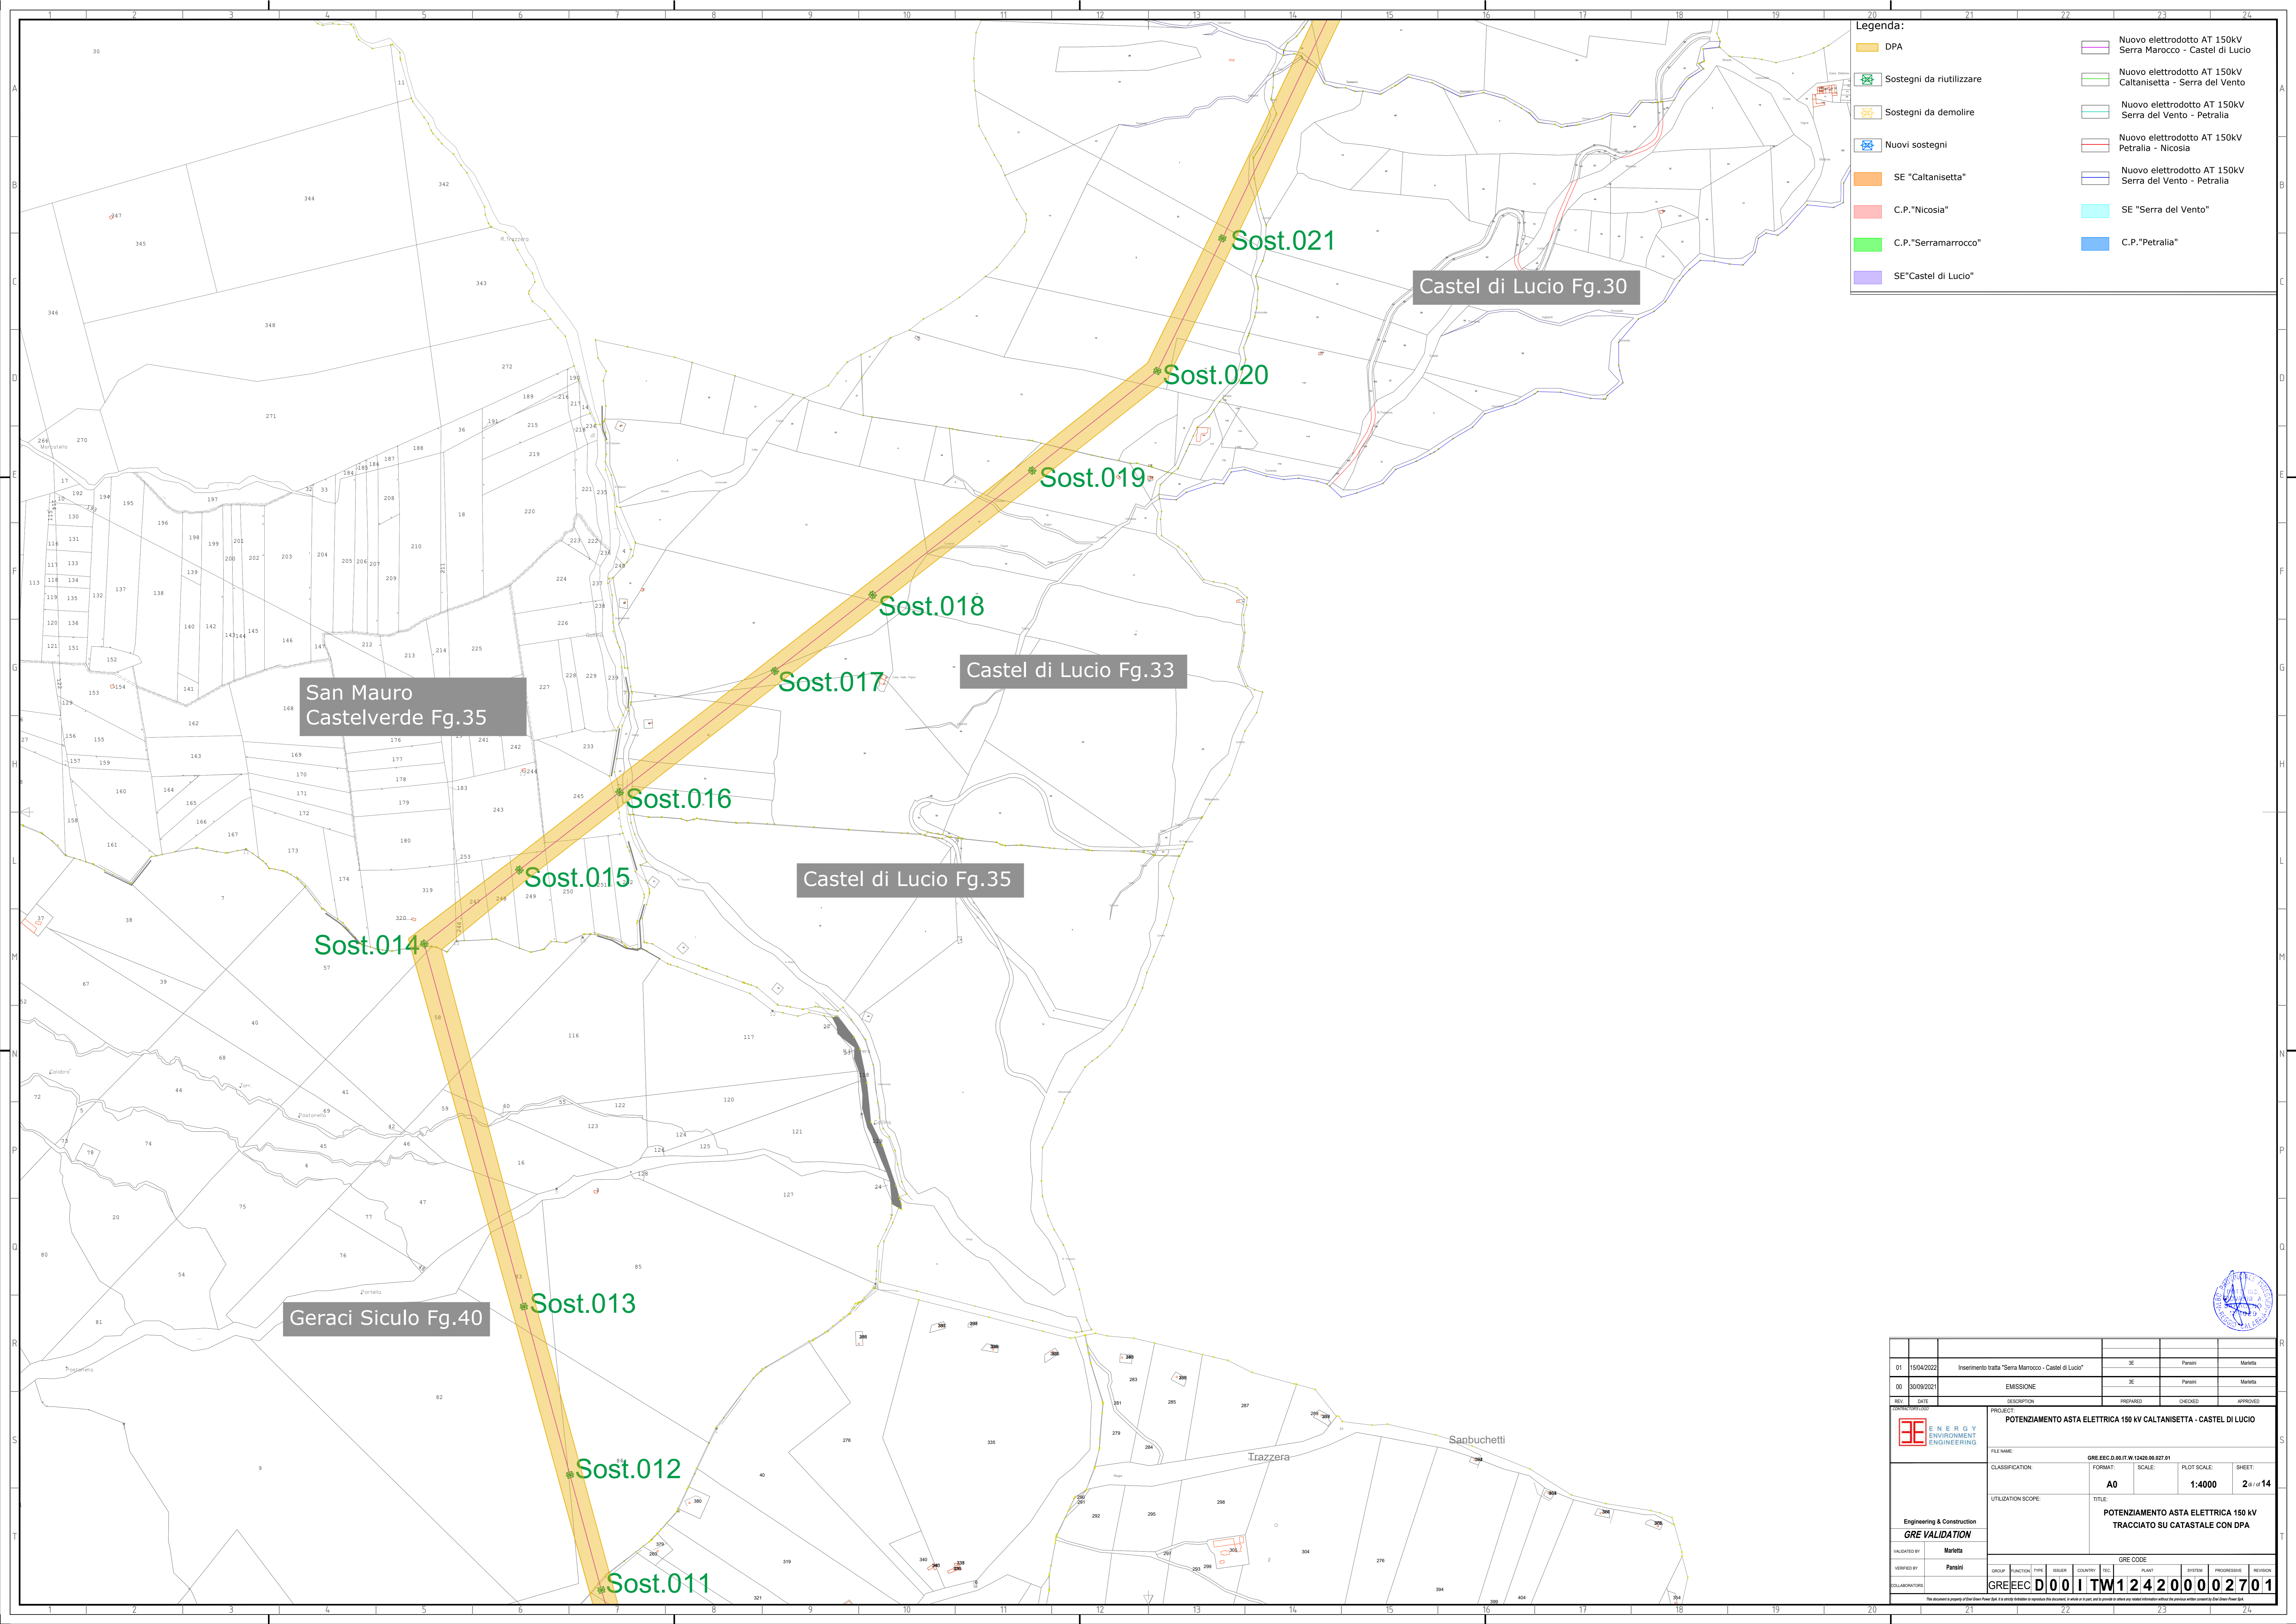


Legenda:

	DPA		Nuovo elettrodotto AT 150kV Serra Marocco - Castel di Lucio
	Sostegni da riutilizzare		Nuovo elettrodotto AT 150kV Caltanissetta - Serra del Vento
	Sostegni da demolire		Nuovo elettrodotto AT 150kV Serra del Vento - Petralia
	Nuovi sostegni		Nuovo elettrodotto AT 150kV Petralia - Nicosia
	SE "Caltanissetta"		Nuovo elettrodotto AT 150kV Serra del Vento - Petralia
	C.P."Nicosia"		SE "Serra del Vento"
	C.P."Serramarocco"		C.P."Petralia"
	SE"Castel di Lucio"		

01	15/04/2022	Inserimento tratta "Serra Marocco - Castel di Lucio"	SE	Parisi	Marita
00	30/09/2021	EMISSIONE	SE	Parisi	Marita
REV.	DATE	DESCRIPTION	PREPARED	CHECKED	APPROVED
		POTENZIAMENTO ASTA ELETTRICA 150 kV CALTANISSETTA - CASTEL DI LUCIO			
Engineering & Construction GRE VALIDATION		FILE NAME:	GRE.EEC.D.00.IT.W.12420.00.027.01	FORMAT:	A0
		CLASSIFICATION:		SCALE:	1:4000
		UTILIZATION SCOPE:		PLOT SCALE:	2 di 14
		POTENZIAMENTO ASTA ELETTRICA 150 kV TRACCIATO SU CATASTALE CON DPA			
INDICATED BY:	Parisi	GRE CODE			
VERIFIED BY:	Parisi	GROUP:	FUNCTION:	TYPE:	ISSUER:
COLLABORATOR:	GRE.EEC.D.00.IT.W.12420.00.027.01	COUNTRY:	PLANT:	SYSTEM:	PROGRESSIVE:
<small>The document is property of Energy Engineering S.p.A. and its content is confidential. It is not to be published or used for any other purpose without the express written consent of Energy Engineering S.p.A.</small>					



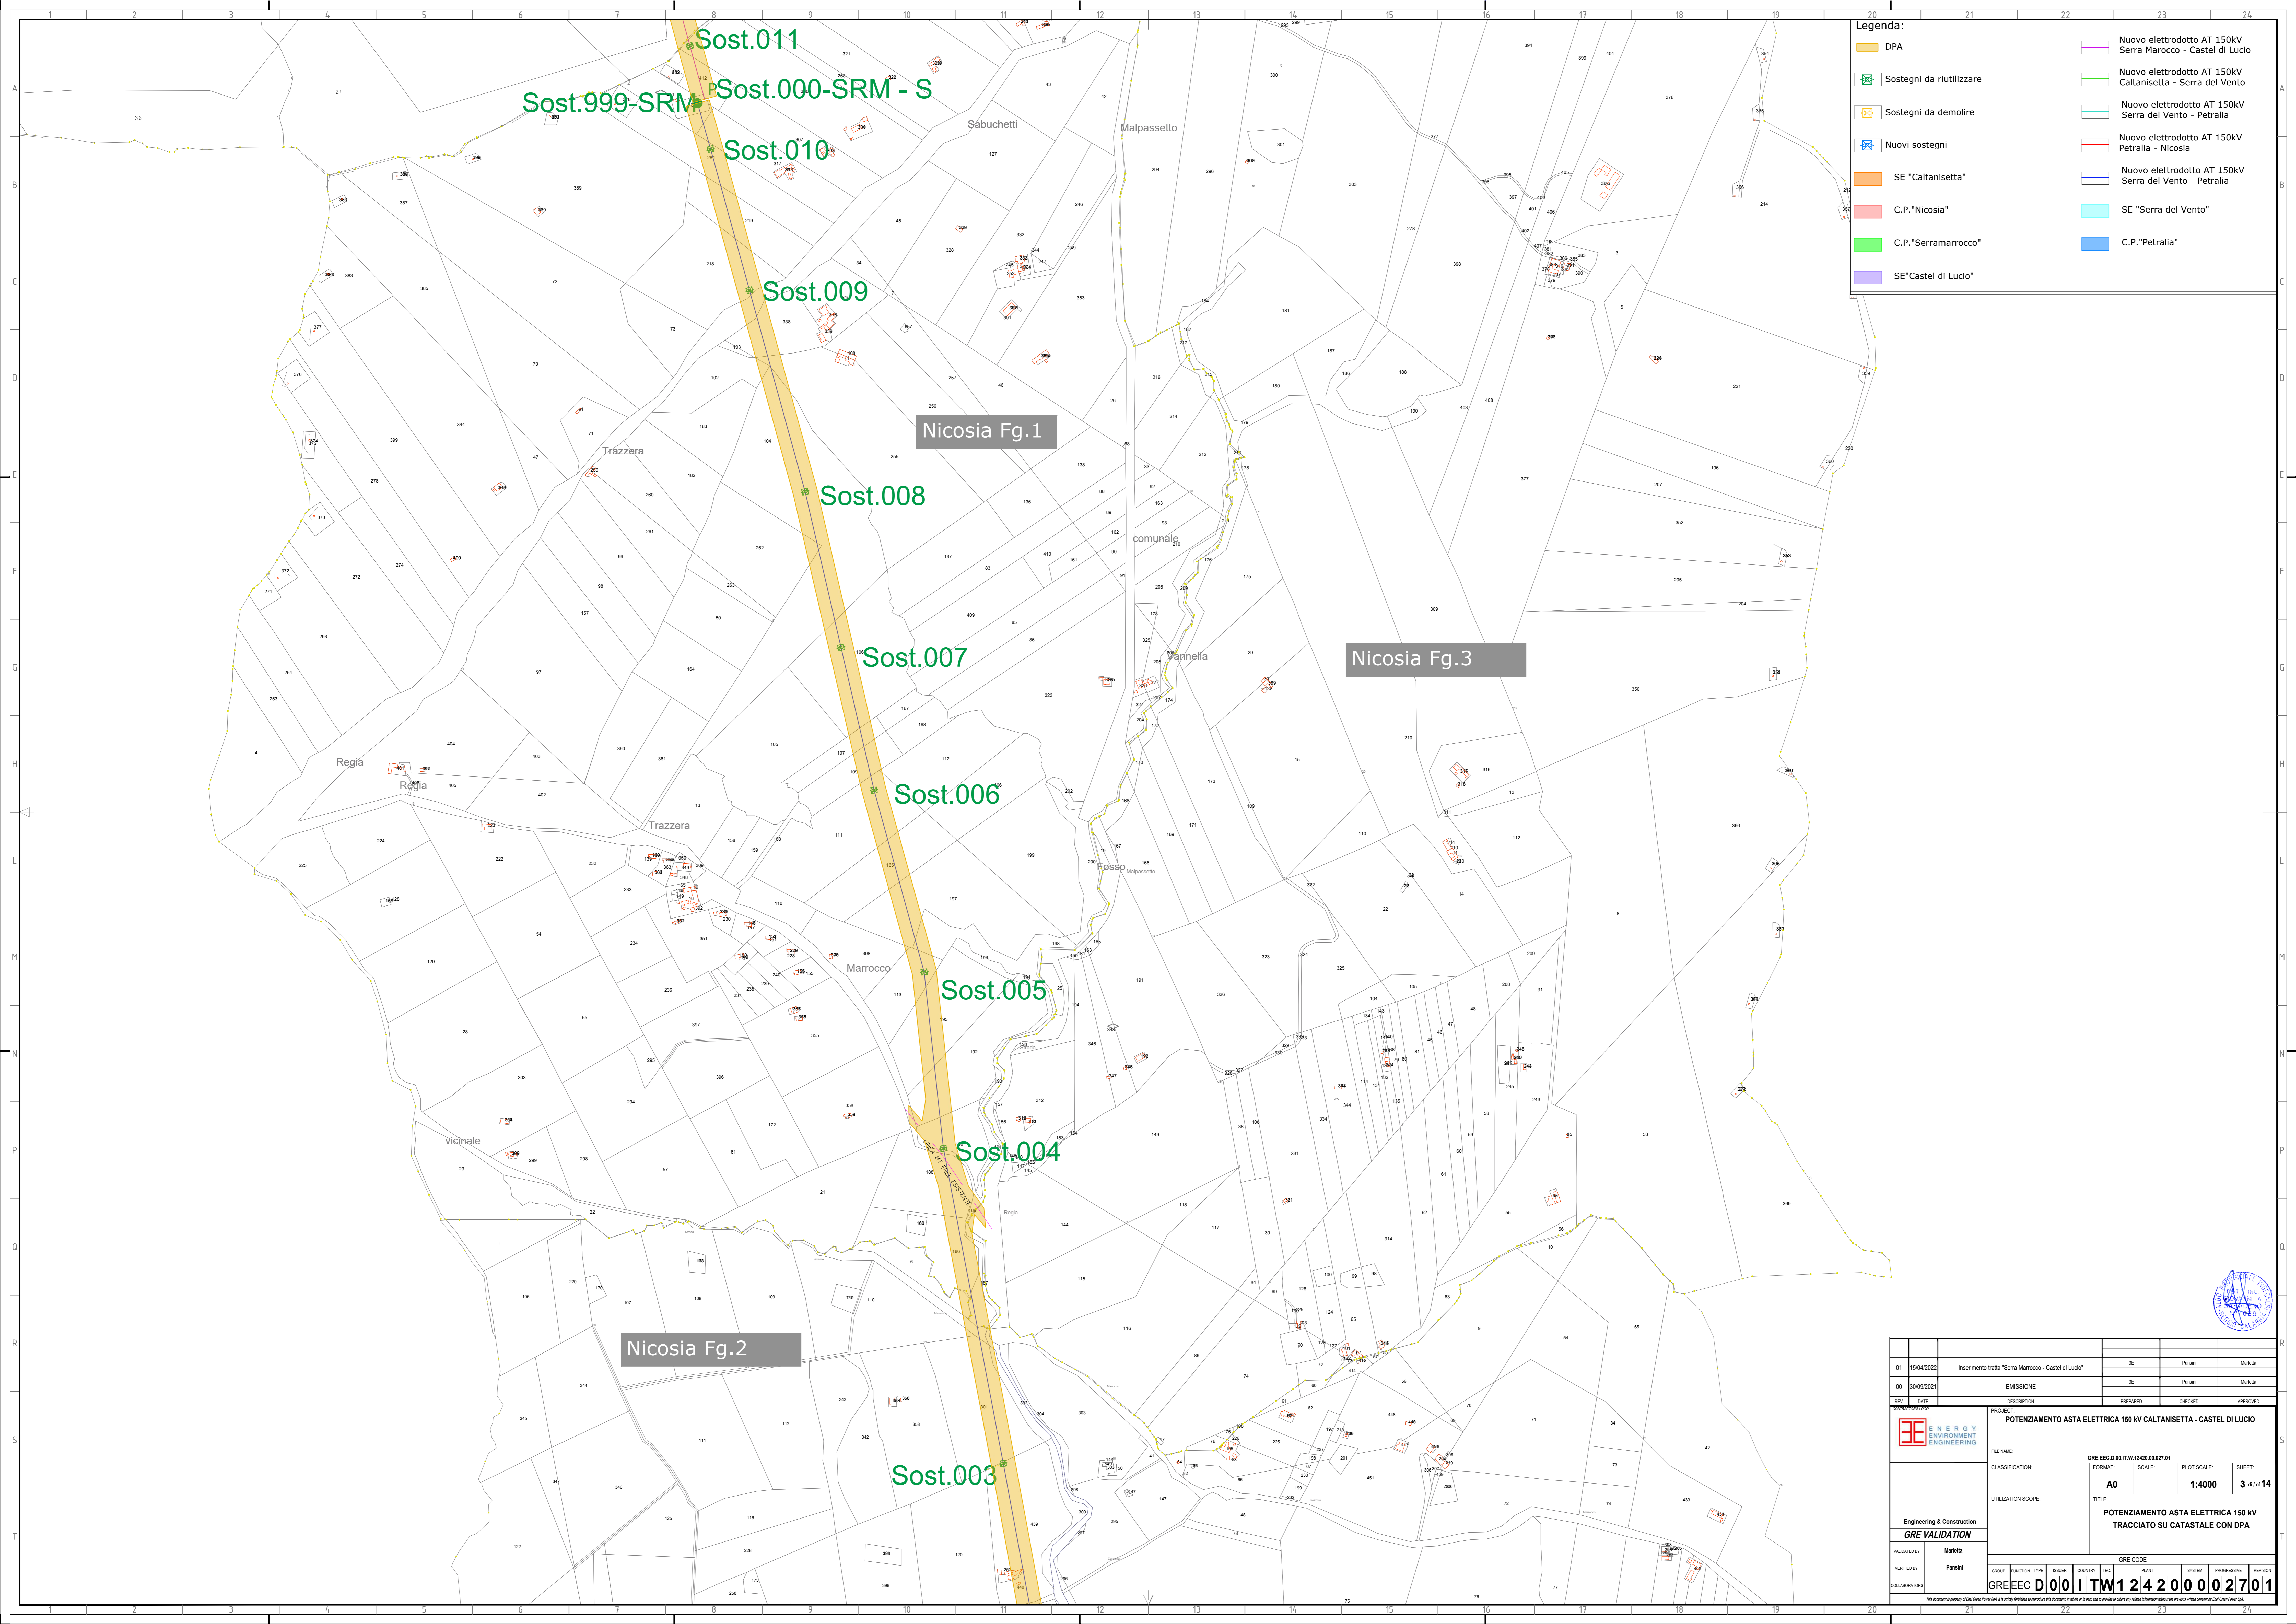

Legenda:

	DPA		Nuovo elettrodotto AT 150kV Serra Marocco - Castel di Lucio
	Sostegni da riutilizzare		Nuovo elettrodotto AT 150kV Caltanissetta - Serra del Vento
	Sostegni da demolire		Nuovo elettrodotto AT 150kV Serra del Vento - Petralia
	Nuovi sostegni		Nuovo elettrodotto AT 150kV Petralia - Nicosia
	SE "Caltanissetta"		Nuovo elettrodotto AT 150kV Serra del Vento - Petralia
	C.P."Nicosia"		SE "Serra del Vento"
	C.P."Serramarocco"		C.P."Petralia"
	SE"Castel di Lucio"		

Sost.011
 Sost.999-SRM
 Sost.000-SRM - S
 Sost.010
 Sost.009
 Sost.008
 Sost.007
 Sost.006
 Sost.005
 Sost.004
 Sost.003


Nicosia Fg.1

Nicosia Fg.3

Nicosia Fg.2

01	15/04/2022	Inserimento tratta "Serra Marocco - Castel di Lucio"	SE	Parisi	Marita
00	30/09/2021	EMISSIONE	SE	Parisi	Marita
REV.	DATE	DESCRIPTION	PREPARED	CHECKED	APPROVED
		POTENZIAMENTO ASTA ELETTRICA 150 kV CALTANISSETTA - CASTEL DI LUCIO			
Engineering & Construction GRE VALIDATION		FILE NAME:	GRE.EEC.D.00.IT.W.1242.00.027.01	FORMAT:	A0
		CLASSIFICATION:		SCALE:	1:4000
		UTILIZATION SCOPE:		PLOT SCALE:	3 di 14
		TITLE:	POTENZIAMENTO ASTA ELETTRICA 150 kV TRACCIATO SU CATASTALE CON DPA		
INCIDENT BY:	Parisi	GROUP:	FUNCTION:	TYPE:	ISSUER:
VERIFIED BY:	Parisi	COUNTRY:	PLANT:	SYSTEM:	PROGRESSIVE:
COLLABORATOR:		GRE CODE:	GRE.EEC.D.00.IT.W.1242.00.027.01		



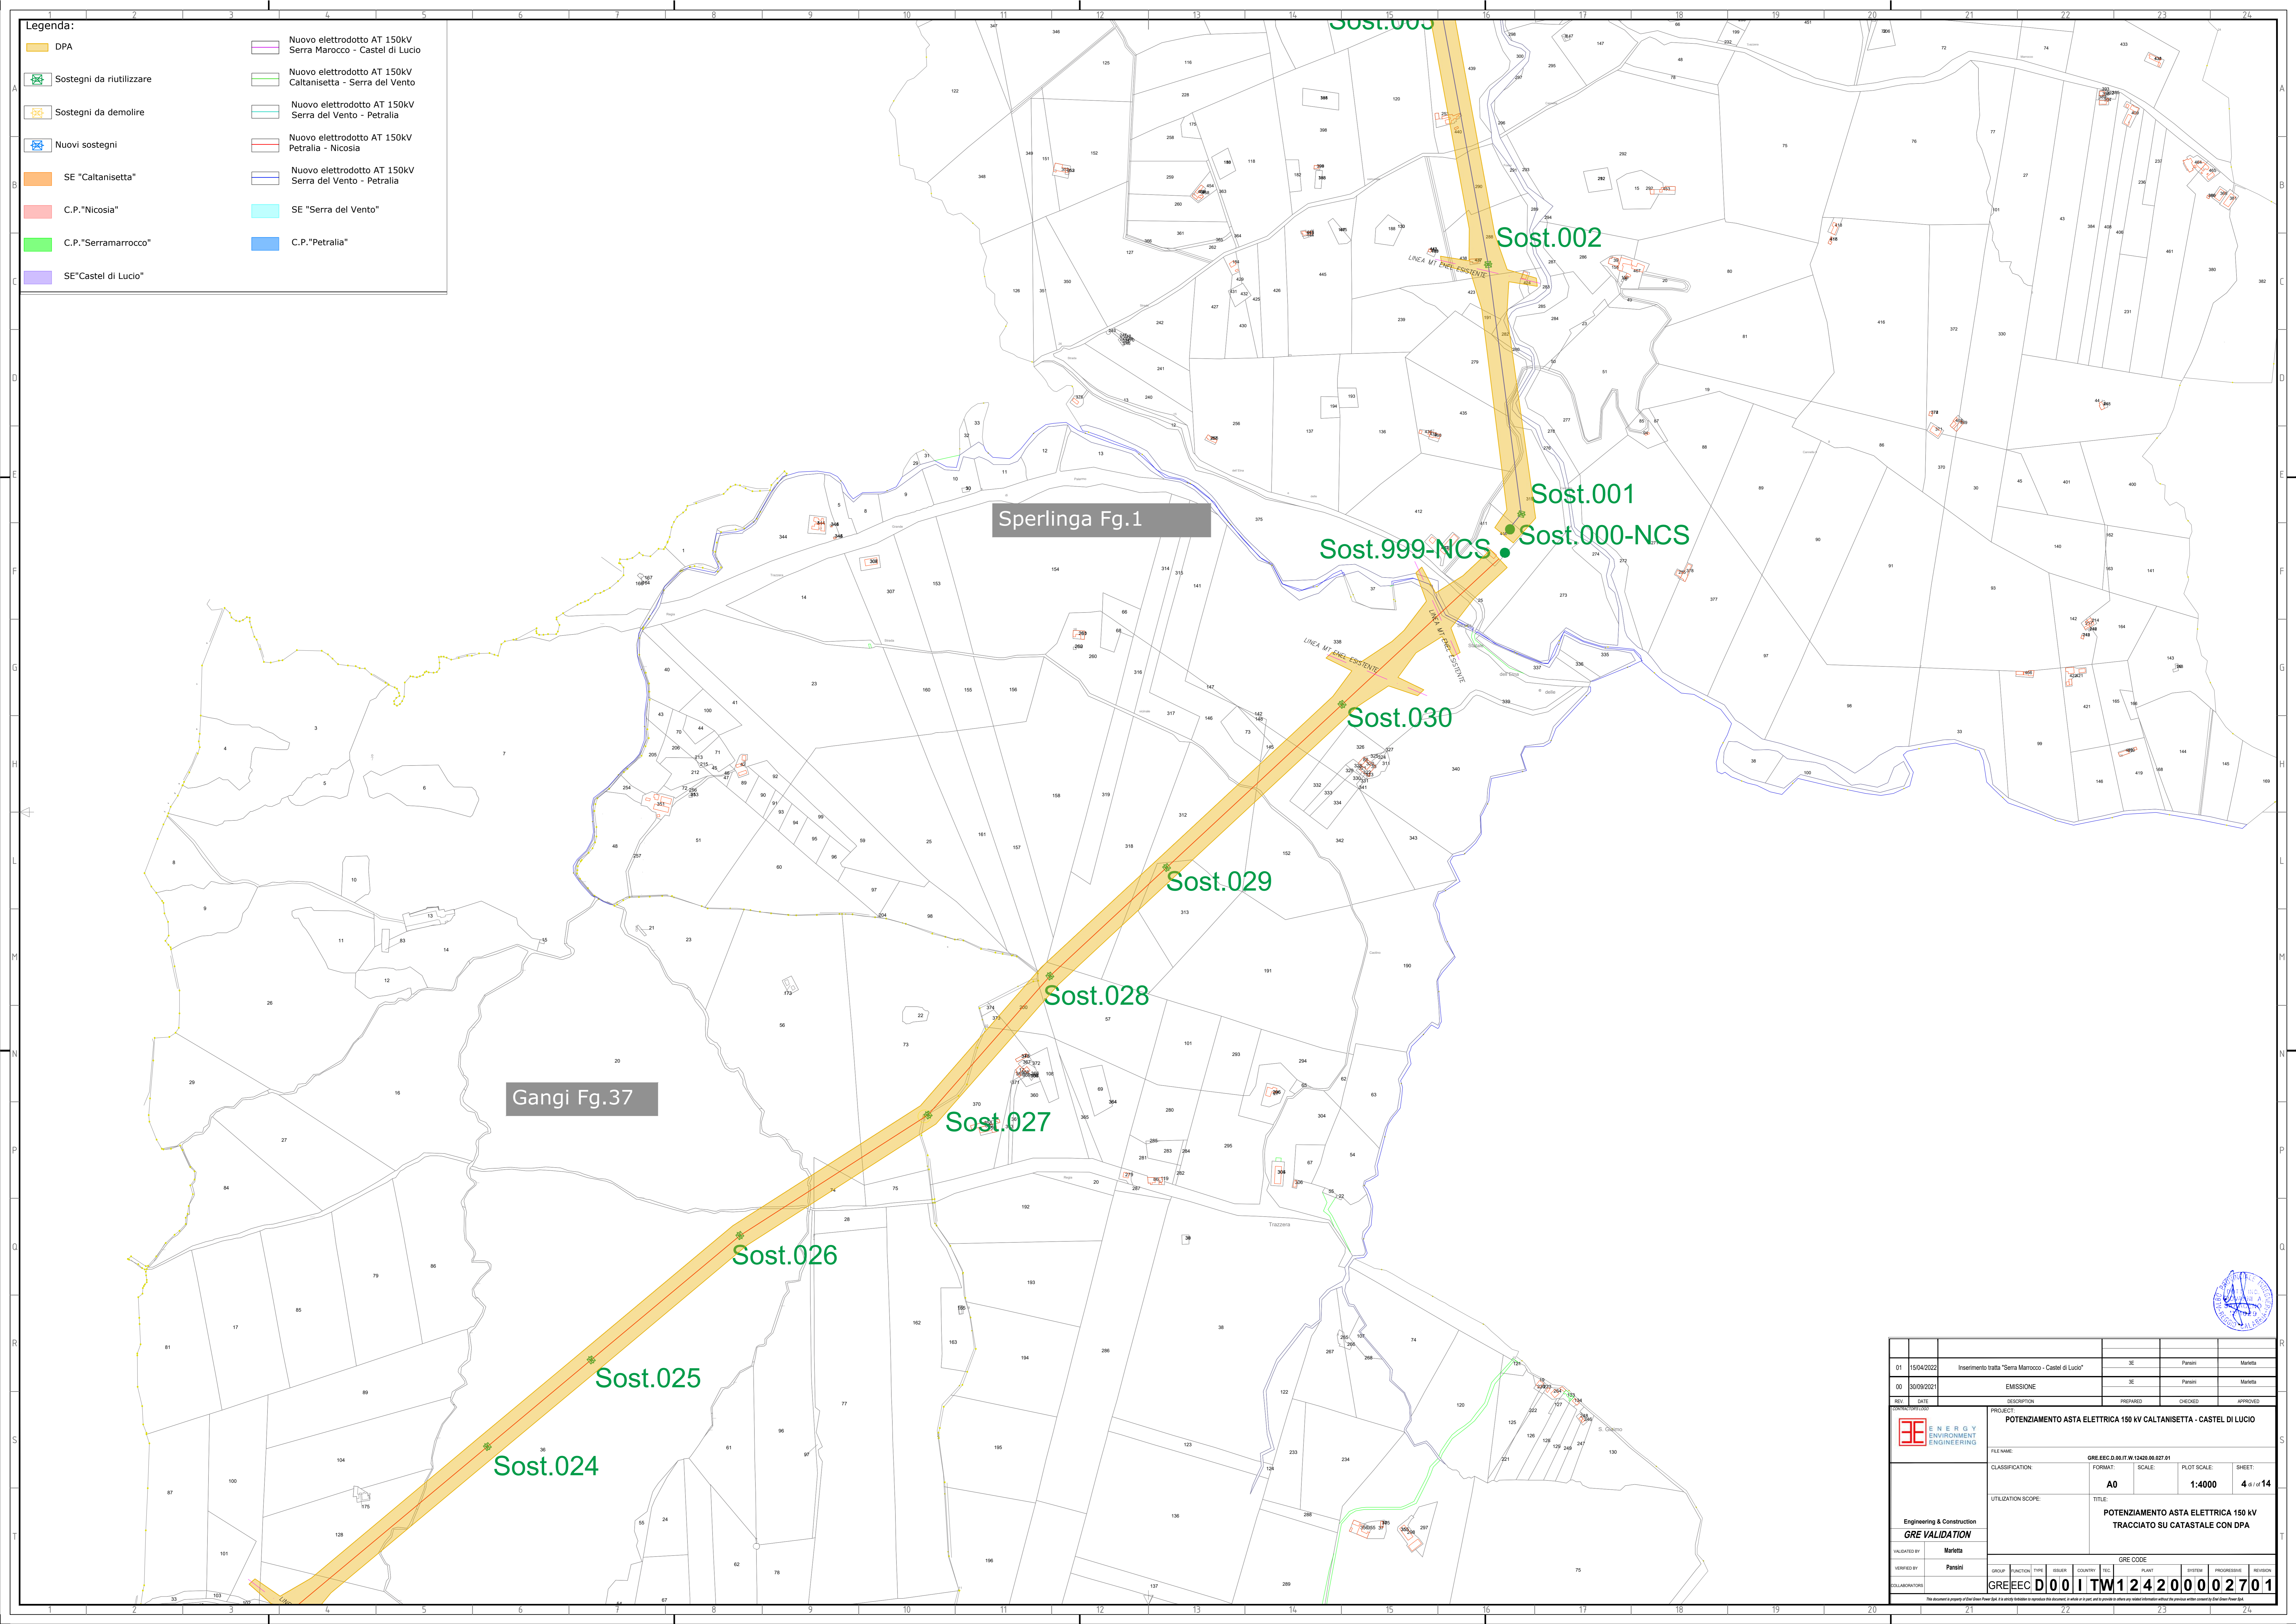


Legenda:

	DPA		Nuovo elettrodotto AT 150kV Serra Marocco - Castel di Lucio
	Sostegni da riutilizzare		Nuovo elettrodotto AT 150kV Caltanissetta - Serra del Vento
	Sostegni da demolire		Nuovo elettrodotto AT 150kV Serra del Vento - Petralia
	Nuovi sostegni		Nuovo elettrodotto AT 150kV Petralia - Nicosia
	SE "Caltanissetta"		Nuovo elettrodotto AT 150kV Serra del Vento - Petralia
	C.P. "Nicosia"		SE "Serra del Vento"
	C.P. "Serramarocco"		C.P. "Petralia"
	SE "Castel di Lucio"		

Sperlinga Fg.1

Gangi Fg.37

01	15/04/2022	Inserimento tratta "Serra Marocco - Castel di Lucio"	SE	Parisi	Marotta
00	30/09/2021	EMISSIONE	SE	Parisi	Marotta
REV.	DATE	DESCRIPTION	PREPARED	CHECKED	APPROVED
		POTENZIAMENTO ASTA ELETTRICA 150 kV CALTANISSETTA - CASTEL DI LUCIO			
FILE NAME: GRE.EEC.D.00.IT.W.12420.00.027.01		CLASSIFICATION:	FORMAT:	SCALE:	PLOT SCALE:
UTILIZATION SCOPE:		A0		1:4000	4 di 14
Engineering & Construction GRE VALIDATION		POTENZIAMENTO ASTA ELETTRICA 150 kV TRACCIATO SU CATASTALE CON DPA			
IDENTIFIED BY:	Parisi	GRE CODE			
VERIFIED BY:	Parisi	GROUP:	FUNCTION:	TYPE:	ISSUER:
COLLABORATORS:	GRE.EEC.D.00.I.TW.12420.00.027.01	COUNTRY:	PLANT:	SYSTEM:	PROGRESSIVE:

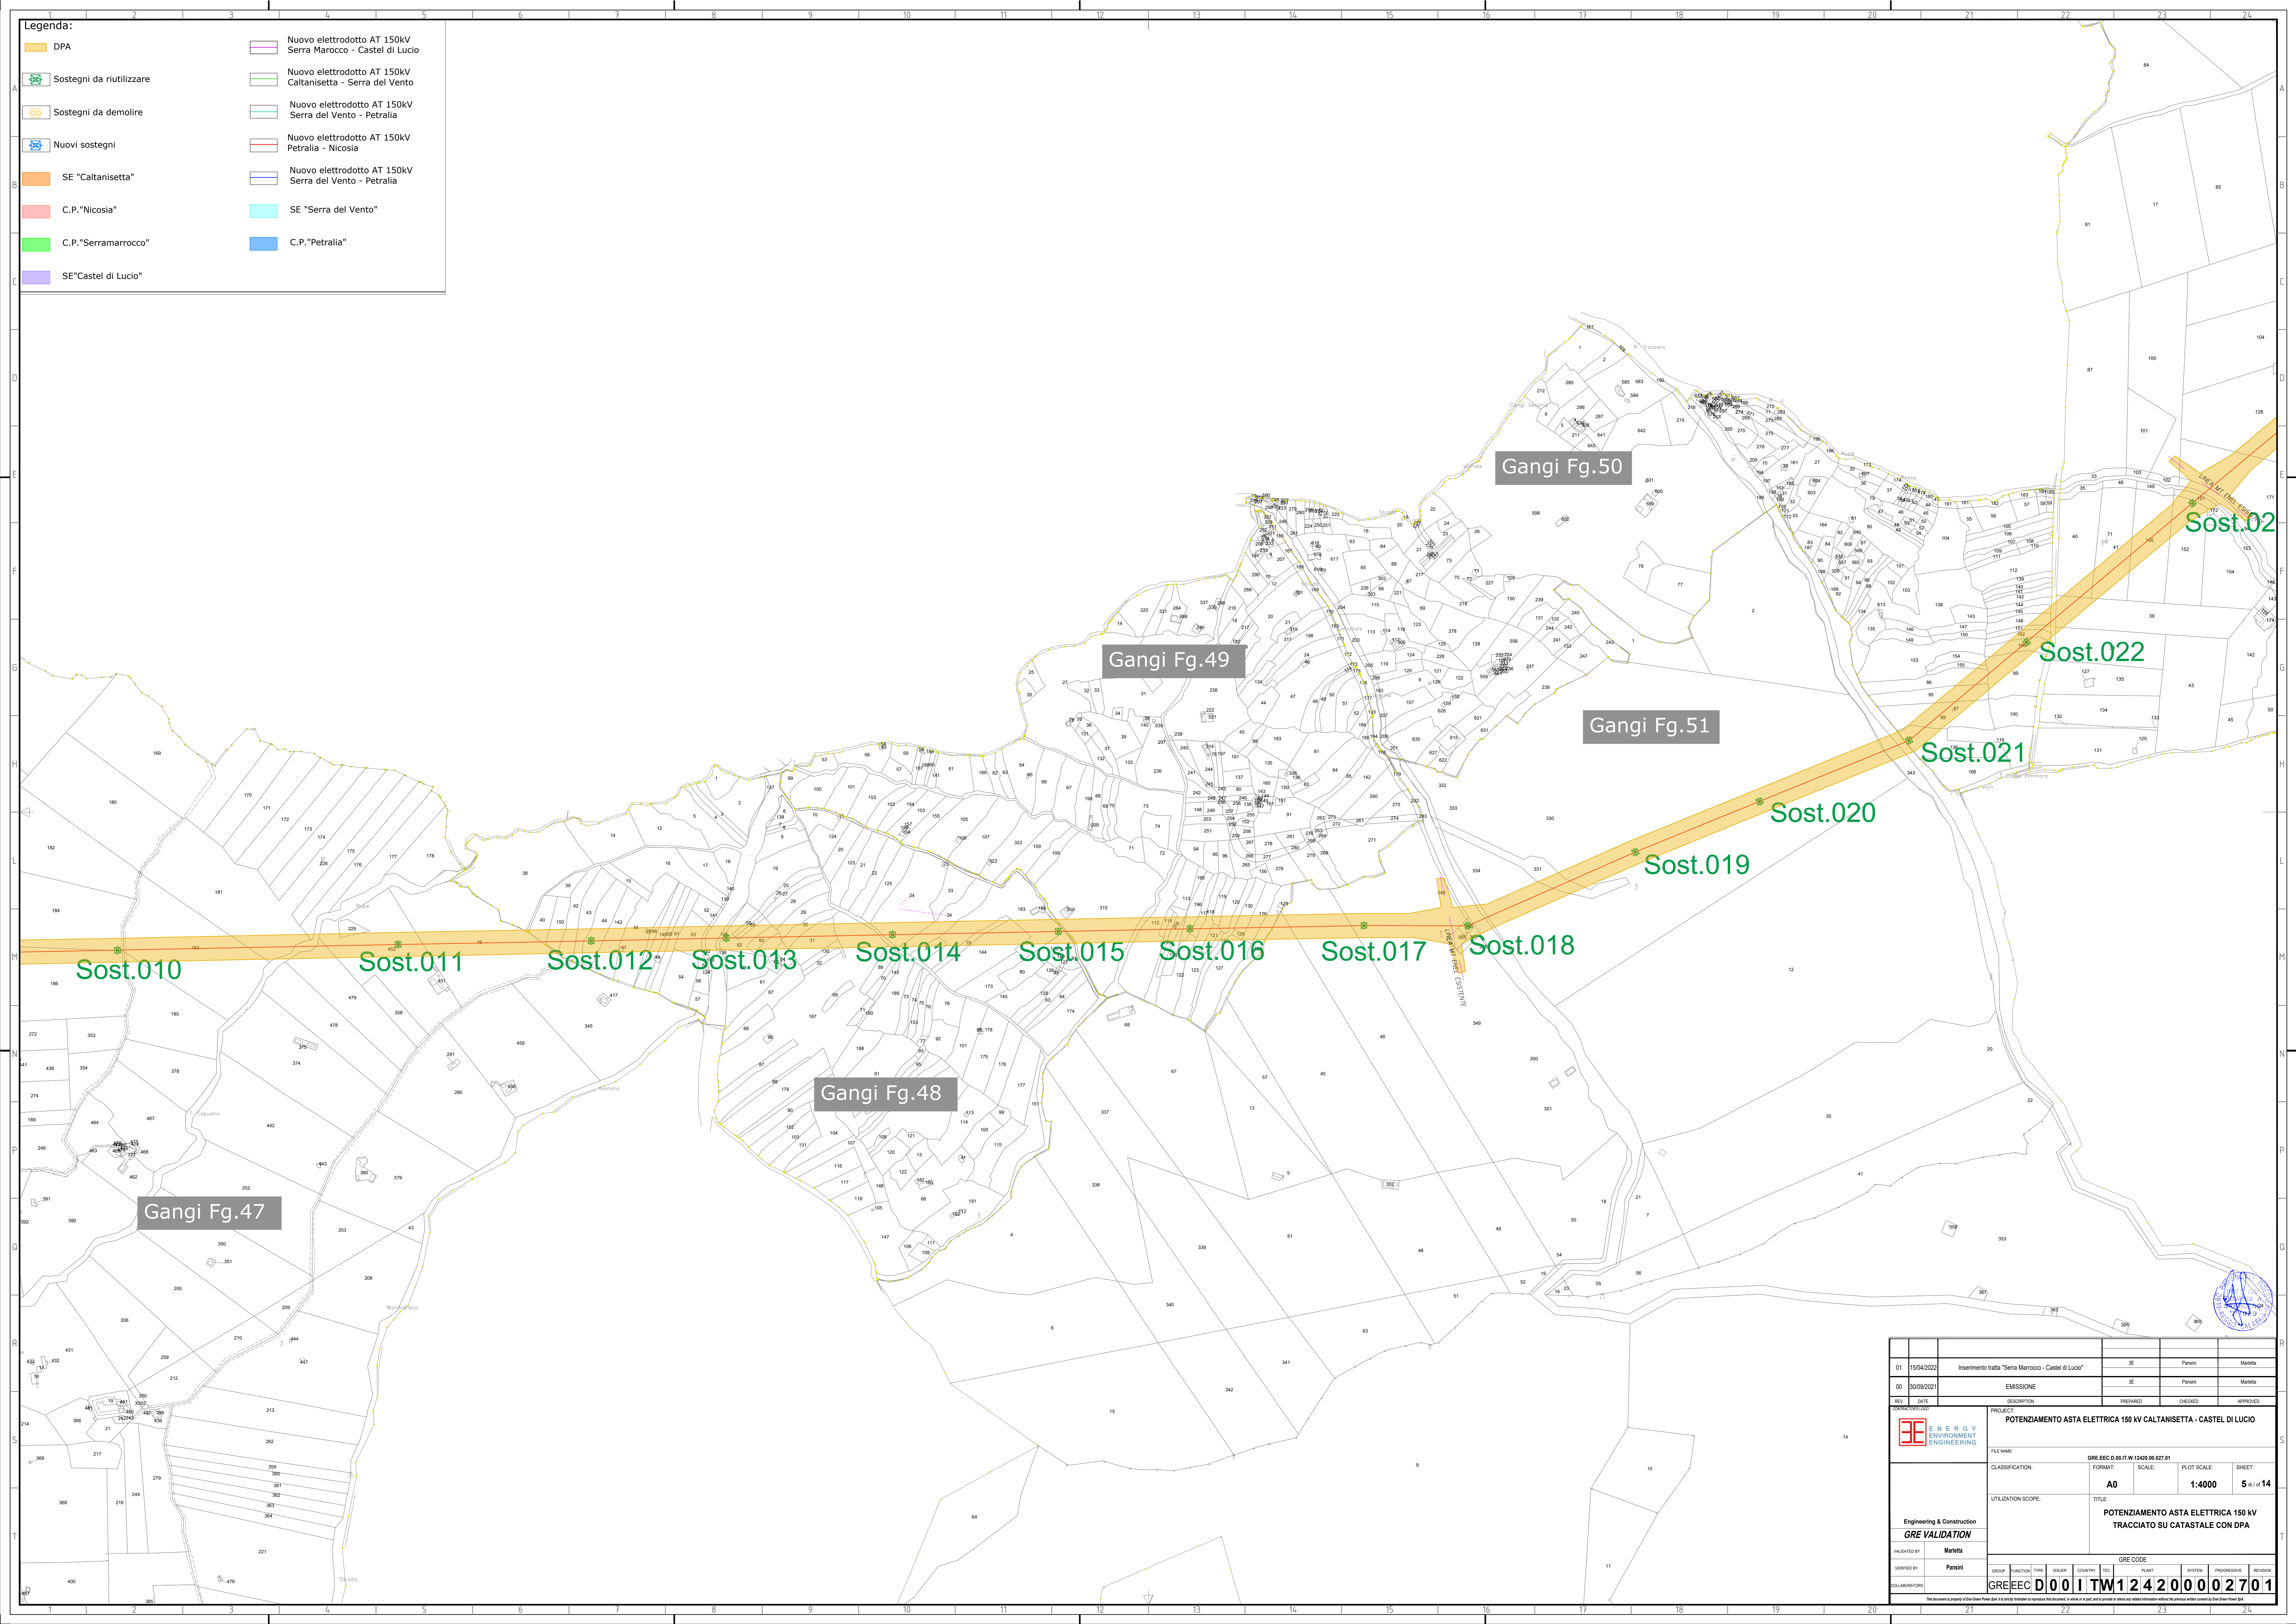

Legenda:

	Nuovo elettrodotto AT 150kV Serra Marocco - Castel di Lucio
	Nuovo elettrodotto AT 150kV Caltanissetta - Serra del Vento
	Nuovo elettrodotto AT 150kV Serra del Vento - Petralia
	Nuovo elettrodotto AT 150kV Petralia - Nicosia
	Nuovo elettrodotto AT 150kV Serra del Vento - Petralia
	SE "Serra del Vento"
	C.P. "Petralia"

Gangi Fg.50

Gangi Fg.49

Gangi Fg.51

Gangi Fg.48

Gangi Fg.47

Sost.010

Sost.011

Sost.012

Sost.013

Sost.014

Sost.015

Sost.016

Sost.017

Sost.018

Sost.019


Sost.020

Sost.021

Sost.022

Sost.02

01	15/04/2022	Inserimento tratta "Serra Marocco - Castel di Lucio"	JE	Parisi	Marletta
00	30/09/2021	EMISSIONE	JE	Parisi	Marletta
REV.	DATE	DESCRIPTION	PREPARED	CHECKED	APPROVED
		POTENZIAMENTO ASTA ELETTRICA 150 kV CALTANISSETTA - CASTEL DI LUCIO			
Engineering & Construction		FILE NAME:		GRE EEC D.00 I TW 124200002701	
GRE VALIDATION		CLASSIFICATION:	SCALE:	PLOT SCALE:	SHEET:
		A0	1:4000	5 di 14	
UTILIZATION SCOPE:		POTENZIAMENTO ASTA ELETTRICA 150 kV TRACCIATO SU CATASTALE CON DPA			
INDICATED BY:	Parisi	GRE CODE			
VERIFIED BY:	Parisi	GROUP:	FUNCTION:	TYPE:	ISSUER:
COLLABORATORS:	GRE EEC	D00	I	TW	124200002701

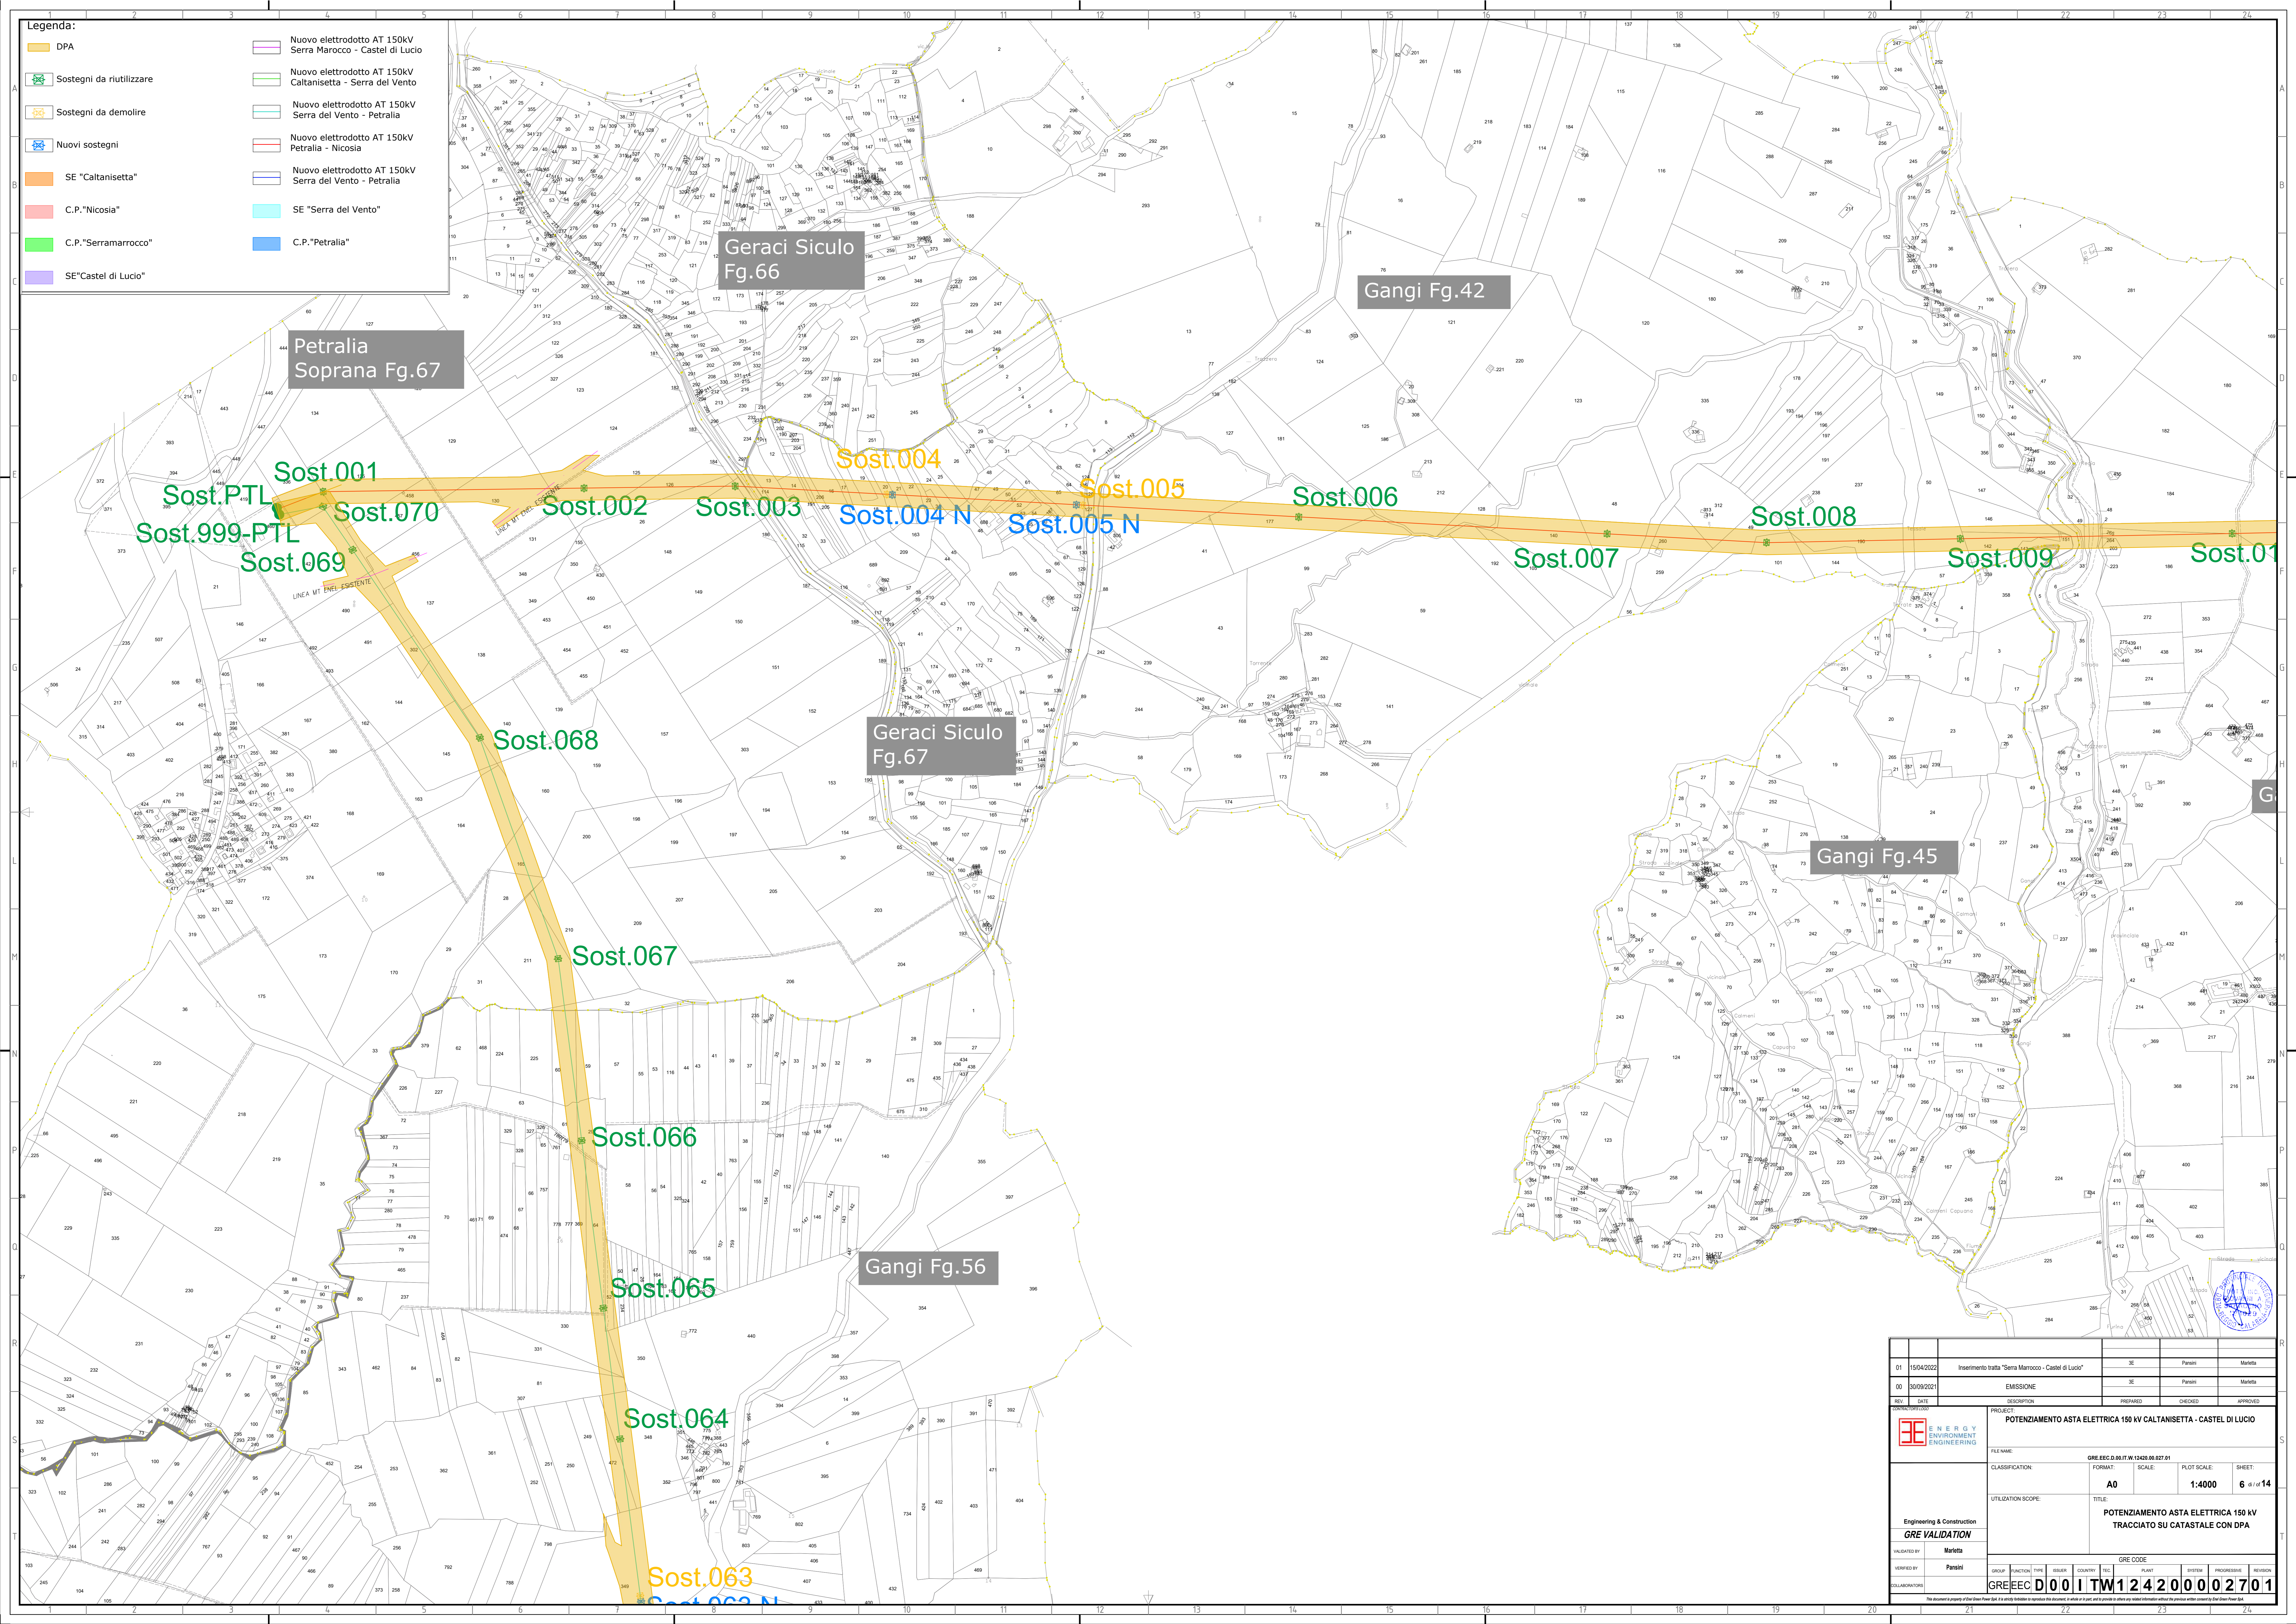

- Legenda:**
- DPA
 - Sostegni da riutilizzare
 - Sostegni da demolire
 - Nuovi sostegni
 - SE "Catanisetta"
 - C.P. "Nicosia"
 - C.P. "Serramarocco"
 - SE "Castel di Lucio"
 - Nuovo elettrodotto AT 150kV Serra Marocco - Castel di Lucio
 - Nuovo elettrodotto AT 150kV Catanisetta - Serra del Vento
 - Nuovo elettrodotto AT 150kV Serra del Vento - Petralia
 - Nuovo elettrodotto AT 150kV Petralia - Nicosia
 - Nuovo elettrodotto AT 150kV Serra del Vento - Petralia
 - SE "Serra del Vento"
 - C.P. "Petralia"

Petralia Soprana Fg.67

Geraci Siculo Fg.66

Gangi Fg.42

Gangi Fg.45

Geraci Siculo Fg.67

Gangi Fg.56

Sost.001
Sost.PTL
Sost.999-PTL
Sost.069

Sost.070

Sost.002

Sost.003

Sost.004

Sost.004 N

Sost.005

Sost.005 N

Sost.006

Sost.007

Sost.008

Sost.009

Sost.010

Sost.068

Sost.067

Sost.066

Sost.065

Sost.064

Sost.063

01	15/04/2022	Inserimento tratta "Serra Marocco - Castel di Lucio"	SE	Parisi	Marotta
00	30/09/2021	EMISSIONE	SE	Parisi	Marotta
REV.	DATE	DESCRIPTION	PREPARED	CHECKED	APPROVED
PROJECT:		POTENZIAMENTO ASTA ELETTRICA 150 kV CALTANISSETTA - CASTEL DI LUCIO			
FILE NAME:		GRE.EEC.D.00.IT.W.12420.00.027.01			
CLASSIFICATION:		A0	SCALE:	1:4000	SHEET: 6 di 14
UTILIZATION SCOPE:		POTENZIAMENTO ASTA ELETTRICA 150 kV TRACCIATO SU CATASTALE CON DPA			
Engineering & Construction		GRE VALIDATION			
DRAWN BY: Marotta		GRE CODE			
CHECKED BY: Parisi		GROUP: FUNCTION: TYPE: ISSUER: COUNTRY: TEC: PLANT: SYSTEM: PROGRESSIVE: REVISION:			
COLLABORATORS:		GRE.EEC.D.00.IT.W.12420.00.027.01			



Legenda:

	DPA		Nuovo elettrodotto AT 150kV Serra Marocco - Castel di Lucio
	Sostegni da riutilizzare		Nuovo elettrodotto AT 150kV Caltanissetta - Serra del Vento
	Sostegni da demolire		Nuovo elettrodotto AT 150kV Serra del Vento - Petralia
	Nuovi sostegni		Nuovo elettrodotto AT 150kV Petralia - Nicosia
	SE "Caltanissetta"		Nuovo elettrodotto AT 150kV Serra del Vento - Petralia
	C.P."Nicosia"		SE "Serra del Vento"
	C.P."Serramarocco"		C.P."Petralia"
	SE"Castel di Lucio"		

Alimena Fg.2

Gangi Fg.56

Blufi Fg.62

Blufi Fg.63

Sost.054

Sost.055

Sost.056

Sost.057

Sost.058

Sost.059

Sost.060

Sost.061


Sost.062

Sost.063

Sost.063 N

01	15/04/2022	Inserimento tratta "Serra Marocco - Castel di Lucio"	JE	Parisi	Marita
00	30/09/2021	EMISSIONE	JE	Parisi	Marita
REV.	DATE	DESCRIPTION	PREPARED	CHECKED	APPROVED
		POTENZIAMENTO ASTA ELETTRICA 150 kV CALTANISSETTA - CASTEL DI LUCIO			
Engineering & Construction GRE VALIDATION		FILE NAME:	GRE.EEC.D.00.IT.W.12420.00.027.01	CLASSIFICATION:	SCALE: 1:4000
		UTILIZATION SCOPE:	PLOT SCALE: 7 di 14		
		TITLE: POTENZIAMENTO ASTA ELETTRICA 150 kV TRACCIATO SU CATASTALE CON DPA			
INDICATED BY:	Parisi	GROUP:	FUNCTION:	TITLE:	REVISION:
VERIFIED BY:	Parisi	COUNTRY:	PLANT:	SYSTEM:	PROGRESSIVE:
LABORATORY:	GRE.EEC	PROJECT CODE:	D00ITW124200002701		



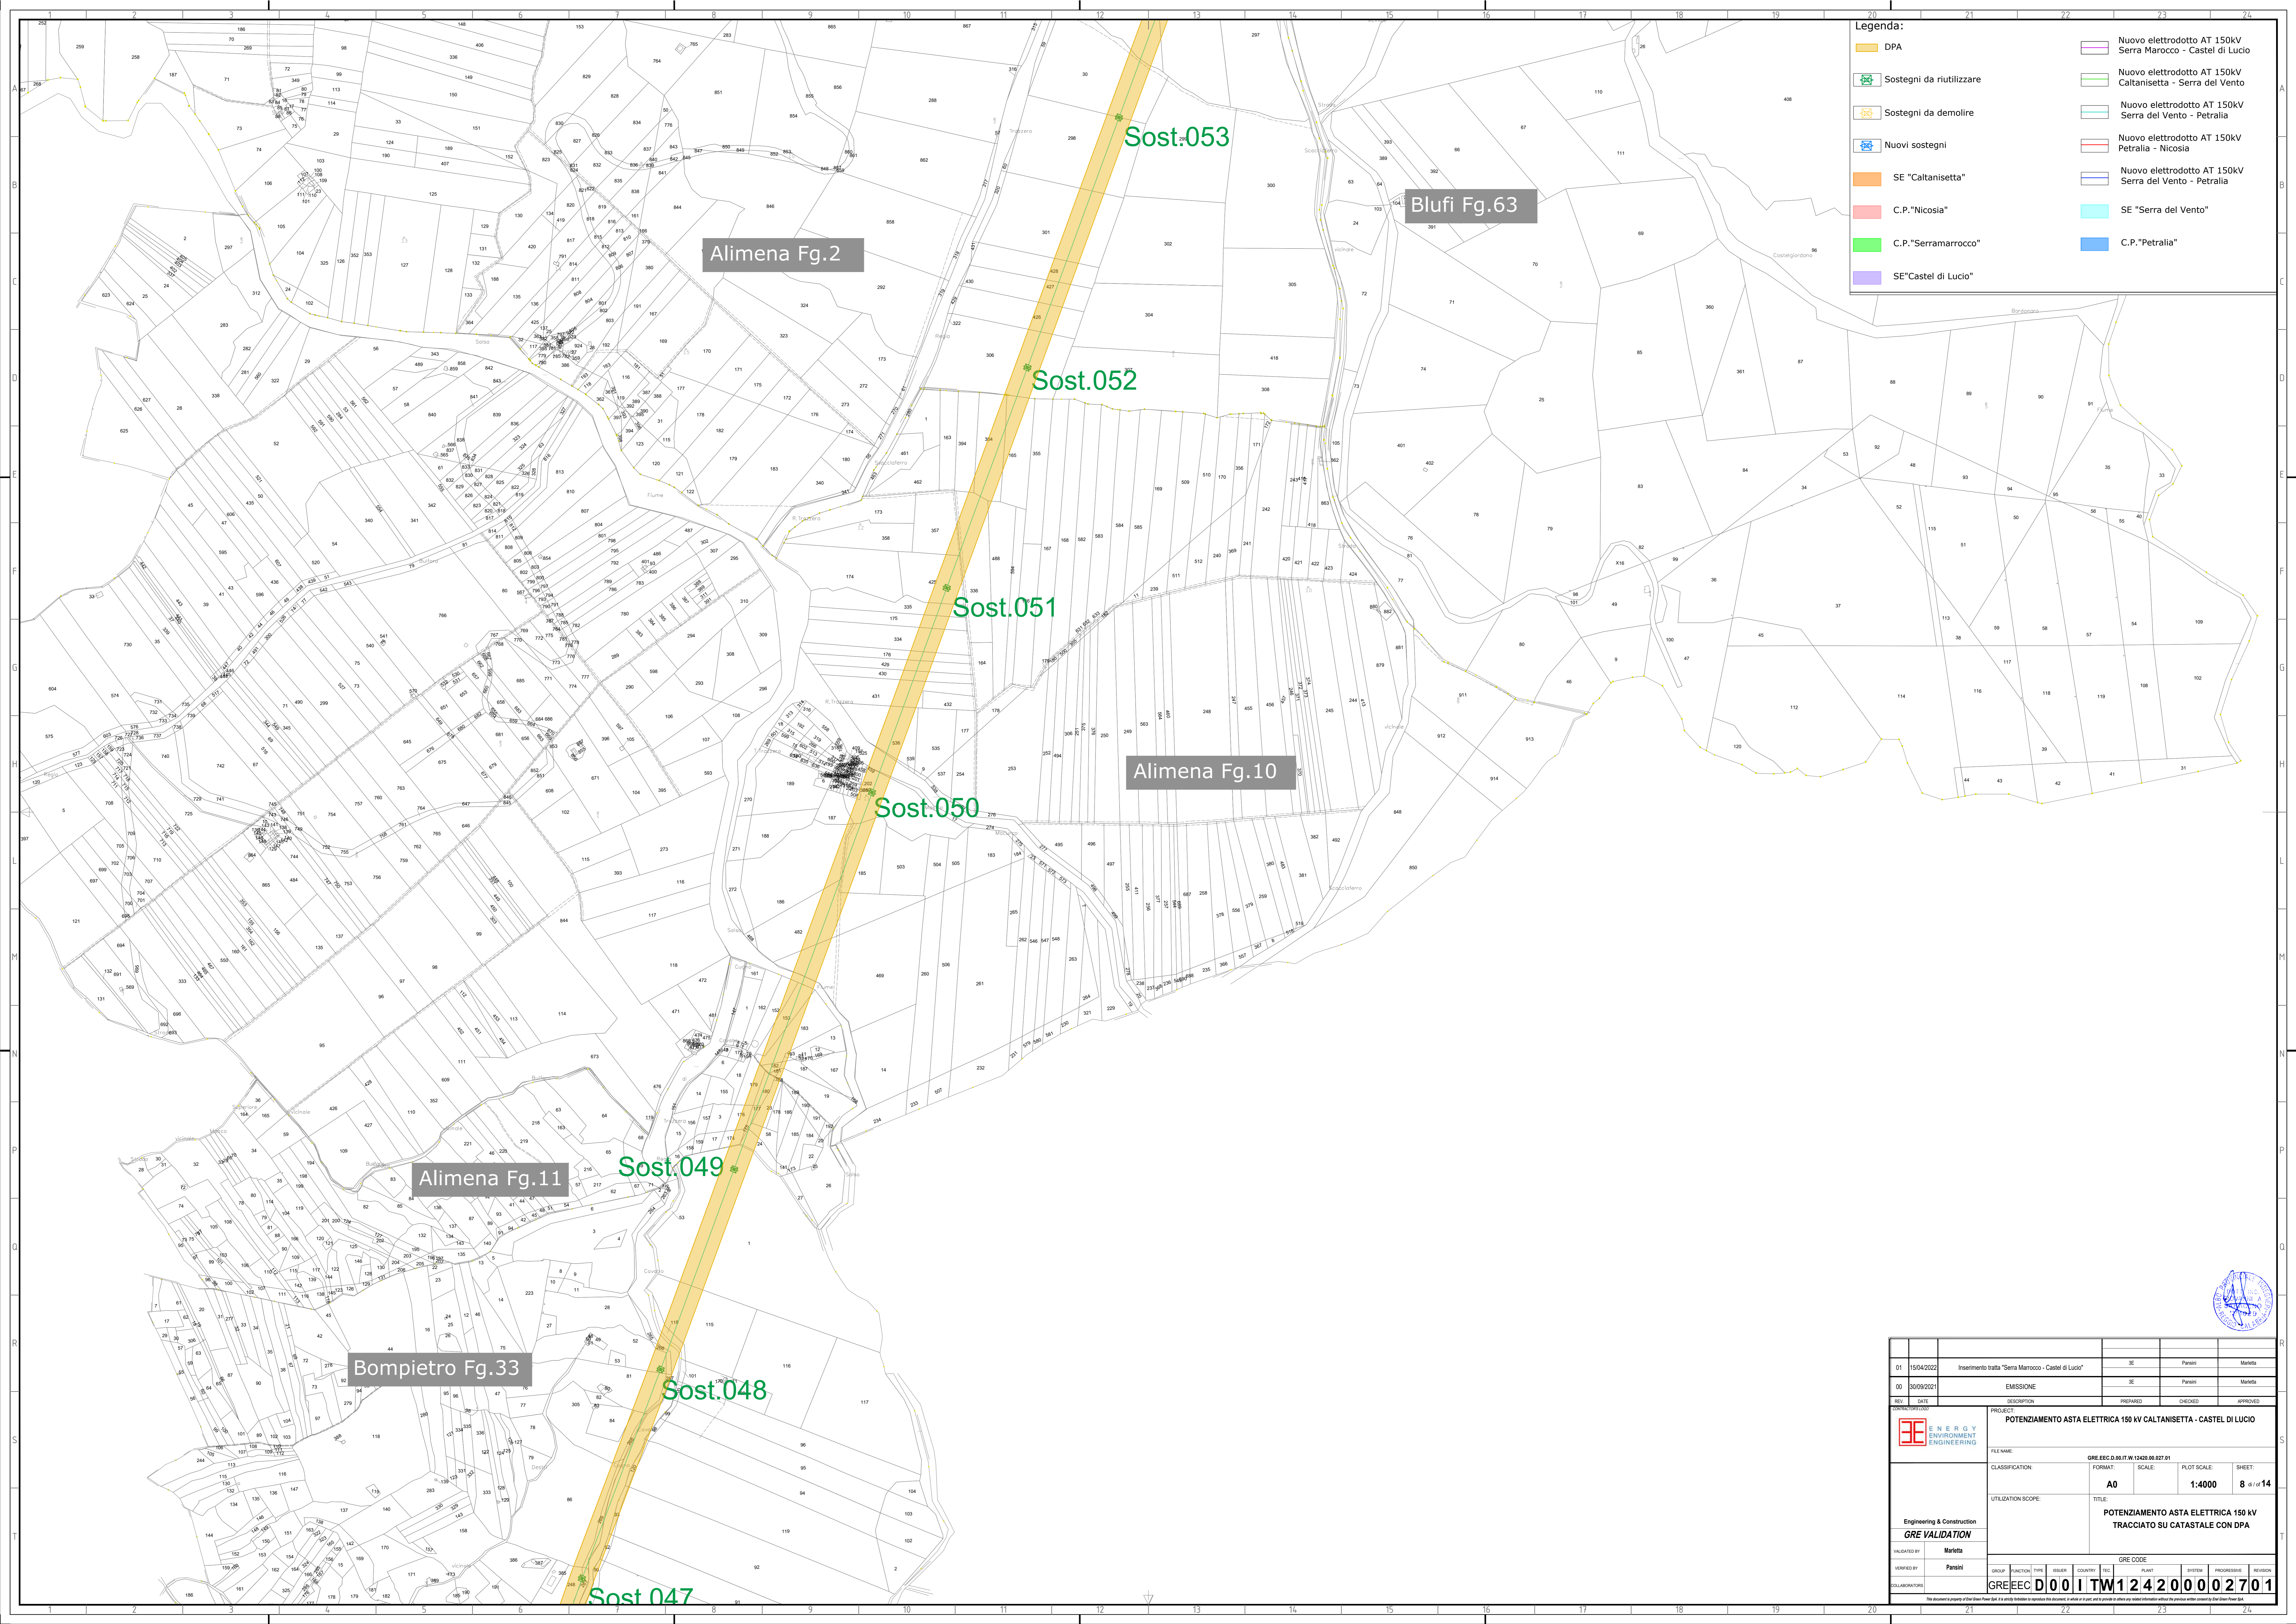

Legenda:

	DPA		Nuovo elettrodotto AT 150kV Serra Marocco - Castel di Lucio
	Sostegni da riutilizzare		Nuovo elettrodotto AT 150kV Caltanissetta - Serra del Vento
	Sostegni da demolire		Nuovo elettrodotto AT 150kV Serra del Vento - Petralia
	Nuovi sostegni		Nuovo elettrodotto AT 150kV Petralia - Nicosia
	SE "Caltanissetta"		Nuovo elettrodotto AT 150kV Serra del Vento - Petralia
	C.P. "Nicosia"		SE "Serra del Vento"
	C.P. "Serramarocco"		C.P. "Petralia"
	SE "Castel di Lucio"		

01	15/04/2022	Inserimento tratta "Serra Marocco - Castel di Lucio"	SE	Parisi	Marita
00	30/09/2021	EMISSIONE	SE	Parisi	Marita
REV.	DATE	DESCRIPTION	PREPARED	CHECKED	APPROVED
		POTENZIAMENTO ASTA ELETTRICA 150 kV CALTANISSETTA - CASTEL DI LUCIO			
Engineering & Construction GRE VALIDATION		FILE NAME:	GRE.EEC.D.00.IT.W.12420.00.027.01	CLASSIFICATION:	FORMAT: SCALE: PLOT SCALE: SHEET:
		UTILIZATION SCOPE:	A0	1:4000	8 di 14
		POTENZIAMENTO ASTA ELETTRICA 150 kV TRACCIATO SU CATASTALE CON DPA			
INDICATED BY:	Marita	GRE CODE			
VERIFIED BY:	Parisi	GROUP:	FUNCTION:	TYPE:	ISSUER:
COLLABORATORS:		GRE.EEC.	D00	ITW124200002701	





Legenda:

DPA	Nuovo elettrodotto AT 150kV Serra Marocco - Castel di Lucio
Sostegni da riutilizzare	Nuovo elettrodotto AT 150kV Caltanissetta - Serra del Vento
Sostegni da demolire	Nuovo elettrodotto AT 150kV Serra del Vento - Petralia
Nuovi sostegni	Nuovo elettrodotto AT 150kV Petralia - Nicosia
SE "Caltanissetta"	Nuovo elettrodotto AT 150kV Serra del Vento - Petralia
C.P. "Nicosia"	SE "Serra del Vento"
C.P. "Serramarrocco"	C.P. "Petralia"
SE "Castel di Lucio"	

Sost.047

Bompietro Fg.35

Sost.046

Sost.045

Sost.043/B
Sost.043/A

Sost.043


Bompietro Fg.37

Sost.042

Sost.041

Sost.040

01	15/04/2022	Inserimento tratta "Serra Marocco - Castel di Lucio"	SE	Parisi	Marietta
00	30/09/2021	EMISSIONE	SE	Parisi	Marietta
REV.	DATE	DESCRIPTION	PREPARED	CHECKED	APPROVED
		POTENZIAMENTO ASTA ELETTRICA 150 kV CALTANISSETTA - CASTEL DI LUCIO			
Engineering & Construction GRE VALIDATION		FILE NAME:	GRE.EEC.D.00.IT.W.12420.00.027.01	CLASSIFICATION:	FORMAT: SCALE: PLOT SCALE: SHEET:
		UTILIZATION SCOPE:	A0	1:4000	9 di 14
		POTENZIAMENTO ASTA ELETTRICA 150 kV TRACCIATO SU CATASTALE CON DPA			
INCIDENT BY:	Marietta	GRE CODE			
VERIFIED BY:	Parisi	GROUP:	FUNCTION:	TYPE:	ISSUER:
COLLABORATORS:	GRE.EEC	D00	ITW	124200002701	

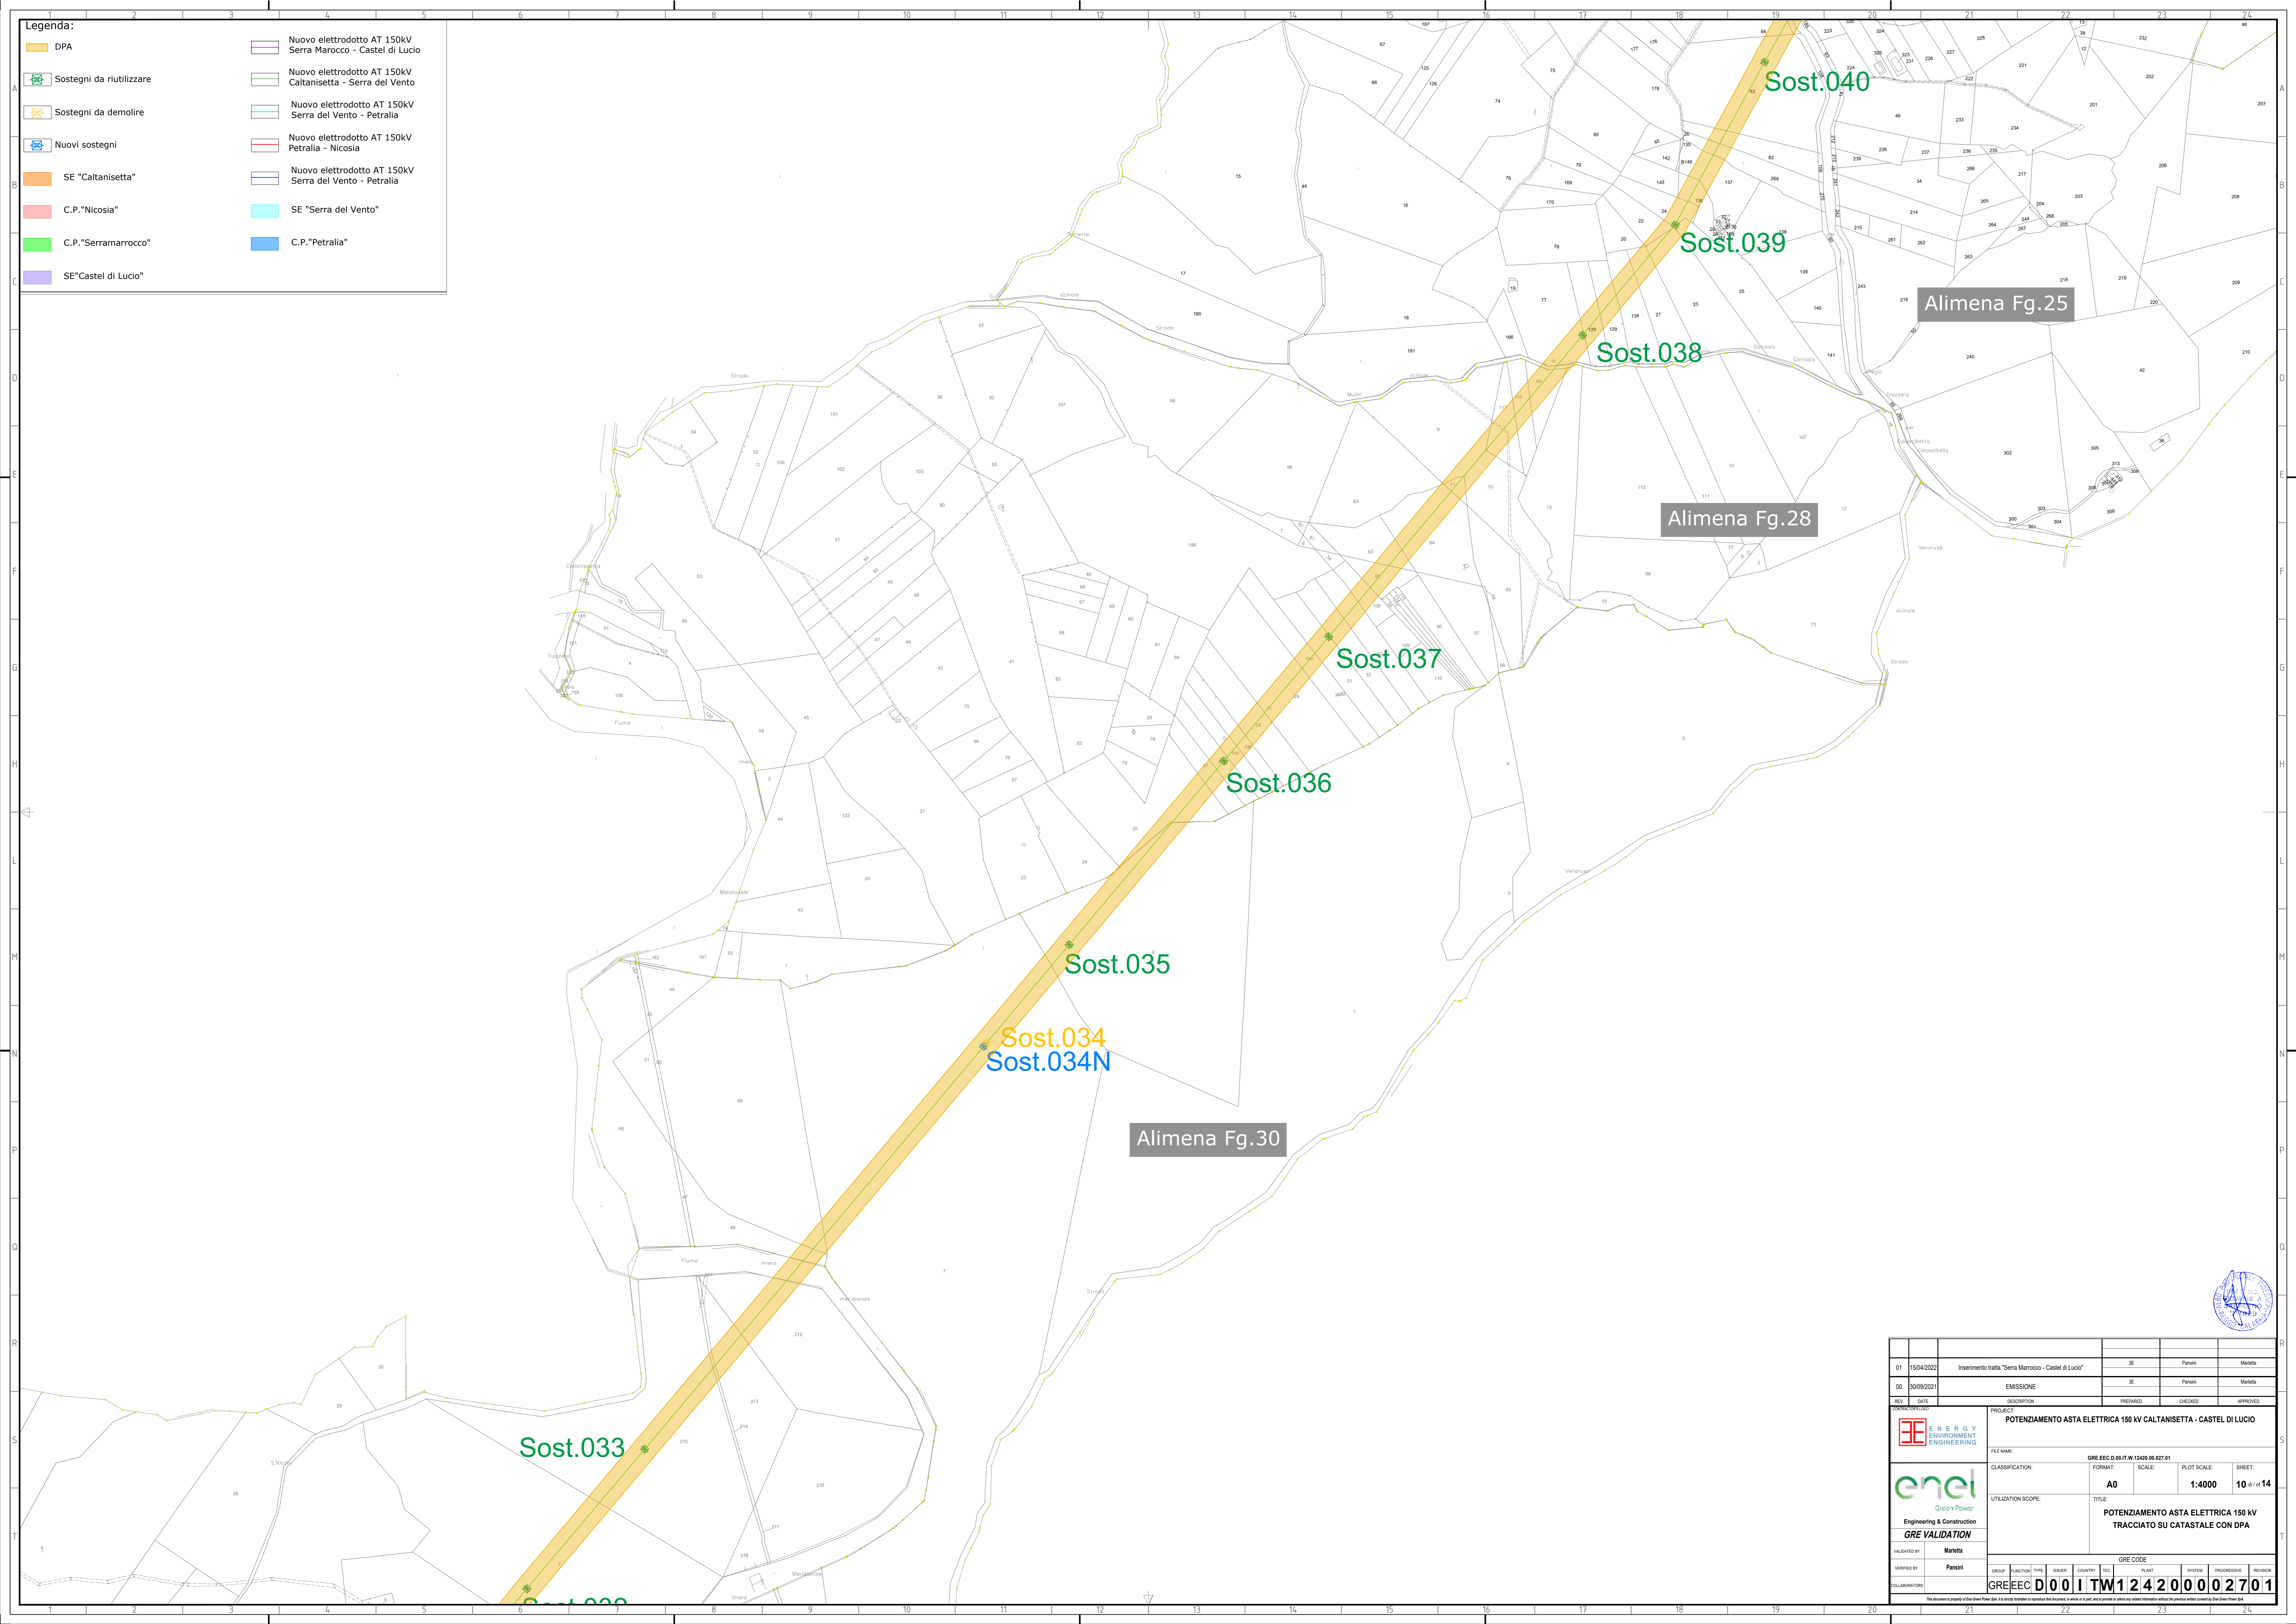


Legenda:

	DPA		Nuovo elettrodotto AT 150kV Serra Marocco - Castel di Lucio
	Sostegni da riutilizzare		Nuovo elettrodotto AT 150kV Caltanissetta - Serra del Vento
	Sostegni da demolire		Nuovo elettrodotto AT 150kV Serra del Vento - Petralia
	Nuovi sostegni		Nuovo elettrodotto AT 150kV Petralia - Nicosia
	SE "Caltanissetta"		Nuovo elettrodotto AT 150kV Serra del Vento - Petralia
	C.P. "Nicosia"		SE "Serra del Vento"
	C.P. "Serramarocco"		C.P. "Petralia"
	SE "Castel di Lucio"		

01	15/04/2022	Inserimento tratta "Serra Marocco - Castel di Lucio"	SE	Parisi	Marita
00	30/09/2021	EMISSIONE	SE	Parisi	Marita
REV.	DATE	DESCRIPTION	PREPARED	CHECKED	APPROVED
POTENZIAMENTO ASTA ELETTRICA 150 kV CALTANISSETTA - CASTEL DI LUCIO					
FILE NAME: GRE.EEC.D.001.TW.124200002701		CLASSIFICATION: A0 SCALE: 1:4000 PLOT SCALE: 10 di 14			
UTILIZATION SCOPE:		POTENZIAMENTO ASTA ELETTRICA 150 kV TRACCIATO SU CATASTALE CON DPA			
GRE VALIDATION					
INDICATED BY:	GRE CODE				
VERIFIED BY:	Parisi	GROUP:	FUNCTION:	TITLE:	PLANT:
COLLABORATORS:	GRE.EEC.D.001.TW.124200002701	ISSUE:	COUNTRY:	PLANT:	SYSTEM:
The document is property of Green Power S.p.A. and is subject to copyright laws. It is not to be used or reproduced without the express written consent of Green Power S.p.A.					



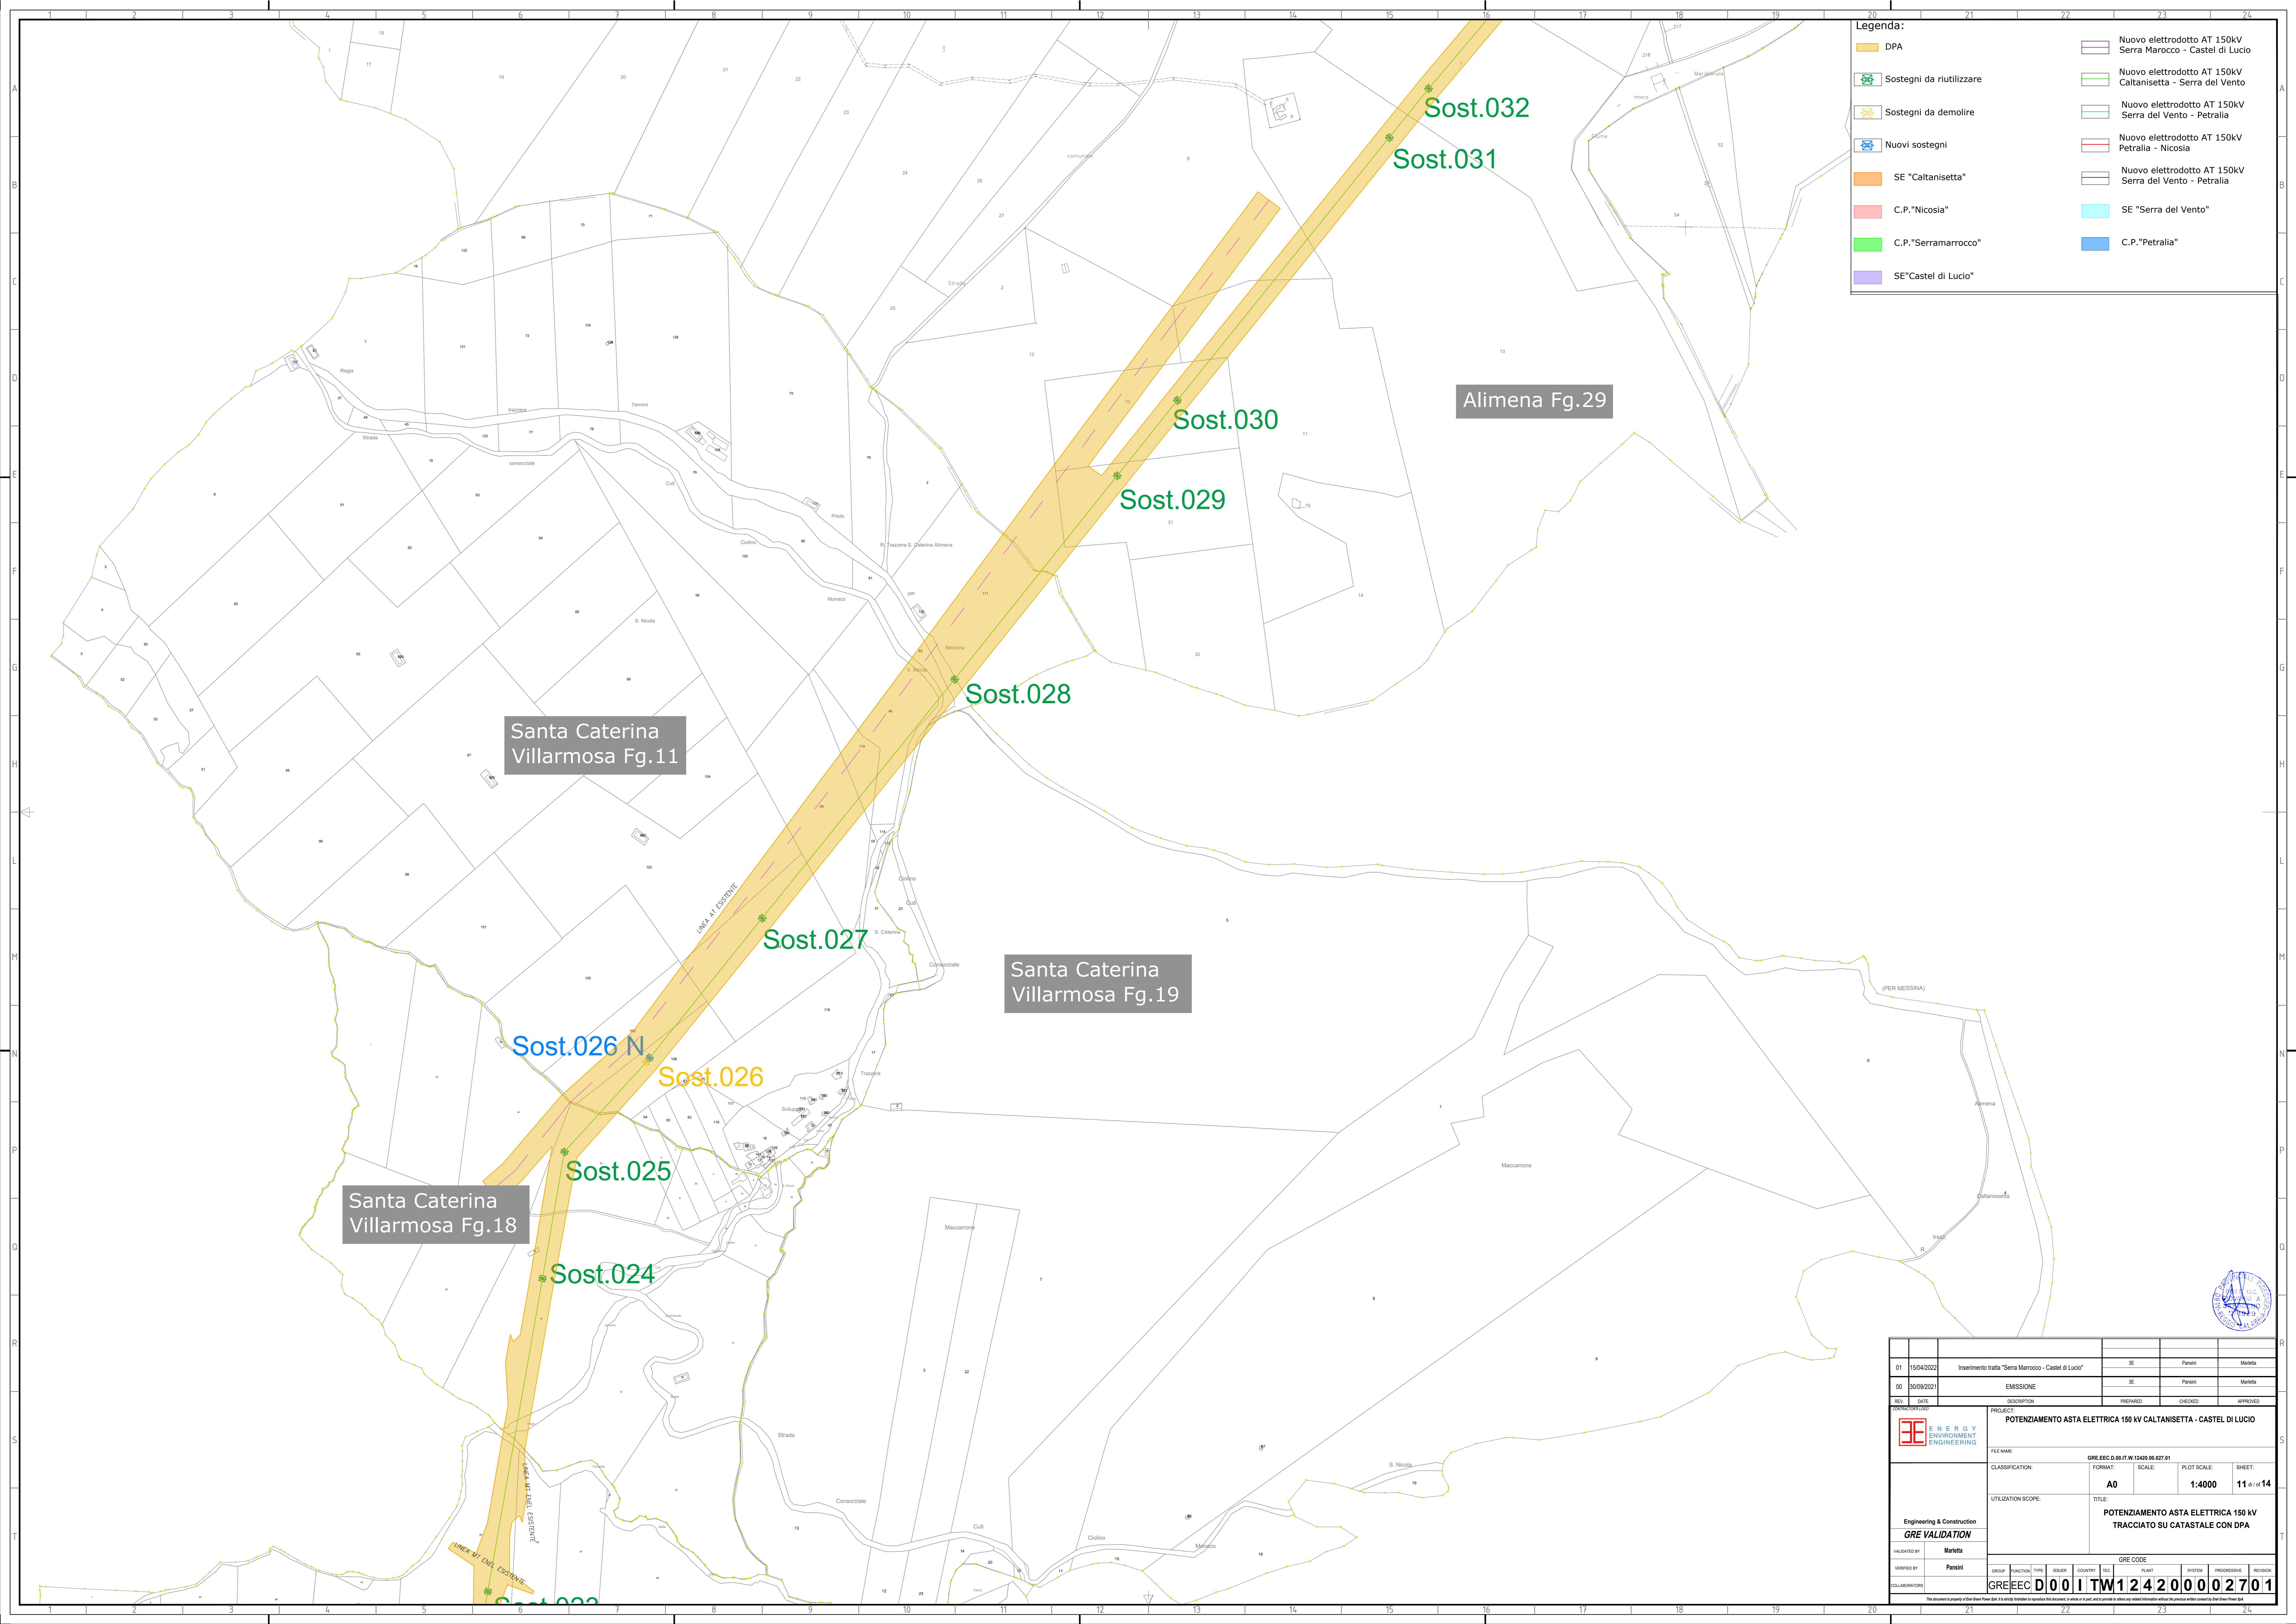

Legenda:

	DPA		Nuovo elettrodotto AT 150kV Serra Marocco - Castel di Lucio
	Sostegni da riutilizzare		Nuovo elettrodotto AT 150kV Caltanissetta - Serra del Vento
	Sostegni da demolire		Nuovo elettrodotto AT 150kV Serra del Vento - Petralia
	Nuovi sostegni		Nuovo elettrodotto AT 150kV Petralia - Nicosia
	SE "Caltanissetta"		Nuovo elettrodotto AT 150kV Serra del Vento - Petralia
	C.P."Nicosia"		SE "Serra del Vento"
	C.P."Serramarocco"		C.P."Petralia"
	SE"Castel di Lucio"		

Santa Caterina Villarmosa Fg.11


Alimena Fg.29

Santa Caterina Villarmosa Fg.19

Santa Caterina Villarmosa Fg.18

01	15/04/2022	Inserimento tratta "Serra Marocco - Castel di Lucio"	SE	Parisi	Marletta
00	30/09/2021	EMISSIONE	SE	Parisi	Marletta
REV.	DATE	DESCRIPTION	PREPARED	CHECKED	APPROVED
		POTENZIAMENTO ASTA ELETTRICA 150 kV CALTANISSETTA - CASTEL DI LUCIO			
Engineering & Construction GRE VALIDATION		FILE NAME:	GRE.EEC.D.00.IT.W.12420.00.027.01	CLASSIFICATION:	FORMAT: A0
		UTILIZATION SCOPE:	SCALE: 1:4000	PLOT SCALE:	11 di 14
		POTENZIAMENTO ASTA ELETTRICA 150 kV TRACCIATO SU CATASTALE CON DPA			
INDICATED BY:	Parisi	GROUP:	FUNCTION:	TITLE:	GRE CODE:
VERIFIED BY:	Parisi	ISSUER:	COUNTRY:	PLANT:	SYSTEM:
COLLABORATORS:	GRE.EEC	PROJECT:	PROGRESSIVE:	REVISION:	
GRE.EEC.D.00.IT.W.12420.00.027.01					




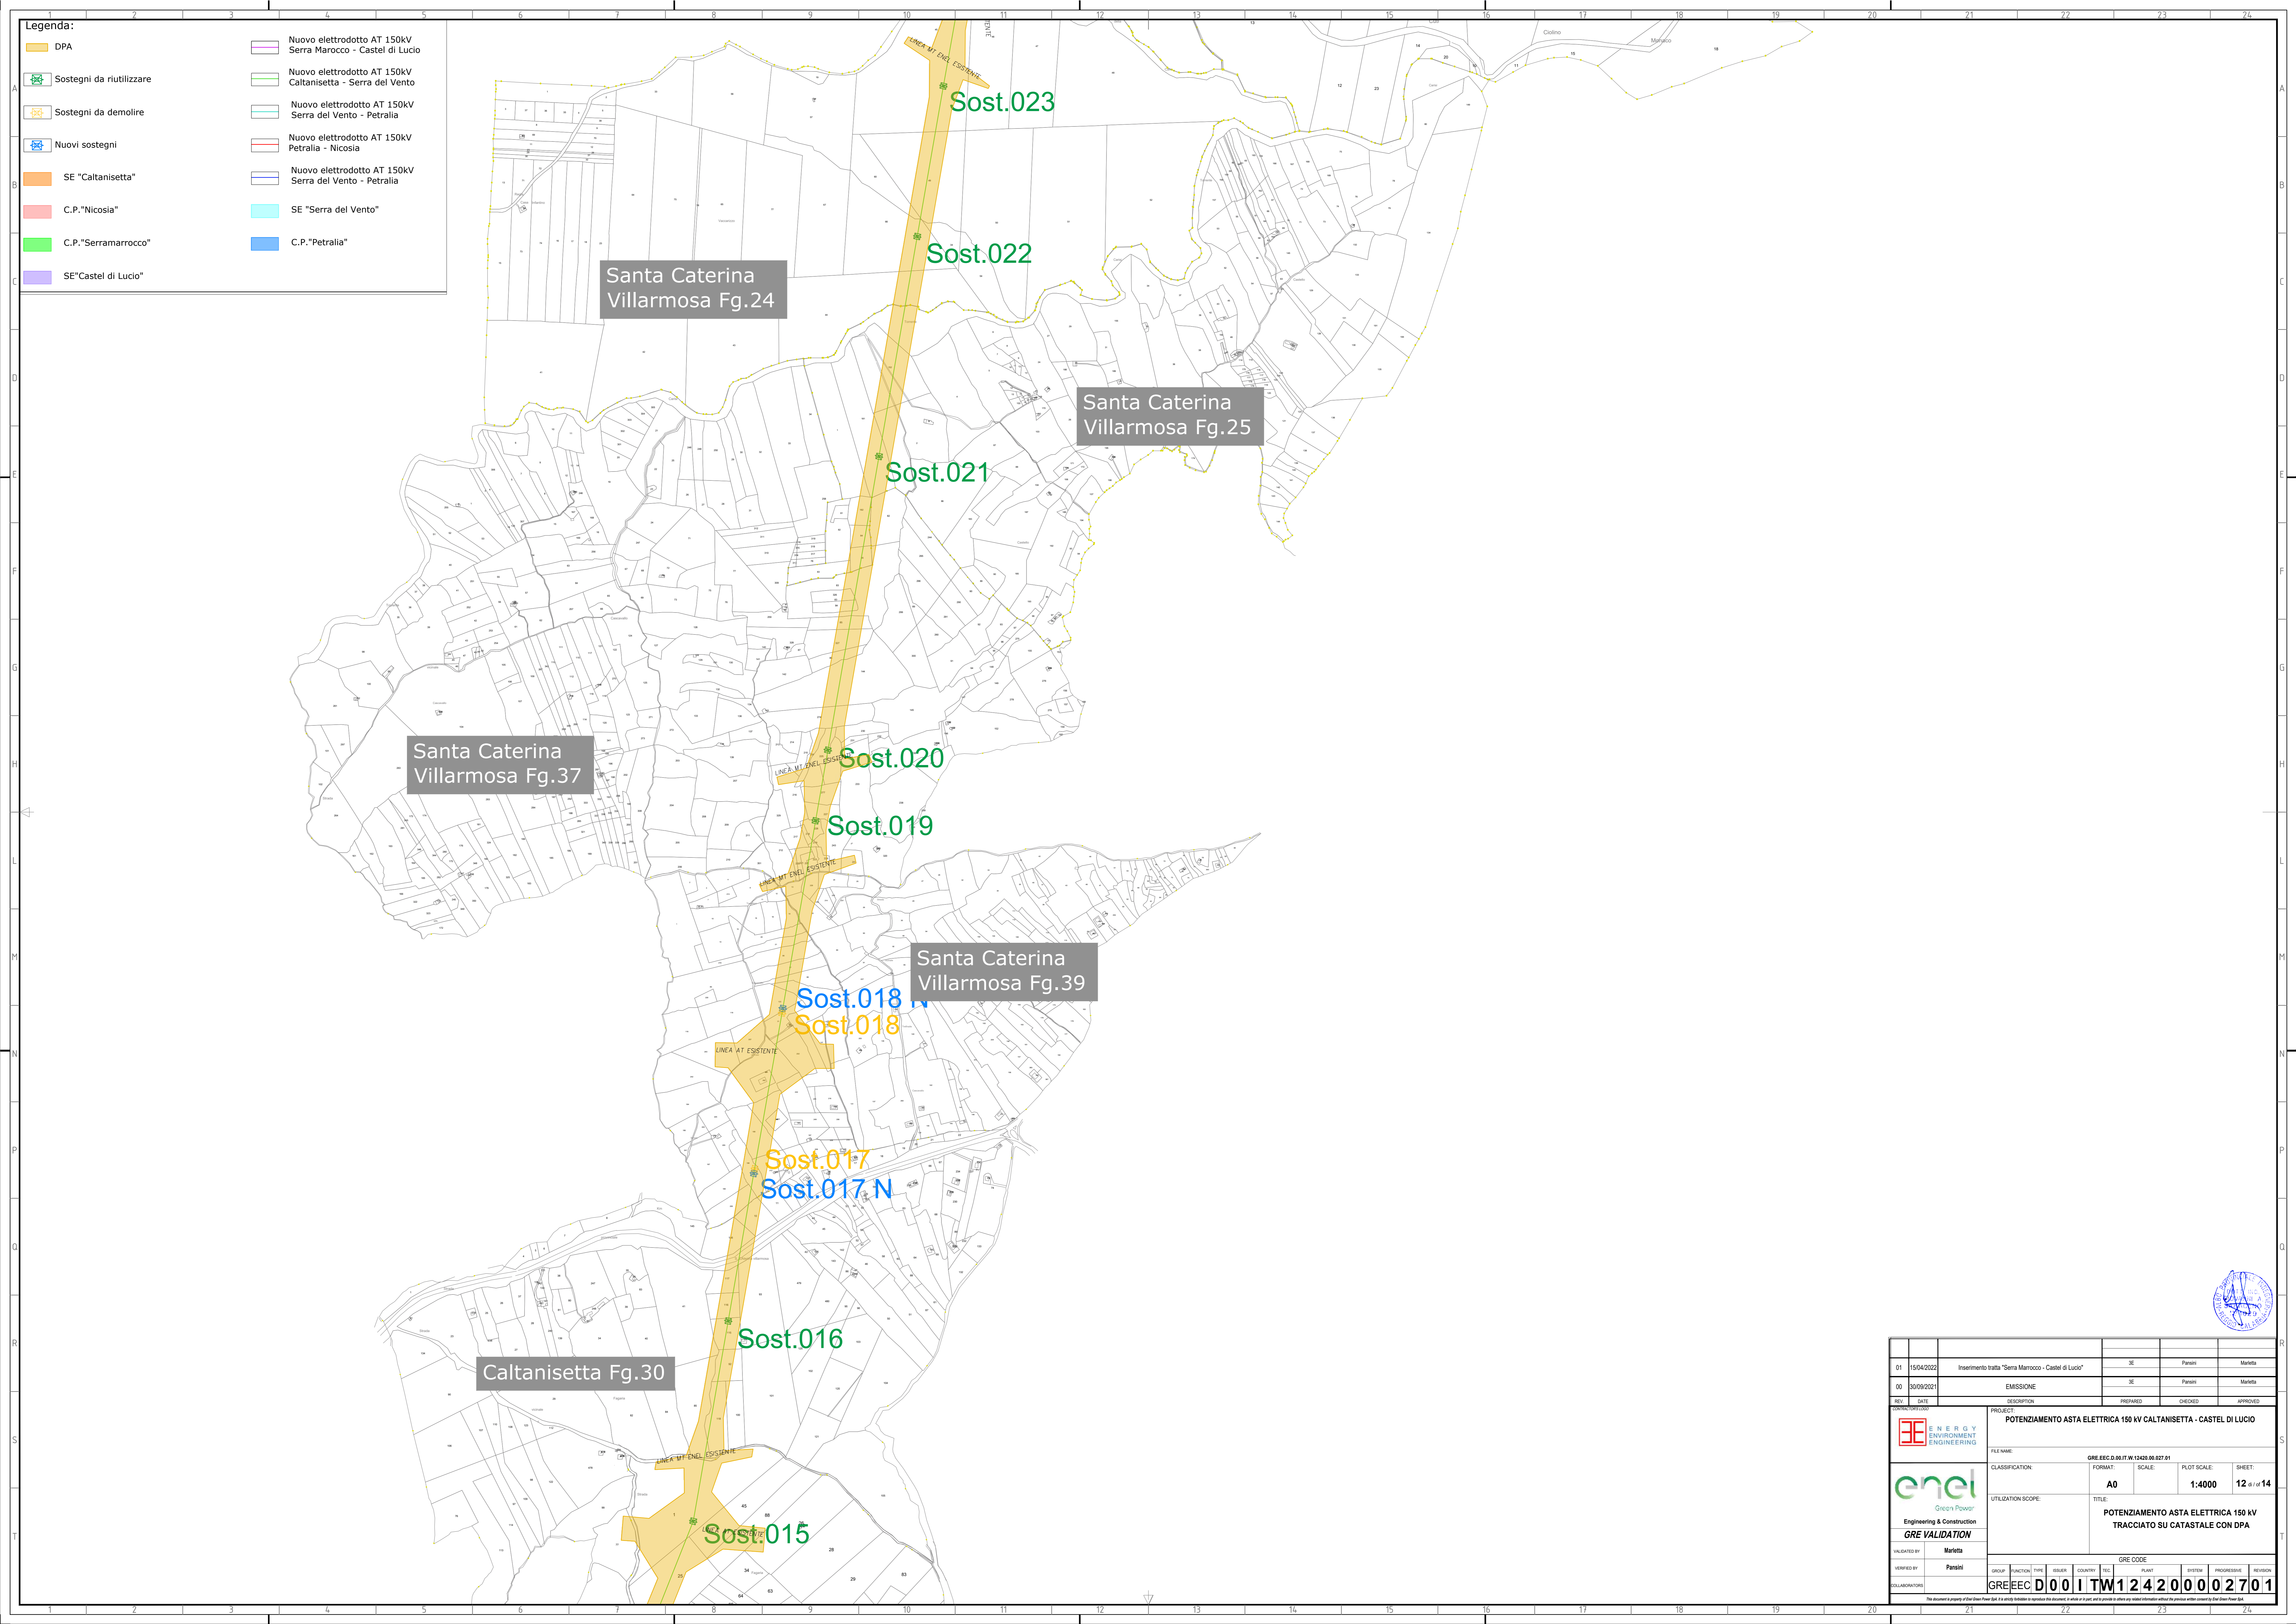

Legenda:

	DPA		Nuovo elettrodotto AT 150kV Serra Marocco - Castel di Lucio
	Sostegni da riutilizzare		Nuovo elettrodotto AT 150kV Caltanissetta - Serra del Vento
	Sostegni da demolire		Nuovo elettrodotto AT 150kV Serra del Vento - Petralia
	Nuovi sostegni		Nuovo elettrodotto AT 150kV Petralia - Nicosia
	SE "Caltanissetta"		Nuovo elettrodotto AT 150kV Serra del Vento - Petralia
	C.P. "Nicosia"		SE "Serra del Vento"
	C.P. "Serramarrocco"		C.P. "Petralia"
	SE "Castel di Lucio"		

01	15/04/2022	Inserimento tratta "Serra Marocco - Castel di Lucio"	SE	Parisi	Marita
00	30/09/2021	EMISSIONE	SE	Parisi	Marita
REV.	DATE	DESCRIPTION	PREPARED	CHECKED	APPROVED
		POTENZIAMENTO ASTA ELETTRICA 150 KV CALTANISSETTA - CASTEL DI LUCIO			
		FILE NAME:	GRE.EEC.D.00.IT.W.12420.00.027.01	CLASSIFICATION:	FORMAT: A0 SCALE: 1:4000 PLOT SCALE: 12 di 14 SHEET:
GRE VALIDATION		UTILIZATION SCOPE:	POTENZIAMENTO ASTA ELETTRICA 150 KV TRACCIATO SU CATASTALE CON DPA		
IDENTIFIED BY:	Marita	GRE CODE			
VERIFIED BY:	Parisi	GROUP:	FUNCTION:	TYPE:	ISSUER:
COLLABORATOR:	GRE.EEC.D.00.IT.W.12420.00.027.01	COUNTRY:	PLANT:	SYSTEM:	PROGRESSIVE:
<small>The document property of Enel Energy Group S.p.A. is hereby reserved. It is not to be used or reproduced in any form without the prior written consent of Enel Energy Group S.p.A.</small>					

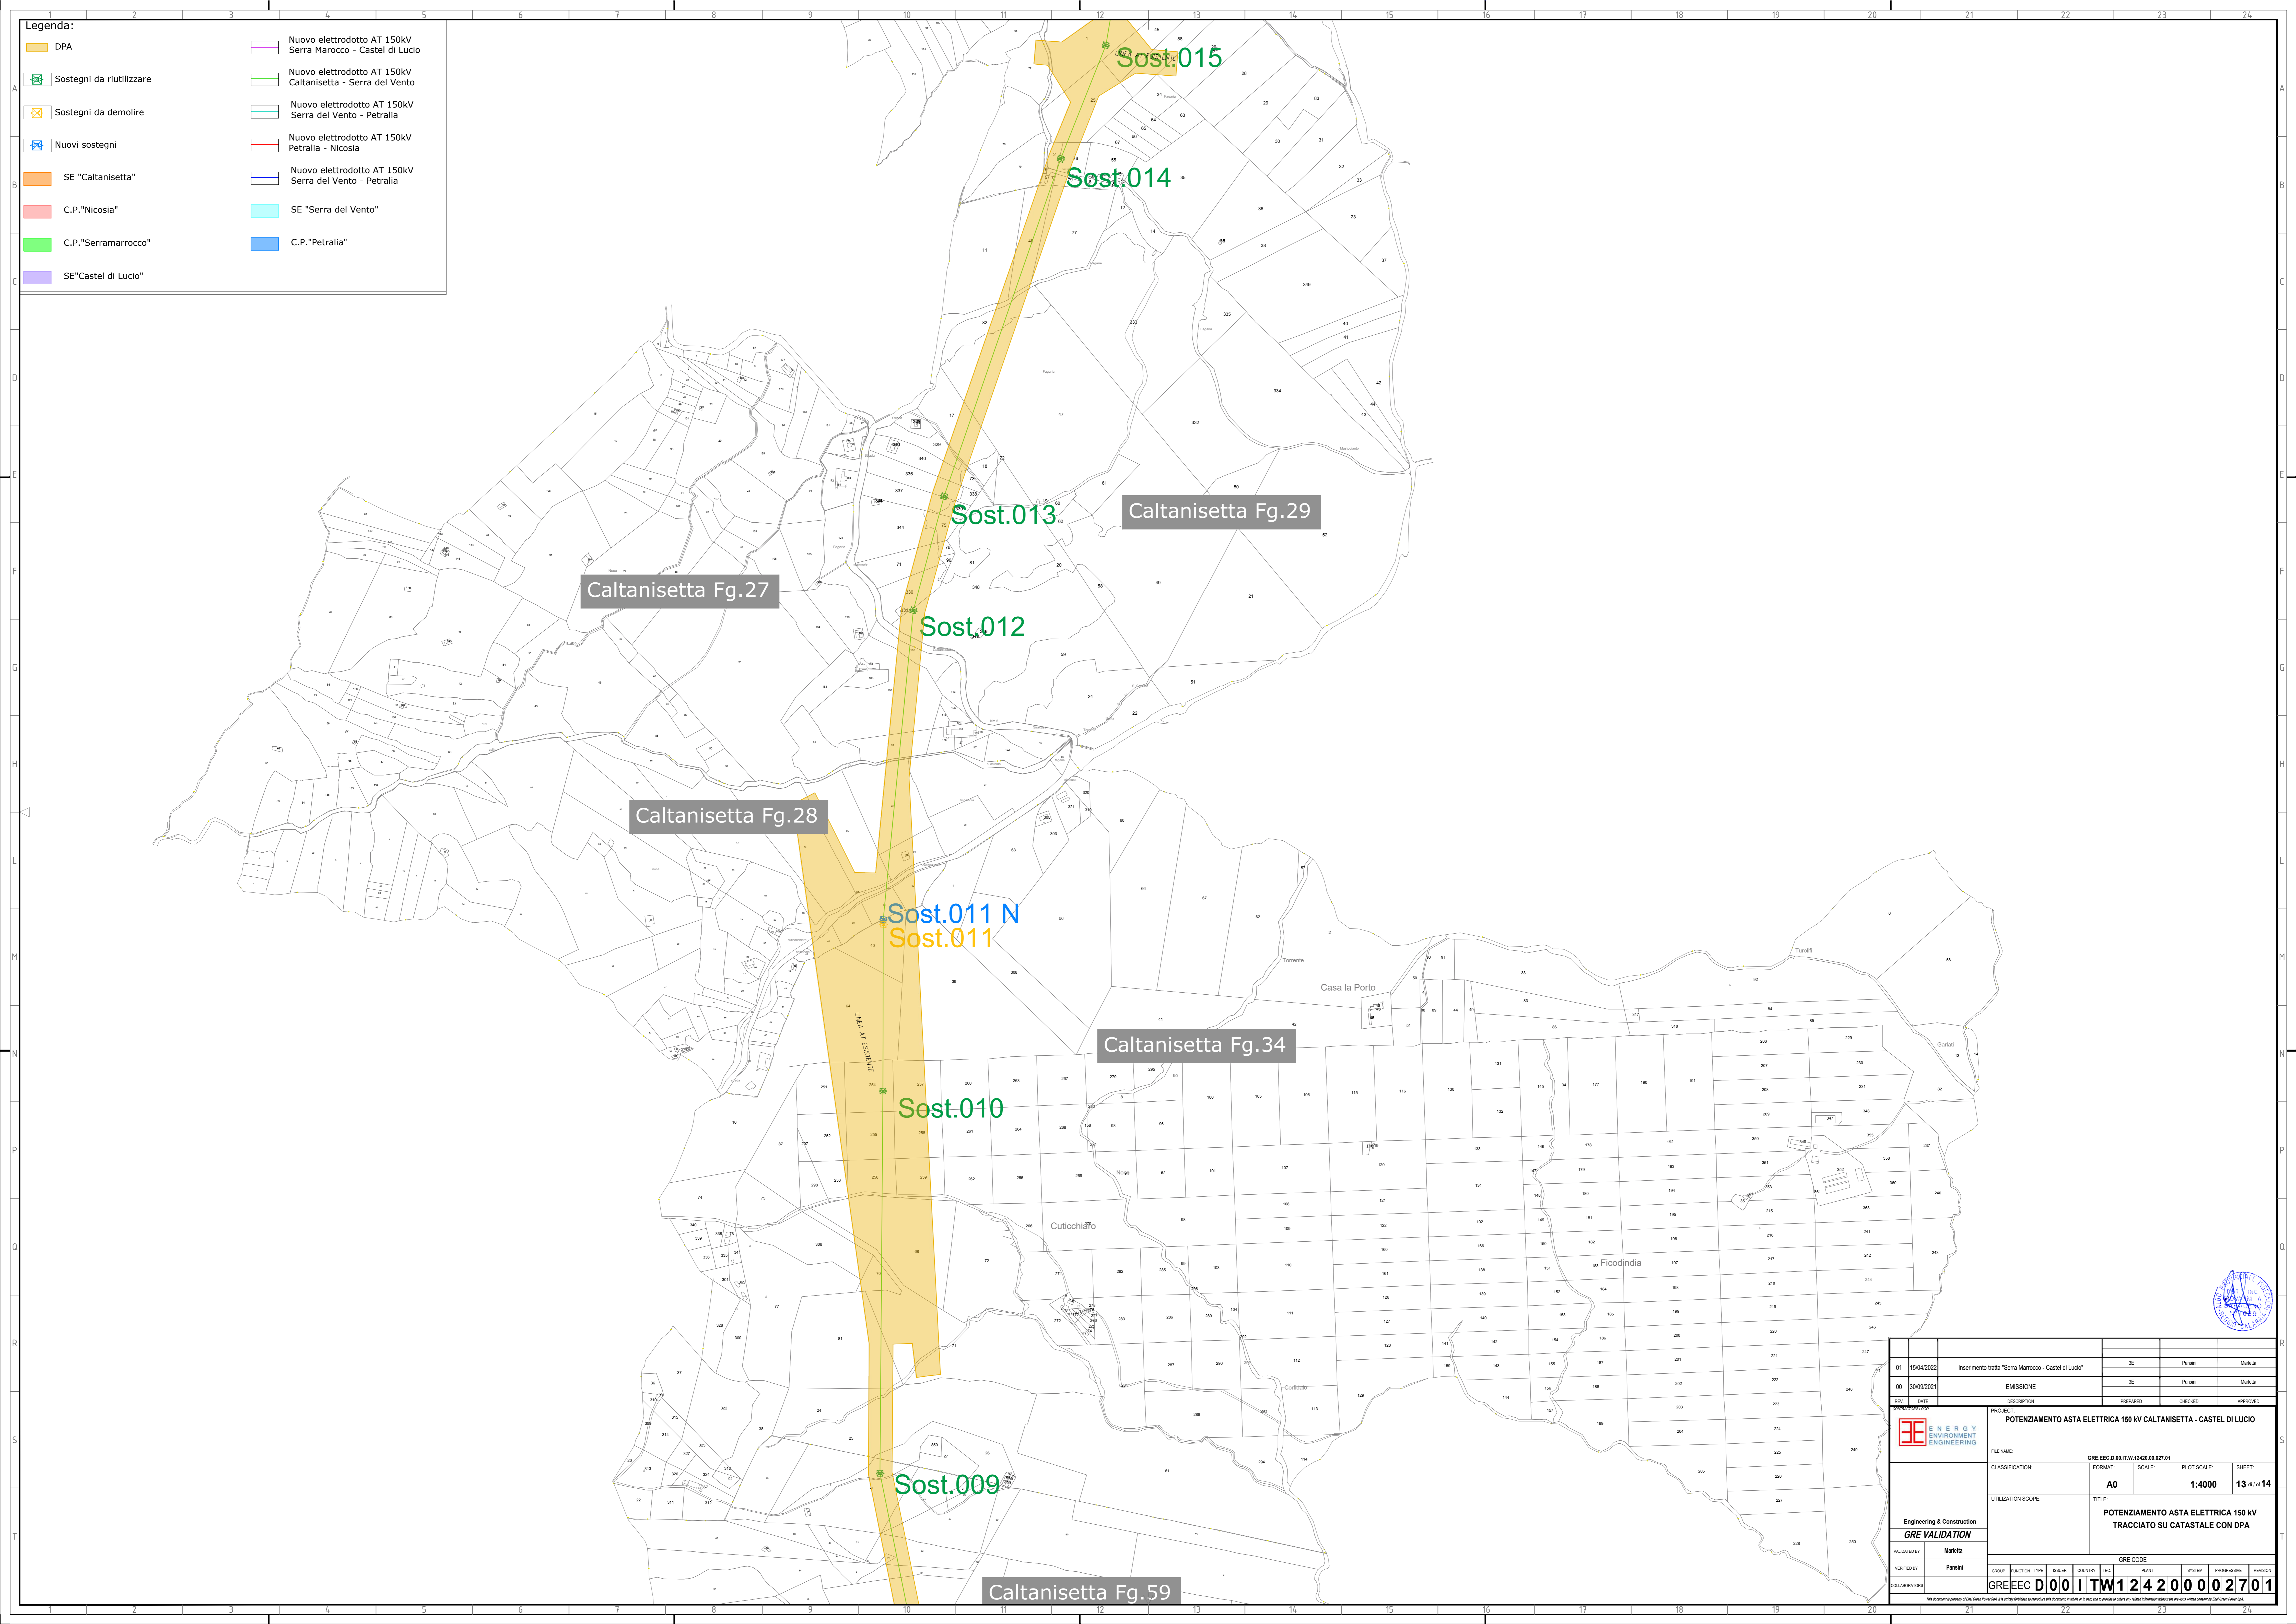

Legenda:

	DPA		Nuovo elettrodotto AT 150kV Serra Marocco - Castel di Lucio
	Sostegni da riutilizzare		Nuovo elettrodotto AT 150kV Caltanissetta - Serra del Vento
	Sostegni da demolire		Nuovo elettrodotto AT 150kV Serra del Vento - Petralia
	Nuovi sostegni		Nuovo elettrodotto AT 150kV Petralia - Nicosia
	SE "Caltanissetta"		Nuovo elettrodotto AT 150kV Serra del Vento - Petralia
	C.P. "Nicosia"		SE "Serra del Vento"
	C.P. "Serramarrocco"		C.P. "Petralia"
	SE "Castel di Lucio"		

Caltanissetta Fg.27

Caltanissetta Fg.28

Caltanissetta Fg.29

Caltanissetta Fg.34

Caltanissetta Fg.59

Sost.015
 Sost.014
 Sost.013
 Sost.012
 Sost.011 N
 Sost.011
 Sost.010
 Sost.009

Casa la Porto

Cuticchiaffo

Ficodindia

01	15/04/2022	Inserimento tratta "Serra Marocco - Castel di Lucio"	SE	Parisi	Marita																				
00	30/09/2021	EMISSIONE	SE	Parisi	Marita																				
REV.	DATE	DESCRIPTION	PREPARED	CHECKED	APPROVED																				
POTENZIAMENTO ASTA ELETTRICA 150 kV CALTANISSETTA - CASTEL DI LUCIO																									
FILE NAME:		GRE.EEC.D.001.TW.124200002701																							
CLASSIFICATION:	FORMAT:	SCALE:	PLOT SCALE:	SHEET:																					
	A0	1:4000		13 di 14																					
UTILIZATION SCOPE:		POTENZIAMENTO ASTA ELETTRICA 150 kV TRACCIATO SU CATASTALE CON DPA																							
DESIGNED BY:	Marita																								
VERIFIED BY:	Parisi																								
<table border="1"> <tr> <th>GROUP</th> <th>FUNCTION</th> <th>TYPE</th> <th>ISSUE</th> <th>COUNTRY</th> <th>TEC.</th> <th>PLANT</th> <th>SYSTEM</th> <th>PROGRESSIVE</th> <th>REVISION</th> </tr> <tr> <td>GRE.EEC</td> <td>D001</td> <td>TW</td> <td>124200002701</td> <td></td> <td></td> <td></td> <td></td> <td></td> <td></td> </tr> </table>						GROUP	FUNCTION	TYPE	ISSUE	COUNTRY	TEC.	PLANT	SYSTEM	PROGRESSIVE	REVISION	GRE.EEC	D001	TW	124200002701						
GROUP	FUNCTION	TYPE	ISSUE	COUNTRY	TEC.	PLANT	SYSTEM	PROGRESSIVE	REVISION																
GRE.EEC	D001	TW	124200002701																						





Legenda:

	DPA		Nuovo elettrodotto AT 150kV Serra Marocco - Castel di Lucio
	Sostegni da riutilizzare		Nuovo elettrodotto AT 150kV Caltanissetta - Serra del Vento
	Sostegni da demolire		Nuovo elettrodotto AT 150kV Serra del Vento - Petralia
	Nuovi sostegni		Nuovo elettrodotto AT 150kV Petralia - Nicosia
	SE "Caltanissetta"		Nuovo elettrodotto AT 150kV Serra del Vento - Petralia
	C.P."Nicosia"		SE "Serra del Vento"
	C.P."Serramarocco"		C.P."Petralia"
	SE"Castel di Lucio"		

01	15/04/2022	Inserimento tratta "Serra Marocco - Castel di Lucio"	SE	Parisi	Marita
00	30/09/2021	EMISSIONE	SE	Parisi	Marita
REV.	DATE	DESCRIPTION	PREPARED	CHECKED	APPROVED
		POTENZIAMENTO ASTA ELETTRICA 150 kV CALTANISSETTA - CASTEL DI LUCIO			
Engineering & Construction GRE VALIDATION		FILE NAME:	GRE.EEC.D.00.IT.W.12420.00.027.01	CLASSIFICATION:	FORMAT: A0
		UTILIZATION SCOPE:	SCALE: 1:4000	PLANT:	PLOT SCALE: 14 di 14
		POTENZIAMENTO ASTA ELETTRICA 150 kV TRACCIATO SU CATASTALE CON DPA			
IDENTIFIED BY:	Marita	GRE CODE			
VERIFIED BY:	Parisi	GROUP:	FUNCTION:	TYPE:	ISSUER:
COLLABORATORS:	GRE.EEC.D.00.I	COUNTRY:	PLANT:	SYSTEM:	PROGRESSIVE:
		REVISION:	00 TW124200002701		

