

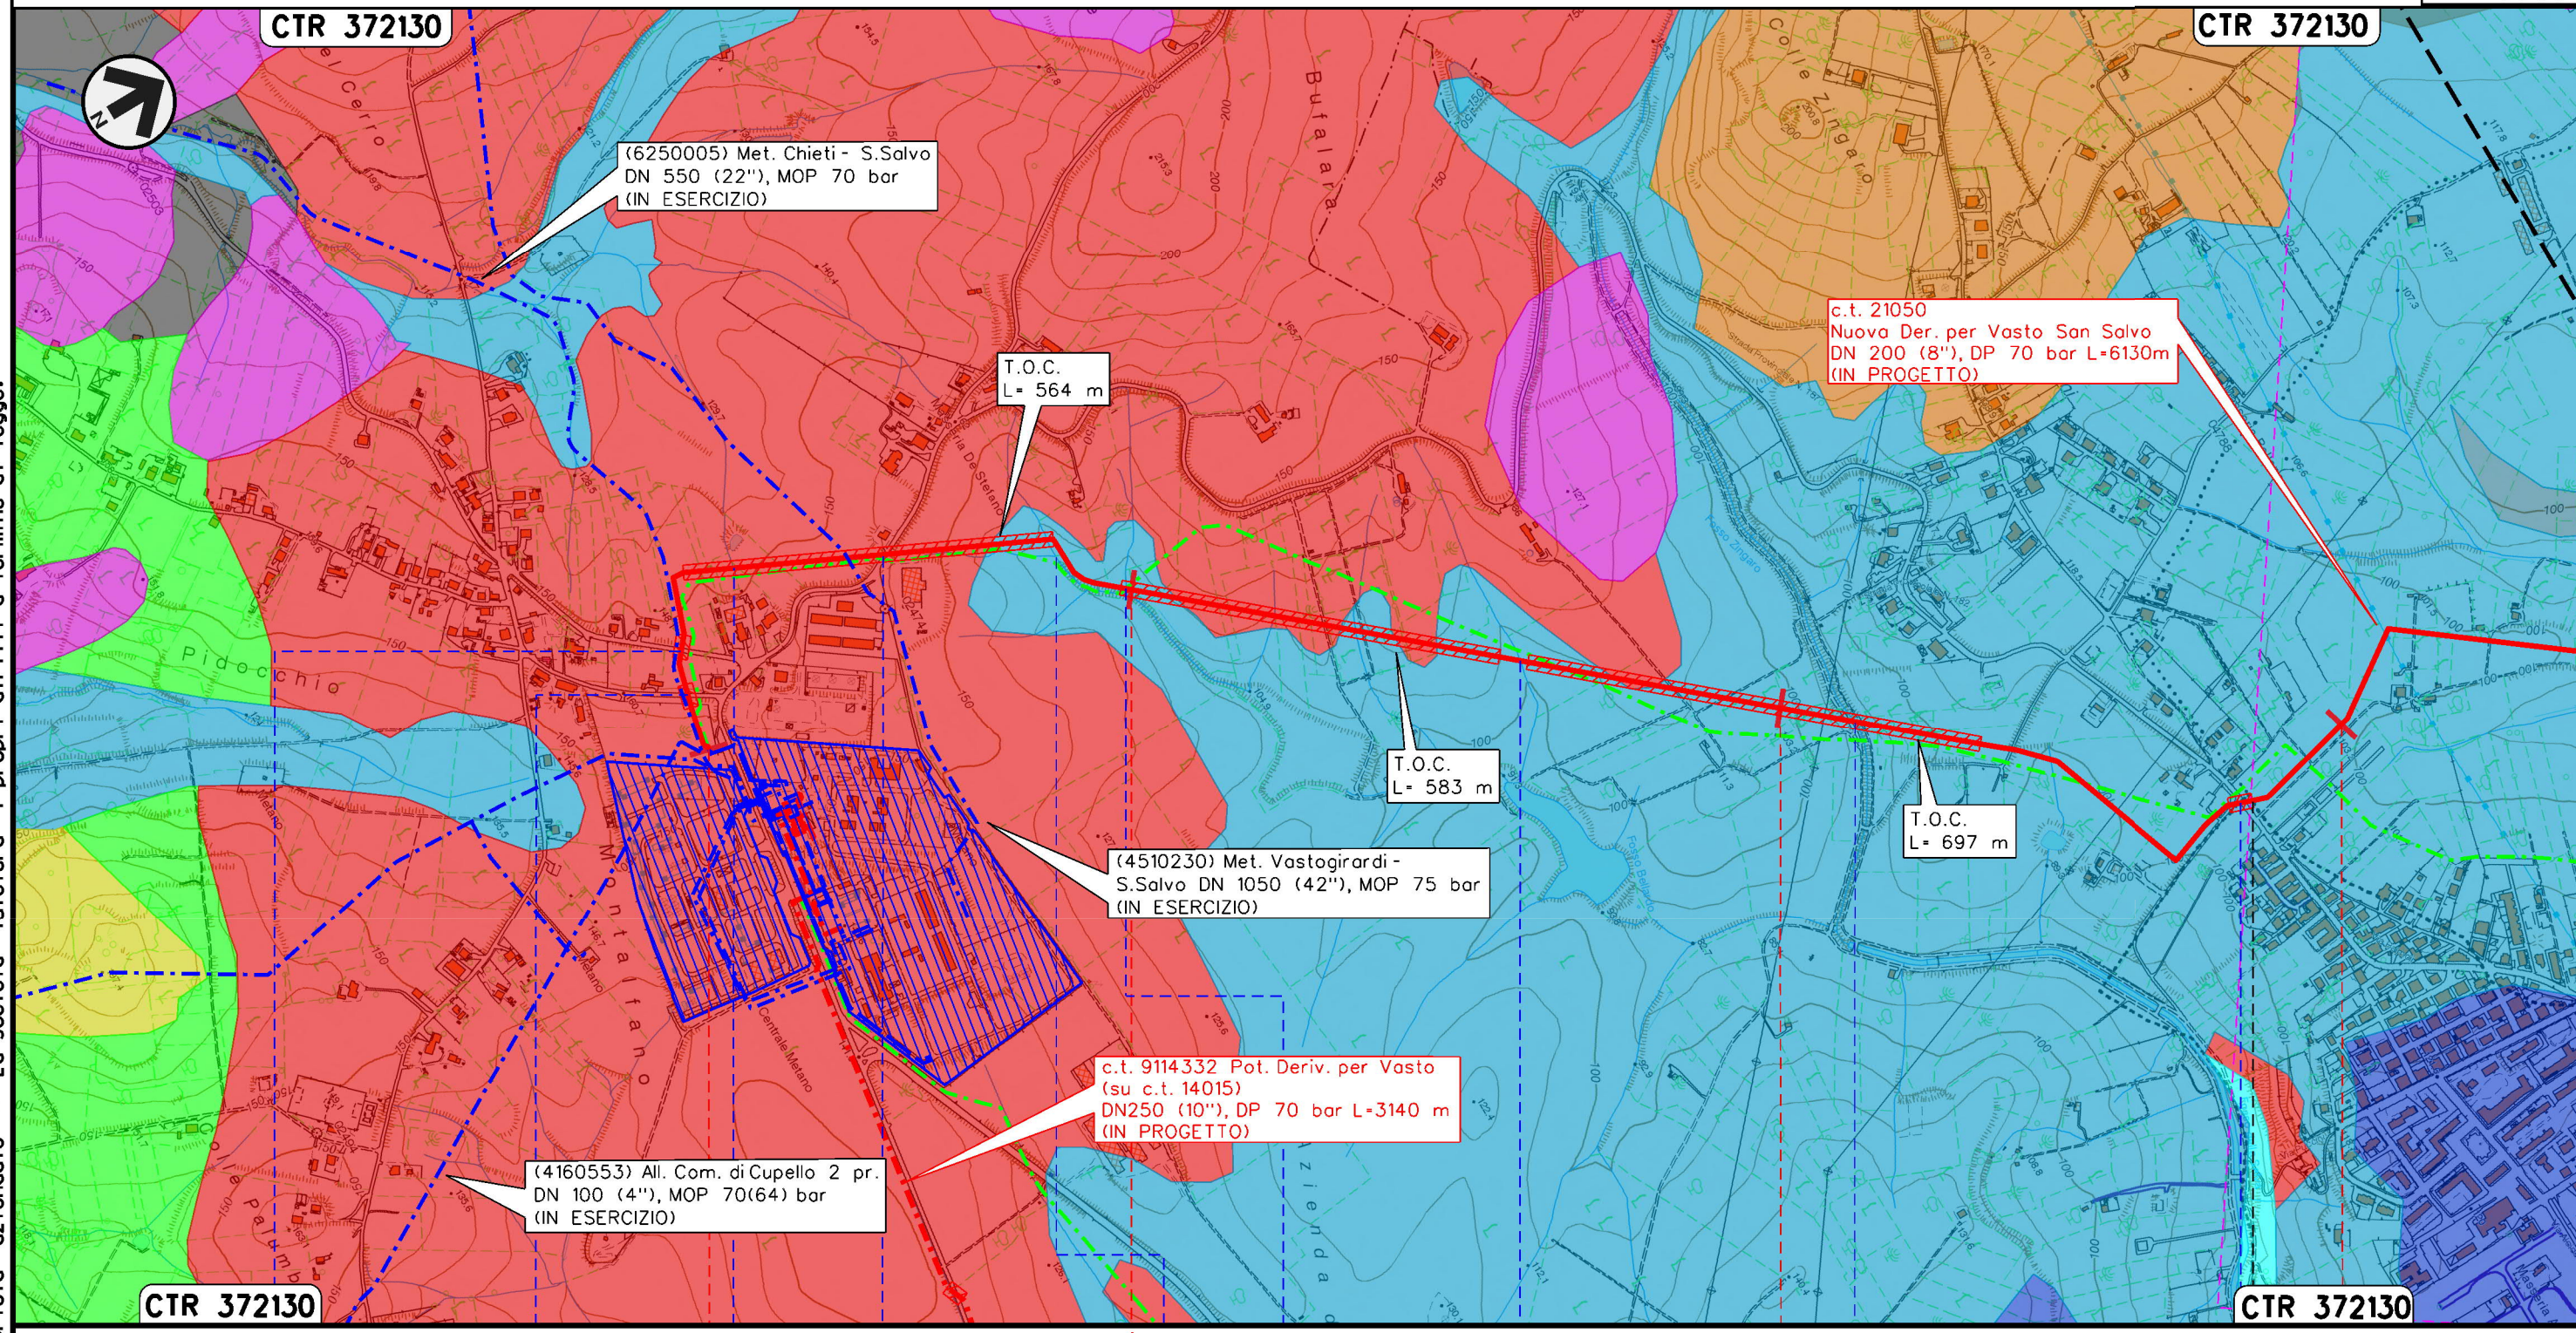


Il presente disegno e' di proprieta' aziendale - La Societa' tutelera' i propri diritti a termine di legge.

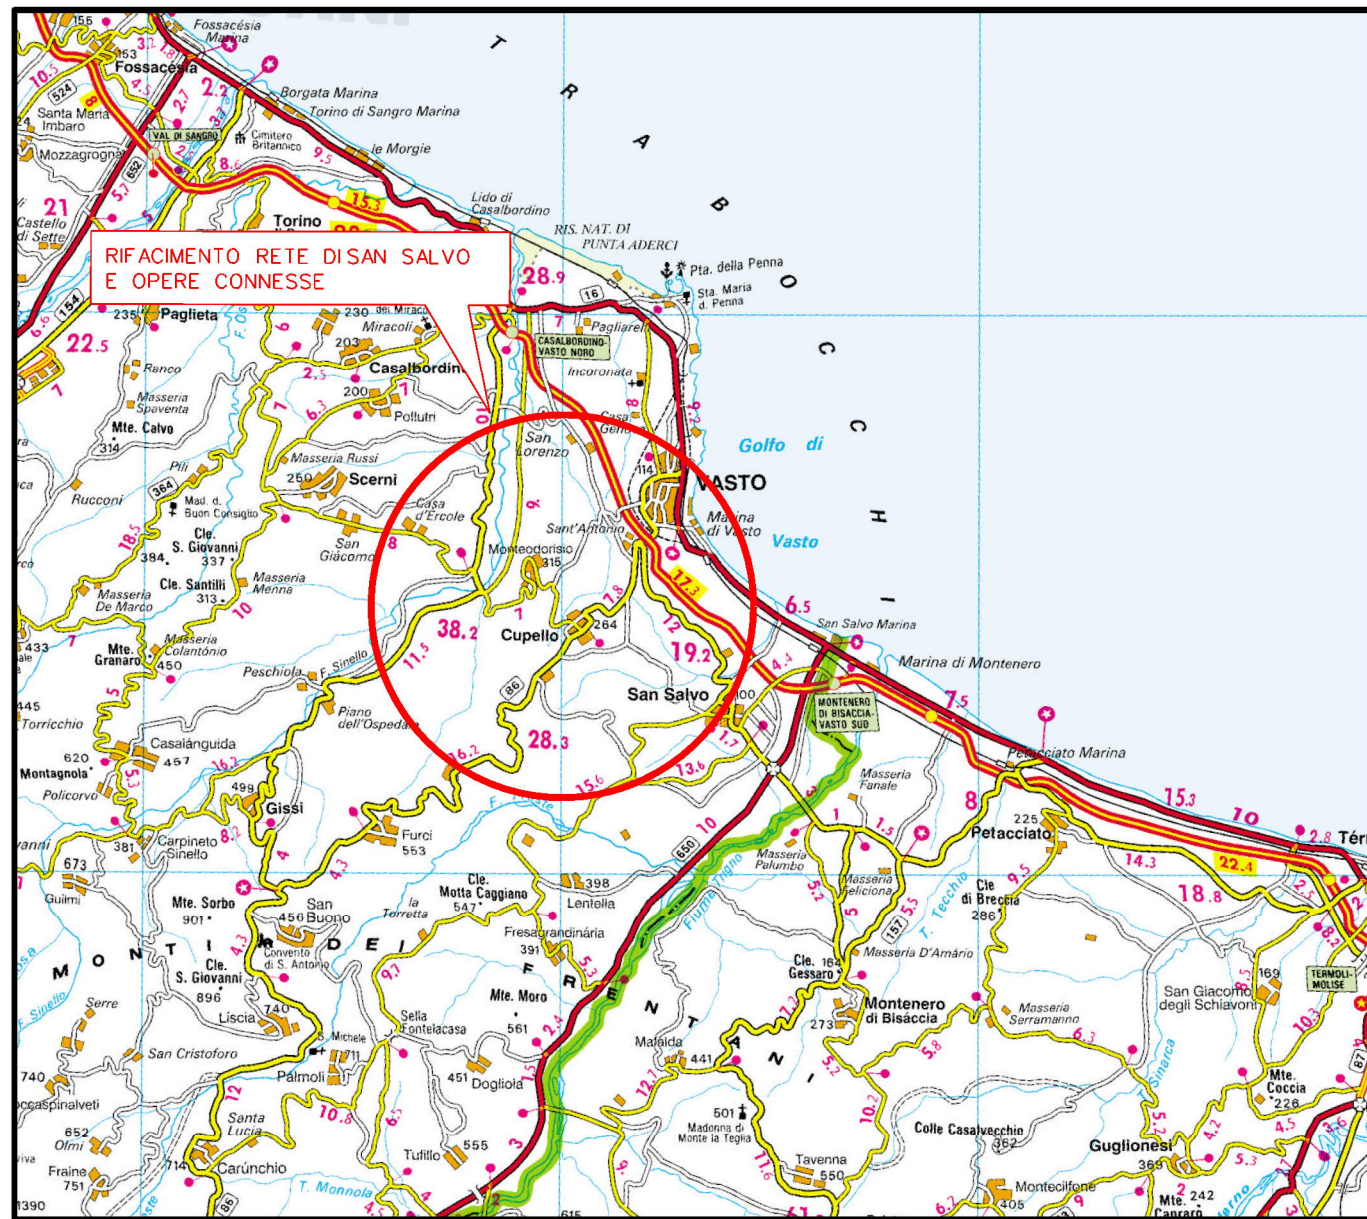

COROGRAFIA Scala 1:250.000

3	26/08/2022	EMISSIONE PER AUTORIZZAZIONE UNICA - NUOVA SPEC.	A. TIESI	G.VECCHIO	G. CICCARELLI								
2	16/07/2021	REV. A SEGUITO AGGIORNAMENTI - EMISSIONE PER PERMESSI	S.LO FEUDO	G.VECCHIO	G. CICCARELLI								
1	10/06/2021	EMISSIONE PER PERMESSI	S.LO FEUDO	G.VECCHIO	G. CICCARELLI								
INDICE	DATA	REVISIONI	ELABORATO	VERIFICATO	APPROVATO								
  Rif. TFM:011-PJM-014-10-0T-D-5220			Dis. PG-CGB-001										
			Fg. 1 di 5										
RIFACIMENTO GASDOTTI RETE DI SAN SALVO E OPERE CONNESSE c.t. 21050 Nuova Der. per Vasto San Salvo DN 200/150 (8/6"), DP 70 bar			Comm. NR/20401										
			INDICE <table border="1" style="display: inline-table; border-collapse: collapse;"> <tr> <td style="width: 20px; height: 20px;">0</td> <td style="width: 20px; height: 20px;">1</td> <td style="width: 20px; height: 20px;">2</td> <td style="width: 20px; height: 20px;">3</td> <td style="width: 20px; height: 20px;"></td> </tr> </table>			0	1	2	3				
0	1	2	3										
			Scala 1:10000										
			Sostituisce il										
			Sostituito dal										
			CARTA GEOLOGICA										



CTR 372130

CTR 372130

0+000

1

2

3

CUPELLO
CHIETI

SAN SALVO

VASTO

- S.P. n. 187 Trignina
- Via della Chiesa
- Fosso
- S.P. n. 187 Trignina
- Fosso
- Fosso
- Fosso
- Fosso Zingaro
- S.P. n. 187 Trignina

Il presente disegno e' di proprieta' aziendale - La Societa' tutelera' i propri diritti a termine di legge.

RIFACIMENTO GASDOTTI RETE DI SAN SALVO
E OPERE CONNESSE

c.t. 21050 Nuova Der. per Vasto San Salvo DN 200/150 (8/6"), DP 70 bar


CARTA GEOLOGICA

3	26/08/2022	EMISSIONE PER AUTORIZZAZIONE UNICA-NUOVA SPEC	A. TIESI	G. VECCHIO	G. CICCARELLI
2	16/07/2021	REV. A SEGUITO AGG. - EMISSIONE PER PERMESSI	S.LO. FEUDO	G. VECCHIO	G. CICCARELLI
INDICE	DATA	R E V I S I O N I			
		ELABORATO	VERIFICATO	APPROVATO	
		Dis.	PG-CGB-001		
		Comm.	NR/20401		



Foglio
3
di 5
Scala
1:10000



Rif. TFM:011-PJM4-014-10-0T-D-5220

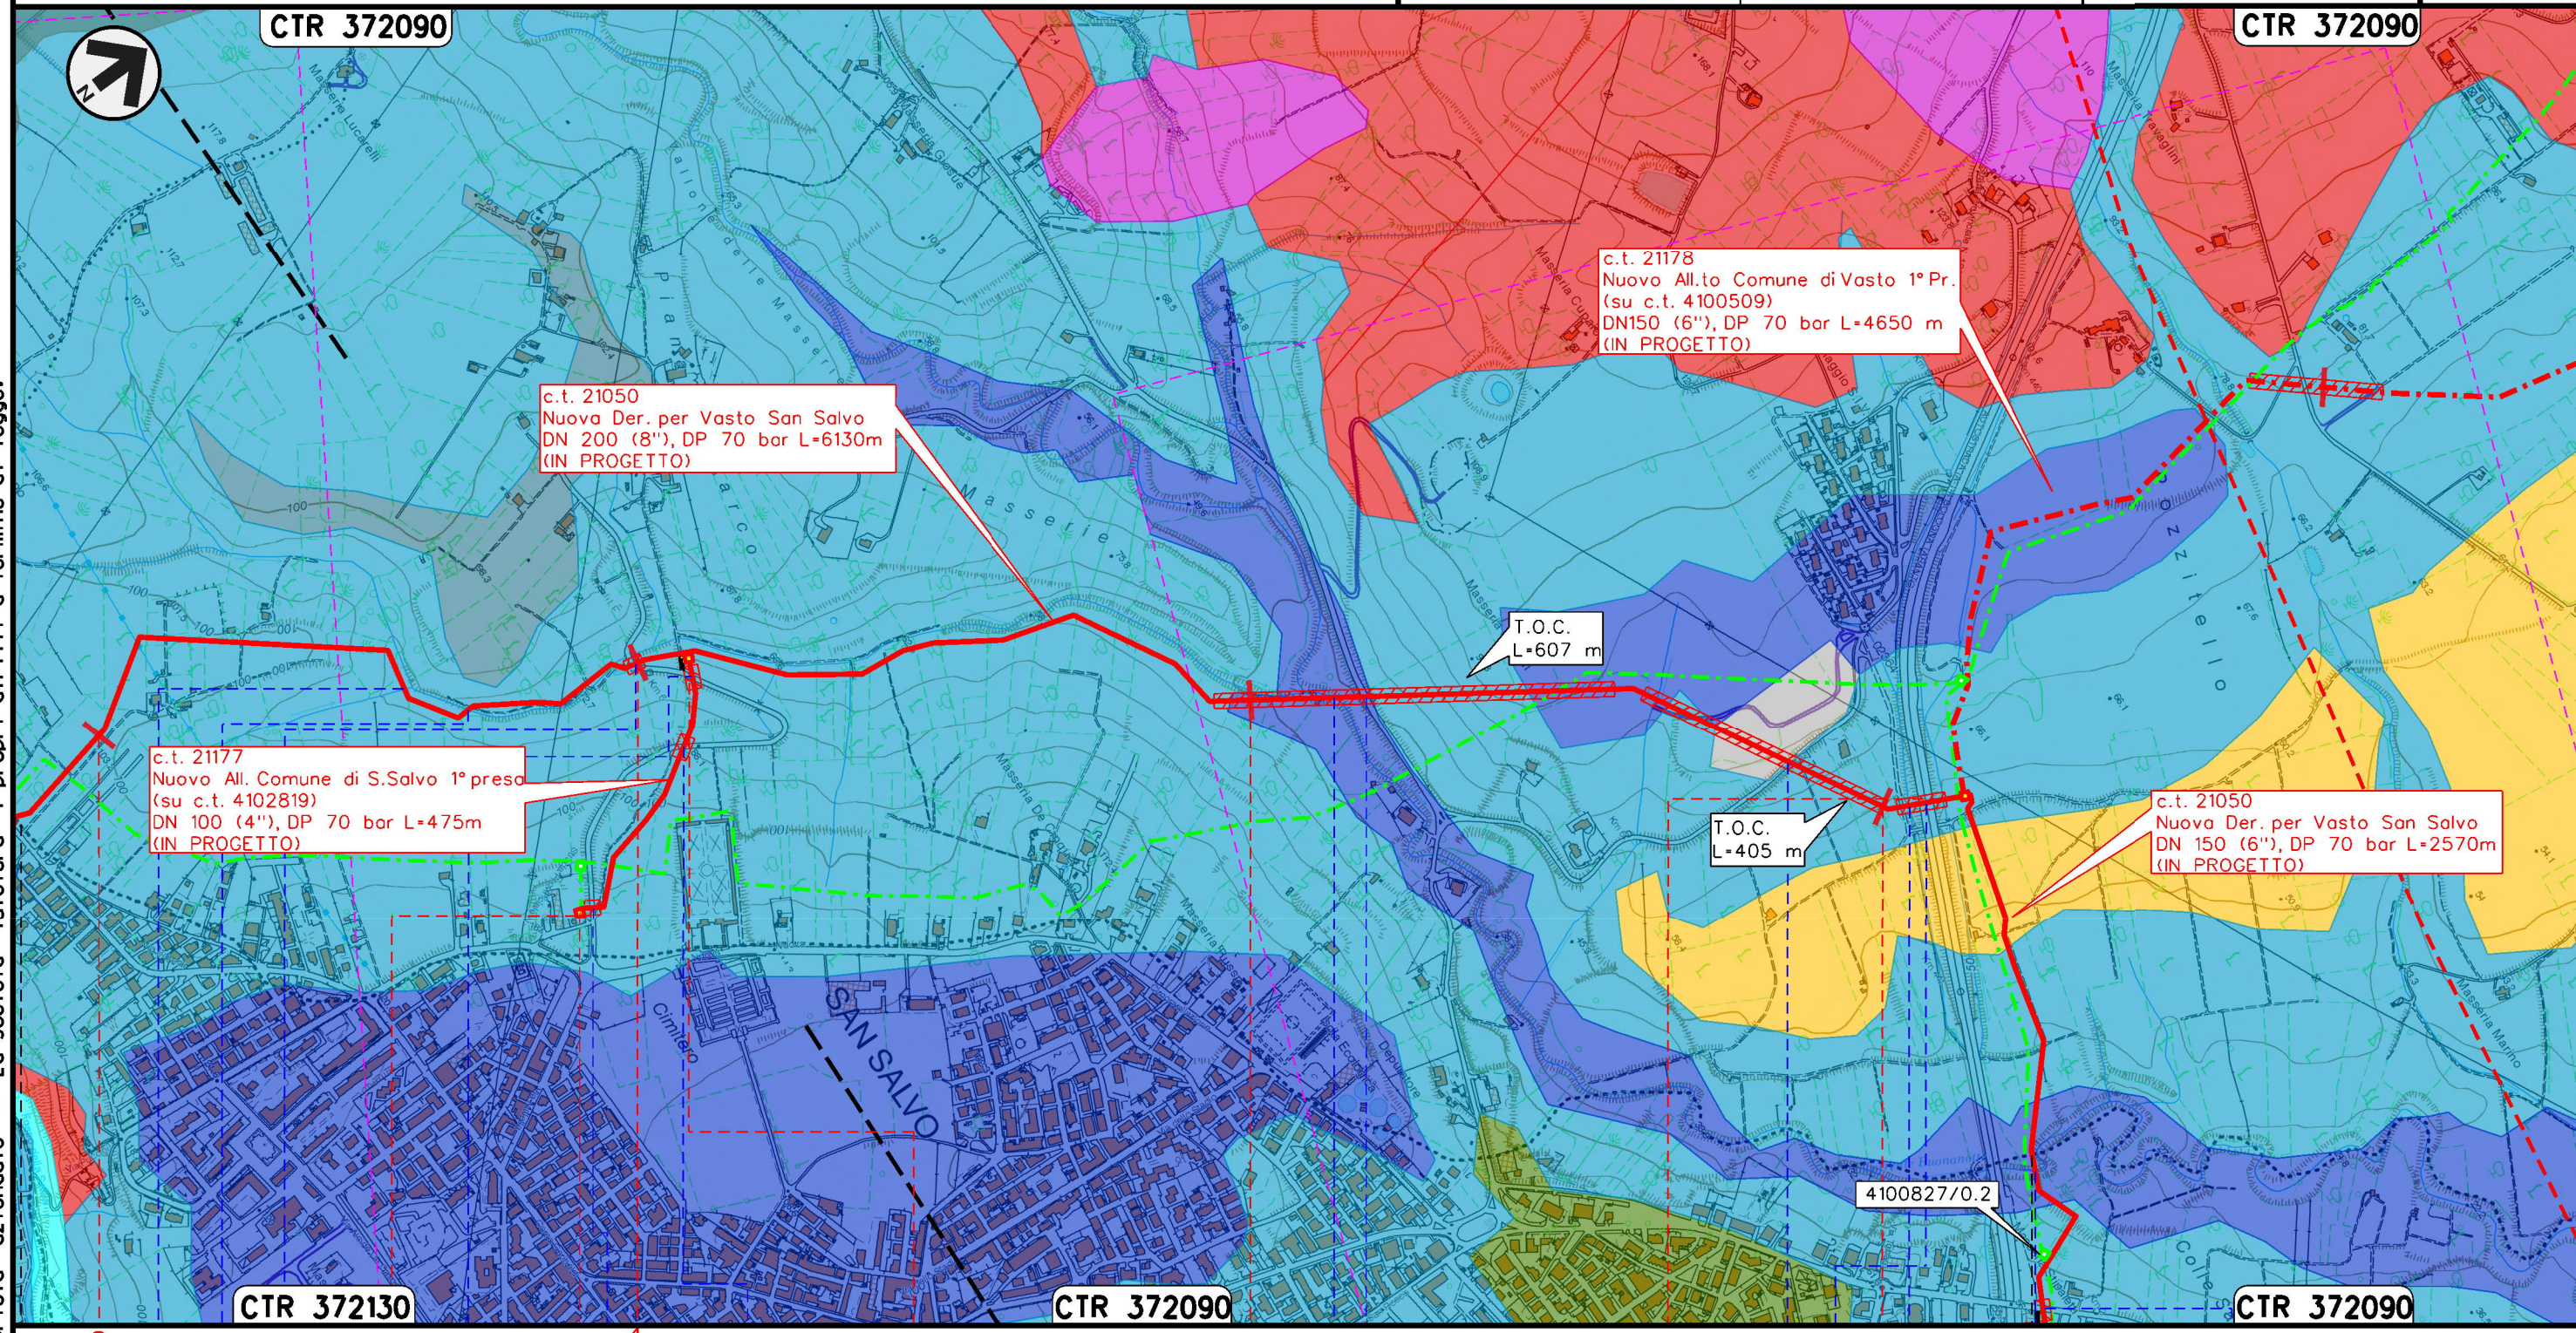

Il presente disegno e' di proprieta' aziendale - La Societa' tutelera' i propri diritti a termine di legge.

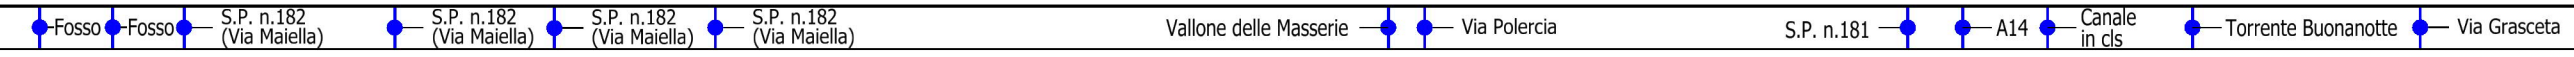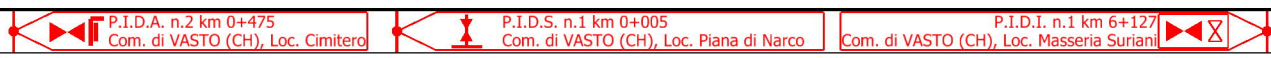

RIFACIMENTO GASDOTTI RETE DI SAN SALVO E OPERE CONNESSE

c.t. 21050 Nuova Der. per Vasto San Salvo DN 200/150 (8/6"), DP 70 bar


CARTA GEOLOGICA

3	26/08/2022	EMISSIONE PER AUTORIZZAZIONE UNICA-NUOVA SPEC	A. TIESI	G. VECCHIO	G. CICCARELLI
2	16/07/2021	REV. A SEGUITO AGG. - EMISSIONE PER PERMESSI	S.LO FEUDO	G. VECCHIO	G. CICCARELLI
INDICE	DATA	R E V I S I O N I			
		ELABORATO	VERIFICATO	APPROVATO	
Dis.			PG-CGB-001		
Comm.			NR/20401		

Foglio
4
di 5
Scala
1:10000



Rif. TFM:011-PJM4-014-10-0T-D-5220

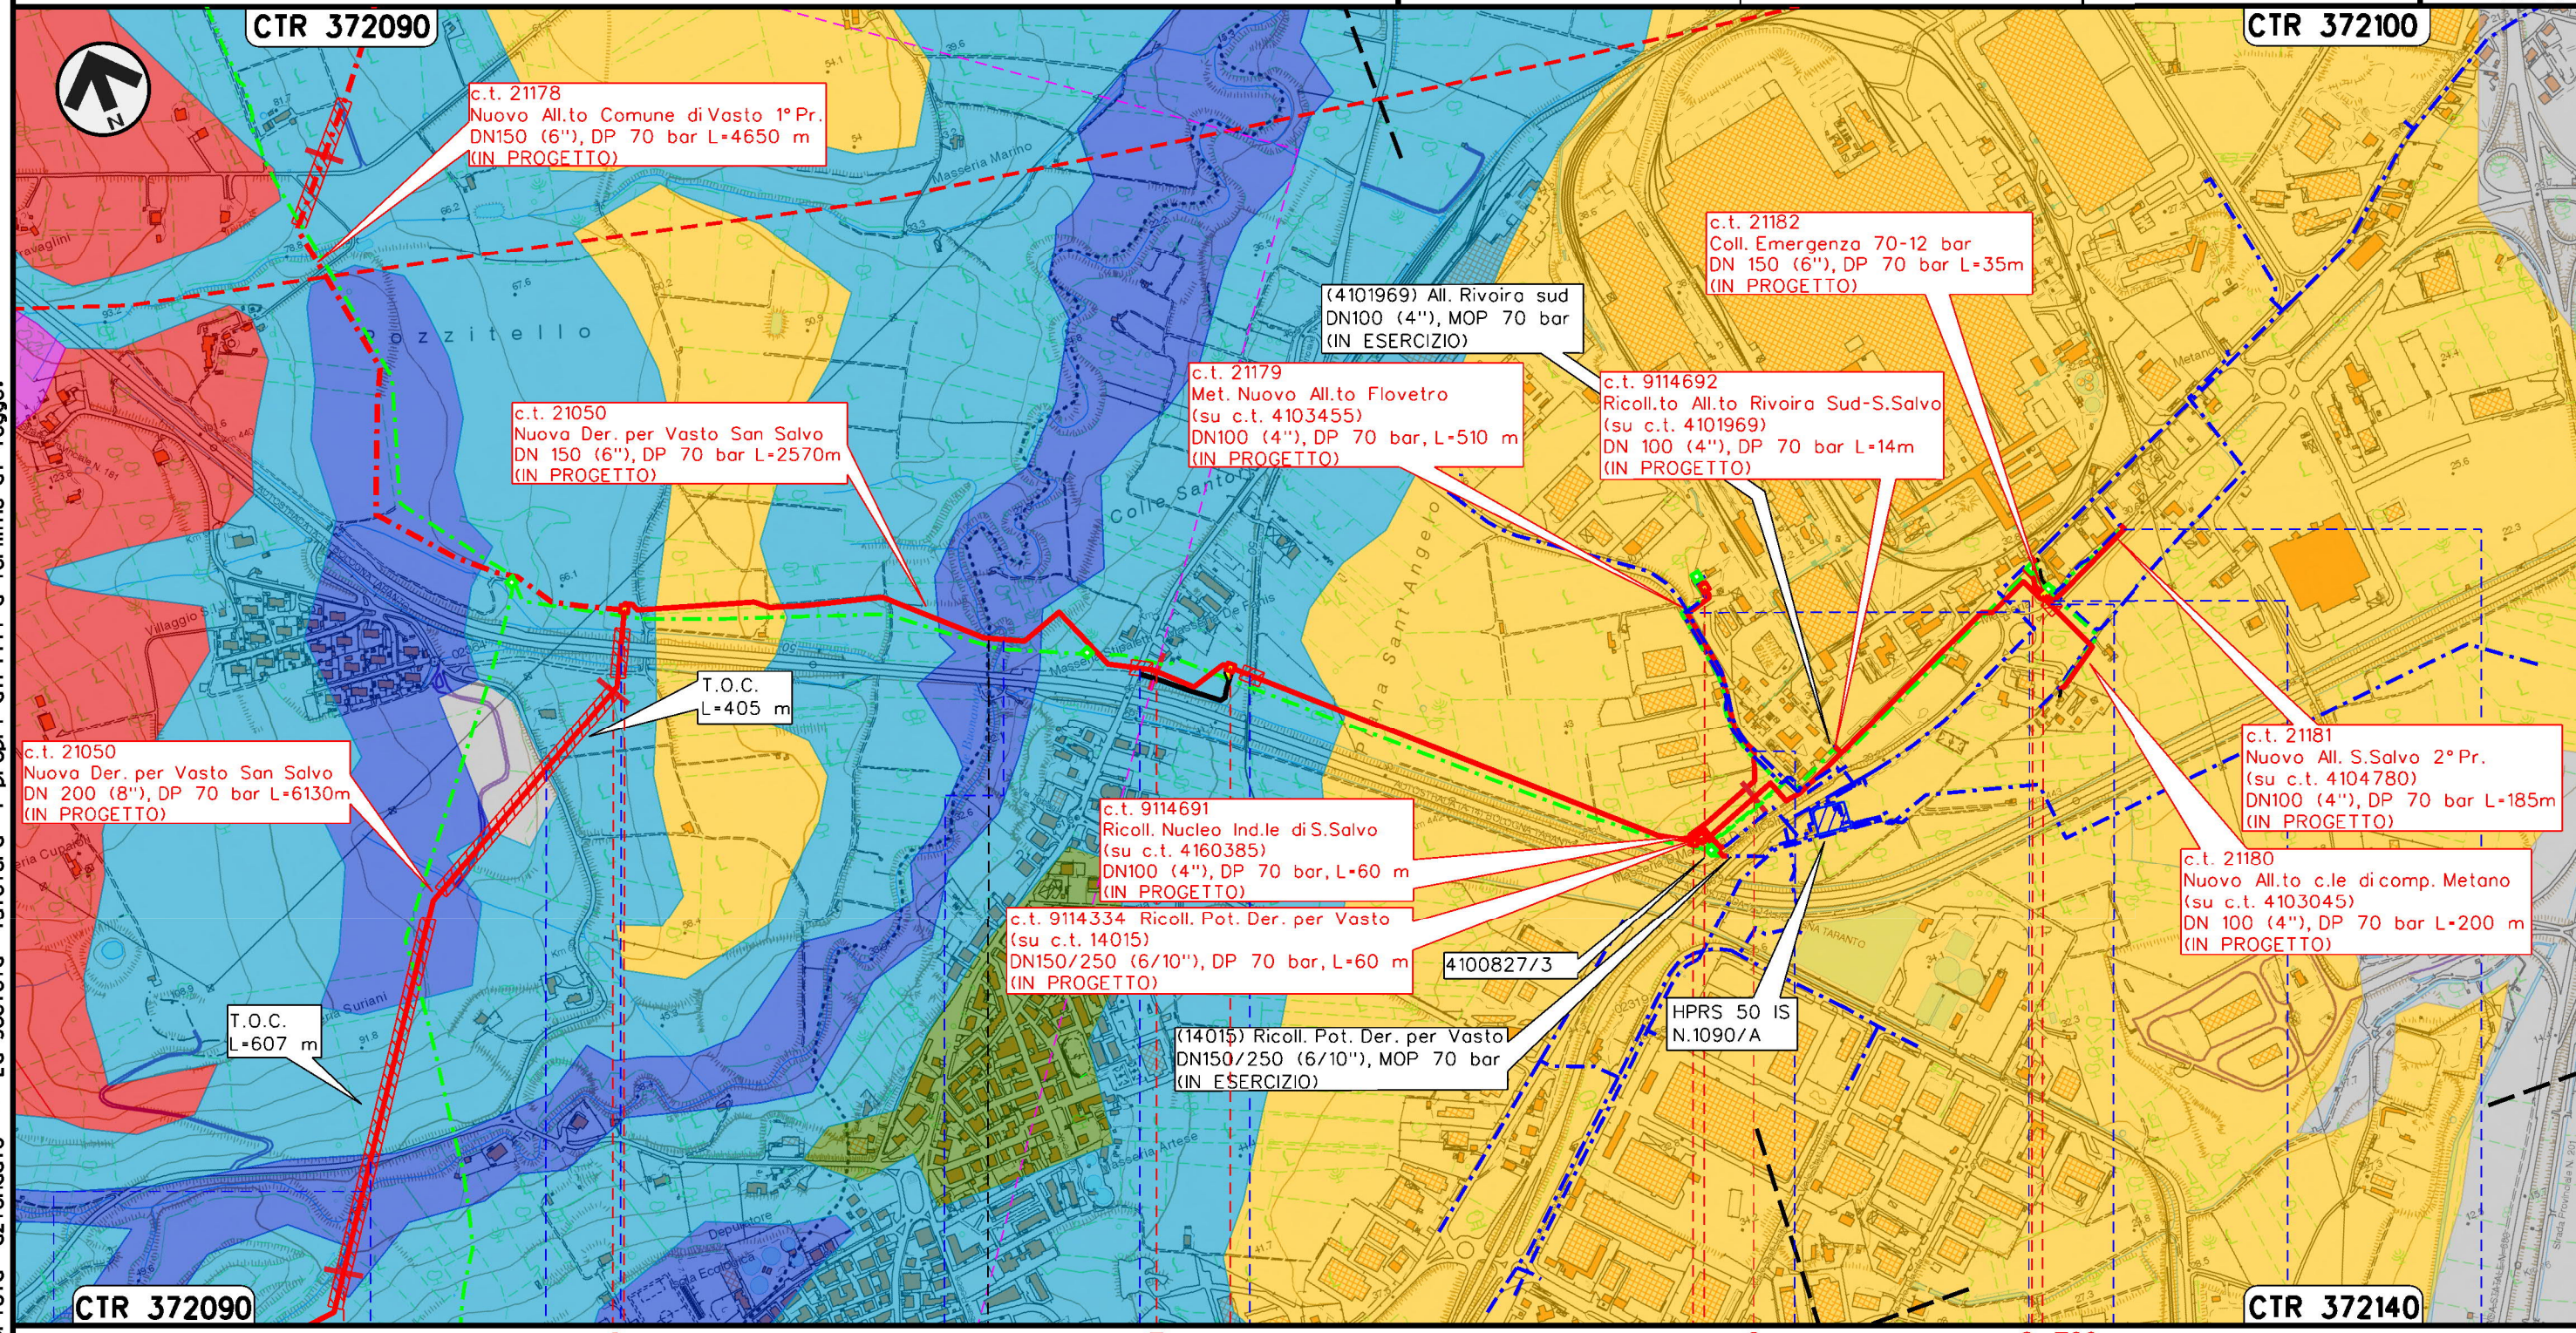

Il presente disegno e' di proprieta' aziendale - La Societa' tutelera' i propri diritti a termine di legge.

VASTO			SAN SALVO		
CHIETI					
P.I.D.I. n.1 km 6+127 Com. di VASTO (CH), Loc. Masseria Suriani		P.I.L. n.2 km 7+128 Com. di SAN SALVO (CH), Loc. Masseria Stipaletti		P.I.D.I. n.3 km 7+880 Com. di SAN SALVO (CH), Loc. Masseria De Nicolis	
P.I.D.A. n.1 km 0+500 Com. di S.Salvo (CH), Zona ind. S.Salvo		P.I.D.I. n.4 km 8+610 C. di S. SALVO (CH), Loc. Mass. Cilli			
Vallone delle Masserie	S.P. n.182 (Via Polercia)	S.P. n.181	A14	Torrente Buonanotte	Via Grasceta
Raccordo ferroviario Piana S.Angelo-Vasto-San Salvo			Percorrenza Contrada Piane Sant'Angelo		
S.P. n.197 Via Trignina			Percorrenza S.P. 197		

RIFACIMENTO GASDOTTI RETE DI SAN SALVO
E OPERE CONNESSE

c.t. 21050 Nuova Der. per Vasto San Salvo DN 200/150 (8/6"), dp 70 bar









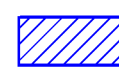





CARTA GEOLOGICA

3	26/08/2022	EMISSIONE PER AUTORIZZAZIONE UNICA-NUOVA SPEC	A. TIESI	G. VECCHIO	G. CICCARELLI
2	16/07/2021	REV. A SEGUITO AGG. - EMISSIONE PER PERMESSI	S.LO FEUDO	G. VECCHIO	G. CICCARELLI
INDICE	DATA	R E V I S I O N I			ELABORATO VERIFICATO APPROVATO
					
				Dis.	PG-CGB-001
				Comm.	NR/20401



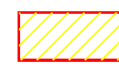






Foglio
5
di 5
Scala
1:10000

LEGENDA

SIMBOLOGIA CARTOGRAFICA


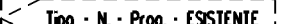

- | | | | |
|---|---|--|---|
|  | Metanodotto in progetto |  | Altri metanodotti in progetto |
|  | Metanodotti in esercizio |  | Gallerie, Tunnel, Mini-Microtunnel, Raise Boring e T.O.C. |
|  | Metanodotti da porre fuori esercizio e recuperare |  | Impianti di linea in progetto |
|  | Aree impianti stacco-terminale in progetto |  | Impianti di linea su rete in esercizio |
|  | Aree impianti stacco-terminale esistenti |  | Impianti di linea da porre fuori esercizio e recuperare |
|  | Limite sovrapposizione fogli |  | Varianti di tracciato |
|  | Altre condotte di terzi |  | Altre varianti in progetto |

SIMBOLOGIA MECCANICA

-  Punto di intercettazione di linea (P.I.L.)
-  Punto di intercettazione di derivazione importante (P.I.D.I.)
-  Punto di intercettazione di derivazione semplice con stacco da P.I.L. (P.I.D.S.)
-  Punto di intercettazione e derivazione semplice con stacco da Linea (P.I.D.S.)
-  Punto di intercettazione con discaggio di allacciamento (P.I.D.A.)
-  Punto predisposto per il discaggio di allacciamento (P.P.D.A.)
-  Punto di sezionamento elettrico terminale (P.S.E.T.)
-  Stazione predisposta per lancio e ricevimento PIG
-  Impianto di riduzione/regolazione della pressione

SIMBOLOGIA TEMATICA

-  Depositi antropici di natura ghiaiosa, sabbiosa e limoso argillosa (Olocene)
-  Coltre eluvio-colluviale costituita da limi, argille e sabbie da grigiastre a bruno rossastre con clasti centimetrici arenacei, selciferi e calcarei (Olocene)
-  Depositi alluvionali costituiti da terreni siltoso-sabbiosi e sabbiosi ghiaiosi con livelli e lenti di argille e torbe (Olocene)
-  Depositi di frana (Olocene)
-  Depositi costituiti da ghiaie clastosostenute, con ciottoli poligenici arenacei, calcarei e selciferi, con locali lenti sabbiose e argillose riferibili ad ambienti di conoide (Pleistocene Sup.)
-  Sintema del Torrente buonanotte: Sabbie e ghiaie con ciottoli ben arrotondati poligenici di natura calcarea arenacea e selciferi (Pleistocene Sup.)
-  Sintema del Torrente buonanotte: Sabbie e ghiaie con ciottoli ben arrotondati poligenici di natura calcarea arenacea e selciferi immersi in una matrice sabbiosa limosa di ambiente di conoide alluvionale (Pleistocene Sup.)
-  Unit* di Colle Zingaro: Ghiaie alluvionali a matrice sabbiosa con intercalazioni di livelli e lenti sabbiose (Pleistocene medio)
-  Conglomerati eterometrici clasto sostenuti da moderatamente a poco cementati intercalati da lenti e livelli sabbiosi di ambiente di conoide e piana alluvionale (Pleistocene inf.)
-  Associazione pelitico-sabbiosa costituita da argille e marne argillose di colore grigio azzurro, compatte, con intercalazioni di livelli sottili di sabbie gialle, sabbie limose e sabbie microconglomeratiche (pleistocene inf.)
-  Associazione gessosa costituita da gessi selenitici e gessi microcristallini bianchi e grigi, localmente ricristallizzati in grossi banchi e strati (Messiniano)
-  Formazione di Tufillo: Calcari marnosi e marne argillose con intercalati strati medi di torbiditi calcarenitiche (Serravalliano inf. Tortoniano)
-  Gruppo delle argille variegata: Argille piu' o meno marnose di colore dal rosso violaceo al brunastro (Cretaceo Sup.-Miocene inf.)
-  Sovrascorrimento presunto

Progressiva chilometrica	N.	
Comuni		
Province		
Impianti	 Tipo - N. - Prog. - IN PROGETTO	 Tipo - N. - Prog. - ESISTENTE
Attraversamenti	 TIPOLOGIA ATTRAVERSATA (SS n. **, corso d'acqua, ferrovia, ecc.)	