


Il presente disegno e' di proprieta' aziendale - La Societa' tutelera' i propri diritti a termine di legge.

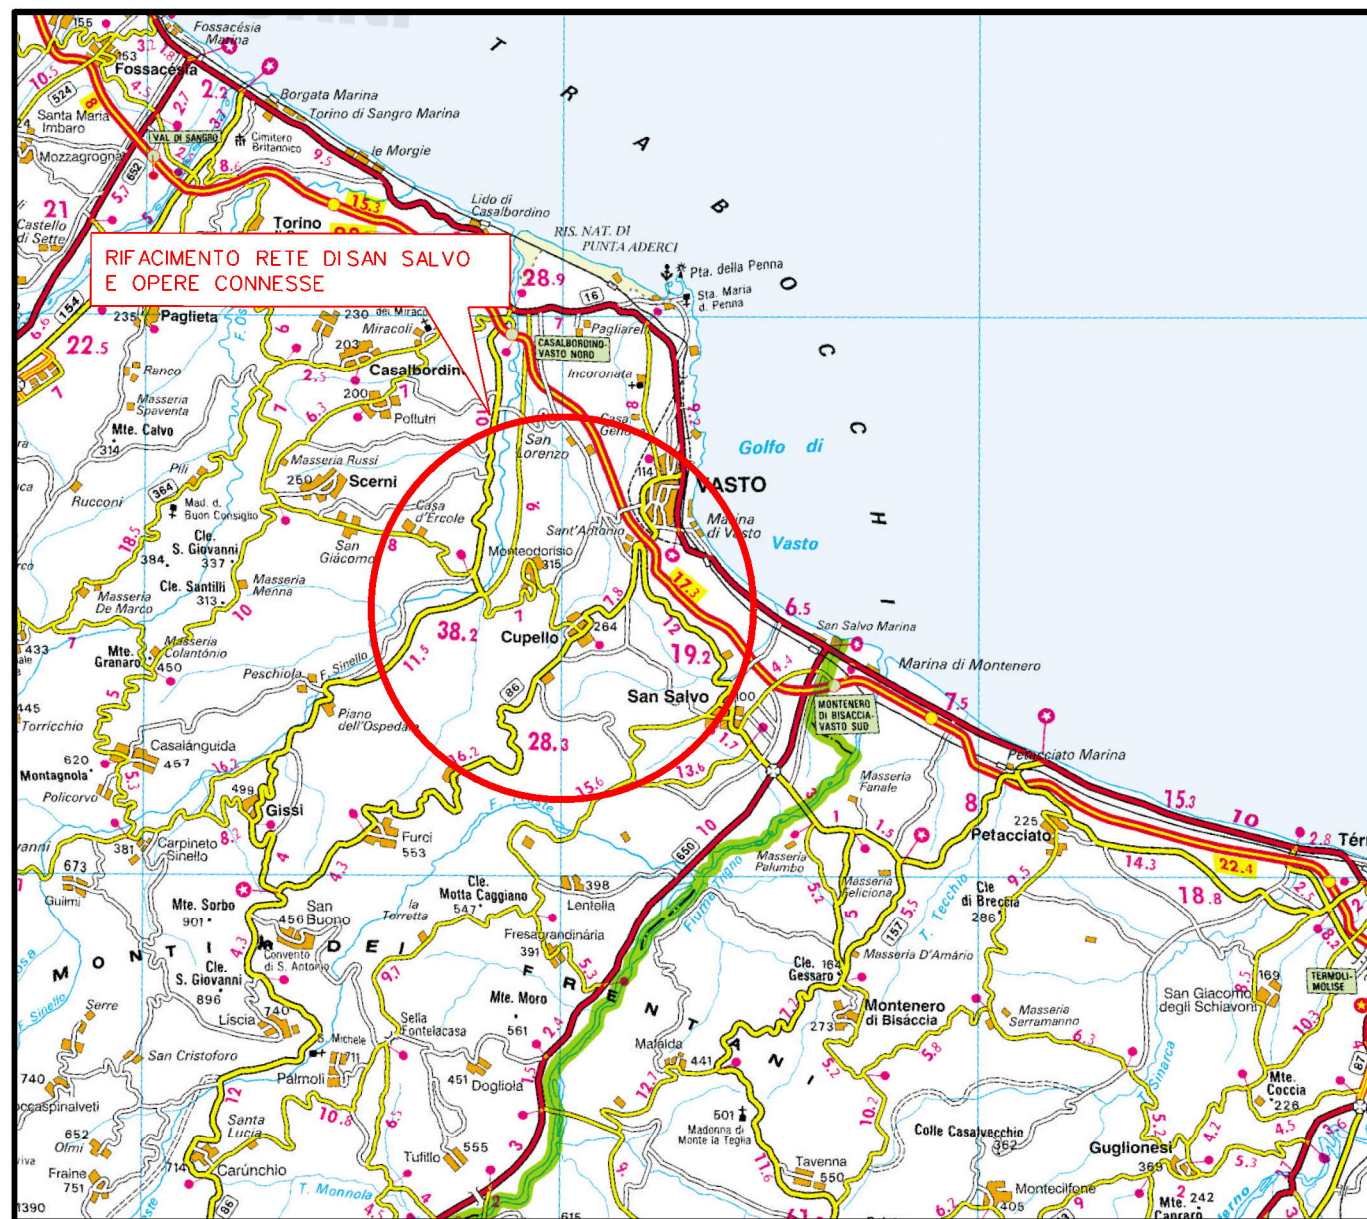

COROGRAFIA Scala 1:250.000

3	26/08/2022	EMISSIONE PER AUTORIZZAZIONE UNICA - NUOVA SPEC.	A. TIESI	G.VECCHIO	G. CICCARELLI	
2	16/07/2021	REV. A SEGUITO AGGIORNAMENTI - EMISSIONE PER PERMESSI	S.LO FEUDO	G.VECCHIO	G. CICCARELLI	
1	10/06/2021	EMISSIONE PER PERMESSI	S.LO FEUDO	G.VECCHIO	G. CICCARELLI	
INDICE	DATA	REVISIONI	ELABORATO	VERIFICATO	APPROVATO	
 			Dis. PG-CGB-003			
			Fg. 1 di 3			
RIFACIMENTO GASDOTTI RETE DI SAN SALVO E OPERE CONNESSE c.t. 9114332 Pot. Deriv. per Vasto (su c.t. 14015)DN 250 (10"), DP 70 bar			Comm. NR/20401			
			INDICE <table border="1" style="display: inline-table; border-collapse: collapse;"> <tr> <td style="width: 20px; height: 20px;">0</td> <td style="width: 20px; height: 20px;">1</td> <td style="width: 20px; height: 20px;">2</td> <td style="width: 20px; height: 20px;">3</td> </tr> </table>			0
0	1	2	3			
			Scala 1:10000			
			Sostituisce il			
			Sostituito dal			
CARTA GEOLOGICA						




RIFACIMENTO GASDOTTI RETE DI SAN SALVO
E OPERE CONNESSE

c.t. 9114332 Pot. Deriv. per Vasto (su c.t. 14015) DN 250 (10"), DP 70 bar

CARTA GEOLOGICA

3	26/08/2022	EMISSIONE PER AUTORIZZAZIONE UNICA-NUOVA SPEC	A. TIESI	G.VECCHIO	G.CICCARELLI
2	16/07/2021	REV. A SEGUITO AGG. - EMISSIONE PER PERMESSI	S.LO FEUDO	G.VECCHIO	G.CICCARELLI
INDICE	DATA	R E V I S I O N I			
			ELABORATO	VERIFICATO	APPROVATO
snam			techfem		
			Rif. TFM:011-PJM4-014-30-DT-D-5220		
			Dis. PG-CGB-003		
			Comm. NR/20401		

Foglio
2
di 3
Scala
1:10000

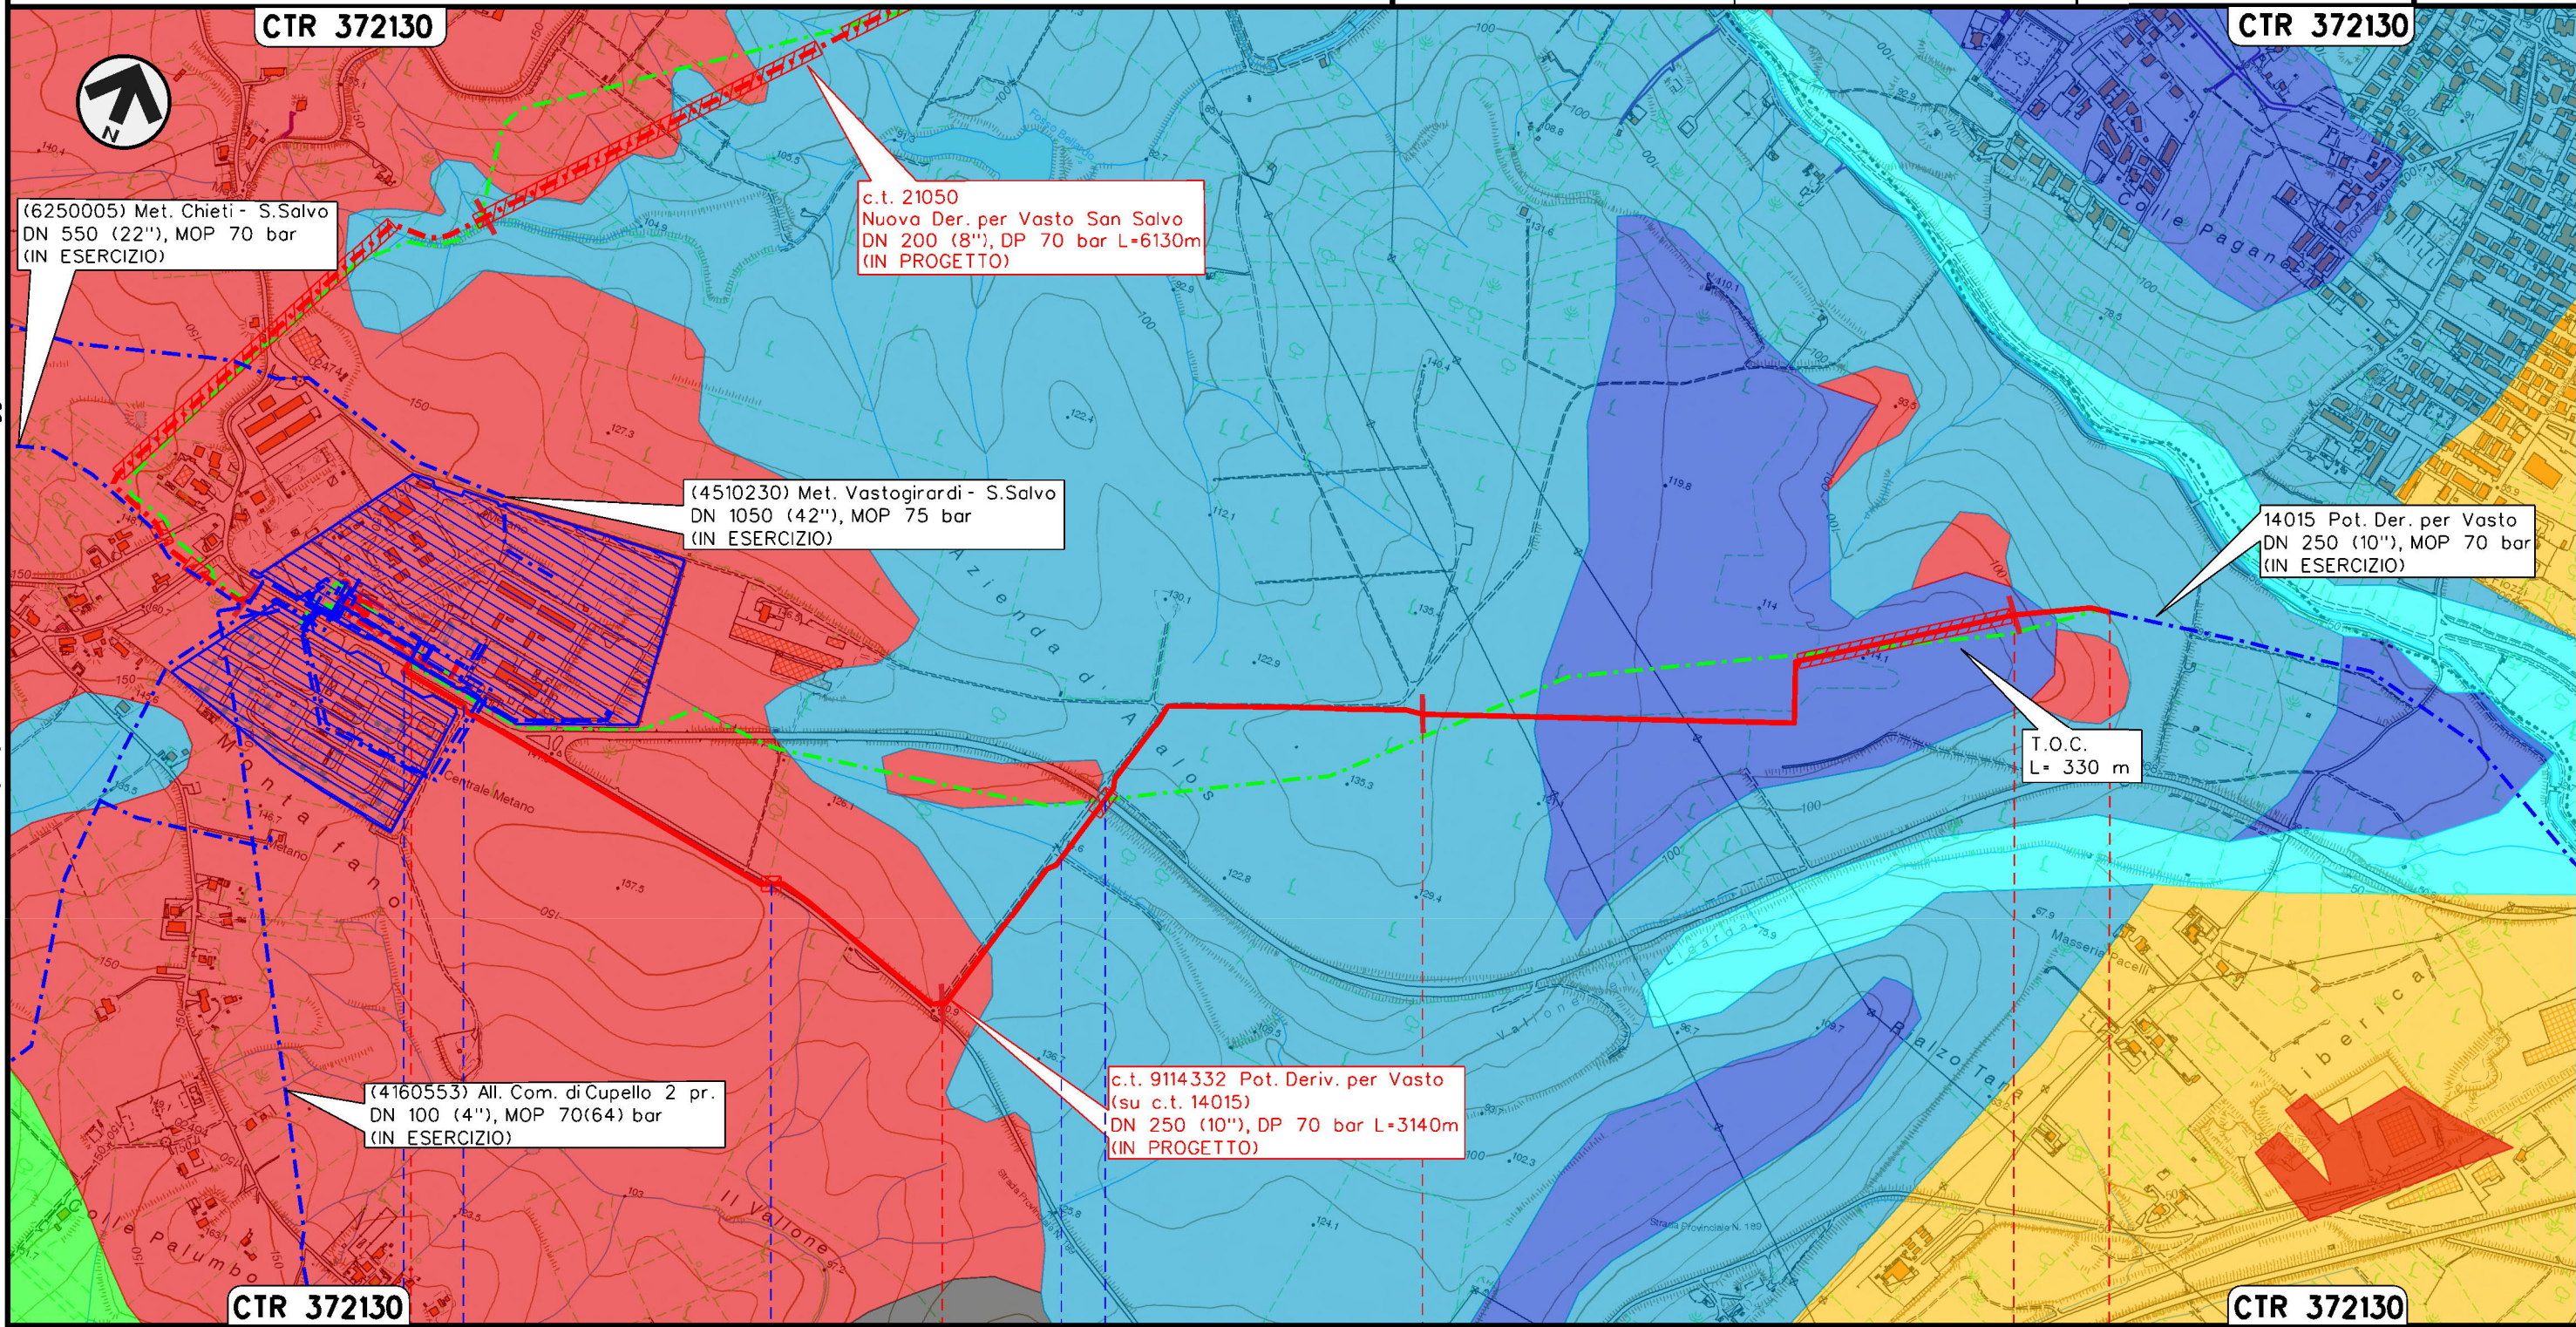

0+000 1 2 3 3+140

CUPELLO
CHIETI

NODO CUPELLO













Attr. e Percorr. S.P. n.189 (S.P. di Montalfano) S.P. n.189 (S.P. di Montalfano) Fosso Strada asfaltata in rilevato

Il presente disegno e' di proprieta' aziendale - La Societa' tutelera' i propri diritti a termine di legge.










3	26/08/2022	EMISSIONE PER AUTORIZZAZIONE UNICA-NUOVA SPEC	A. TIESI	G.VECCHIO	G.CICCARELLI	Foglio 3 di 3 Scala 1:10000	
2	16/07/2021	REV. A SEGUITO AGG. - EMISSIONE PER PERMESSI	S.LO FEUDO	G.VECCHIO	G.CICCARELLI		
INDICE	DATA	R E V I S I O N I			ELABORATO		VERIFICATO
					 Rif. TFM:011-PJM4-014-30-DT-D-5220		Dis. PG-CGB-003
							Comm. NR/20401

LEGENDA







SIMBOLOGIA CARTOGRAFICA




- | | | | |
|---|---|--|---|
|  | Metanodotto in progetto |  | Altri metanodotti in progetto |
|  | Metanodotti in esercizio |  | Gallerie, Tunnel, Mini-Microtunnel, Raise Boring e T.O.C. |
|  | Metanodotti da porre fuori esercizio e recuperare |  | Impianti di linea in progetto |
|  | Aree impianti stacco-terminale in progetto |  | Impianti di linea su rete in esercizio |
|  | Aree impianti stacco-terminale esistenti |  | Impianti di linea da porre fuori esercizio e recuperare |
|  | Limite sovrapposizione fogli |  | Varianti di tracciato |
|  | Altre condotte di terzi |  | Altre varianti in progetto |

 SIMBOLOGIA MECCANICA

-  Punto di intercettazione di linea (P.I.L.)
-  Punto di intercettazione di derivazione importante (P.I.D.I.)
-  Punto di intercettazione di derivazione semplice con stacco da P.I.L. (P.I.D.S.)
-  Punto di intercettazione e derivazione semplice con stacco da Linea (P.I.D.S.)
-  Punto di intercettazione con discaggio di allacciamento (P.I.D.A.)
-  Punto predisposto per il discaggio di allacciamento (P.P.D.A.)
-  Punto di sezionamento elettrico terminale (P.S.E.T.)
-  Stazione predisposta per lancio e ricevimento PIG
-  Impianto di riduzione/regolazione della pressione

SIMBOLOGIA TEMATICA

-  Depositi alluvionali costituiti da terreni siltoso-sabbiosi e sabbiosi ghiaiosi con livelli e lenti di argille e torbe (Olocene)
-  Coltre eluvio-colluviale costituita da limi, argille e sabbie da grigiastre a bruno rossastre con clasti centimetrici arenacei, selciferi e calcarei (Olocene)
-  Depositi costituiti da ghiaie clastosostenute, con ciottoli poligenici arenacei, calcarei e selciferi, con locali lenti sabbiose e argillose riferibili ad ambienti di conoide (Pleistocene sup.)
-  Conglomerati eterometrici clasto sostenuti da moderatamente a poco cementati intercalati da lenti e livelli sabbiosi di ambiente di conoide e piana alluvionale (Pleistocene inf.)
-  Associazione pelitico-sabbiosa costituita da argille e marne argillose di colore grigio azzurro, compatte, con intercalazioni di livelli sottili di sabbie gialle, sabbie limose e sabbie microconglomeratiche (pleistocene inf.)
-  Formazione di Tuffillo: Calcari marnosi e marne argillose con intercalati strati medi di torbiditi calcarenitiche (Serravalliano inf. Tortonian)

Progressiva chilometrica	N.	
Comuni		
Province		
Impianti	 Tipo - N. - Prog. - IN PROGETTO	 Tipo - N. - Prog. - ESISTENTE
Attraversamenti	 TIPOLOGIA ATTRAVERSATA (SS n. **, corso d'acqua, ferrovia, ecc.)	