

MAPPA DELL'IMPATTO PAESAGGISTICO - STATO DI FATTO

MAPPA DELL'IMPATTO PAESAGGISTICO - STATO DI PROGETTO

LEGENDA

- layout
- ⬇ buffer sovralocale 10 km (50 x Htot)
- ⬇ Area attinente il parco eolico (art. 52 l.r. 22 novembre 2018, n. 38)
- Impianti eolici esistenti, autorizzati ed in corso di autorizzazione
 - Autorizzati
 - Esistenti
 - Minieolici esistenti
 - in corso
- Area attinente i parchi eolici
 - ⬇ Aree impianti autorizzati
 - ⬇ Aree impianti esistenti
 - ⬇ in corso
- Impianti fotovoltaici
 - ⬇ Autorizzati
 - ⬇ esistenti
 - ⬇ in corso di autorizzazione
- Impatto Paesaggistico
 - Nullo
 - Basso
 - Moderato
 - Alto
 - Molto alto
- Punti di interesse
 - IP=0
 - IP=1
 - IP=2
 - IP=3
 - IP=4

Impatto Paesaggistico

IP = VP x VI

IP = impatto paesaggistico
 VP = indice rappresentativo del valore paesaggistico del territorio in oggetto
 VI = indice della visibilità e percepiibilità dell'impianto

<p>Stato di fatto</p> <p>VP = 2.50 VI = 0.069</p> <p style="text-align: center;">↓</p> <p style="text-align: center;">IP = 0.17</p>	<p>Stato di progetto</p> <p>VP = 2.50 VI = 0.093</p> <p style="text-align: center;">↓</p> <p style="text-align: center;">IP = 0.23</p>
---	--






INTEGRAZIONI MIC

Costruzione ed esercizio di un impianto di produzione di energia elettrica da fonte eolica denominato "Serra Avena" da realizzarsi nei Comuni di FERRANDINA e SALANDRA (MT) e delle opere ed infrastrutture connesse da realizzarsi nei Comuni di FERRANDINA, SALANDRA, SAN MAURO FORTE e di GARAGUSO (MT), avente potenza nominale pari a 32.9 MW

Titolo elaborato: **A.19.7 - Mappa dell'impatto paesaggistico (1 di 2)**

Codice elaborato: **F0304LT07B**

Scala: **1:75.000**

Riproduzione e consegna a terzi solo dietro specifica autorizzazione

Progettazione

F4 ingegneria srl

Via Di Giura - Centro Direzionale, 85100 Potenza
 Tel: +39 0971 1944797 - Fax: +39 0971 55452
 www.f4ingegneria.it - f4ingegneria@pec.it

Gruppo di lavoro:

Dott. For. Luigi ZUCCARO
 Ing. Giuseppe MANZI
 Ing. Mariagrazia PIETRAFESA

Il Direttore Tecnico
(Ing. Giovanni DI SANTO)

Committente

Bel Team S.r.l.

Via Potenza 18 - Lavello (Pz)



Società certificata secondo le norme UNI-EN ISO 9001:2015 e UNI-EN ISO 14001:2015 per l'erogazione di servizi di ingegneria nei settori: civile, idraulica, acustica, energia, ambiente (settore IAF: 34).

Consulenze specialistiche:

Data	Descrizione	Redatto	Verificato	Approvato
novembre 2021	Prima emissione	MGP	GMA	GDS
settembre 2023	Integrazioni MIC	MGP	GMA	GDS


File sorgente: F0304-L-T07-B - A.19.7_Mappa dell'impatto paesaggistico.qgz

Indicatori di impatto paesaggistico per singolo punto di interesse - Stato di Fatto (sf) e Stato di Progetto (sp)

id pdi	comune	denominazione	motivazione	IP_SF	IP_SP
1	Ferrandina	nr 045 -MT Tratturo Comunale delle Montagne	tratturi tutelati per decreto	0,3	0,7
2	Garaguso	nr 048 -MT Tratturo Comunale Garaguso-Salandra	tratturi tutelati per decreto	0	0,1
3	Garaguso	nr 052 -MT Tratturo Comunale San Mauro Forte-Salandra	tratturi tutelati per decreto	1,10	4,1
4	Garaguso	nr 053 -MT Tratturo di Aricella	tratturi tutelati per decreto	0,2	0,7
5	San Mauro Forte	nr 062 -MT Tratturo di Aricella	tratturi tutelati per decreto	0,7	1,7
6	Garaguso	nr 051 -MT Tratturo Comunale Garaguso-Salandra	tratturi tutelati per decreto	0,1	0,4
7	Ferrandina	"Ex Monastero e Chiesa S. Francesco"	beni monumentali	0	1,8
8	Ferrandina	"Palazzo Rago"	beni monumentali	0,5	1,3
9	Ferrandina	"Palazzo La Capra"	beni monumentali	0	0
10	Ferrandina	"Palazzo Scorpione"	beni monumentali	0,3	1,2
11	Ferrandina	"Palazzo Lisanti"	beni monumentali	0,2	0,7
12	Ferrandina	"Convento dei Cappuccini"	beni monumentali	0,4	0,8
13	Ferrandina	"Gli avanzi del Castello di Uggiano (Oggiano)"	beni monumentali	1,80	6,4
14	Ferrandina	"Palazzo Centola"	beni monumentali	0,7	1,3
15	San Mauro Forte	"Palazzo Arcieri - Bitonti"	beni monumentali	0,3	1,1
16	Salandra	"Palazzo Motta"	beni monumentali	0,5	3,1
17	Salandra	"Palazzo Spaziante"	beni monumentali	0,4	2,1
18	San Mauro Forte	"Palazzo Di Sanza"	beni monumentali	0	0,5
19	San Mauro Forte	"Palazzo Del Turco"	beni monumentali	0	0,1
20	San Mauro Forte	"Torre Feudale"	beni monumentali	0,1	0,9
21	San Mauro Forte	"Palazzo Lauria"	beni monumentali	0	0
22	Stigliano	"Masseria Palazzo S. Spirito"	beni monumentali	0,5	0,8
23	Ferrandina	"Ex Convento di S. Chiara"	beni monumentali	0	0

id pdi	comune	denominazione	motivazione	IP_SF	IP_SP
24	Ferrandina	"Palazzo D'Amato Cantorio"	beni monumentali	0	0,2
25	San Mauro Forte	Fontana di Salice	beni monumentali	0,1	0,9
26	San Mauro Forte	Fontana Vignale	beni monumentali	0	0
27	San Mauro Forte	Chiesa Santa Maria Assunta	beni monumentali	0	0
28	San Mauro Forte	Chiesa dell'Annunziata	beni monumentali	0,1	0,7
29	San Mauro Forte	Chiesa del Rosario	beni monumentali	0	0,4
30	San Mauro Forte	Chiesa di San Rocco	beni monumentali	0	0
31	Ferrandina	Palazzo Piccinni-Lavecchia	beni monumentali	0,3	1,2
32	Salandra	Chiesetta dell'Annunziata e ruderi nucleo abitato	beni monumentali	0,2	0,6
33	San Mauro Forte	Palazzo Arcieri- Bitonti	Di interesse culturale dichiarato	0	0
34	Ferrandina	Monastero di San Domenico	beni monumentali	0,2	0,4
35	Ferrandina	SP Ferrandina - Stigliano loc. La Consolazione	strada di interesse sovralocale	1,20	3,6
36	Ferrandina	Villa comunale	beni monumentali	0,3	0,5
37	San Mauro Forte	MONASTERO (RESTI)	beni monumentali	0,9	4,2
38	NULL	SP4 Craco-San Mauro Forte	strada di interesse sovralocale	0,6	3
39	NULL	SP 103	strada di interesse sovralocale	0,5	1,1
40	Craco	Madonna della Stella	beni monumentali	0,8	3,9
41	San Mauro Forte	centro abitato di San Mauro Forte e tratturo di San Leonardo	Centro abitato	0,3	1,5
42	Salandra	Centro abitato di Salandra	Centro abitato	0,3	3,6
43	Salandra	Centro abitato di Salandra	Centro abitato	0,6	3,3
44	Ferrandina	Ex Ciminiara e Filanda Scorpione	beni monumentali	0	0
45	SALANDRA	MADONNA DEL MONTE	aree archeologiche tutelate per decreto	0	0


VALORE PAESAGGISTICO (VP=N+Q+V)

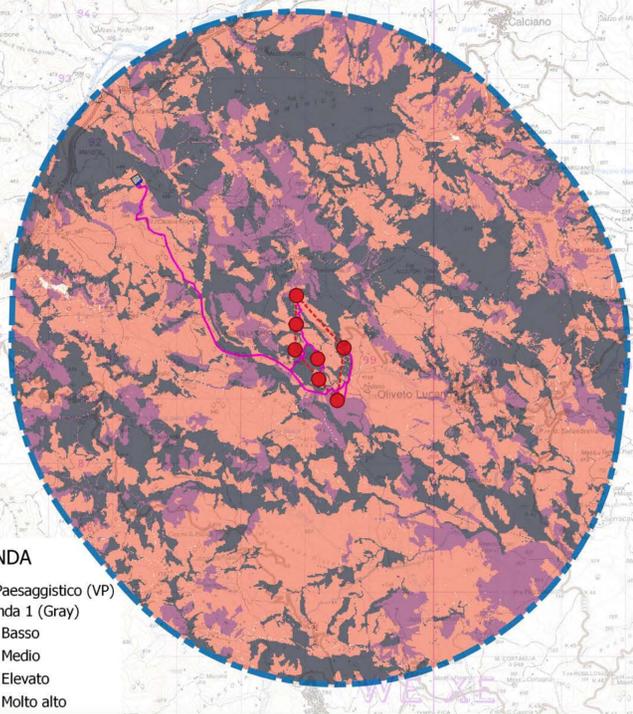

- LEGENDA**
 Valore Paesaggistico (VP)
 Banda 1 (Gray)
- VP Basso
 - VP Medio
 - VP Elevato
 - VP Molto alto




VISIBILITA' TEORICA DELL'IMPIANTO (VI)

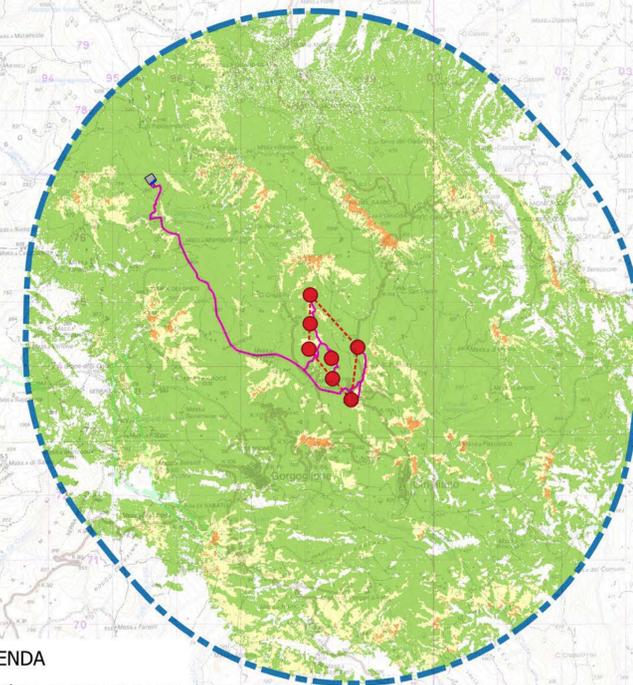

- LEGENDA**
 Visibilità teorica dell'impianto (VI)
 Banda 1 (Gray)
- Visibilità nulla
 - Visibilità bassa
 - Visibilità media
 - visibilità alta
 - visibilità massima

N.B. Visibilità dell'impianto considerando gli impianti esistenti, autorizzati, in corso e l'impianto in progetto

MAPPA DELL'IMPATTO PAESAGGISTICO STATO DI PROGETTO

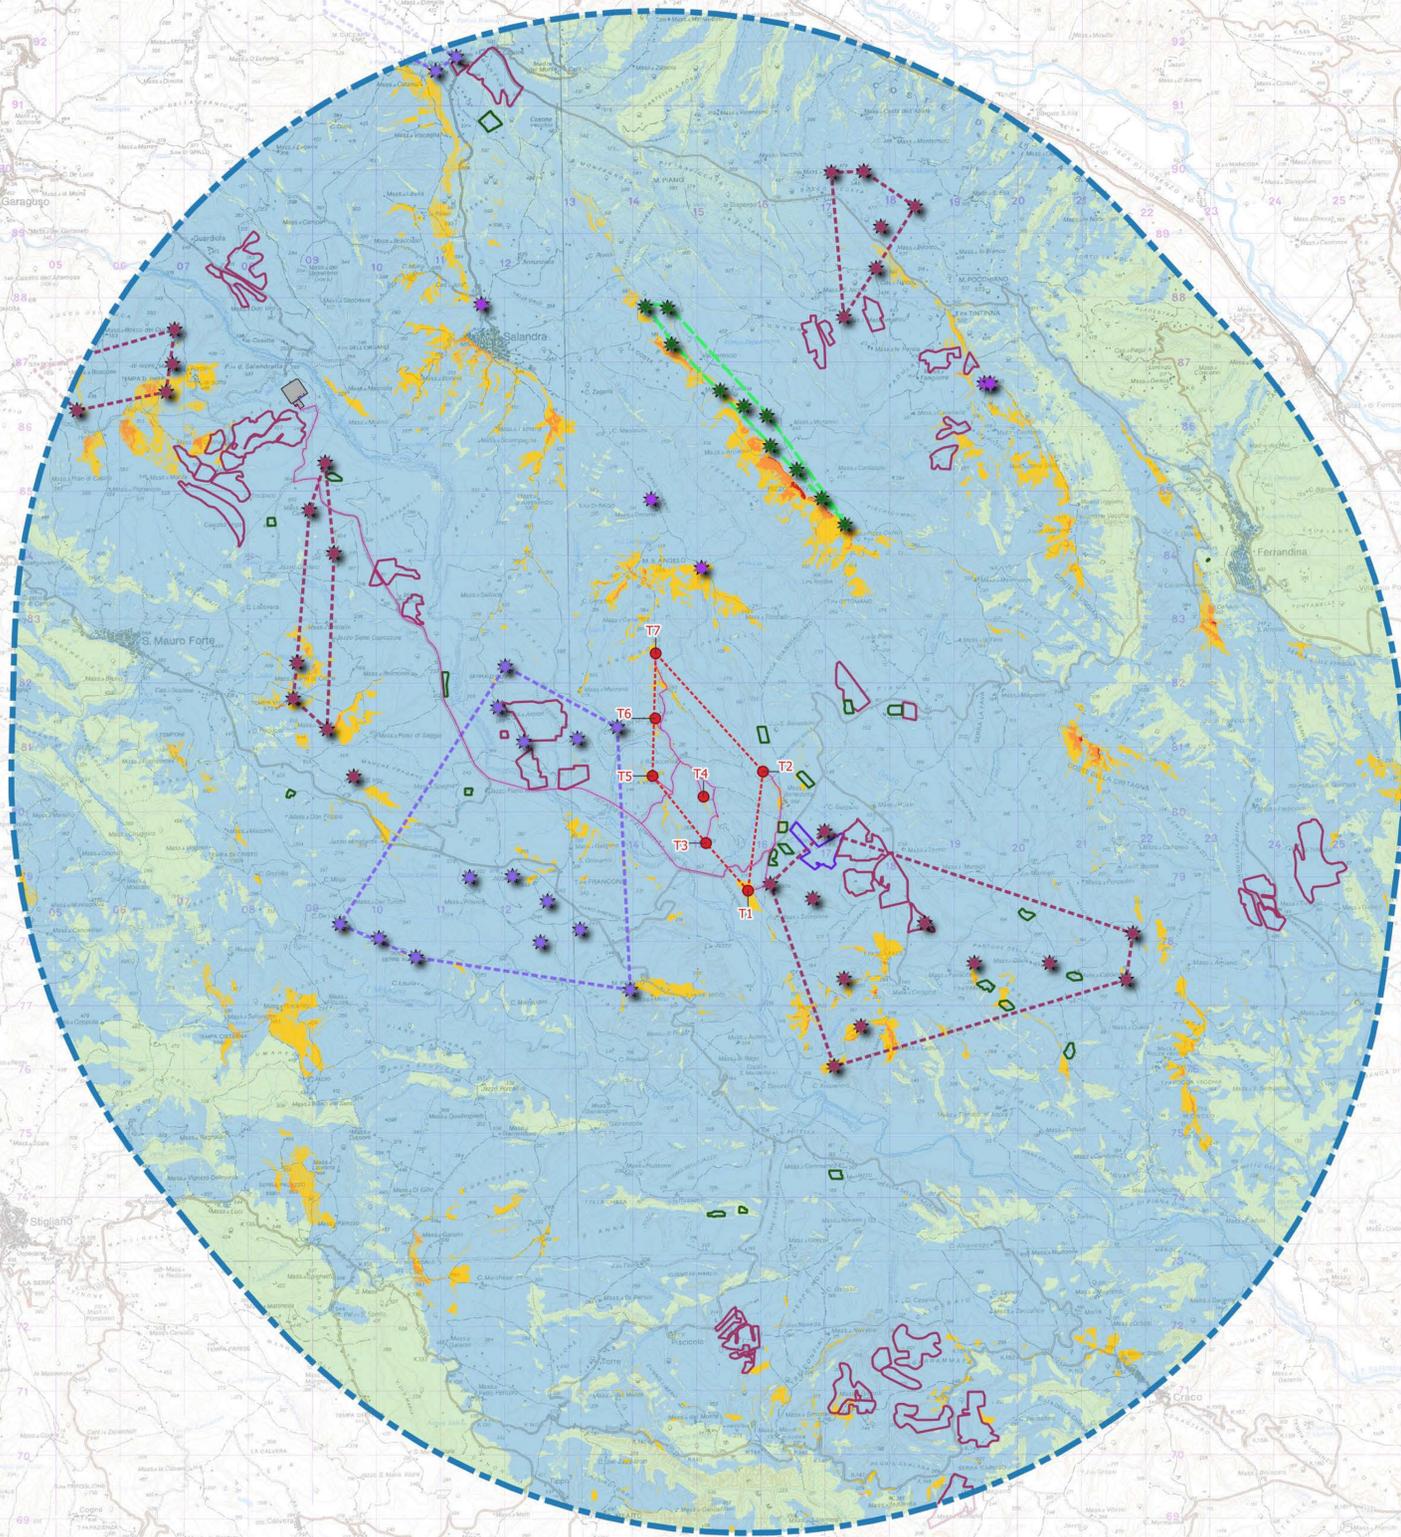

IMPATTO PAESAGGISTICO (IP = VP x VI)

LEGENDA

- layout
- cavidotto
- cavo_at
- PUNTO DI CONNESSIONE
- buffer sovralocale 10 km (50 x Htot)
- Area attinente il parco eolico (art. 52 l.r. 22 novembre 2018, n. 38)
- Impianti eolici esistenti, autorizzati ed in corso di autorizzazione
- Autorizzati
- Esistenti
- Minieolici esistenti
- in corso
- Area attinente i parchi eolici
- Aree impianti autorizzati
- Aree impianti esistenti
- in corso
- Impianti fotovoltaici
- Autorizzati
- esistenti
- in corso di autorizzazione
- STATO DI PROGETTO
- Impatto Paesaggistico
- Banda 1 (Gray)
- Nullo
- Basso
- Moderato
- Alto
- Molto alto



INTEGRAZIONI MIC

Costruzione ed esercizio di un impianto di produzione di energia elettrica da fonte eolica denominato "Serra Avena" da realizzarsi nei Comuni di FERRANDINA e SALANDRA (MT) e delle opere ed infrastrutture connesse da realizzarsi nei Comuni di FERRANDINA, SALANDRA, SAN MAURO FORTE e di GARAGUSO (MT), avente potenza nominale pari a 32.9 MW

Titolo elaborato: **A.19.7 - Mappa dell'impatto paesaggistico (2 di 2)**
 Codice elaborato: **F0304LT07B**
 Scala: **1:55.000**

Progettazione

F4 ingegneria srl
 Via Di Giura - Centro Direzionale, 85100 Potenza
 Tel: +39 0971 1944797 - Fax: +39 0971 55452
 www.f4ingegneria.it - f4ingegneria@pec.it

Gruppo di lavoro:
 Dott. For. Luigi ZUCCARO
 Ing. Giuseppe MANZI
 Ing. Mariagrazia PIETRAFESA

Il Direttore Tecnico
 (Ing. Giovanni DI SANTO)

AENOR Società certificata secondo le norme UNI-EN ISO 9001:2015 e UNI-EN ISO 14001:2015 per l'erogazione di servizi di ingegneria nei settori: civile, idraulica, acustica, energia, ambiente (settore IAF: 34).

Consulenze specialistiche:

Committente

Bel Team S.r.l.
 Via Potenza 18 - Lavello (Pz)

Data	Descrizione	Redatto	Verificato	Approvato
novembre 2021	Prima emissione	MGP	GMA	GDS
settembre 2023	Integrazioni MIC	MGP	GMA	GDS