




1/2 SEZIONE -1'- 1:50 1/2 SEZIONE -1- 1:50

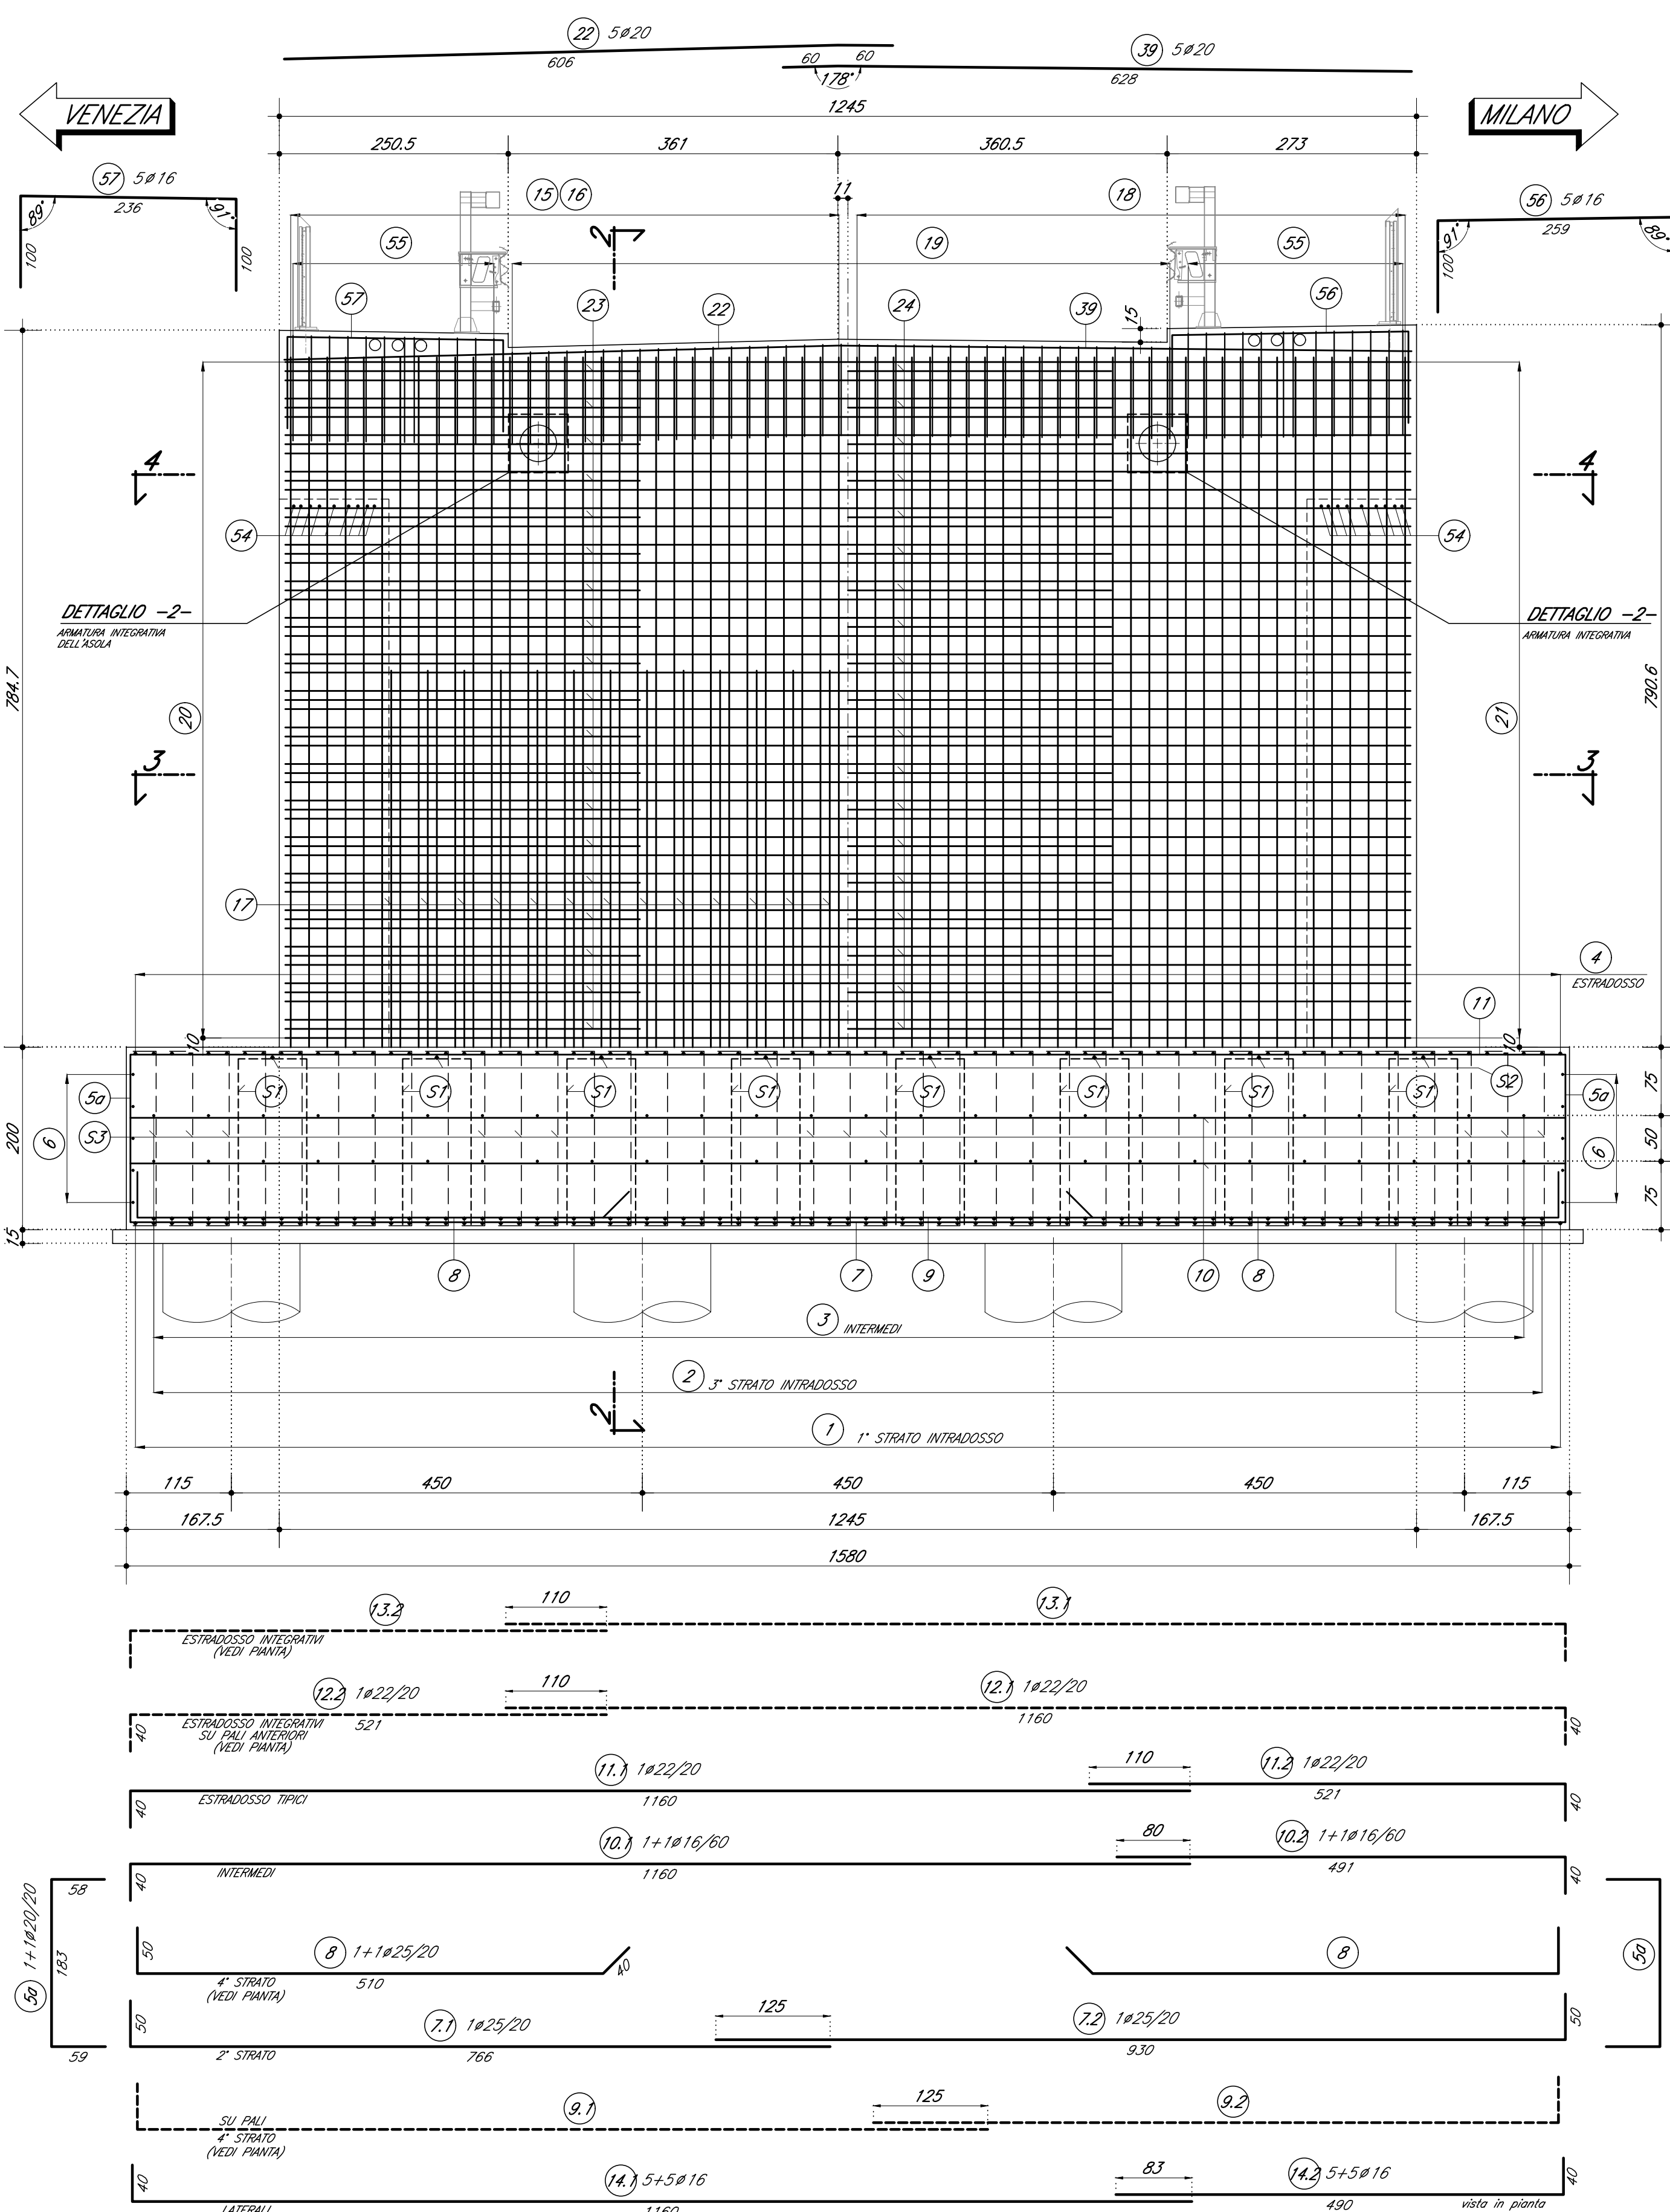


SEZIONE 5-5 1:50

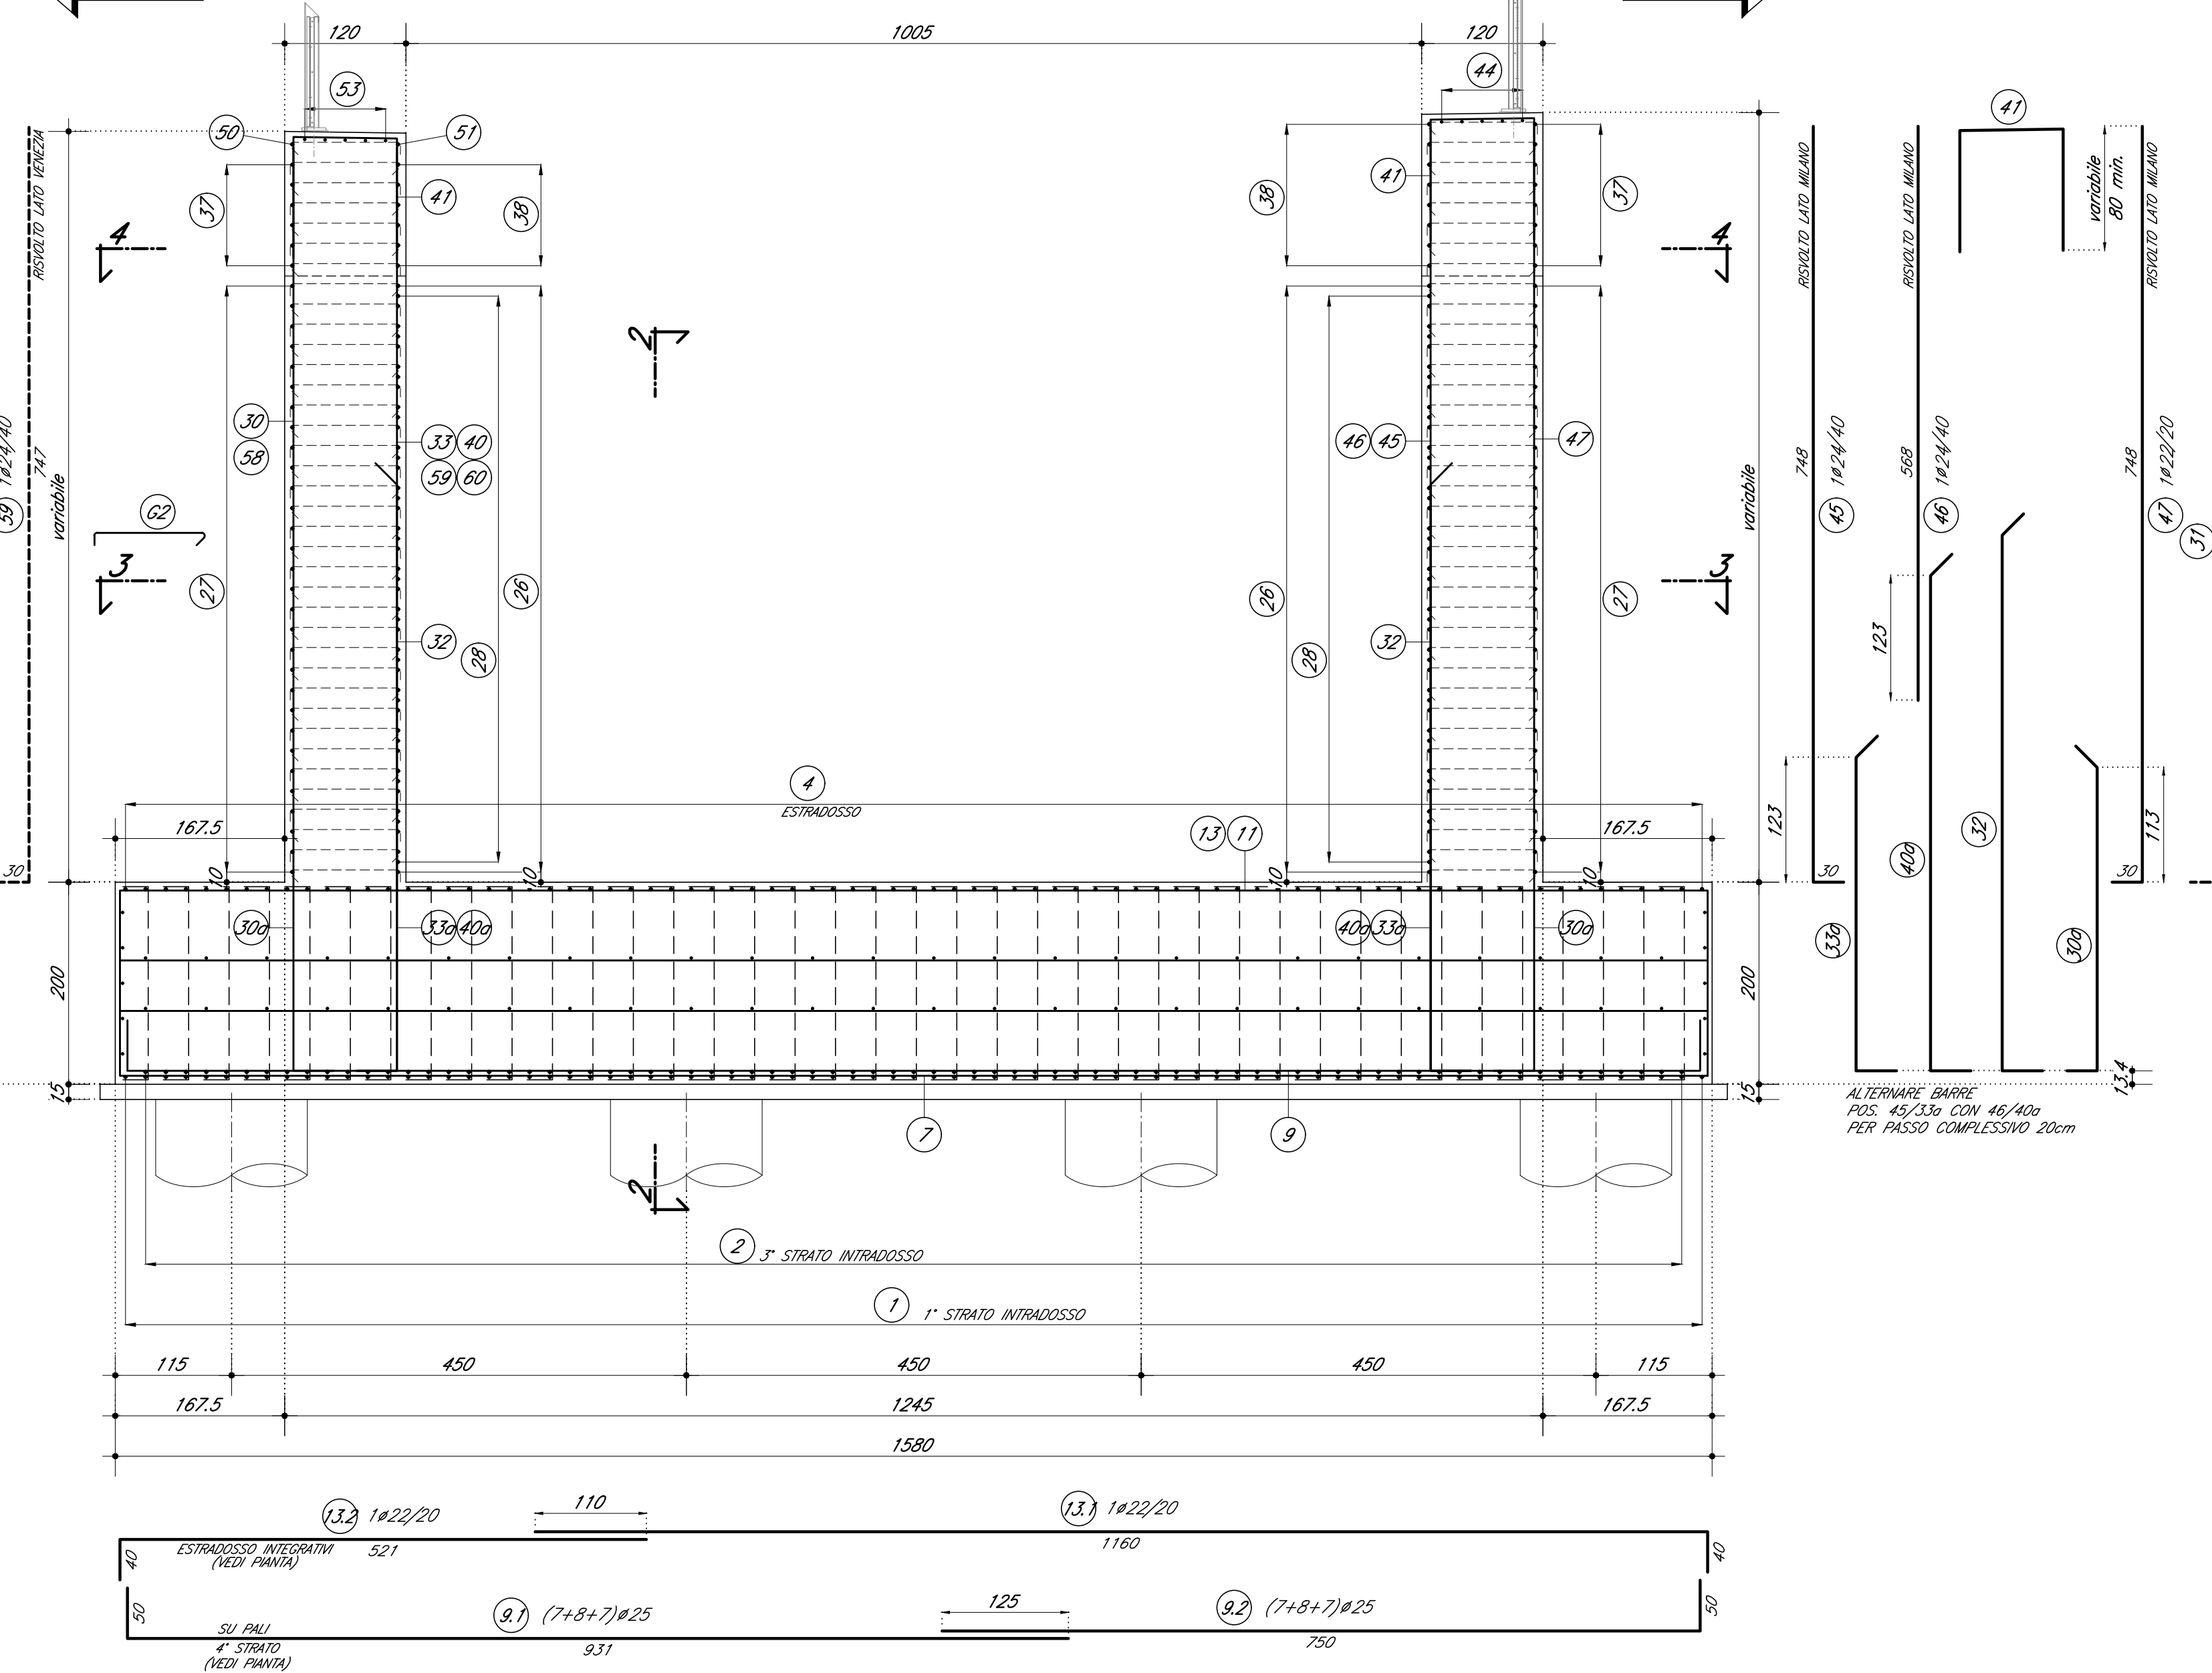


SEZIONE VERTICALE 2 1:50

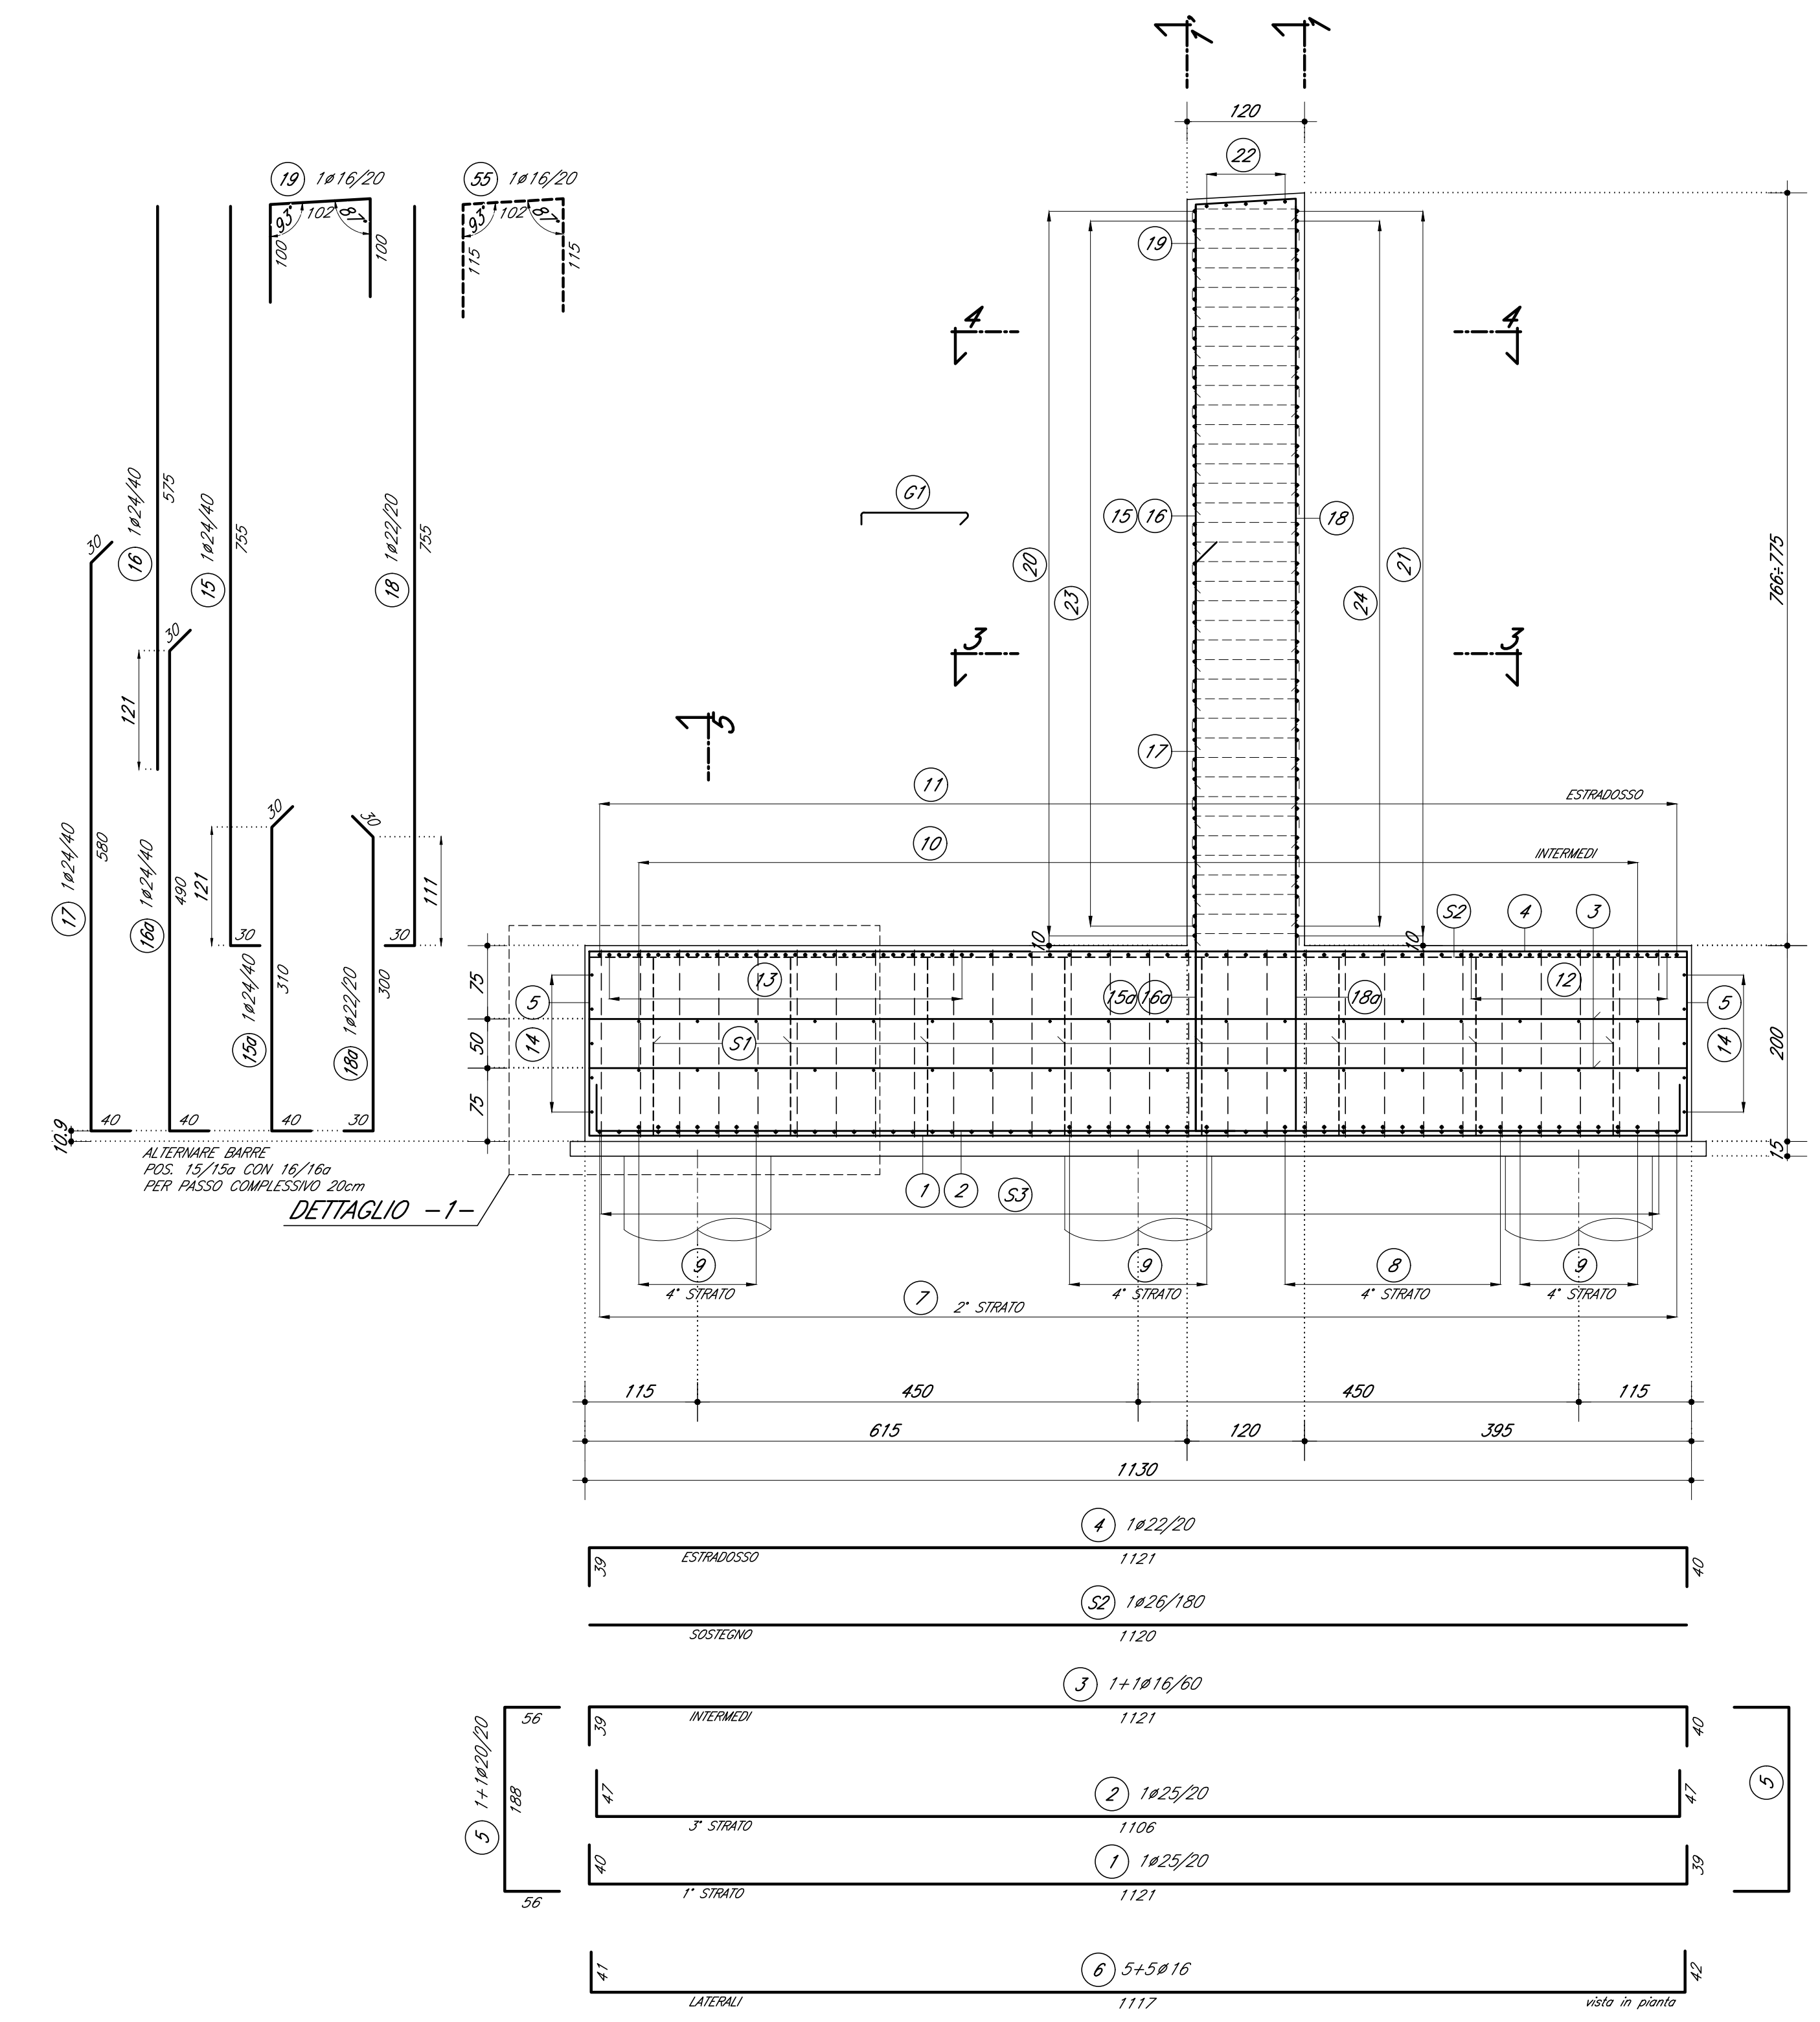

DETTAGLIO -1- 1:20

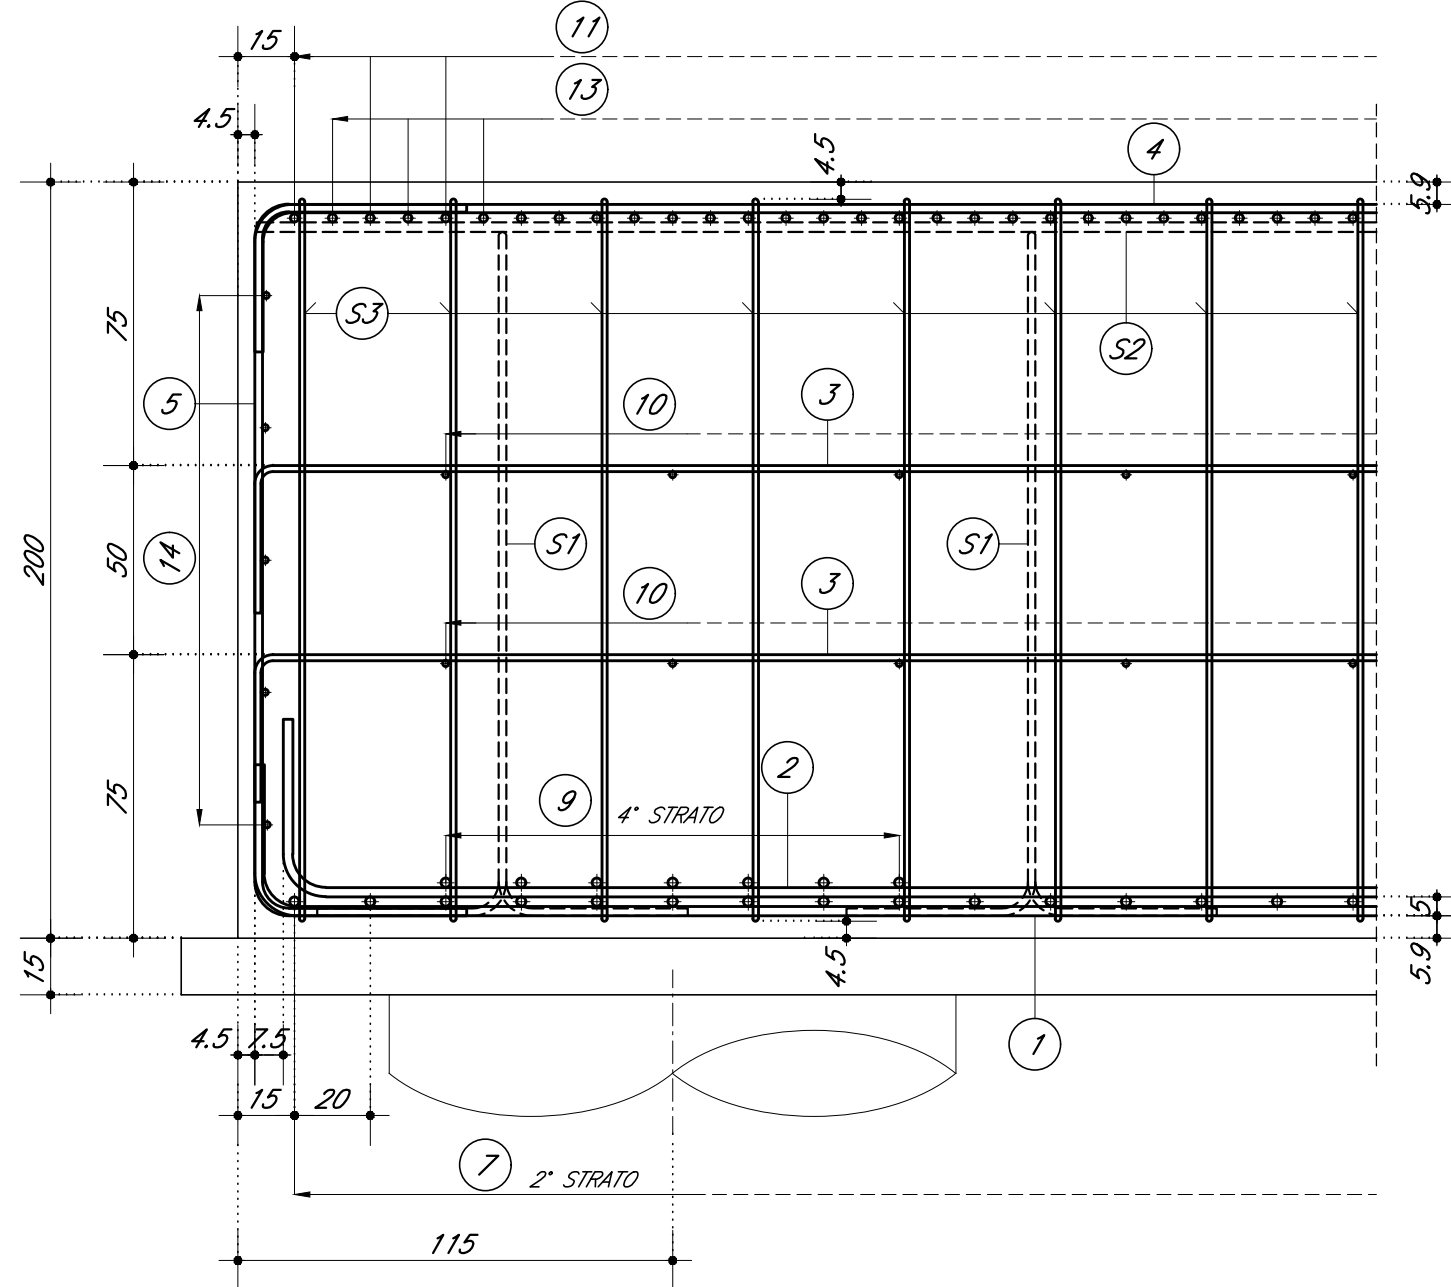

1/2 FONDAZIONE INTRADOSSO 1:100 1/2 FONDAZIONE ESTRADOSSO 1:100

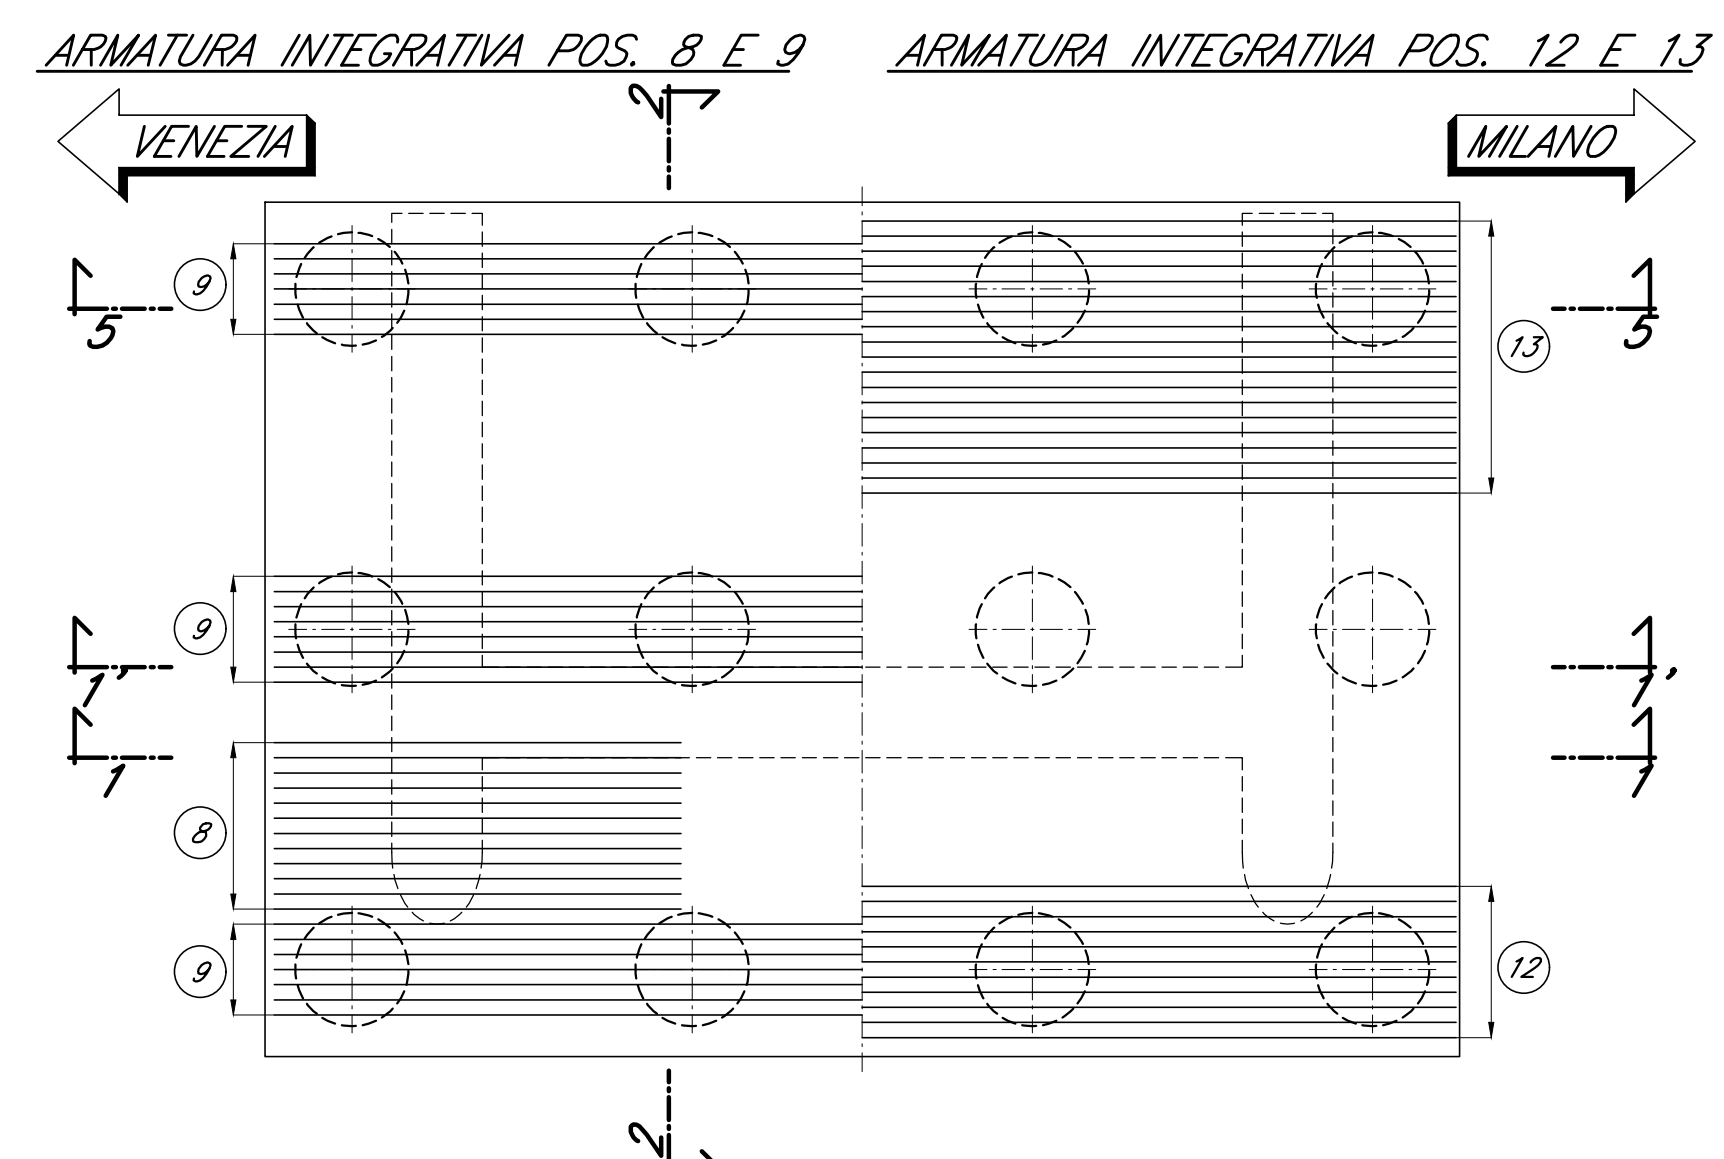


DOCUMENTI DI RIFERIMENTO

DESCRIZIONE	CODICE
1/35 - CAVALCAFERROVIA CASCINA PERGOLA VECCHIA - PK 125+738,979	INOR11EE24TH000001
1/35 - CAVALCAFERROVIA CASOMIA PERGOLA VECCHIA - PK 125+738,979	INOR11EE24TH000001
1/35 - CAVALCAFERROVIA CASOMIA PERGOLA VECCHIA - PK 125+738,979	INOR11EE24TH000001
NOTE GENERALI

- TUTTE LE MISURE SONO ESPRESSE IN CENTIMETRI
- TUTTI GLI ANGOLI SONO ESPRESSE IN GRADI SESSAGESIMALI
- COPRIFERRO ADDITIVO : 4,5cm IN FONDAZIONE - 5,5cm IN ELEVAZIONE

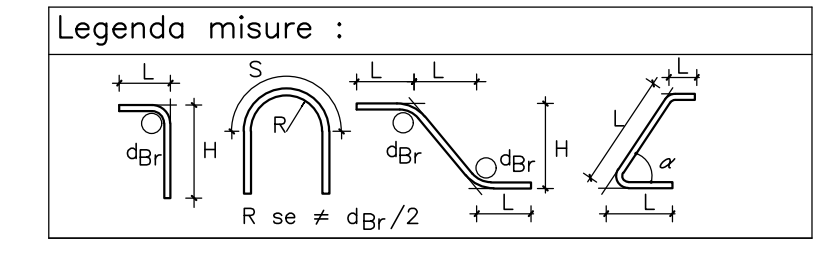

Diametro piegature d _B :	
Barra ≤ ϕ16	d _B = 4d
Barra > ϕ16	d _B = 7d

CARATTERISTICHE DEI MATERIALI

PER PRESCRIZIONI MATERIALI E NOTE GENERALI VEDERE ELABORATO:
 PRESCRIZIONI MATERIALI E NOTE GENERALI INOR11EE24TH000001

COMMITTENTE: **RFI** RETE FERROVIARIA ITALIANA GRUPPO FERROVIE DELLO STATO

ALTA SORVEGLIANZA: **ITALFERR** GRUPPO FERROVIE DELLO STATO

GENERAL CONTRACTOR: **Cepav due** Consorzio ENI per l'Alta Velocità

INFRASTRUTTURE FERROVIARIE STRATEGICHE DEFINITE DALLA LEGGE OBIETTIVO N. 443/01
 LINEA A.V. I.A.C. TORINO - VENEZIA Tratta MILANO - VERONA
 Lotto funzionale Brescia-Verona
 PROGETTO ESECUTIVO
 IV35 - CAVALCAFERROVIA CASCINA PERGOLA VECCHIA - PK 125+738,979
 Armatura Spalla B
 Tavola 1/2

COMMESSA	LOTTO	FASE	ENTE	TIPO DOC.	OPERA/DISCIPLINA	PROGR.	REV.
INOR	11	E	E2	BB	IV35A6	002	B

Rev.	Descrizione	Aut.	Data	Verifica	Data	Progetto	Data
A	Emissione	PIACENTINI	28/03/19	PIACENTINI	28/03/19	PIACENTINI	28/03/19
B	Revisione generale per richieste di enti e privati	PIACENTINI	17/01/22	PIACENTINI	17/01/22	PIACENTINI	17/01/22
C							