




VISTA FRONTALE 1:50

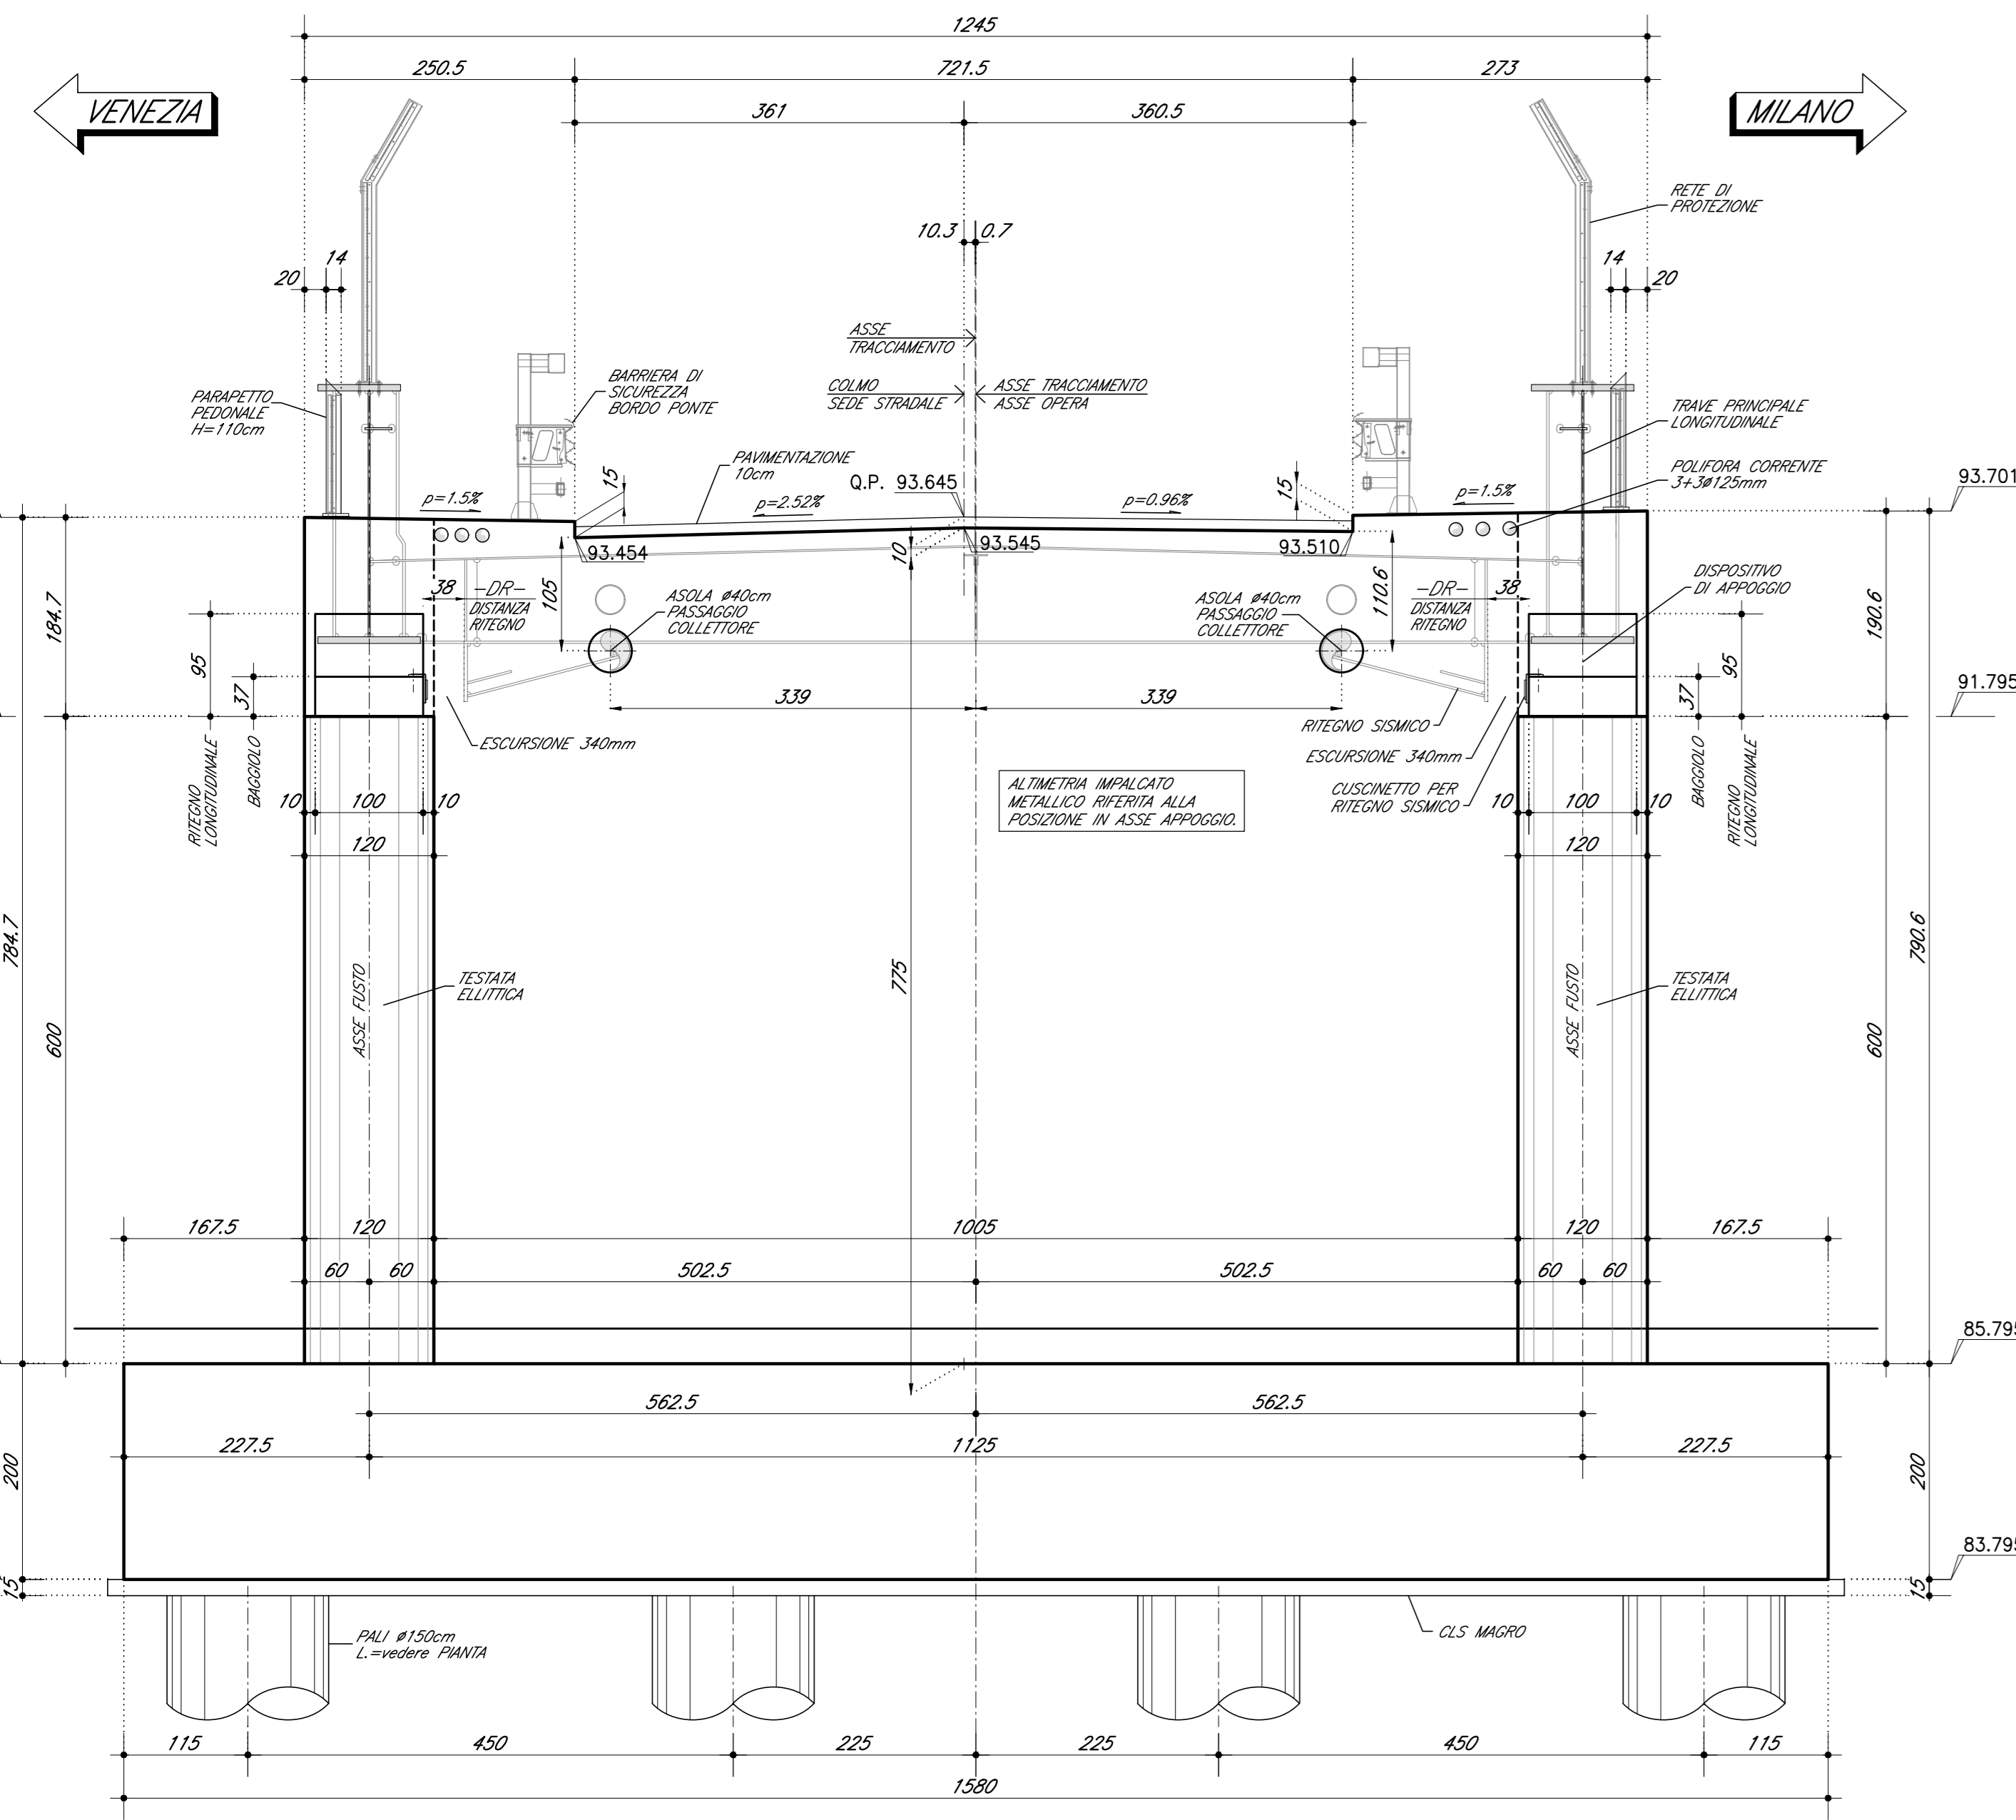


PROSPETTO RISVOLTO LATO MILANO 1:50
(con schema per risvolto lato VENEZIA)

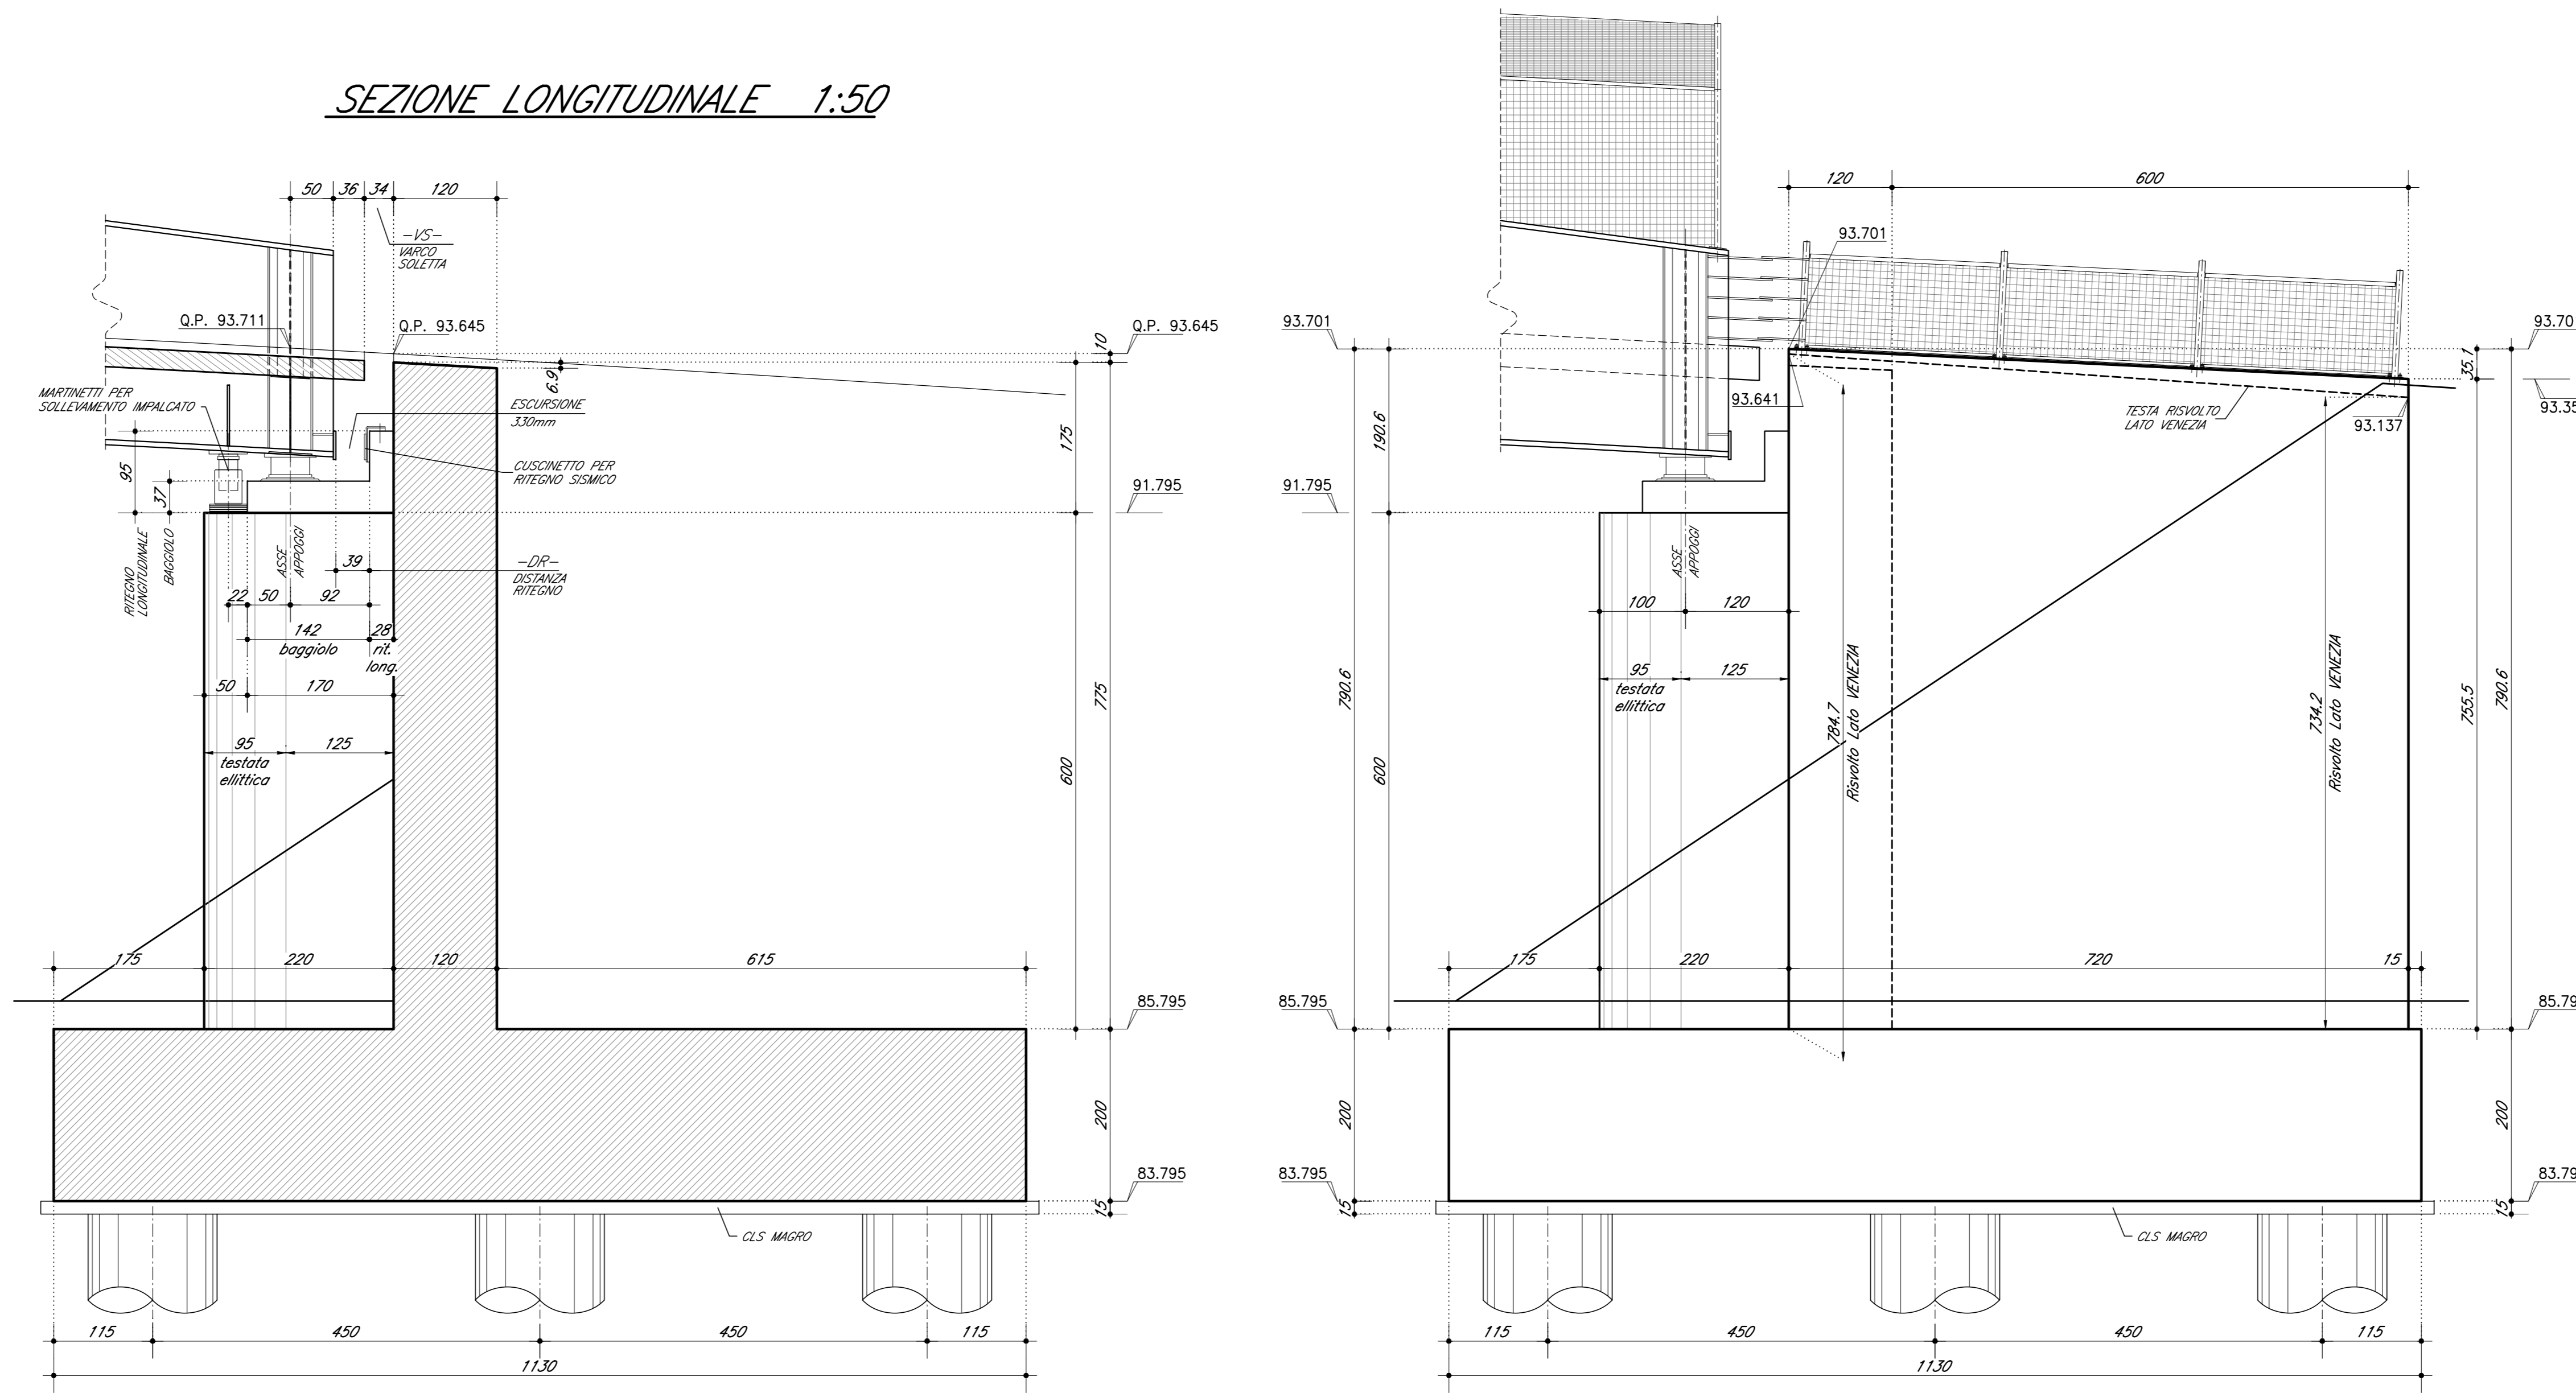


SEZIONE RISVOLTI 1:50

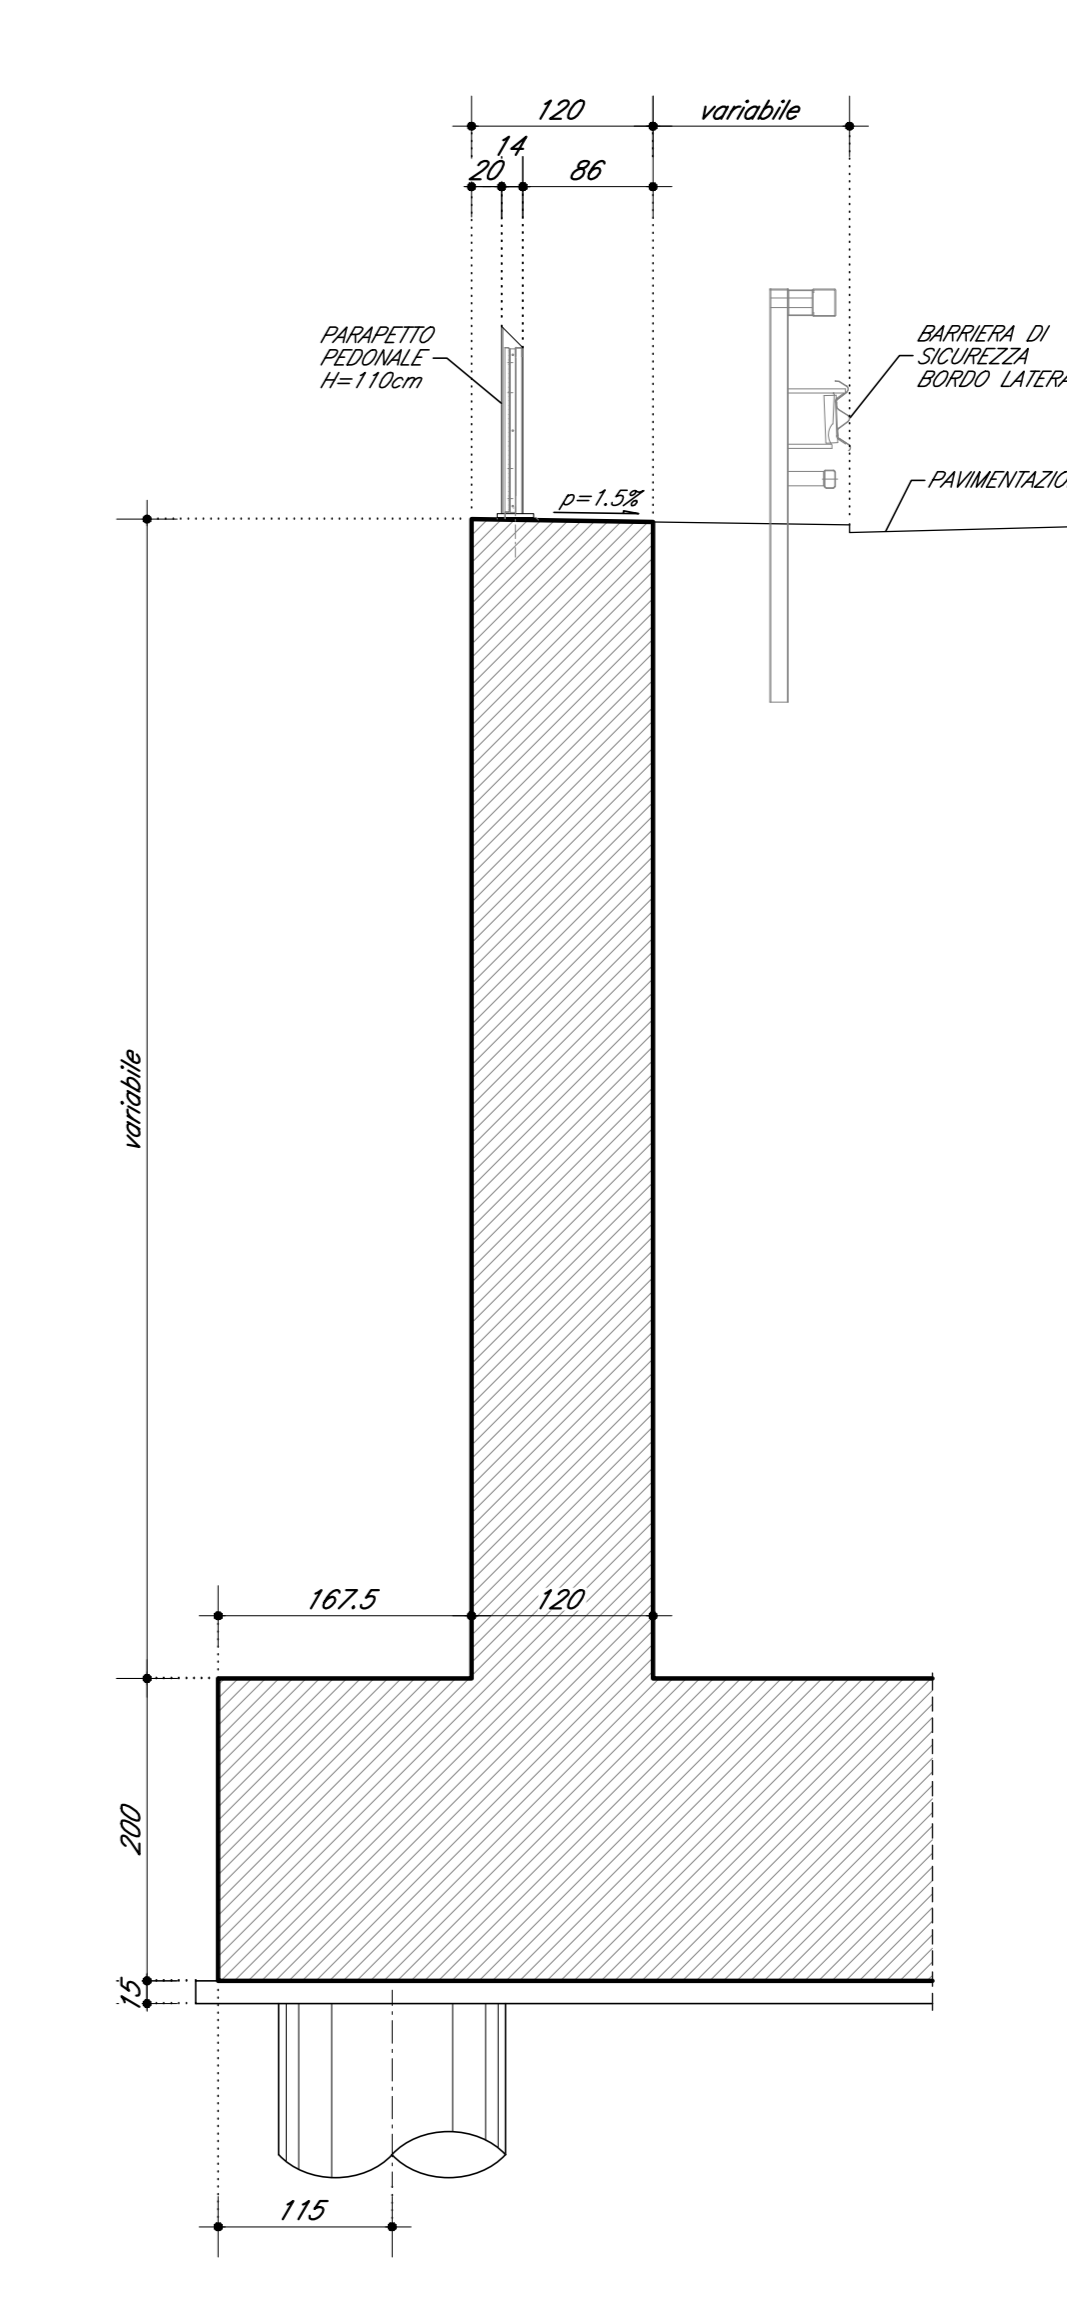


SEZIONE LONGITUDINALE 1:50

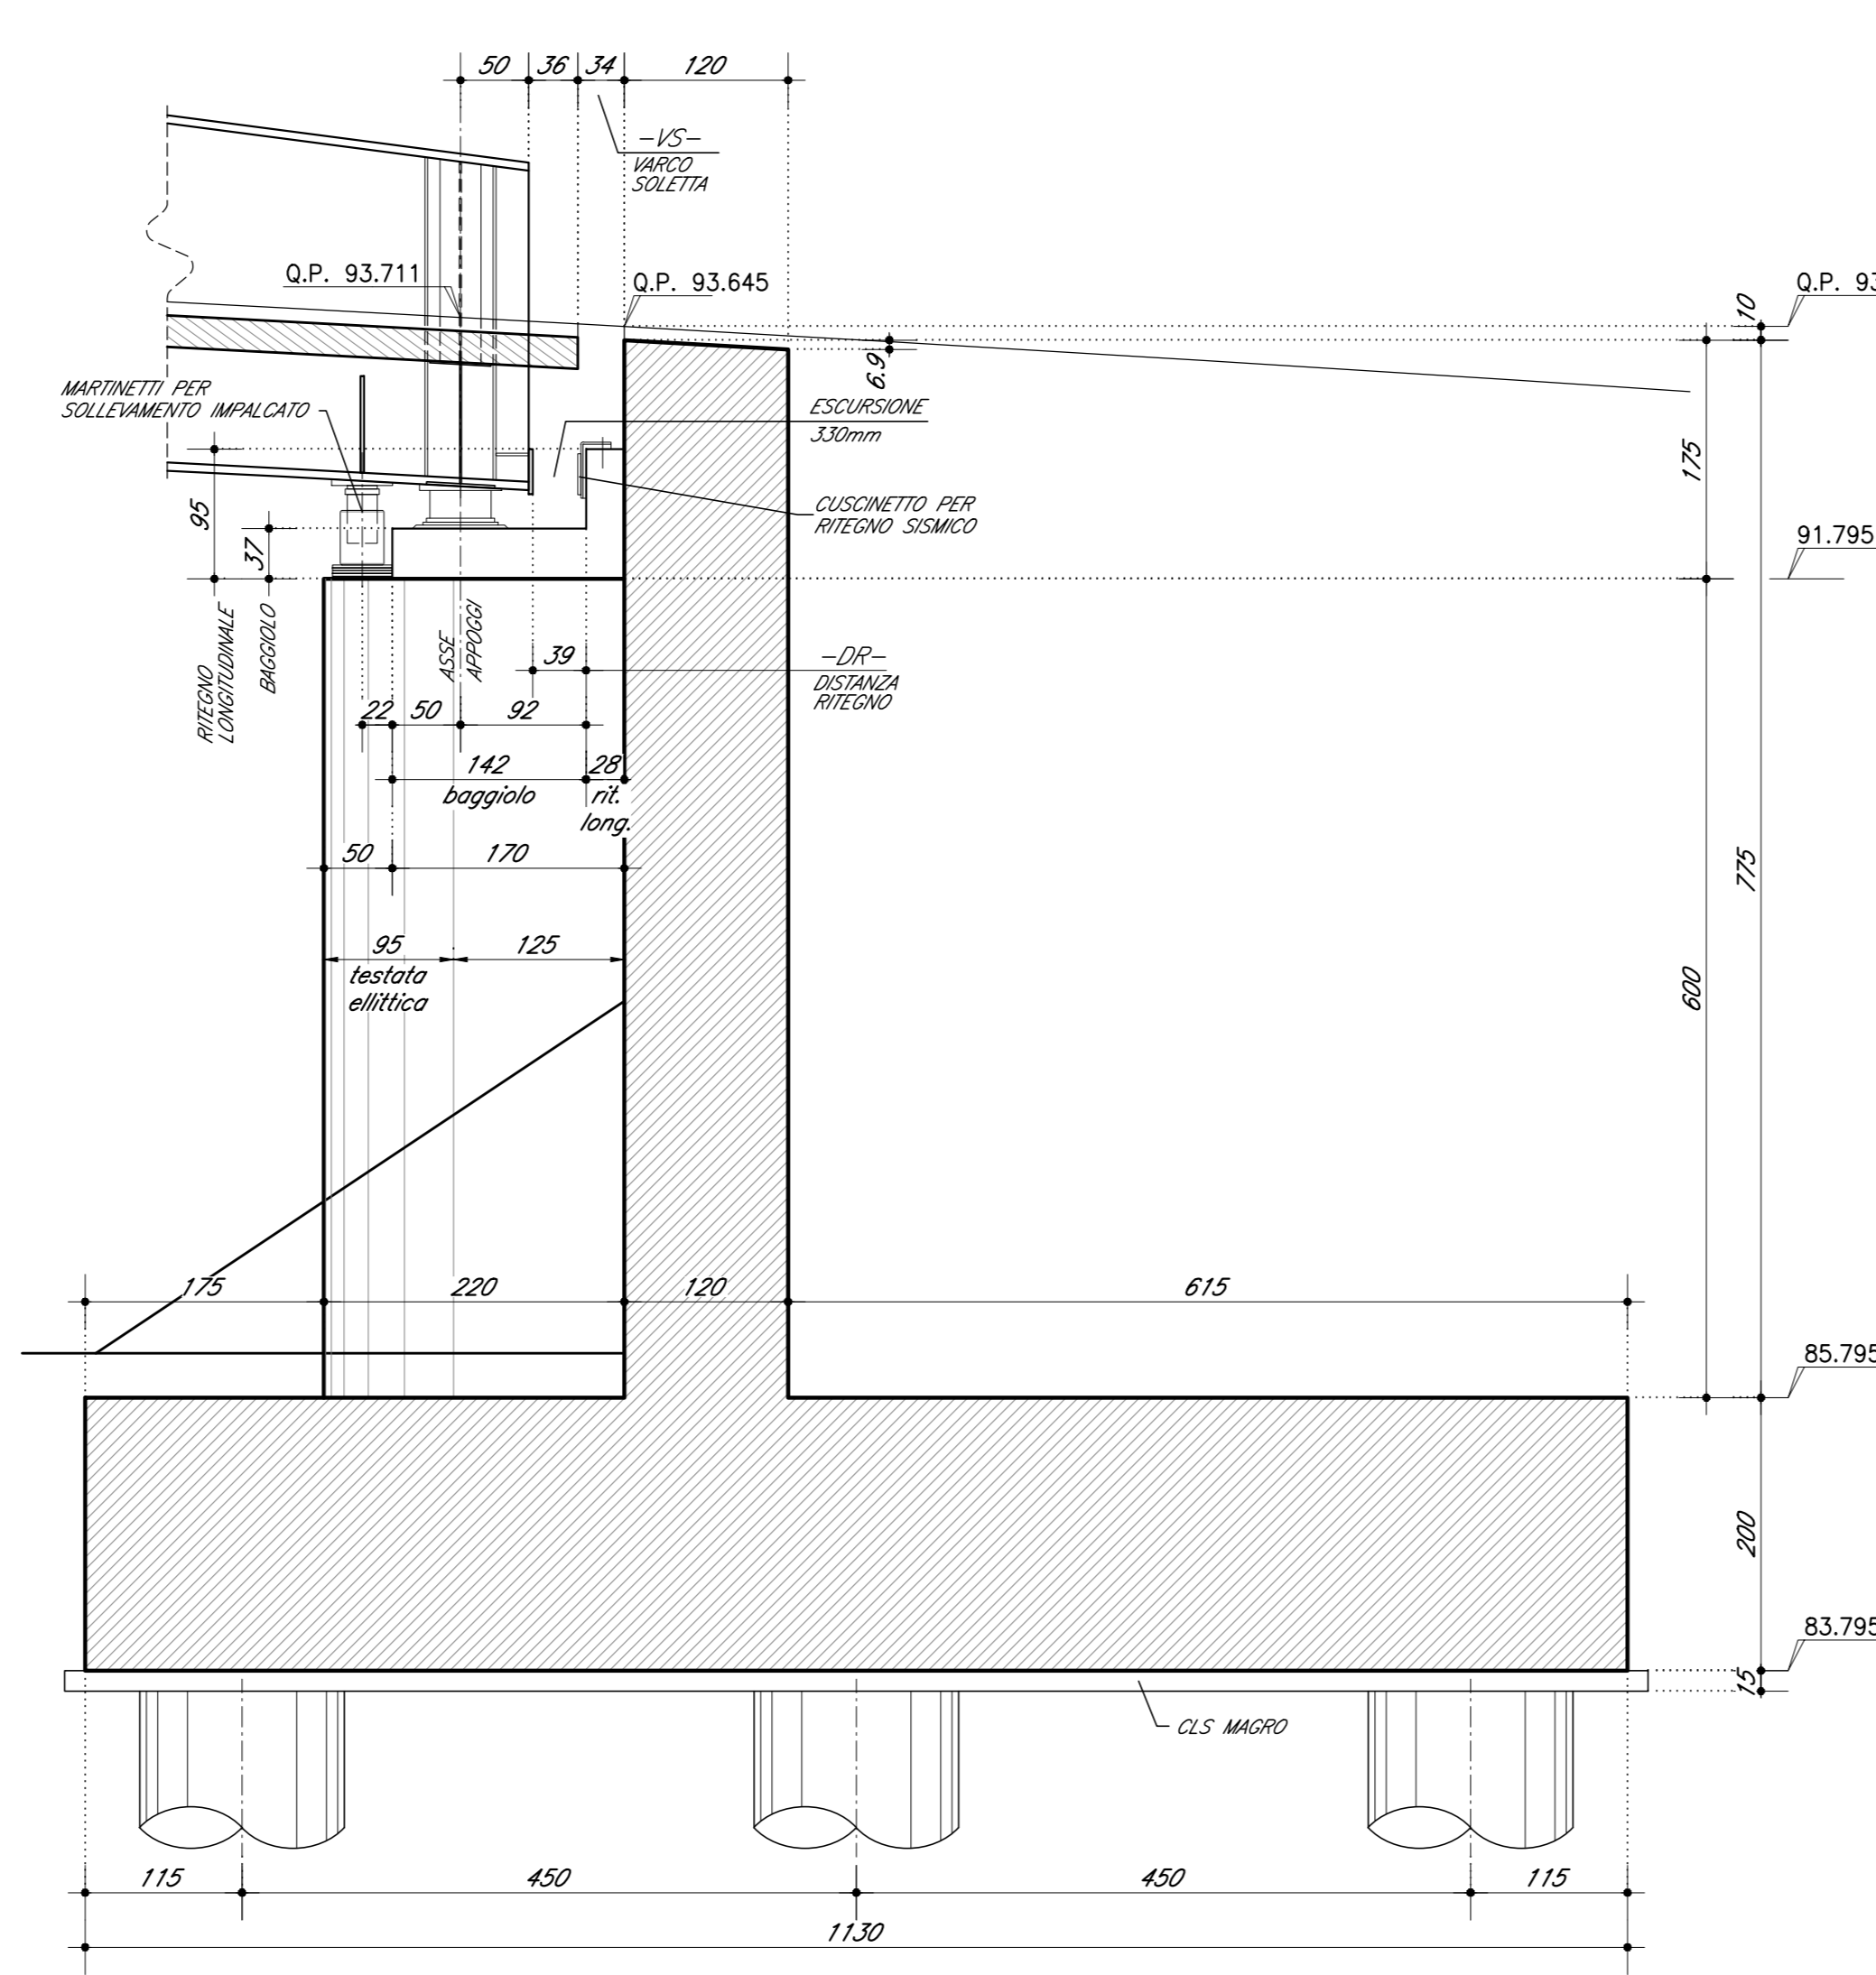


PIANTA FONDAZIONE E SPICCATO ELEVAZIONE 1:50
(n.12 PALLI Ø130cm L=42,00m)

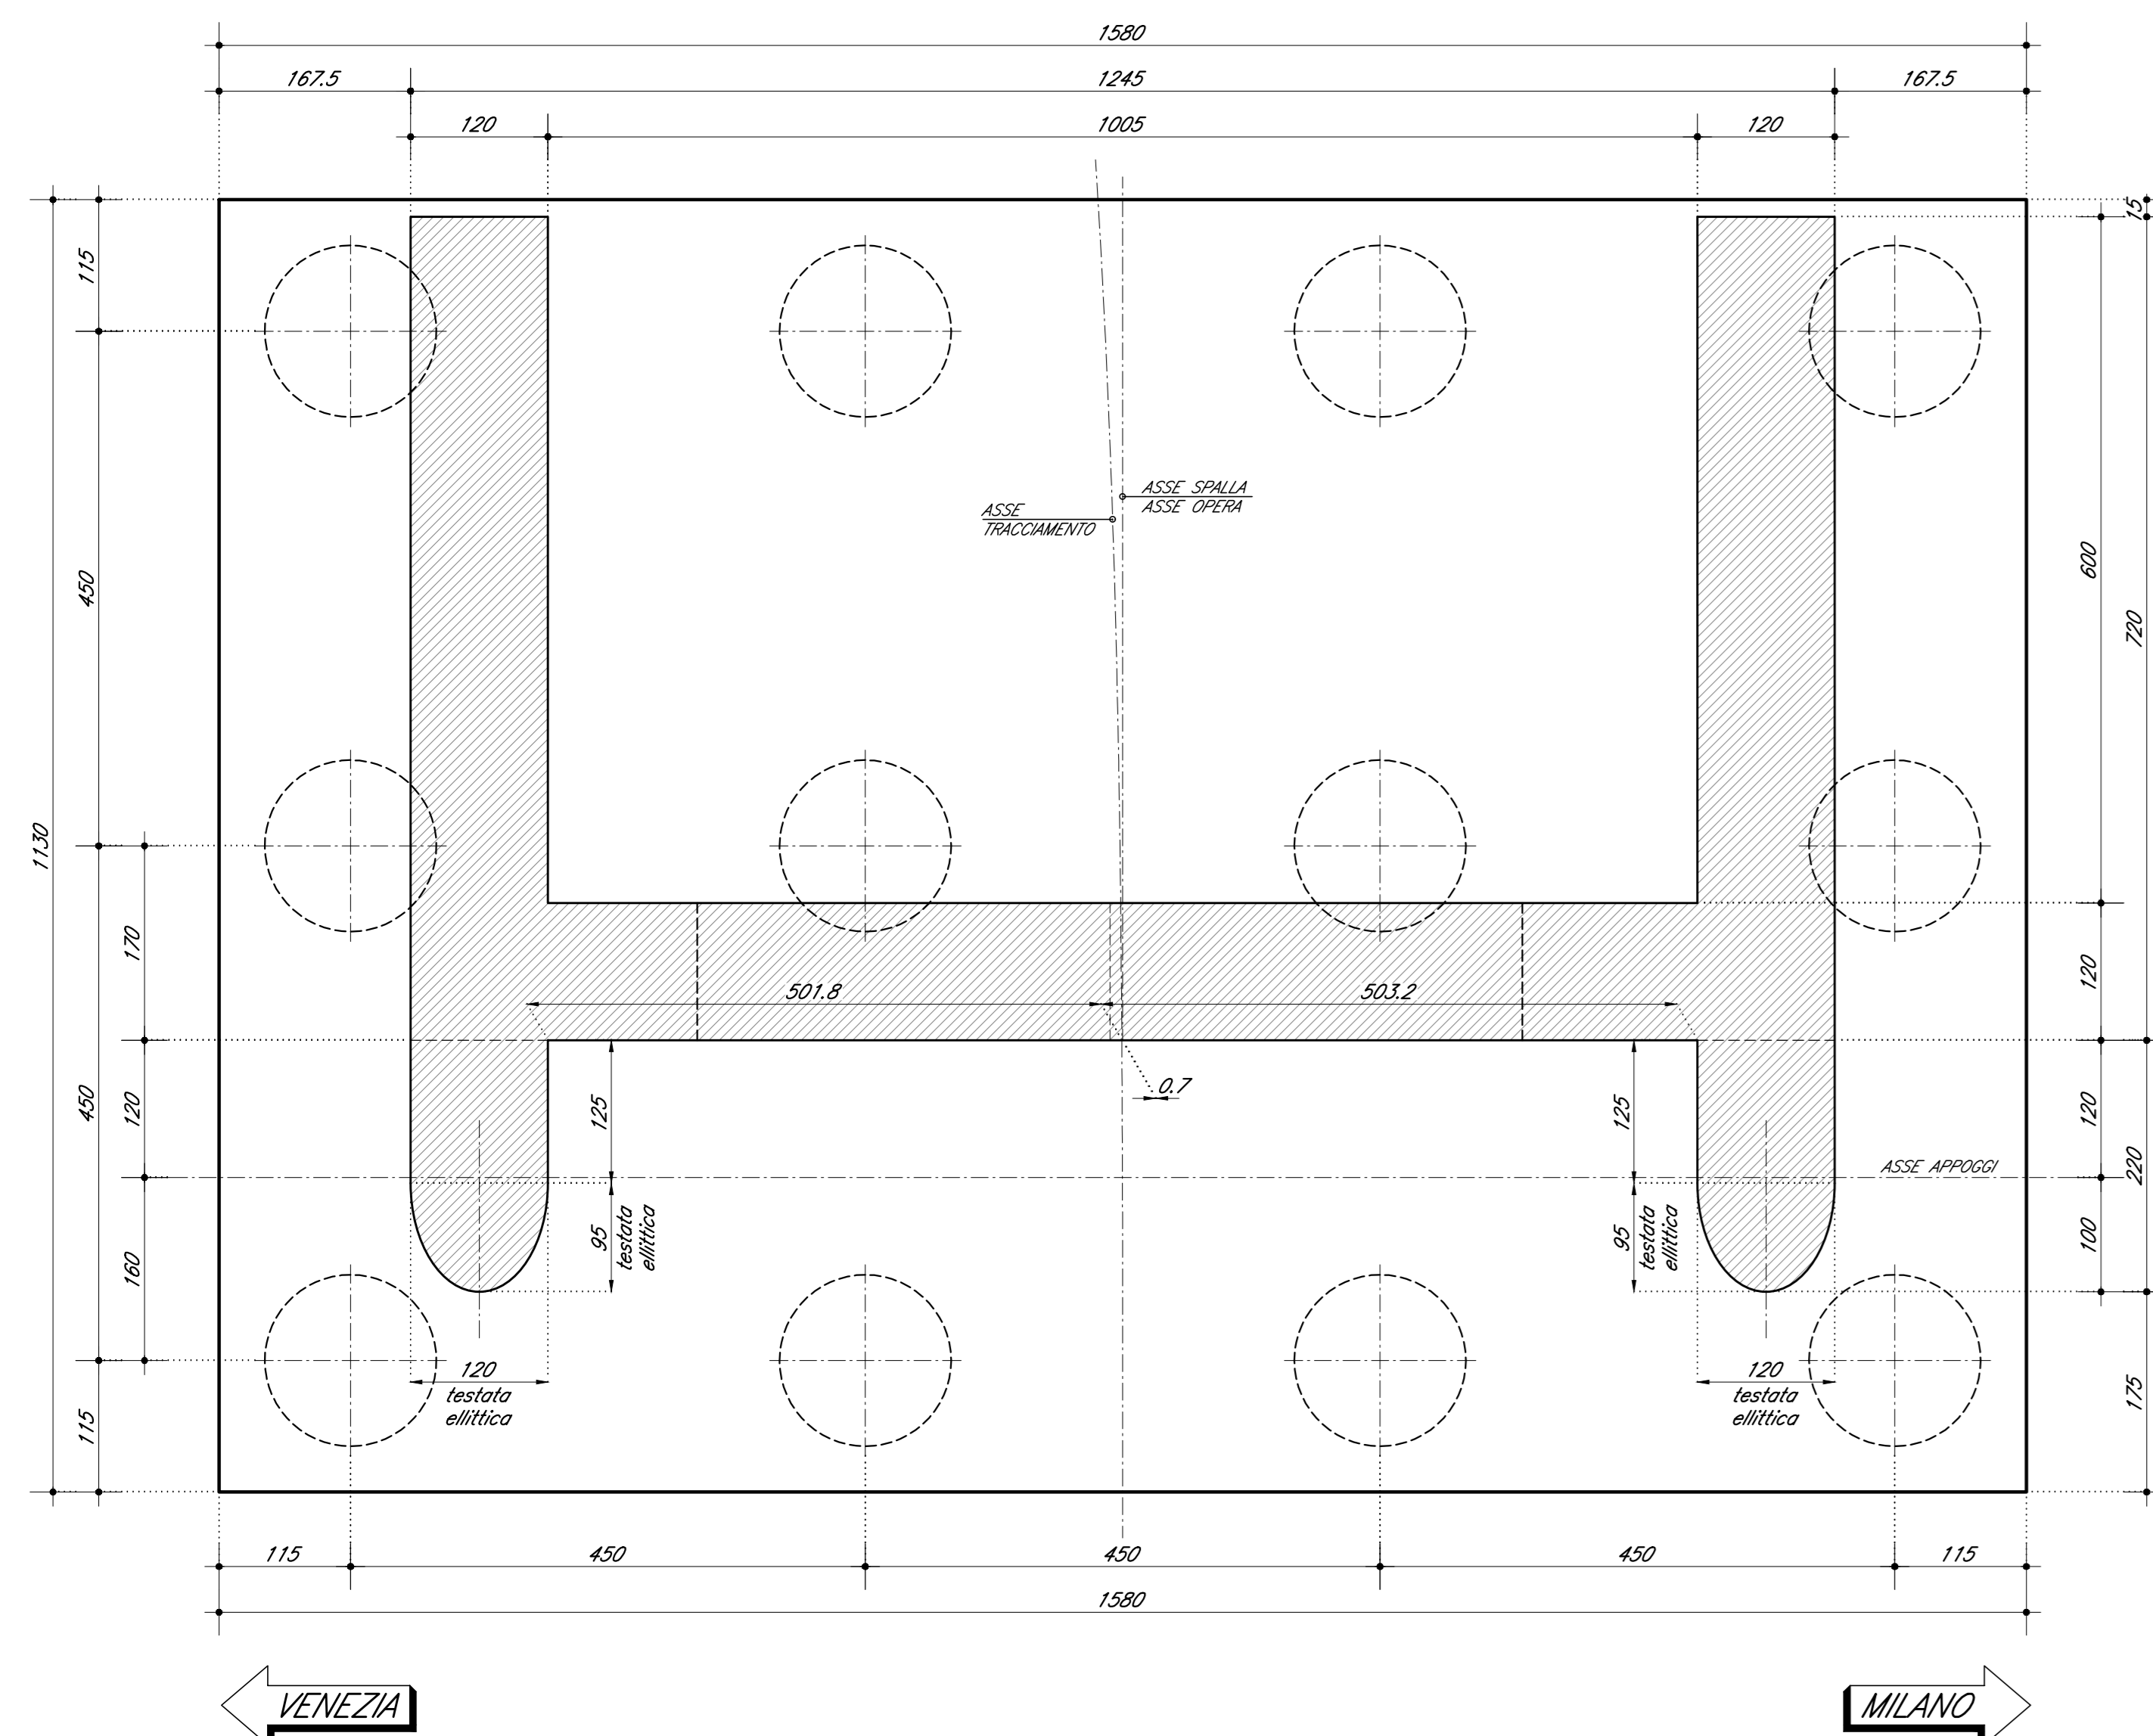

VISTA DALL'ALTO 1:50

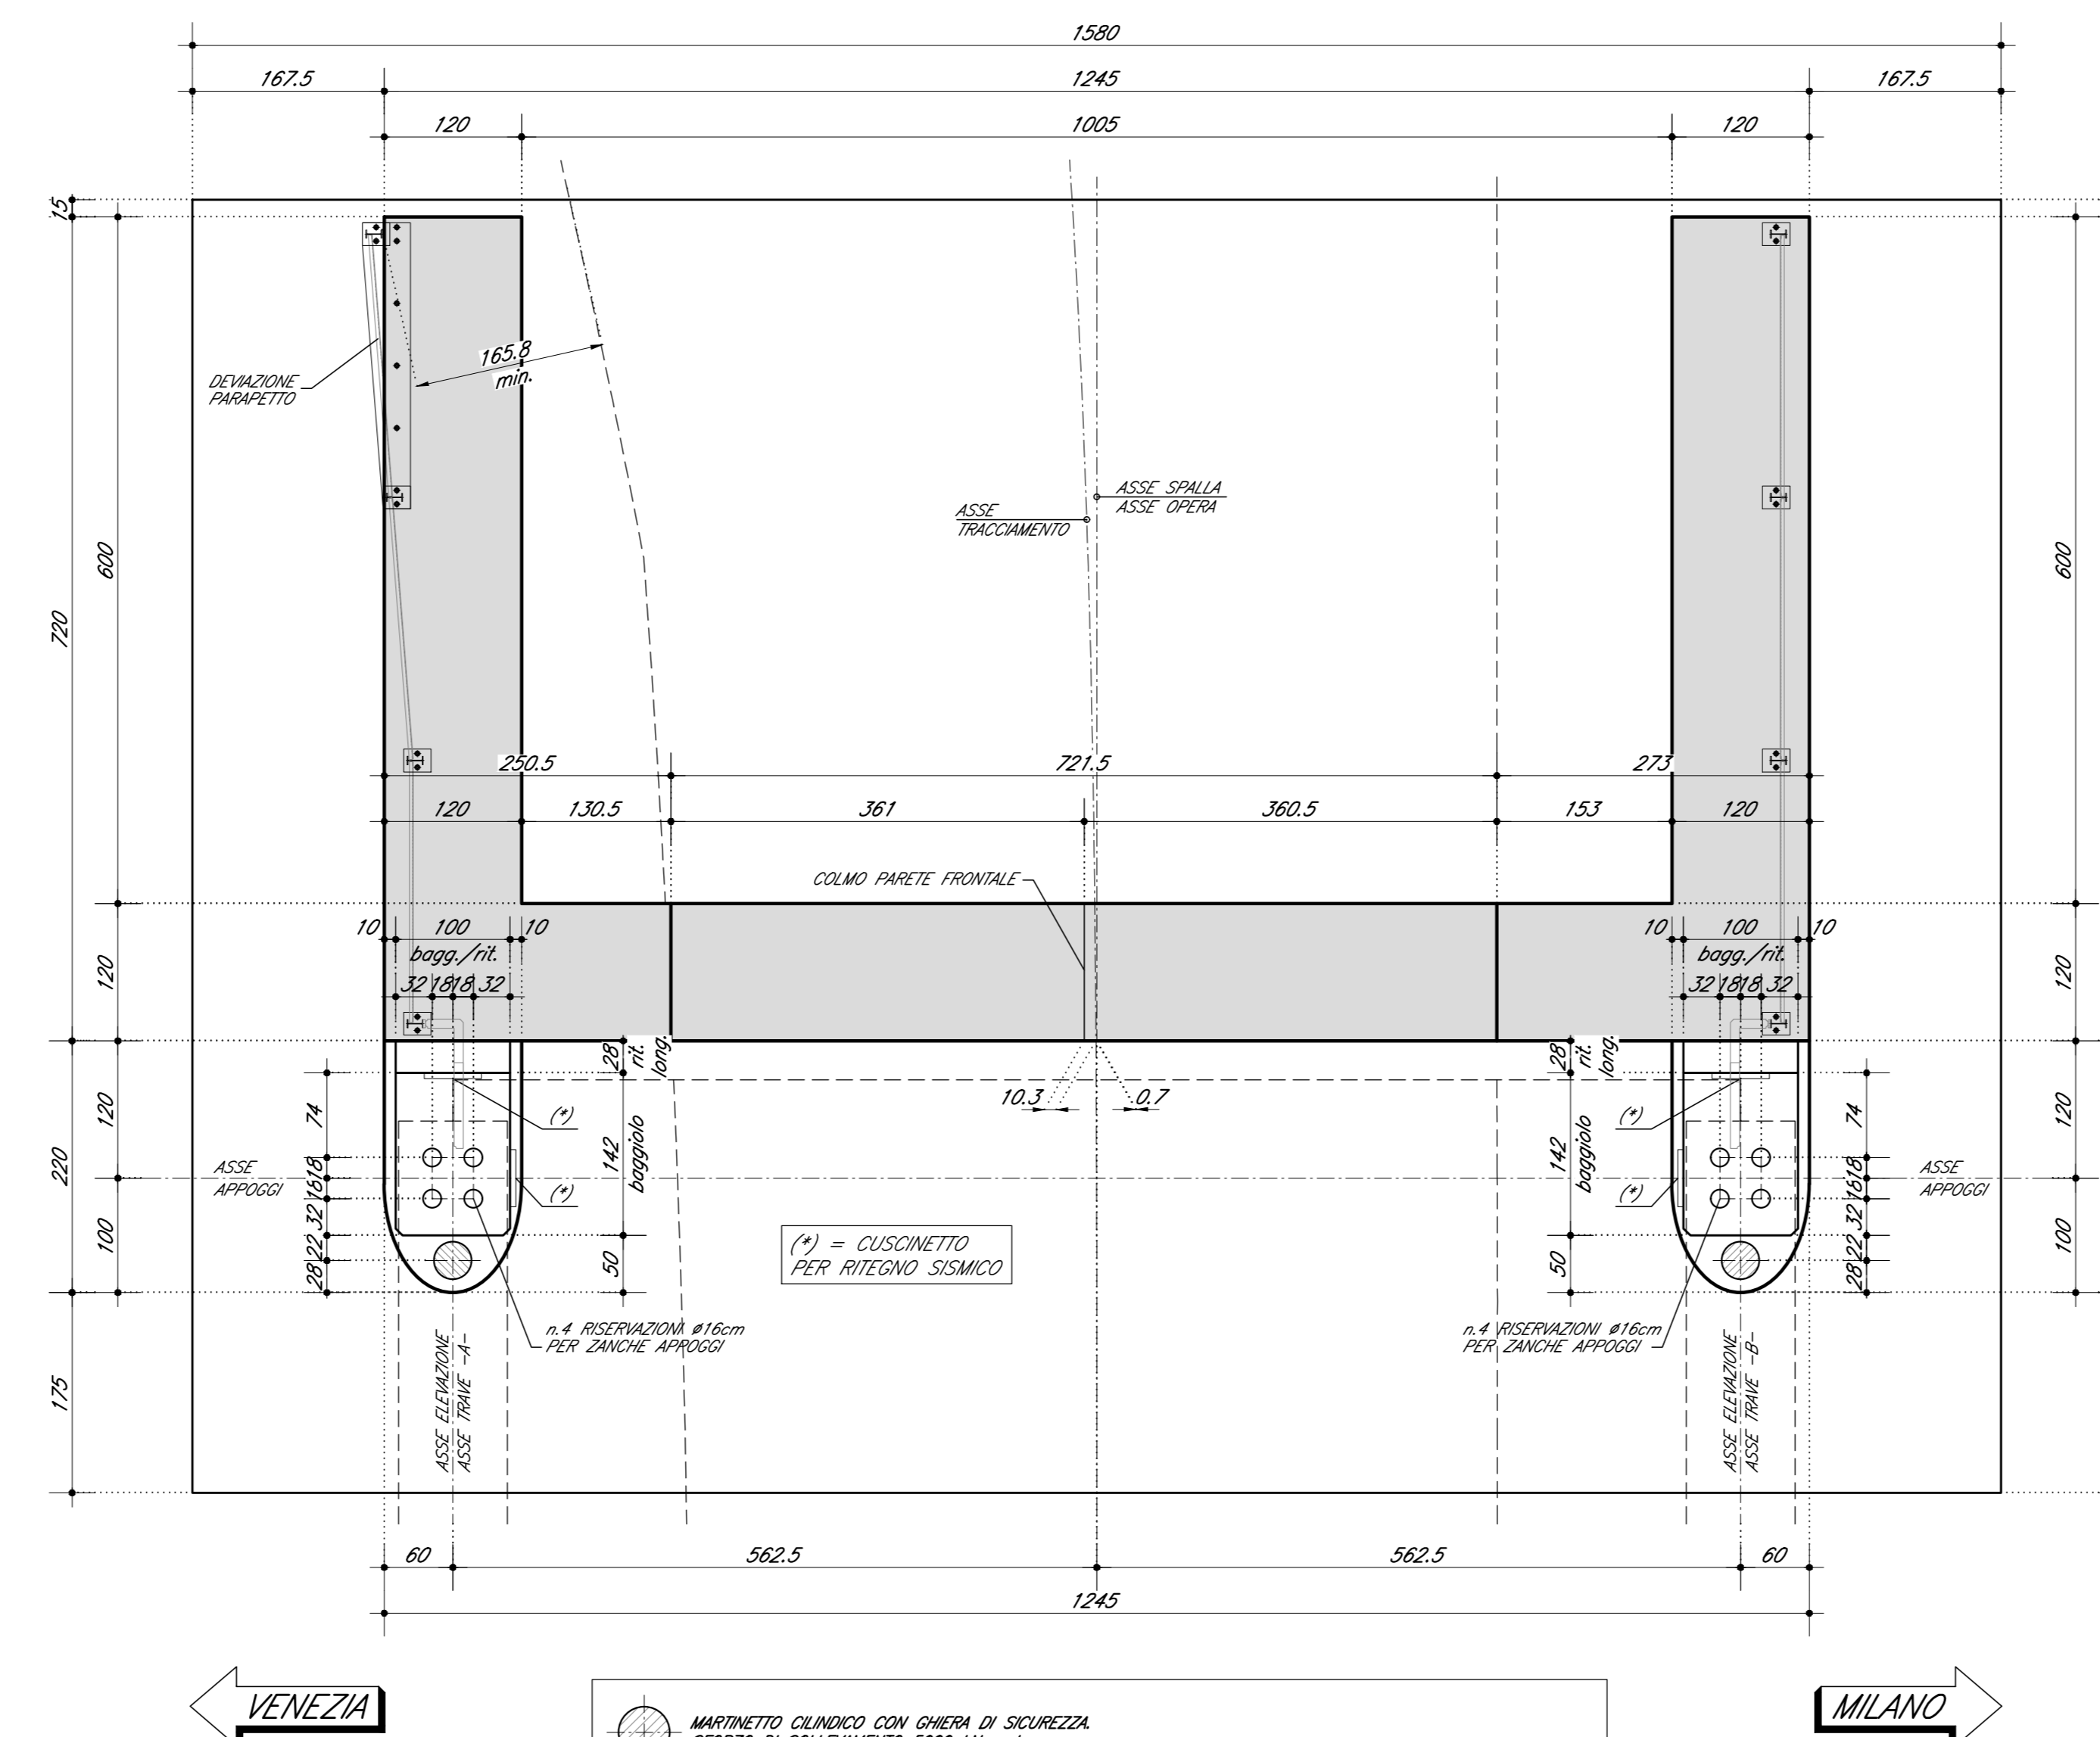

BAGGIOLI E RISERVAZIONI PER APOGGI 1:10
SEZIONE IN DIREZIONE LONGITUDINALE

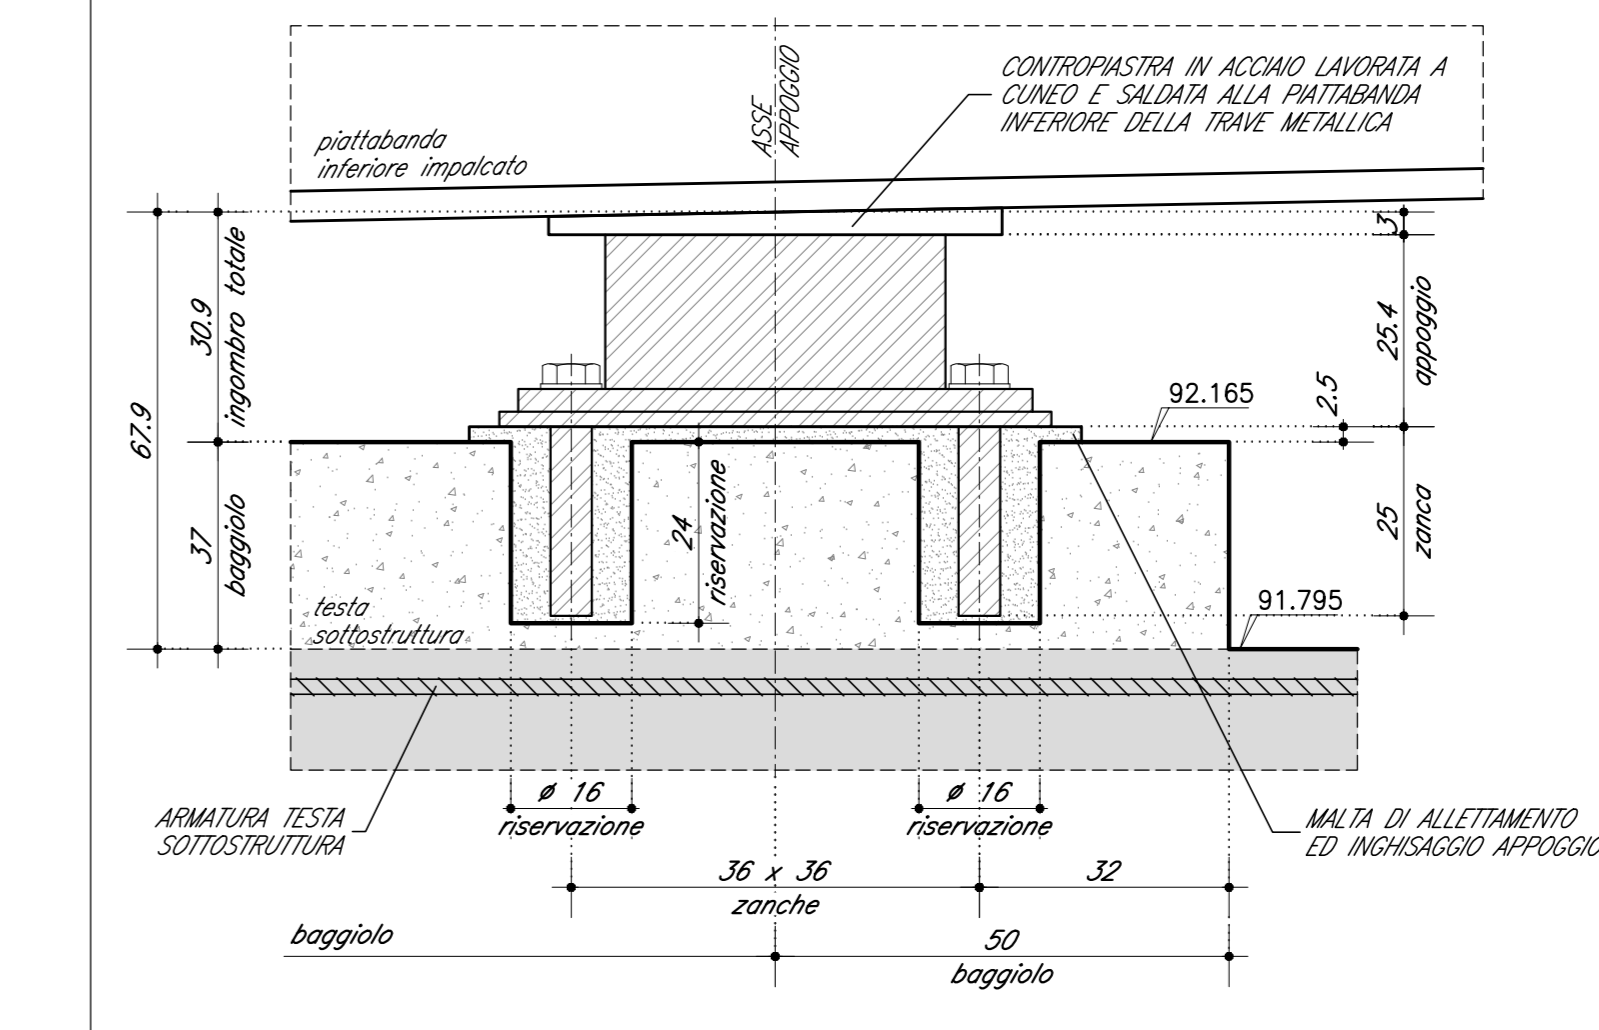

DOCUMENTI DI RIFERIMENTO

DESCRIZIONE	CODICE
1/00 - CAVALCAFERROVIA TIPOLOGICA	INOR11E224100000001
PROSCEDURA MATERIALI E NOTE GENERALI	INOR11E224100000002
PROSCEDURA MATERIALI E NOTE GENERALI	INOR11E224100000003
NOTE GENERALI

- Q.P. = QUOTA PROGETTO PIANO VAGHE CAVALCAFERROVIA
- TUTTE LE Misure SONO ESPRESSE IN CENTIMETRI
- TUTTI GLI ANGOLI SONO ESPRESSE IN GRADI CENTESIMALI
- TUTTI GLI SPICCHI (DI INTRADOSSO E DI ESTRADOSSO E VERTICALI) DELLA FONDAZIONE AVRANNO SMUSSO 7x7cm
- Spicchi di intradosso e di estradosso
- Spicchi verticali
- TUTTI GLI SPICCHI VERTICALI DEI BAGGIOLI AVRANNO SMUSSO 6x6cm
- Vite di piano
- VEDERE ELABORATO
- PITEON SOTTO - DETTAGLI E POSIZIONAMENTO CUSCINETTI codice INOR11E224100000001

CARATTERISTICHE DEI MATERIALI

PER PRESCRIZIONI MATERIALI E NOTE GENERALI VEDERE ELABORATO
INOR11E224100000001

COMMITTENTE: **RFI** RETE FERROVIARIA ITALIANA GRUPPO FERROVIE DELLO STATO

ALTA SORVEGLIANZA: **ITALFER** GRUPPO FERROVIE DELLO STATO

GENERAL CONTRACTOR: **Cepav due** Consorzio ENI per F Alta Velocità

INFRASTRUTTURE FERROVIARIE STRATEGICHE DEFINITE DALLA LEGGE OBIETTIVO N. 443/01

LINEA A.V. I.A.C. TORINO - VENEZIA Tratta MILANO - VERONA

Lotto funzionale Brescia-Verona

PROGETTO ESECUTIVO

IV35 - CAVALCAFERROVIA CASCINA PERGOLA VECCHIA - PK 125+738,979

Carpenteria spalla B

GENERAL CONTRACTOR: **Cepav due** DIRETTORE LAVORI

SCALA: **VARIE**

Data: _____

COMMESSA	LOTTO	FASE	ENTE	TIPO DOC.	OPERA/DISCIPLINA	PROGR.	REV.
INOR	11	E	E2	B2	IV35A6	002	B

PROGETTISTE

Rev.	Descrizione	Autore	Data	Verifica	Data	Approvazione	Data	PALETTA
A	Emissione	GG	28/03/19	GG	28/03/19	GG	28/03/19	PALETTA
B	Revisione generale per richiesta di siti e piazzi	GG	17/01/22	GG	17/01/22	GG	17/01/22	PALETTA
C		GG		GG		GG		PALETTA

CIG 751447334A File: INOR11E224100000008 10.dwg

Progetto collaborato dalla Stone Group CUP: F819H100000008

Scala di plan: 1:1