


DIAGRAMMA DI VISIBILITA'  
ASSE PRINCIPALE

Scala X 1: 1000

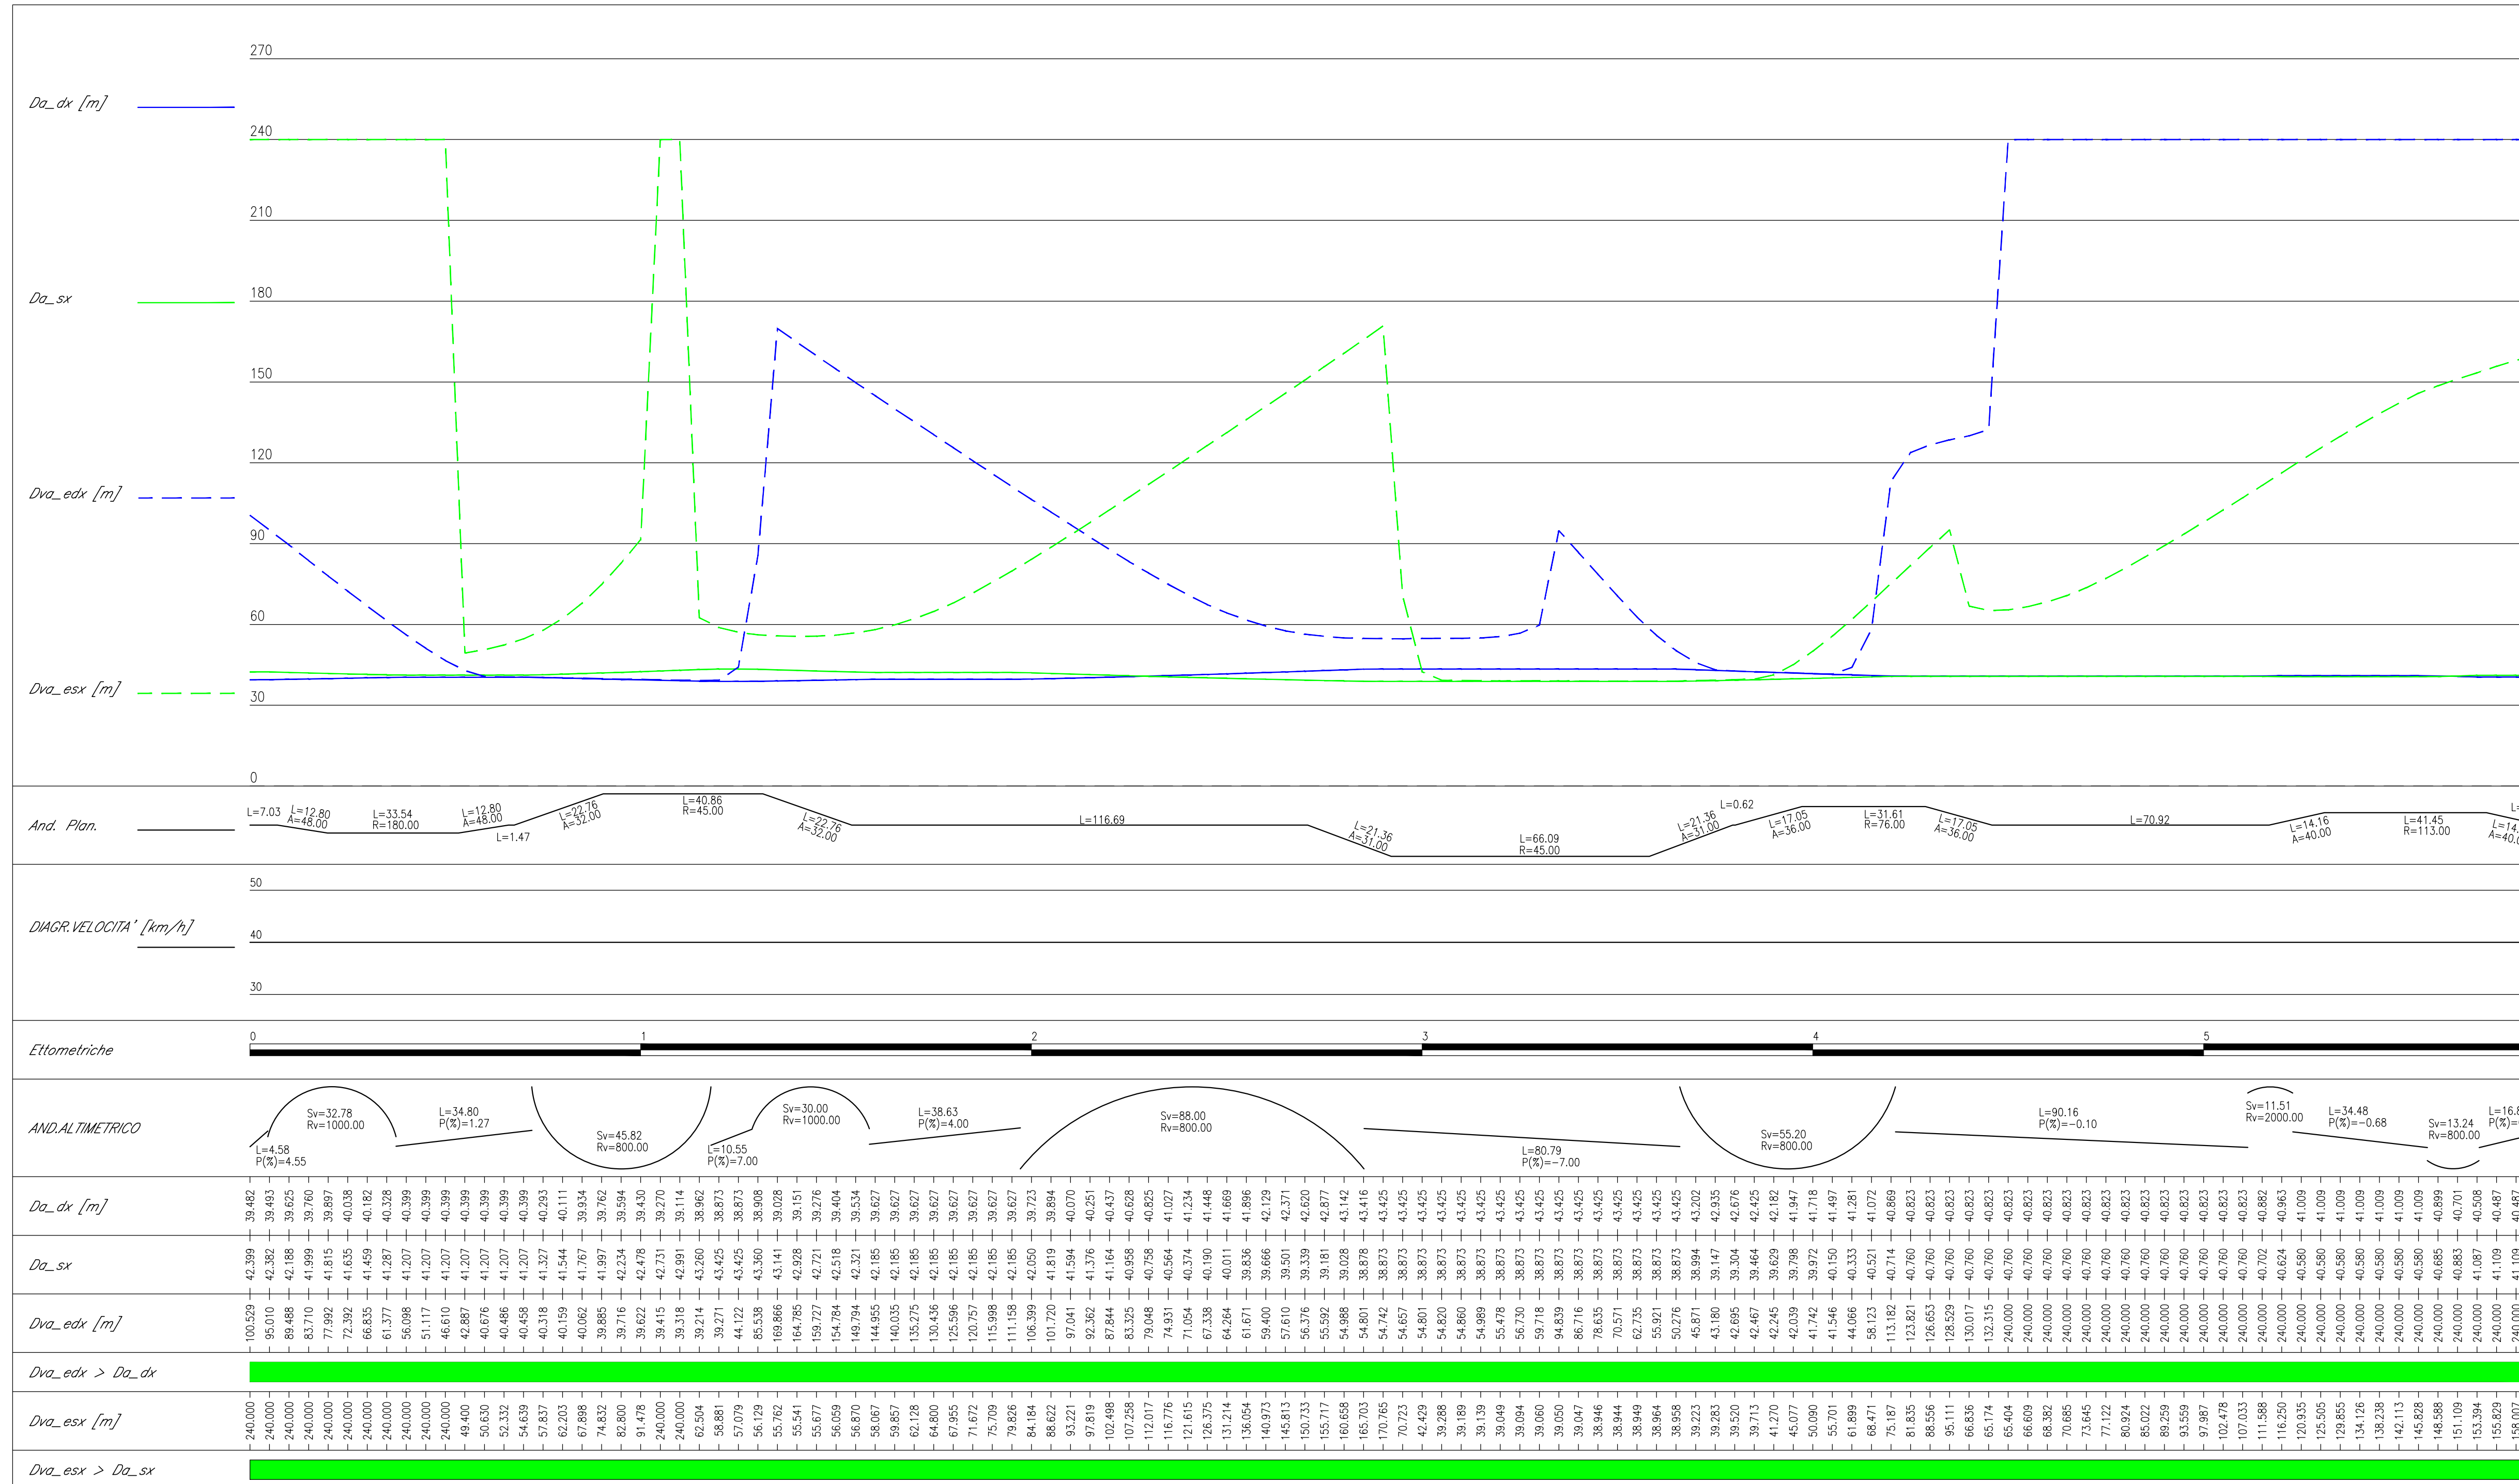

DOCUMENTI DI RIFERIMENTO

DESCRIZIONE	CODICE
IV35 - CAVALCAFERROVIA CASCINA BERGOLA VECCHIA - PK 125+738,979 RELAZIONE TECNICA GENERALE CAVALCAFERROVIA PIANTA FONDAZIONI E PAVIA IMPALCATO SEZIONE LONGITUDINALE, PROSPETTO LONGITUDINALE E SEZIONI TRASVERSALI	INOR11EE270V3500001 INOR11EE270V3500005 INOR11EE270V3500003
IV35 - CAVALCAFERROVIA CASCINA BERGOLA VECCHIA - PK 125+738,979 RELAZIONE TECNICA GENERALE CAVALCAFERROVIA PIANTA FONDAZIONI E PAVIA IMPALCATO SEZIONE LONGITUDINALE, PROSPETTO LONGITUDINALE E SEZIONI TRASVERSALI	INOR11EE270V3500001 INOR11EE270V3500001 INOR11EE270V3500001
NOTE GENERALI

- TUTTE LE MISURE SONO ESPRESSE IN METRI

COMMITTENTE:

ALTA Sorveglianza:

GENERAL CONTRACTOR:

Consorzio ENI per l'Alta Velocità

INFRASTRUTTURE FERROVIARIE STRATEGICHE DEFINITE DALLA LEGGE OBIETTIVO N. 443/01  
LINEA A.V./A.C. TORINO - VENEZIA Tratta MILANO - VERONA  
Lotto funzionale Brescia-Verona  
PROGETTO ESECUTIVO  
IV35 - CAVALCAFERROVIA CASCINA BERGOLA VECCHIA - PK 125+738,979  
Diagramma di visuale libera e velocità

GENERAL CONTRACTOR: Consorzio Cepav due  
DIRETTORE LAVORI: [Blank]  
Data: [Blank]

COMMESSA	LOTTO	FASE	ENTE	TIPO DOC.	OPERA/DISCIPLINA	PROGR.	REV.
INOR	11	E	E2	D7	IV3500	001	B

CIG: 751447334A File: INOR11EE2D7IV350001B\_10.dwg  
Scalo di plot: 1:1