


Table with columns: DESCRIZIONE, CODICE. Lists technical specifications and drawing codes for various project phases like 'LIVELLETTE', 'STRADA BIDIREZIONALE', 'OPERA DI SOSTEGNO', etc.

LIVELLETTE table with columns: Stationing (e.g., 1, 2, 3, 4, 5, 6, 7, 8, 9), Elevation (PROG, Q), and Curve Data (R, T, B, S, SV, P1, P2).

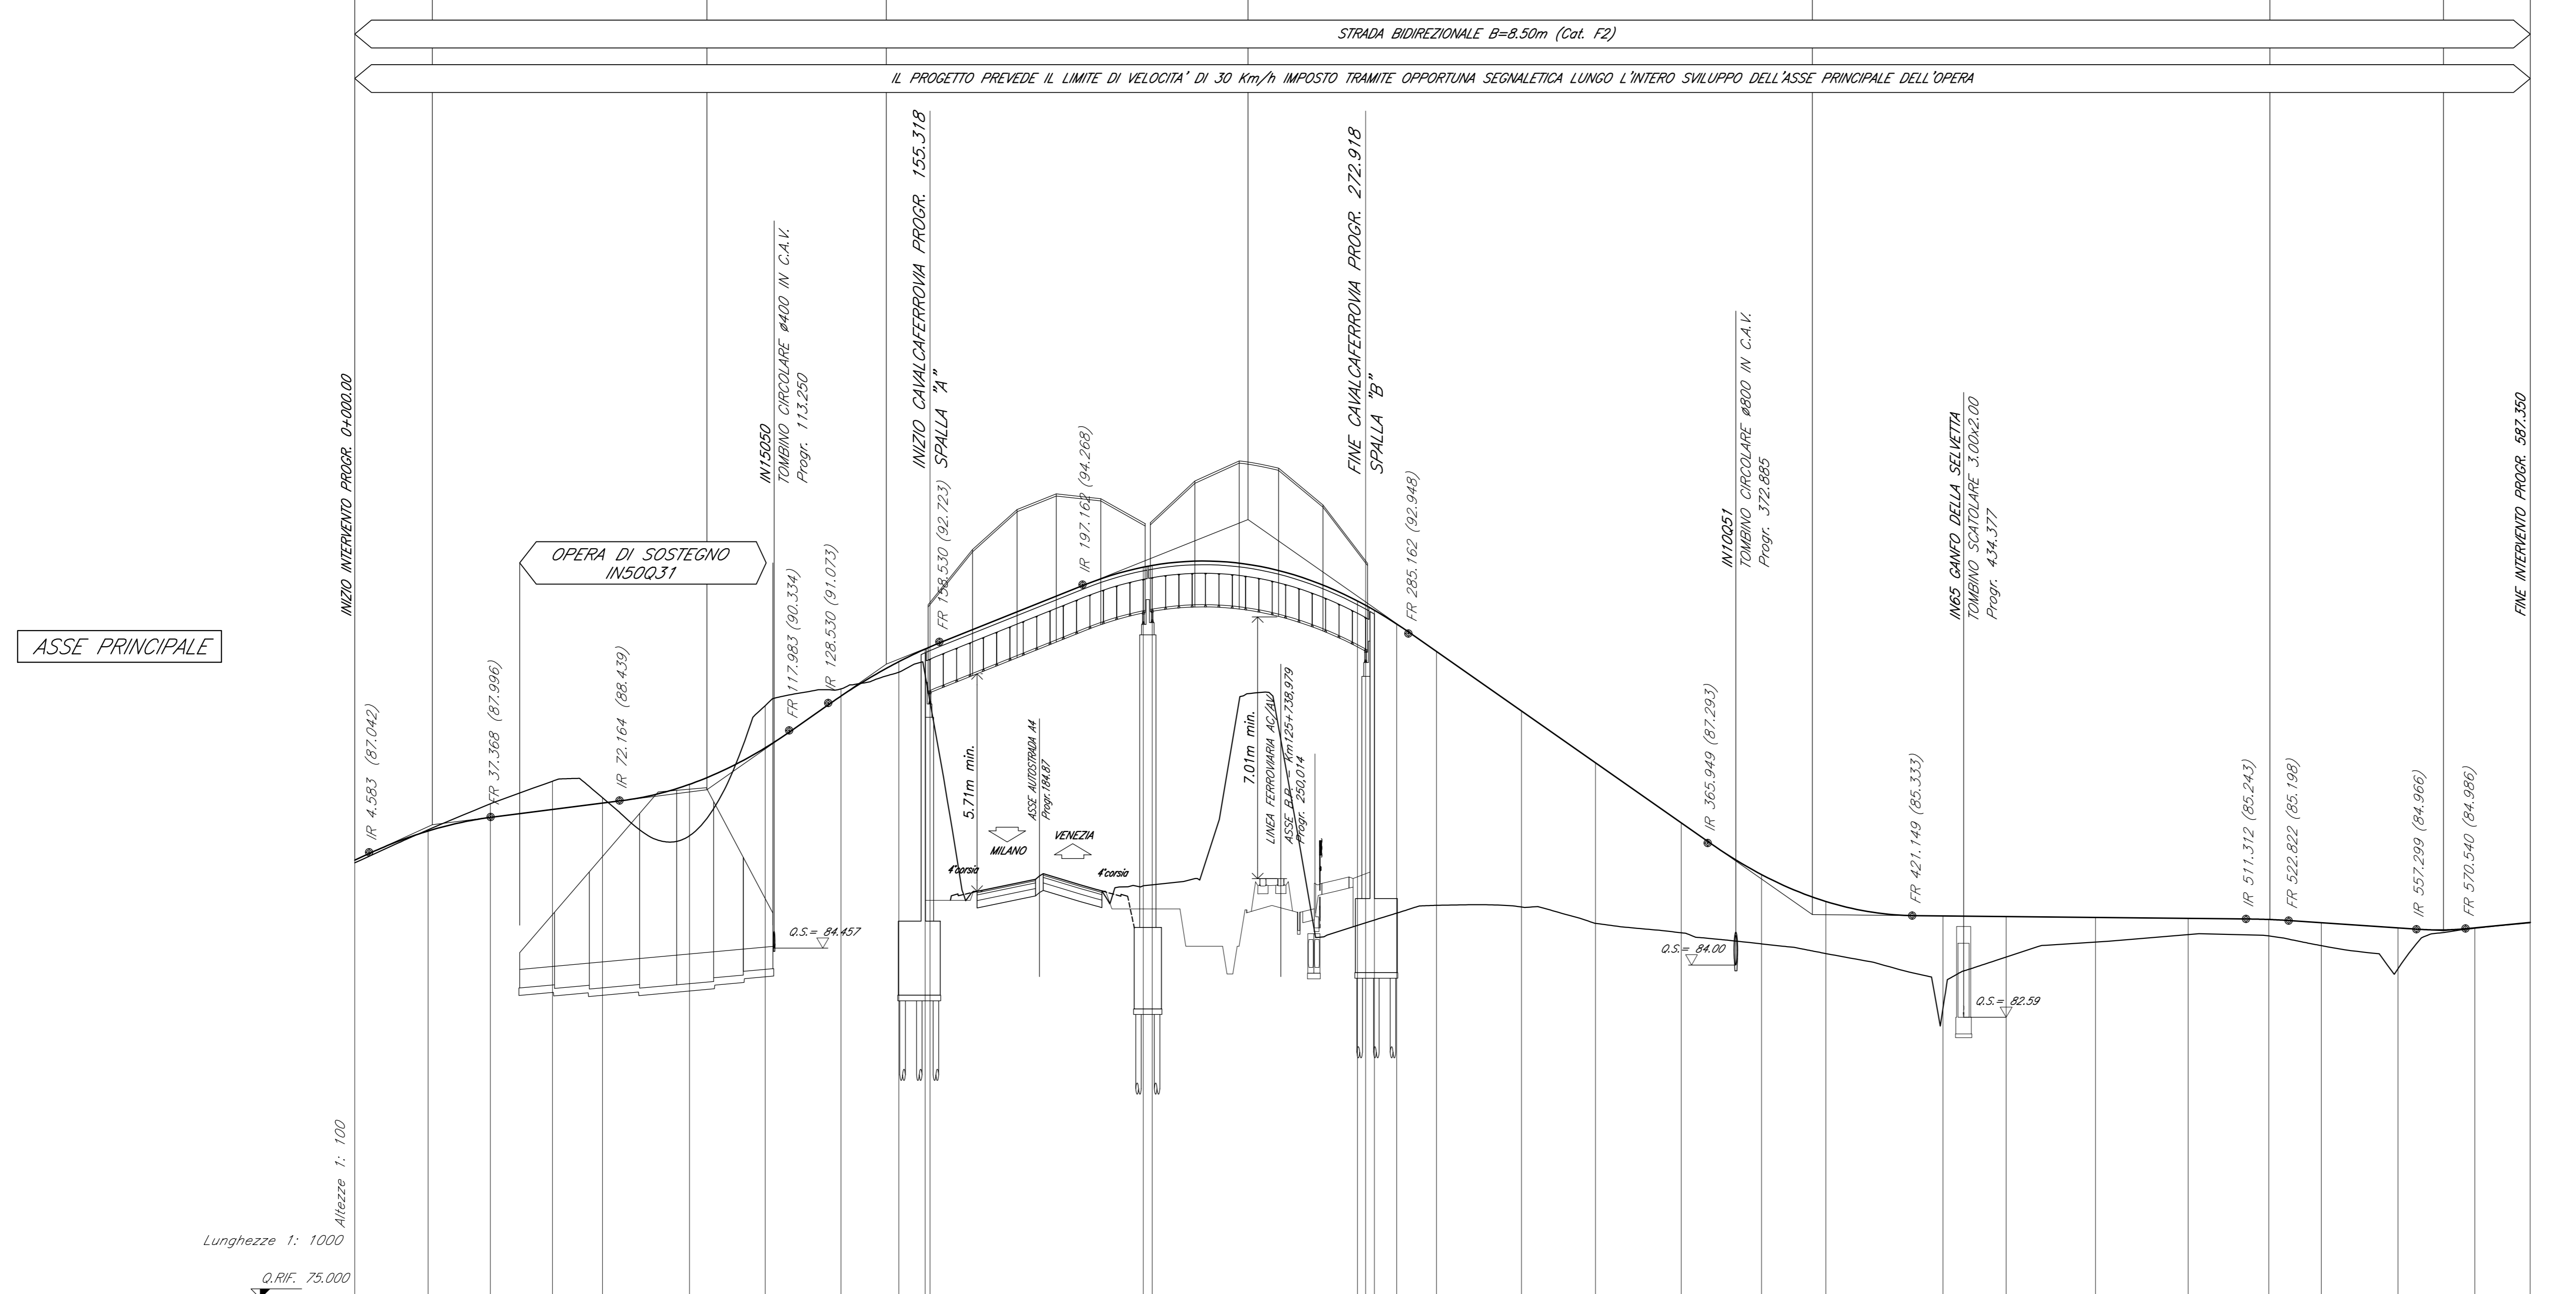

Summary table with columns: No. SEZIONI, DISTANZE PROGRESSIVE, DISTANZE PARZIALI, QUOTE TERRENO, QUOTE PROGETTO, ETOMETRICHE, ANDAMENTO PLANIMETRICO, ANDAMENTO CIGLI, ALLARGAMENTO BANCHINE.

NOTE GENERALI

NOTE GENERALI text block containing project notes and specifications, starting with 'TUTTE LE MISURE SONO ESPRESSE IN METRI'.

COMMITTEE section featuring the logo of RFI (Rete Ferroviaria Italiana) Gruppo Ferrovie dello Stato.

ALTA SOVRILEGGIENZA section featuring the logo of ITALFERR Gruppo Ferrovie dello Stato.

GENERAL CONTRACTOR section featuring the logo of Cepav due, a consortium of ENI and Alta Velocità.

INFRASTRUTTURE FERROVIARIE STRATEGICHE DEFINITE DALLA LEGGE OBIETTIVO N. 443/01. LINEA A.V. I.A.C. TORINO - VENEZIA Tratta MILANO - VERONA. Lotto funzionale Brescia-Venona. PROGETTO ESECUTIVO IV35 - CAVALCAFERROVIA CASCINA PERGOLA VECCHIA - PK 125+738,979. Profilo longitudinale. Asse principale.

Table with columns: COMMITTEE, GENERAL CONTRACTOR, DIRETTORI LAVORI, and SCALE (1:1000).

Table with columns: COMMISSIONE, LOTTO, FASE, ENTE, TIPO DOC., OPERA/DISCIPLINA, PROG., REV. Includes drawing code IN0R 11 E E2 F7 IV3500 001 C.

Table with columns: PROGETTAZIONE, IL PROGETTISTA. Lists project milestones and dates.