PROFILO IV35peRevA
SEZIONE IV35-10
PROGRESSIVA 154.02

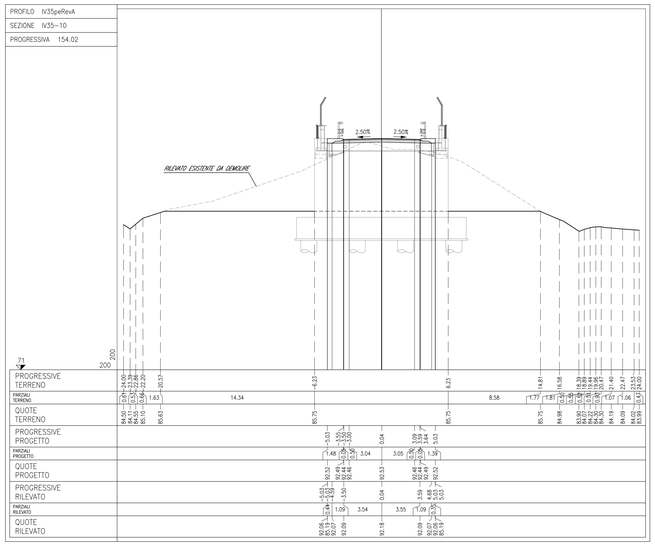

PROFILO IV35peRevA
SEZIONE IV35-18
PROGRESSIVA 292.07

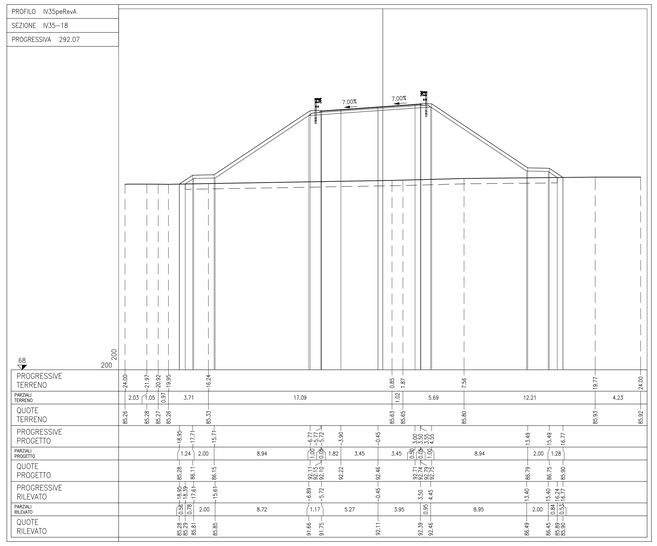

PROFILO IV35peRevA
SEZIONE IV35-21
PROGRESSIVA 358.16

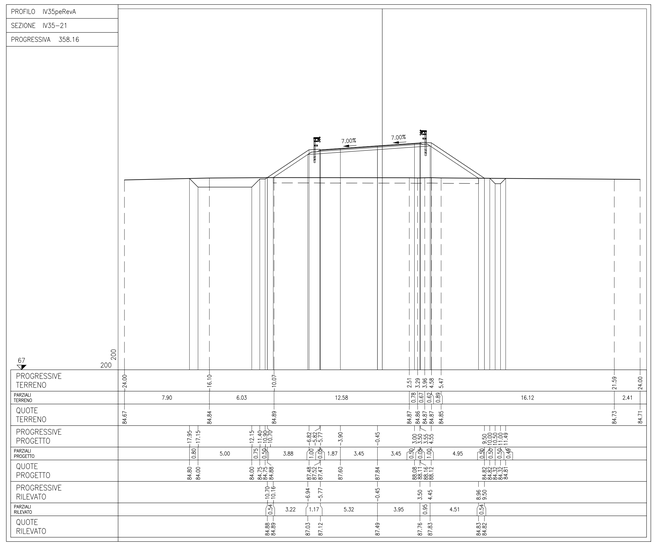

PROFILO IV35peRevA
SEZIONE IV35-16
PROGRESSIVA 275.32

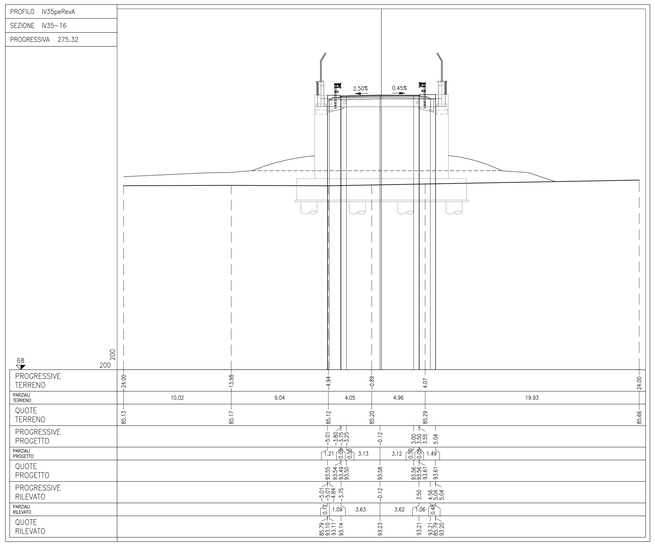

PROFILO IV35peRevA
SEZIONE IV35-19
PROGRESSIVA 315.00

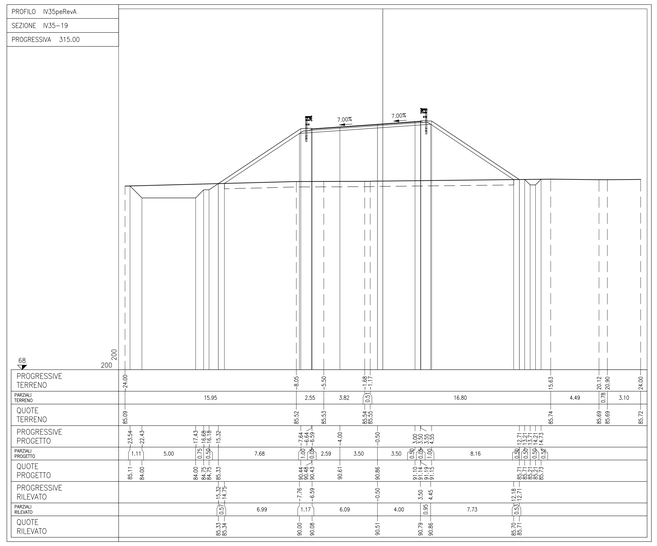

PROFILO IV35peRevA
SEZIONE IV35-22
PROGRESSIVA 379.82

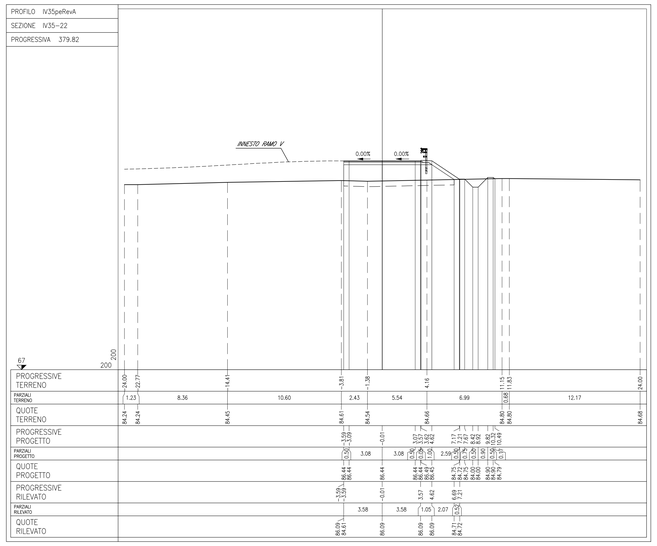

PROFILO IV35peRevA
SEZIONE IV35-17
PROGRESSIVA 281.32

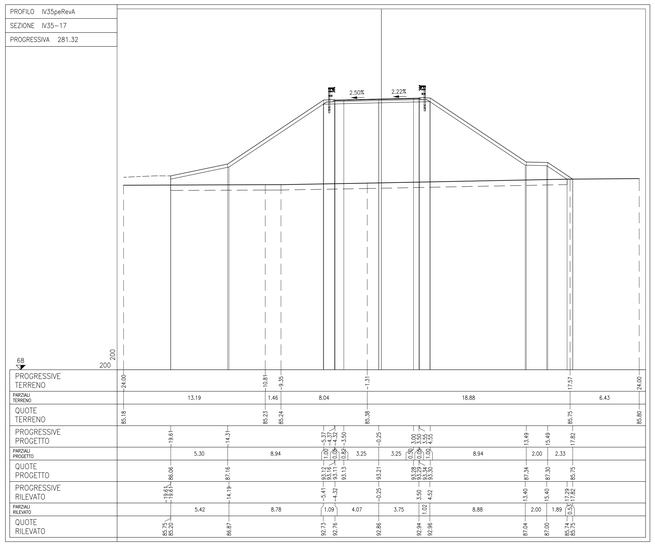

PROFILO IV35peRevA
SEZIONE IV35-20
PROGRESSIVA 335.00

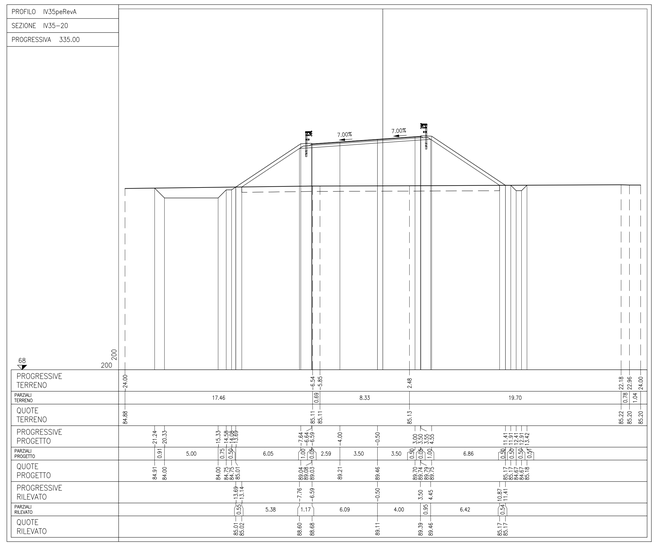

PROFILO IV35peRevA
SEZIONE IV35-23
PROGRESSIVA 397.19

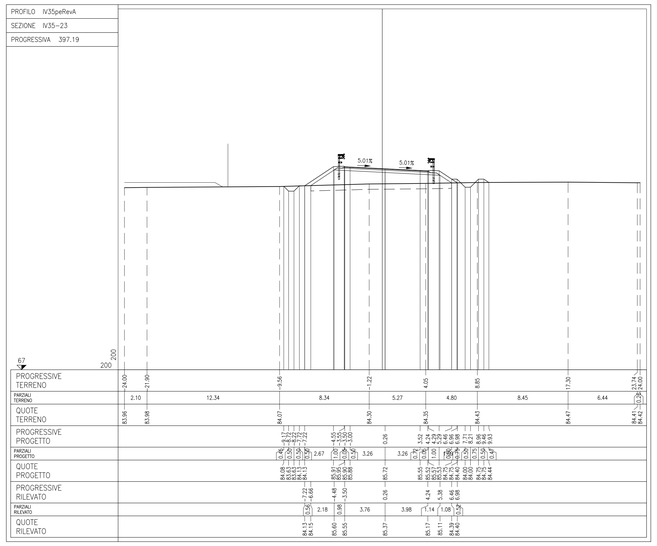

DOCUMENTI DI RIFERIMENTO

DESCRIZIONE	CODICE
LIVO – RAMPE CAVALCAFERROVIA TIPOLOGICO	
STRADA DI CATEGORIA F2. SEZIONI TIPO E DETTAGLI. TAVOLA 1/2	IN0R11E2W9HV0C0002
STRADA DI CATEGORIA F2. SEZIONI TIPO E DETTAGLI. TAVOLA 2/2	IN0R11E2W9HV0C0001
ZONE DI TRANSIZIONE RILEVATO-CAVALCAFERROVIA	IN0R11E2W9HV0C0001
SEZIONI TIPO VABILICA SECONDARIE, PISTE CICLABILI PARTICOLARI	IN0R11E2ZRHV0X0001
RELAZIONE DI VERIFICA DELLE PAVIMENTAZIONI STRADALI	IN0R11E2ZRHV0007001
IV35 – CAVALCAFERROVIA CASCINA PERGOLA VECCHIA – PK 125+738.979	
RELAZIONE TECNICA GENERALE RAMPE	IN0R11E2ZRHV0S0001
PLANIMETRIA DI PROGETTO	IN0R11E2ZRHV0S0002
PLANIMETRIA DI TRACCIAMENTO	IN0R11E2ZRHV0S0001
PROFILO LONGITUDINALE ASSE PRINCIPALE	IN0R11E2ZRHV0S0001
DIAGRAMMA DI VISIBILE LIBERA E VELOCITÀ	IN0R11E2ZZHV0S0001
SEZIONI TRASVERSALI. TAVOLA 1/3	IN0R11E2W9HV0S0001
SEZIONI TRASVERSALI. TAVOLA 2/3	IN0R11E2W9HV0S0003
PLANIMETRIA SEGNALETICA	IN0R11E2ZPHV0S0801
PLANIMETRIA BARRIERE DI SICUREZZA	IN0R11E2ZPHV0S0802
SMALTIMENTO ACQUE METEORICHE. PLANIMETRIA E DETTAGLI	IN0R11E2ZPHV0S0801
OPERA DI SOSTEGNO IN50031. PLANIMETRIA, PROSPETTO, SEZIONI E DATI DI TRACCIAMENTO	IN0R11E2ZBHV0SC2001
SEZIONI TIPO E DETTAGLI	IN0R11E2ZRHV0S0001

NOTE GENERALI

– TUTTE LE MISURE SONO ESPRESSE IN METRI

COMMITTENTE:

RFI RETE FERROVIARIA ITALIANA
GRUPPO FERROVIE DELLO STATO

ALTA SORVEGLIANZA:

ITALFERR
GRUPPO FERROVIE DELLO STATO

GENERAL CONTRACTOR:

Cepav due
Consorzio ENI per l' Alta Velocità

INFRASTRUTTURE FERROVIARIE STRATEGICHE DEFINITE DALLA LEGGE OBIETTIVO N. 443/01

LINEA A.V. /A.C. TORINO - VENEZIA Tratta MILANO - VERONA
Lotto funzionale Brescia-Verona
PROGETTO ESECUTIVO

IV35 - CAVALCAFERROVIA CASCINA PERGOLA VECCHIA - PK 125+738,979
Sezioni trasversali. Tavola 2/3

GENERAL CONTRACTOR	DIRETTORE LAVORI	SCALA :
Consorzio Cepav due Data:	Data:	1:200

COMMESSA	LOTTO	FASE	ENTE	TIPO DOC.	OPERA/DISCIPLINA	PROGR.	REV.
IN0R	11	E	E2	W9	IV3500	002	B

PROGETTAZIONE

Rev.	Descrizione	Redatto	Data	Verificato	Data	Progettista Integrazione	Data
A	EMISSIONE	Daniele	28/03/19	Piacentini	28/03/19	Liani	28/03/19
B	Revisione generale per richieste di enti e privati	Cavalere	28/05/21	Piacentini	28/05/21	Liani	28/05/21
C							

IL PROGETTISTA
PIACENTINI INGEGNERIA S.r.l.
Dott. Ing. Marco Piacentini
Ordine degli Ingegneri della Provincia di Roma n. A 21831
Data:

CIG. 751447334A
File: IN0R11EE2W9IV3500002B_10.dwg

Progetto cofinanziato dalla Unione Europea

CUP. F81H91000000008

Scala di plot: 1:1