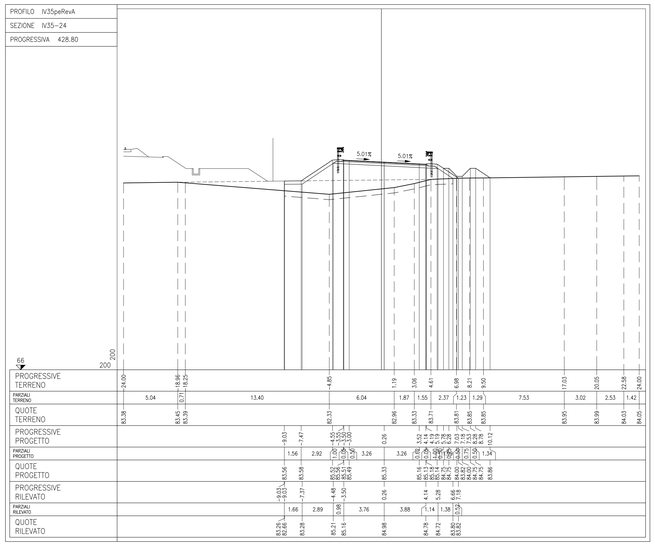

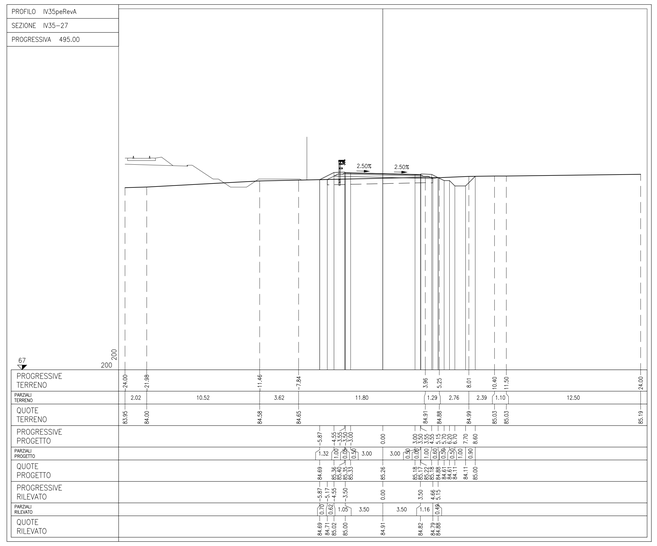

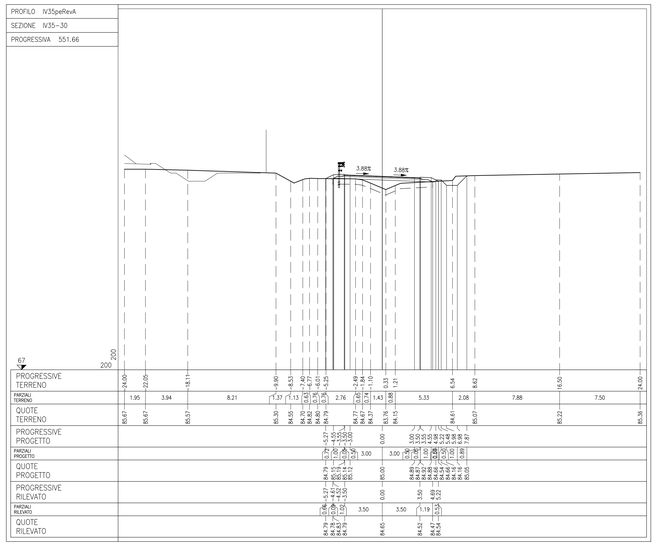

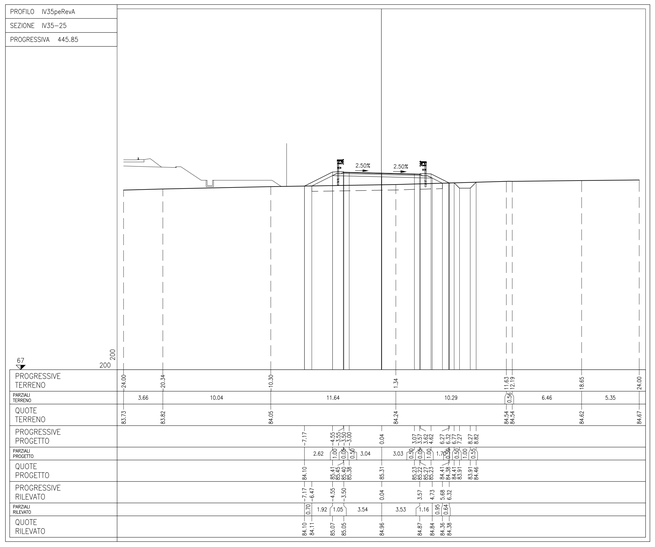

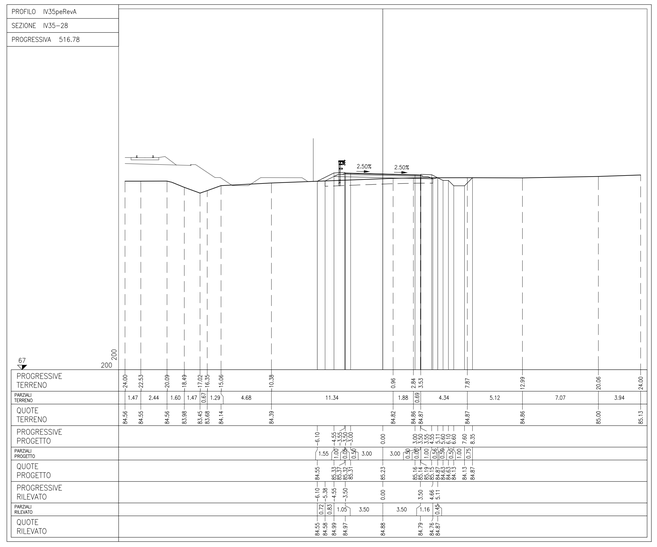

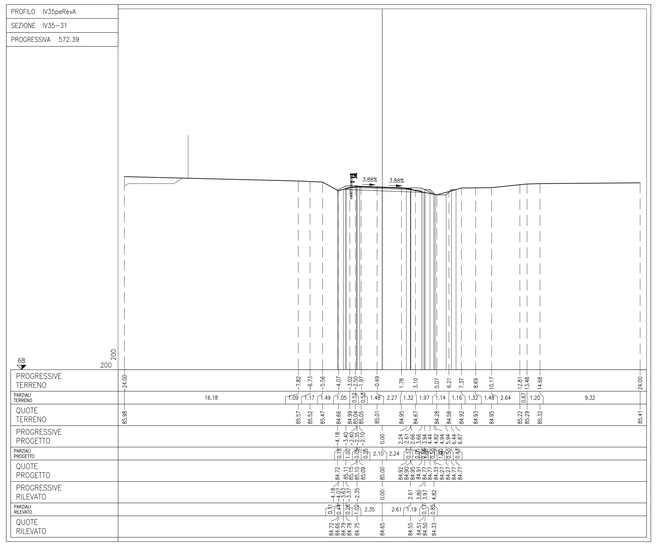

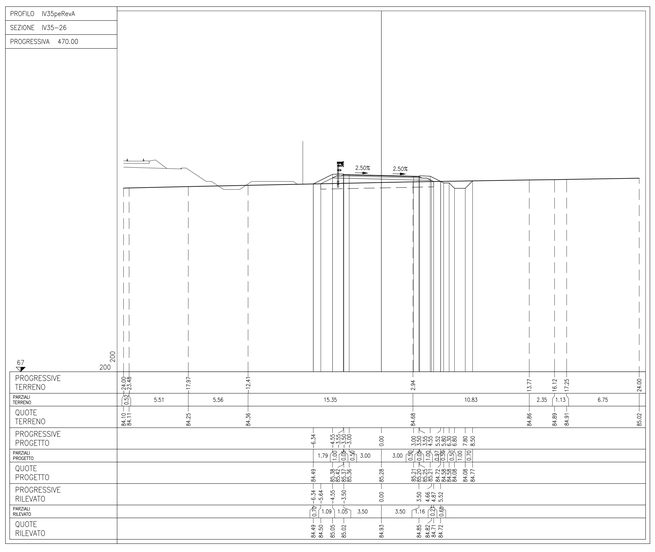

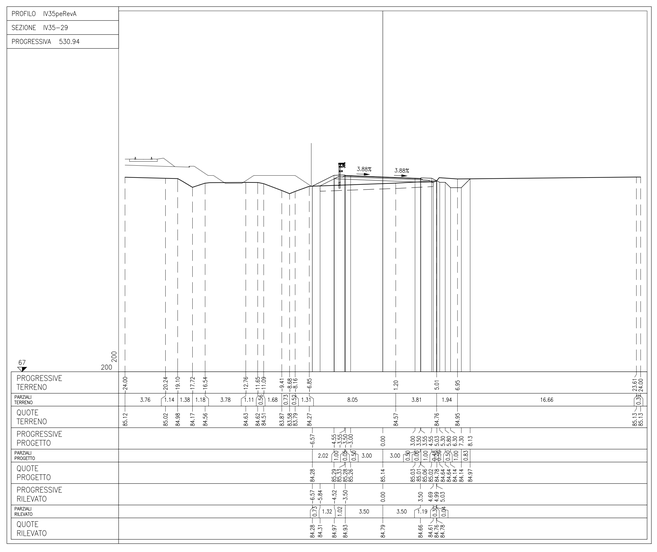

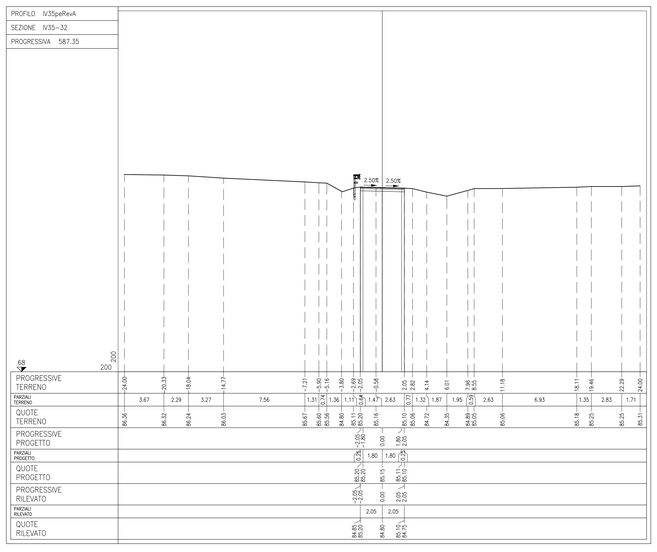

DOCUMENTI DI RIFERIMENTO

DESCRIZIONE	CODICE
LIVO – RAMPE CAVALCAFERROVIA TIPOLOGICO	
STRADA DI CATEGORIA F2. SEZIONI TIPO E DETTAGLI. TAVOLA 1/2	*IN0R11E2WBWV0C0002*
STRADA DI CATEGORIA F2. SEZIONI TIPO E DETTAGLI. TAVOLA 2/2	*IN0R11E2WZWV0C0001*
ZONE DI TRANSIZIONE RILEVATO-CAVALCAFERROVIA	*IN0R11E2WBWV0C0001*
SEZIONI TIPO VARIABILI SECONDARIE. PISTE CICLABILI PARTICOLARI	*IN0R11E2ZRWV0X3001*
RELAZIONE DI VERIFICA DELLE PAVIMENTAZIONI STRADALI	*IN0R11E2RHWV0007001*
IV35 – CAVALCAFERROVIA CASCINA PERGOLA VECCHIA – PK 125+738.979	
RELAZIONE TECNICA GENERALE RAMPE	*IN0R11E2RHWV5C0001*
PLANIMETRIA DI PROGETTO	*IN0R11E2P7WV5S0002*
PLANIMETRIA DI TRACCIAMENTO	*IN0R11E2P7WV5D0001*
PROFILO LONGITUDINALE ASSE PRINCIPALE	*IN0R11E2P7WV5S0001*
DIAGRAMMA DI VISIBILE LIBERA E VELOCITÀ	*IN0R11E2ZDWV5X0001*
SEZIONI TRASVERSALI. TAVOLA 1/3	*IN0R11E2WBWV5S0001*
SEZIONI TRASVERSALI. TAVOLA 2/3	*IN0R11E2WBWV5S0002*
PLANIMETRIA SEGNALETICA	*IN0R11E2P7WV5S0801*
PLANIMETRIA BARRIERE DI SICUREZZA	*IN0R11E2P7WV5S0802*
SMALTIMENTO ACQUE METEORICHE. PLANIMETRIA E DETTAGLI	*IN0R11E2P7WV5S0801*
OPERA DI SOSTEGNO IN30031. PLANIMETRIA, PROSPETTO, SEZIONI E DATI DI TRACCIAMENTO	*IN0R11E2B2WV5C2001*
SEZIONI TIPO E DETTAGLI	*IN0R11E2WBWV5S0001*

NOTE GENERALI

– TUTTE LE MISURE SONO ESPRESSE IN METRI

COMMITTENTE:

RFI RETE FERROVIARIA ITALIANA
GRUPPO FERROVIE DELLO STATO

ALTA SORVEGLIANZA:

ITALFERR
GRUPPO FERROVIE DELLO STATO

GENERAL CONTRACTOR:

Cepav due
Consorzio ENI per l' Alta Velocità

INFRASTRUTTURE FERROVIARIE STRATEGICHE DEFINITE DALLA LEGGE OBIETTIVO N. 443/01

LINEA A.V. /A.C. TORINO - VENEZIA Tratta MILANO - VERONA
Lotto funzionale Brescia-Verona
PROGETTO ESECUTIVO

IV35 - CAVALCAFERROVIA CASCINA PERGOLA VECCHIA - PK 125+738,979

Sezioni trasversali. Tavola 3/3

GENERAL CONTRACTOR	DIRETTORE LAVORI	SCALA :
Consorzio Cepav due Data:	Data:	1:200

COMMESSA	LOTTO	FASE	ENTE	TIPO DOC.	OPERA/DISCIPLINA	PROGR.	REV.
IN0R	11	E	E2	W9	IV3500	003	B

PROGETTAZIONE

Rev.	Descrizione	Redatto	Data	Verificato	Data	Progettista Integrazione	Data
A	EMISSIONE	Daniele	28/03/19	Piacentini	28/03/19	Liani	28/03/19
B	Revisione generale per richieste di enti e privati	Cavalera	28/05/21	Piacentini	28/05/21	Liani	28/05/21
C							

IL PROGETTISTA

PIACENTINI INGEGNERI S.r.l.
Dott. Ing. Marco Piacentini
Ordine degli Ingegneri della Provincia di Torino n. 9589J
Data:

CIG. 751447334A | File: IN0R11EE2W9IV3500003B_10.dwg

Progetto cofinanziato dalla Unione Europea

CUP. F81H91000000008

Scala di plot: 1:1