



# AGRIVOLTAICO "LONATO"

Progetto per la costruzione e l'esercizio di un impianto agrivoltaico per la produzione di energia elettrica da fonte fotovoltaica e delle relative opere e infrastrutture connesse, della potenza elettrica di 23,2MW, da realizzare nei Comuni di Bedzolle e Lonato del Garda (BS)

<b>PROGETTO DI FATTIBILITÀ TECNICA ED ECONOMICA</b>	Num. elaborato	Scala disegno
Ai sensi del D.Lgs 50/2016 e s.m.i. e del D.P.R. 207/2010 e s.m.i.	01_T12	1:1.000

## PLANIMETRIA DI CANTIERE

DATA	DESCRIZIONE	REDATTO	VERIFICATO	APPROVATO
15/07/2022	prima emissione	ANTHEMIS	ANTHEMIS	ILOS
29/09/2023	prima revisione	ANTHEMIS	ANTHEMIS	ILOS

**Proponente**  
**ILOS**  
 INE La Cassetta Srl  
 Piazza Walther Von Vogelweide, n°8  
 39100 BOLZANO  
 inelacassetta@igalmail.it  
 INE La Cassetta S.p.A. (Gruppo ILOS)  
 Via Walther Von Vogelweide, 8  
 39100 Bolzano (Sudtirolo) - Italia  
 P.I. 04711280210

**Progettazione**  
**ANTHEMIS ENVIRONMENT SRL**  
 Via Lombardore, n°207  
 10040 Leini (TO)  
 +39 011 9977387  
 info@anthemisenvironment.it



**Coprogettisti**  
**Electro Power S.p.A. di Rije Ugo & C.**  
 Piazza Alfieri, n°45  
 14100 Asti (AT)  
 +39 011 904805  
 info@electro-power.net

**SD PROGETTI**  
 Via Lenin Sormano, n°4  
 10085 Favia (TO)  
 +39 012 477537  
 studio@sdprogetti.net

Tutti i diritti sono riservati. E' vietata la riproduzione anche parziale del presente documento senza l'autorizzazione scritta dell'autore.

**VIETATO L'ACCESSO AI NON ADDETTI AI LAVORI**  
 La ditta non risponde di eventuali danni a persone o cose

**È OBBLIGATORIO USARE I MEZZI DI PROTEZIONE PERSONALE IN DOTAZIONE A CIASCUNO**

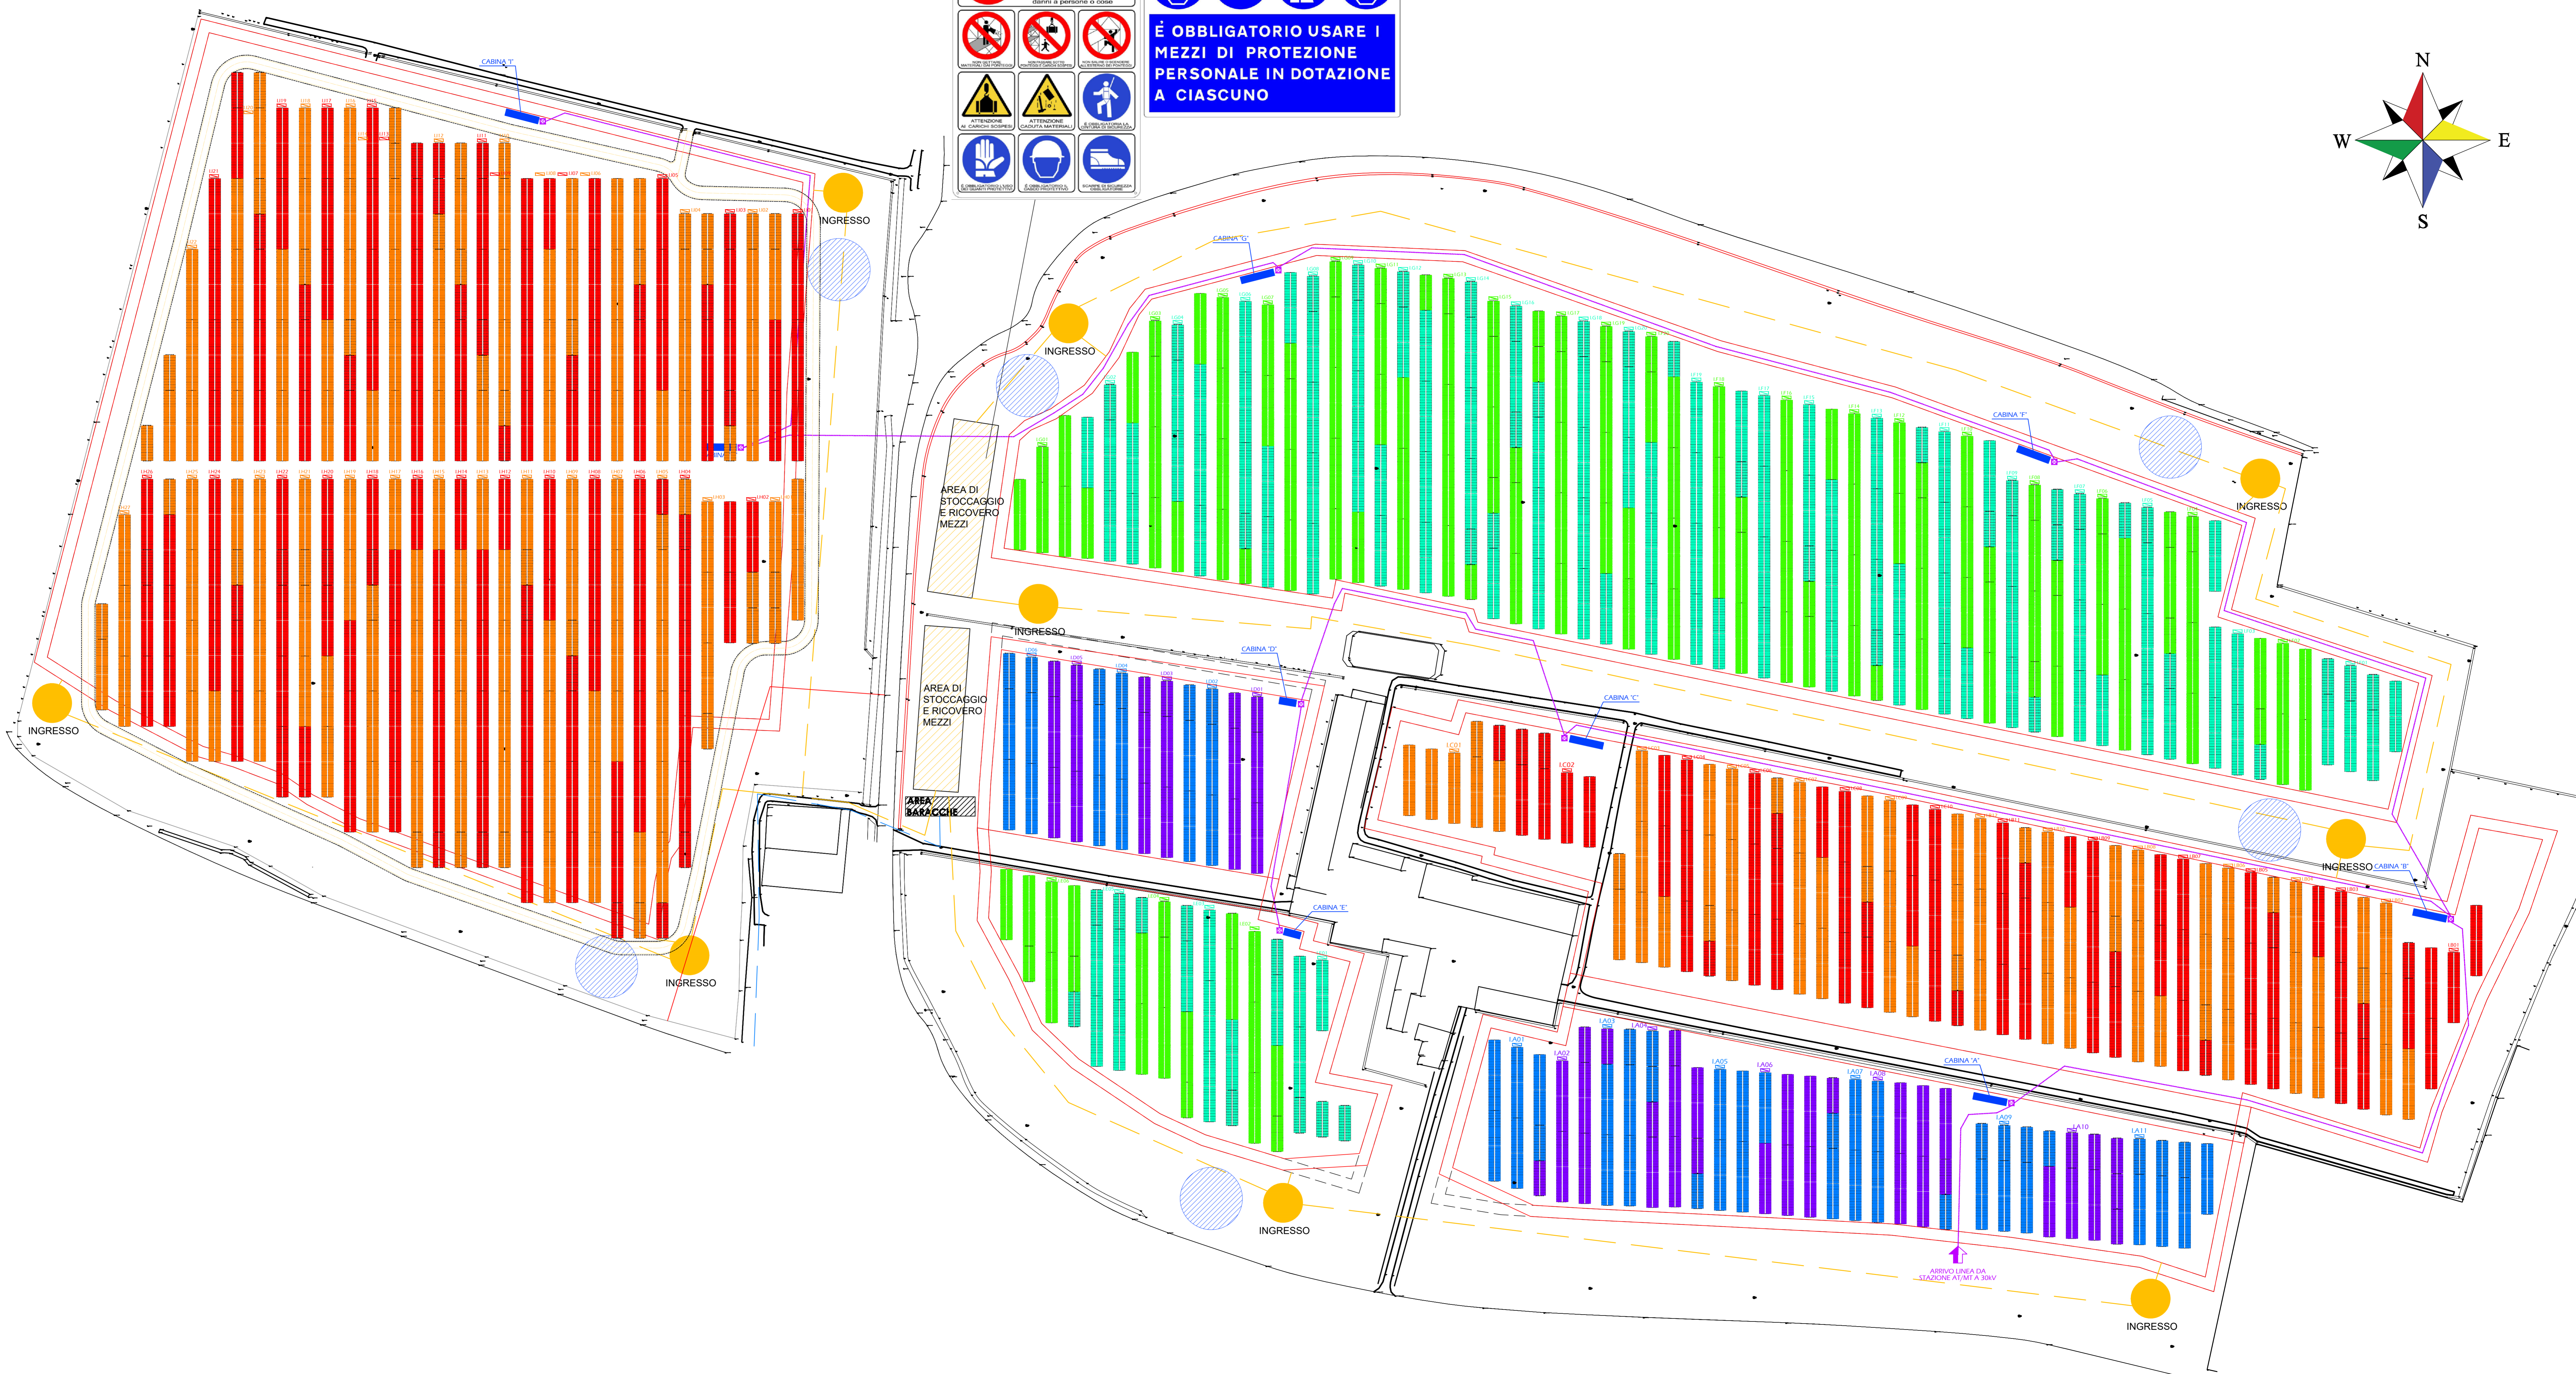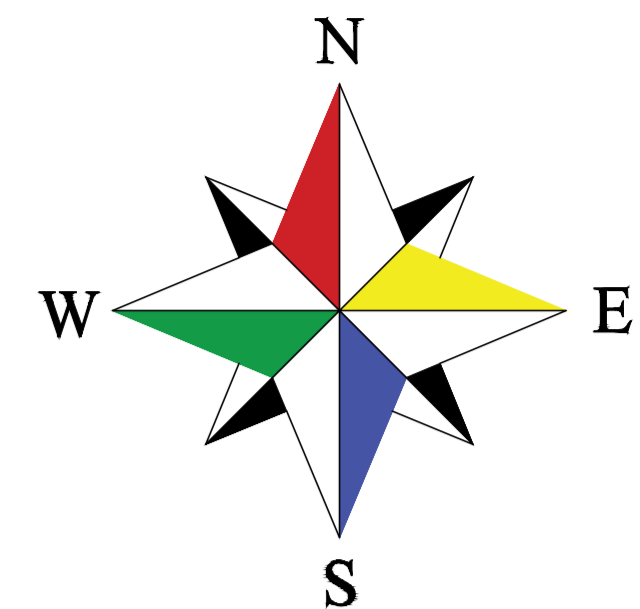

**LEGENDA**

- Recinzione in progetto (e di cantiere in fase realizzata)
- Viabilità di approvvigionamento della merce dall'esterno per successiva distribuzione in cantiere
- Viabilità di cantiere per distribuzione del materiale nei diversi campi (indicativa e con potenziale interferenza con mezzi agricoli)
- Area baracche
- Area deposito, stoccaggio e ricovero mezzi
- Area deposito temporaneo rifiuti
- Area ingresso merce

Le presenti indicazioni di massima e non rappresentano le prescrizioni definitive di carattere logistico-organizzativo del cantiere né tantomeno relative alla gestione della sicurezza che saranno definite dai CSP e CSE successivamente nominali.

