



ORDINE DEGLI INGEGNERI
DELLA PROV. DI TRENTO
dott.ing. **ROBERTO BOSETTI**
INSCRIZIONE ALBO N° 1027

IL RESPONSABILE DEL PROCEDIMENTO
dott. ing. *Roberto Bosetti*

autostrada del brennero




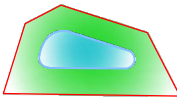
PROGETTO DEFINITIVO PER LA REALIZZAZIONE
DELLA TERZA CORSIA NEL TRATTO COMPRESO
TRA VERONA NORD (KM 223) E L'INTERSEZIONE
CON L'AUTOSTRADA A1 (KM 314)

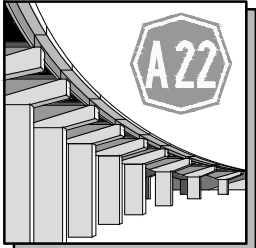
A1	LOTTO 2-dal km 223+100 al km 230+717
5.1.2	RACCOLTA E TRATTAMENTO ACQUE DI PIATTAFORMA Quadro schematico con posizionamento bacini di laminazione Corografia scala 1:10000

1	SETT. 2023	RICHIESTE INTEGRAZIONI M.A.S.E.	N. TABARELLI	M. ZINI	C. COSTA
0	MAR. 2021	EMISSIONE	G. BERRERA	M. ZINI	C. COSTA
REVISIONE:	DATA:	DESCRIZIONE:	REDAZIONE:	VERIFICA:	APPROVAZIONE:
DATA PROGETTO: LUGLIO 2009			DIREZIONE TECNICA GENERALE		IL DIRETTORE TECNICO GENERALE E PROGETTISTA:
NUMERO PROGETTO: 31/09					



LEGENDA

-  SCARICO IMPIANTO TRATTAMENTO
-  SCARICO AL RICETTORE
-  IMPIANTO DI TRATTAMENTO
- 

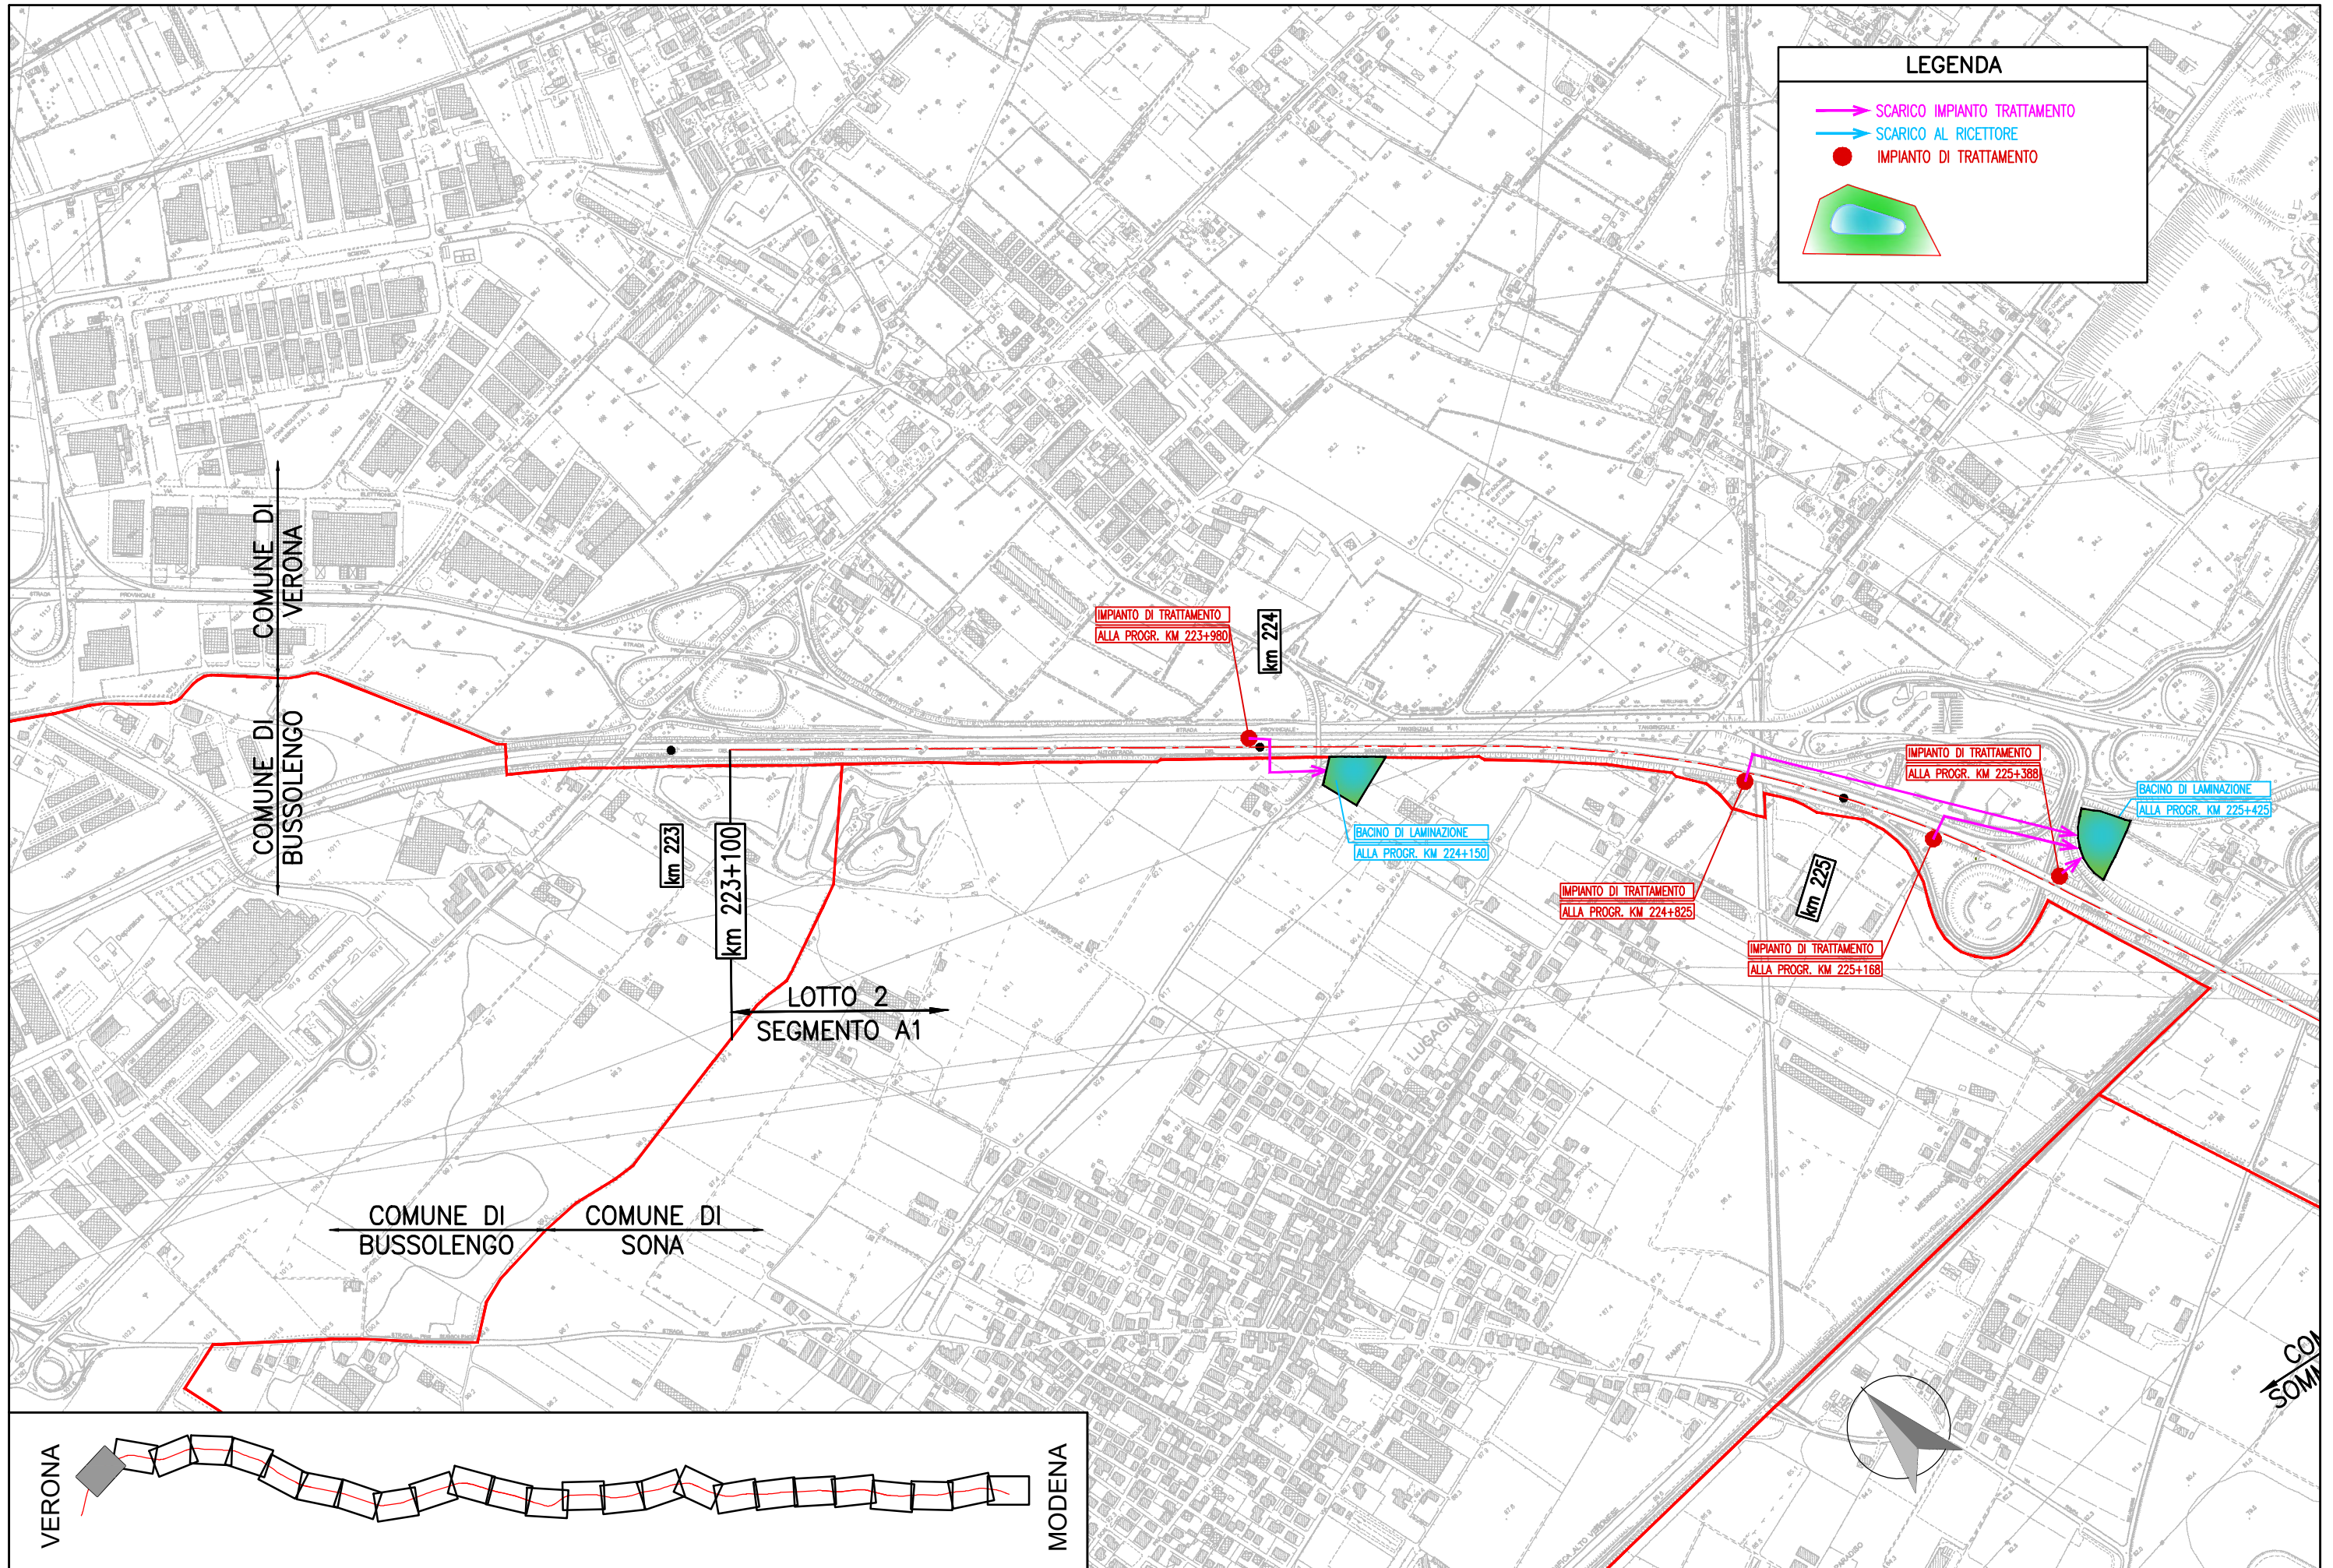




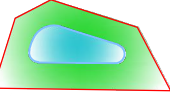
VERONA


MODENA

COMUNE DI SONA



LEGENDA

-  SCARICO IMPIANTO TRATTAMENTO
-  SCARICO AL RICETTORE
-  IMPIANTO DI TRATTAMENTO
- 

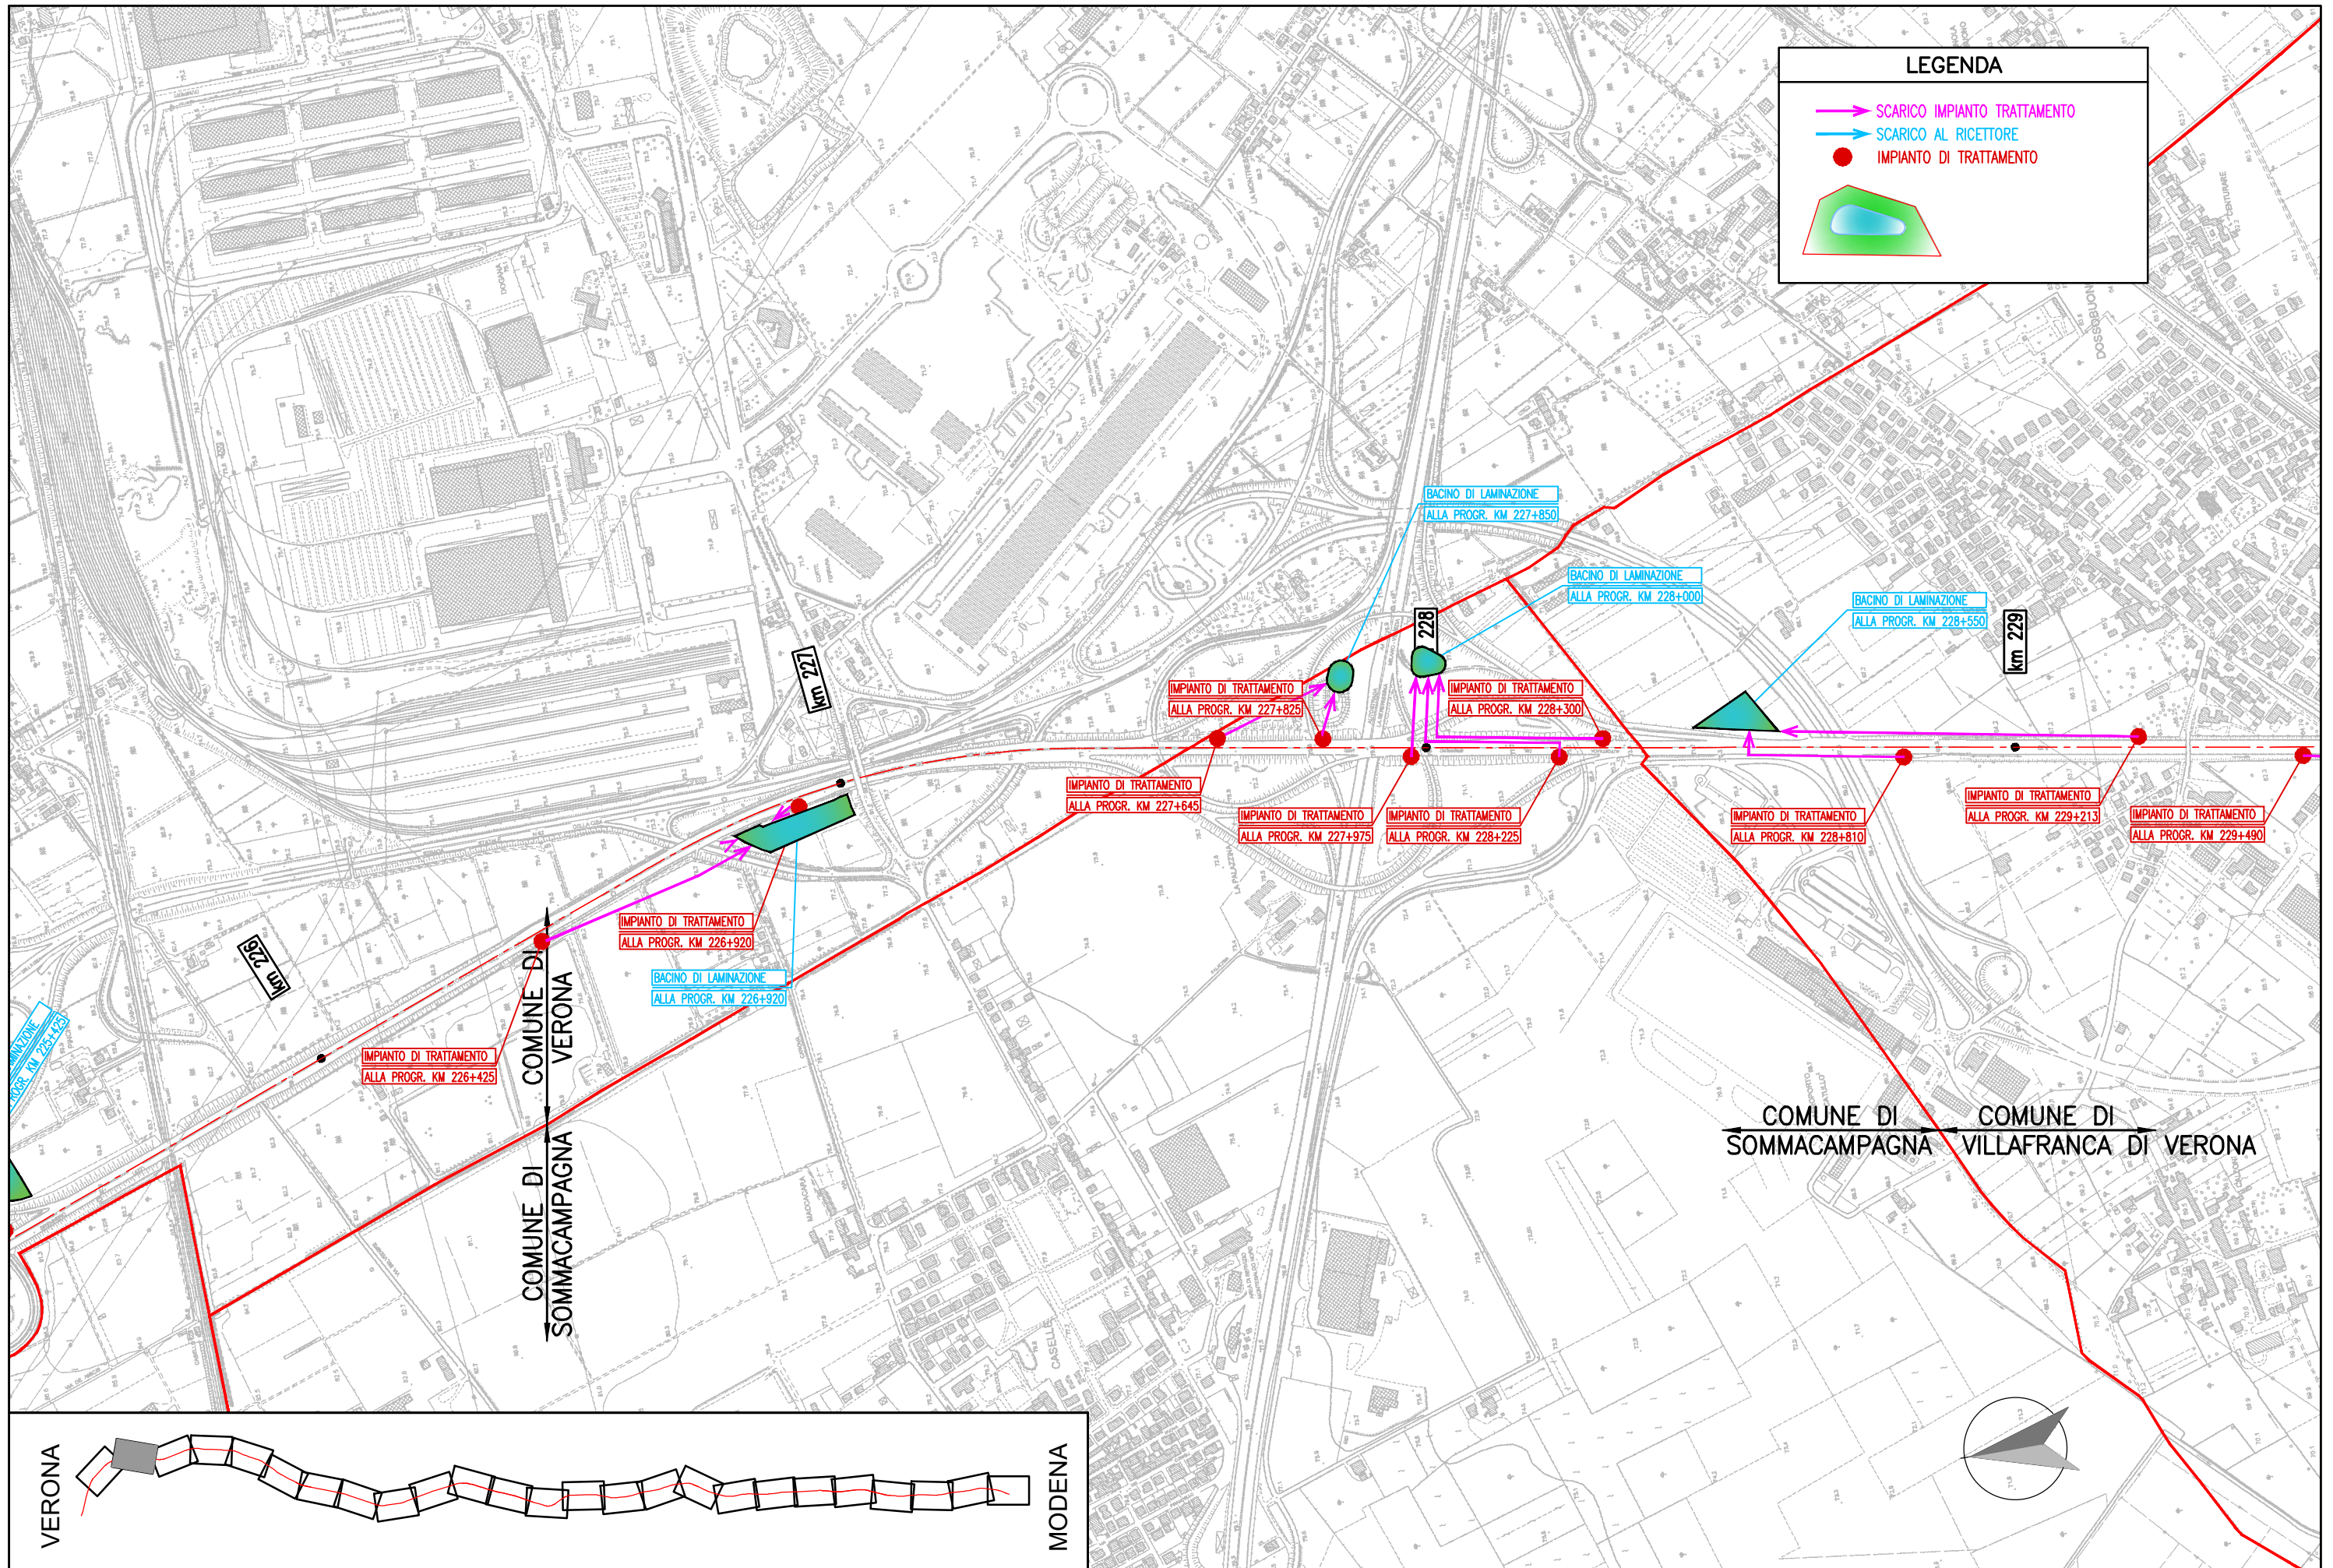



Autostrada del Brennero S.p.A.
Brennerautobahn A.G.

Progetto definitivo per la realizzazione della terza corsia
nel tratto compreso tra Verona nord (km 223)
e l'intersezione con l'autostrada A1 (km 314)

QUADRO SCHEMATICO DEGLI INTERVENTI IN PROGETTO
COROGRAFIA

Da progr. Km 229+300 a progr. Km 233+200

03/25

Scala 1:10.000

