

ORDINE DEGLI INGEGNERI DELLA PROV. DI TRENTO
 dott.ing. ROBERTO BOSETTI
 INSCRIZIONE ALBO N° 1027
 IL RESPONSABILE DEL PROCEDIMENTO
 dott. Ing. Roberto Bosetti


autostrada del brennero

PROGETTO DEFINITIVO PER LA REALIZZAZIONE DELLA TERZA CORSIA NEL TRATTO COMPRESO TRA VERONA NORD (KM 223) E L'INTERSEZIONE CON L'AUTOSTRADA A1 (KM 314)

B	LOTTO 3 - da Nogarole Rocca (km 246+185) a Campogalliano (km 312+200)
5.2.5	RACCOLTA E TRATTAMENTO ACQUE DI PIATTAFORMA Disegni tipologici Dettaglio bacino di laminazione BL48 a ridosso del Cavo Parmigiana Moglia

0	SETT. 2023	RICHIESTE INTEGRAZIONI M.A.S.E.	M. ZINI	G. VOGEL	C. COSTA
REVISIONE:	DATA:	DESCRIZIONE:	REDAZIONE:	VERIFICA:	APPROVAZIONE:
DATA PROGETTO:	LUGLIO 2009		DIREZIONE TECNICA GENERALE		IL DIRETTORE TECNICO GENERALE E PROGETTISTA:
NUMERO PROGETTO:	31/09				

BACINO LAMINAZIONE - 286+575S - zona CAVO PARMIGIANA MOGLIA

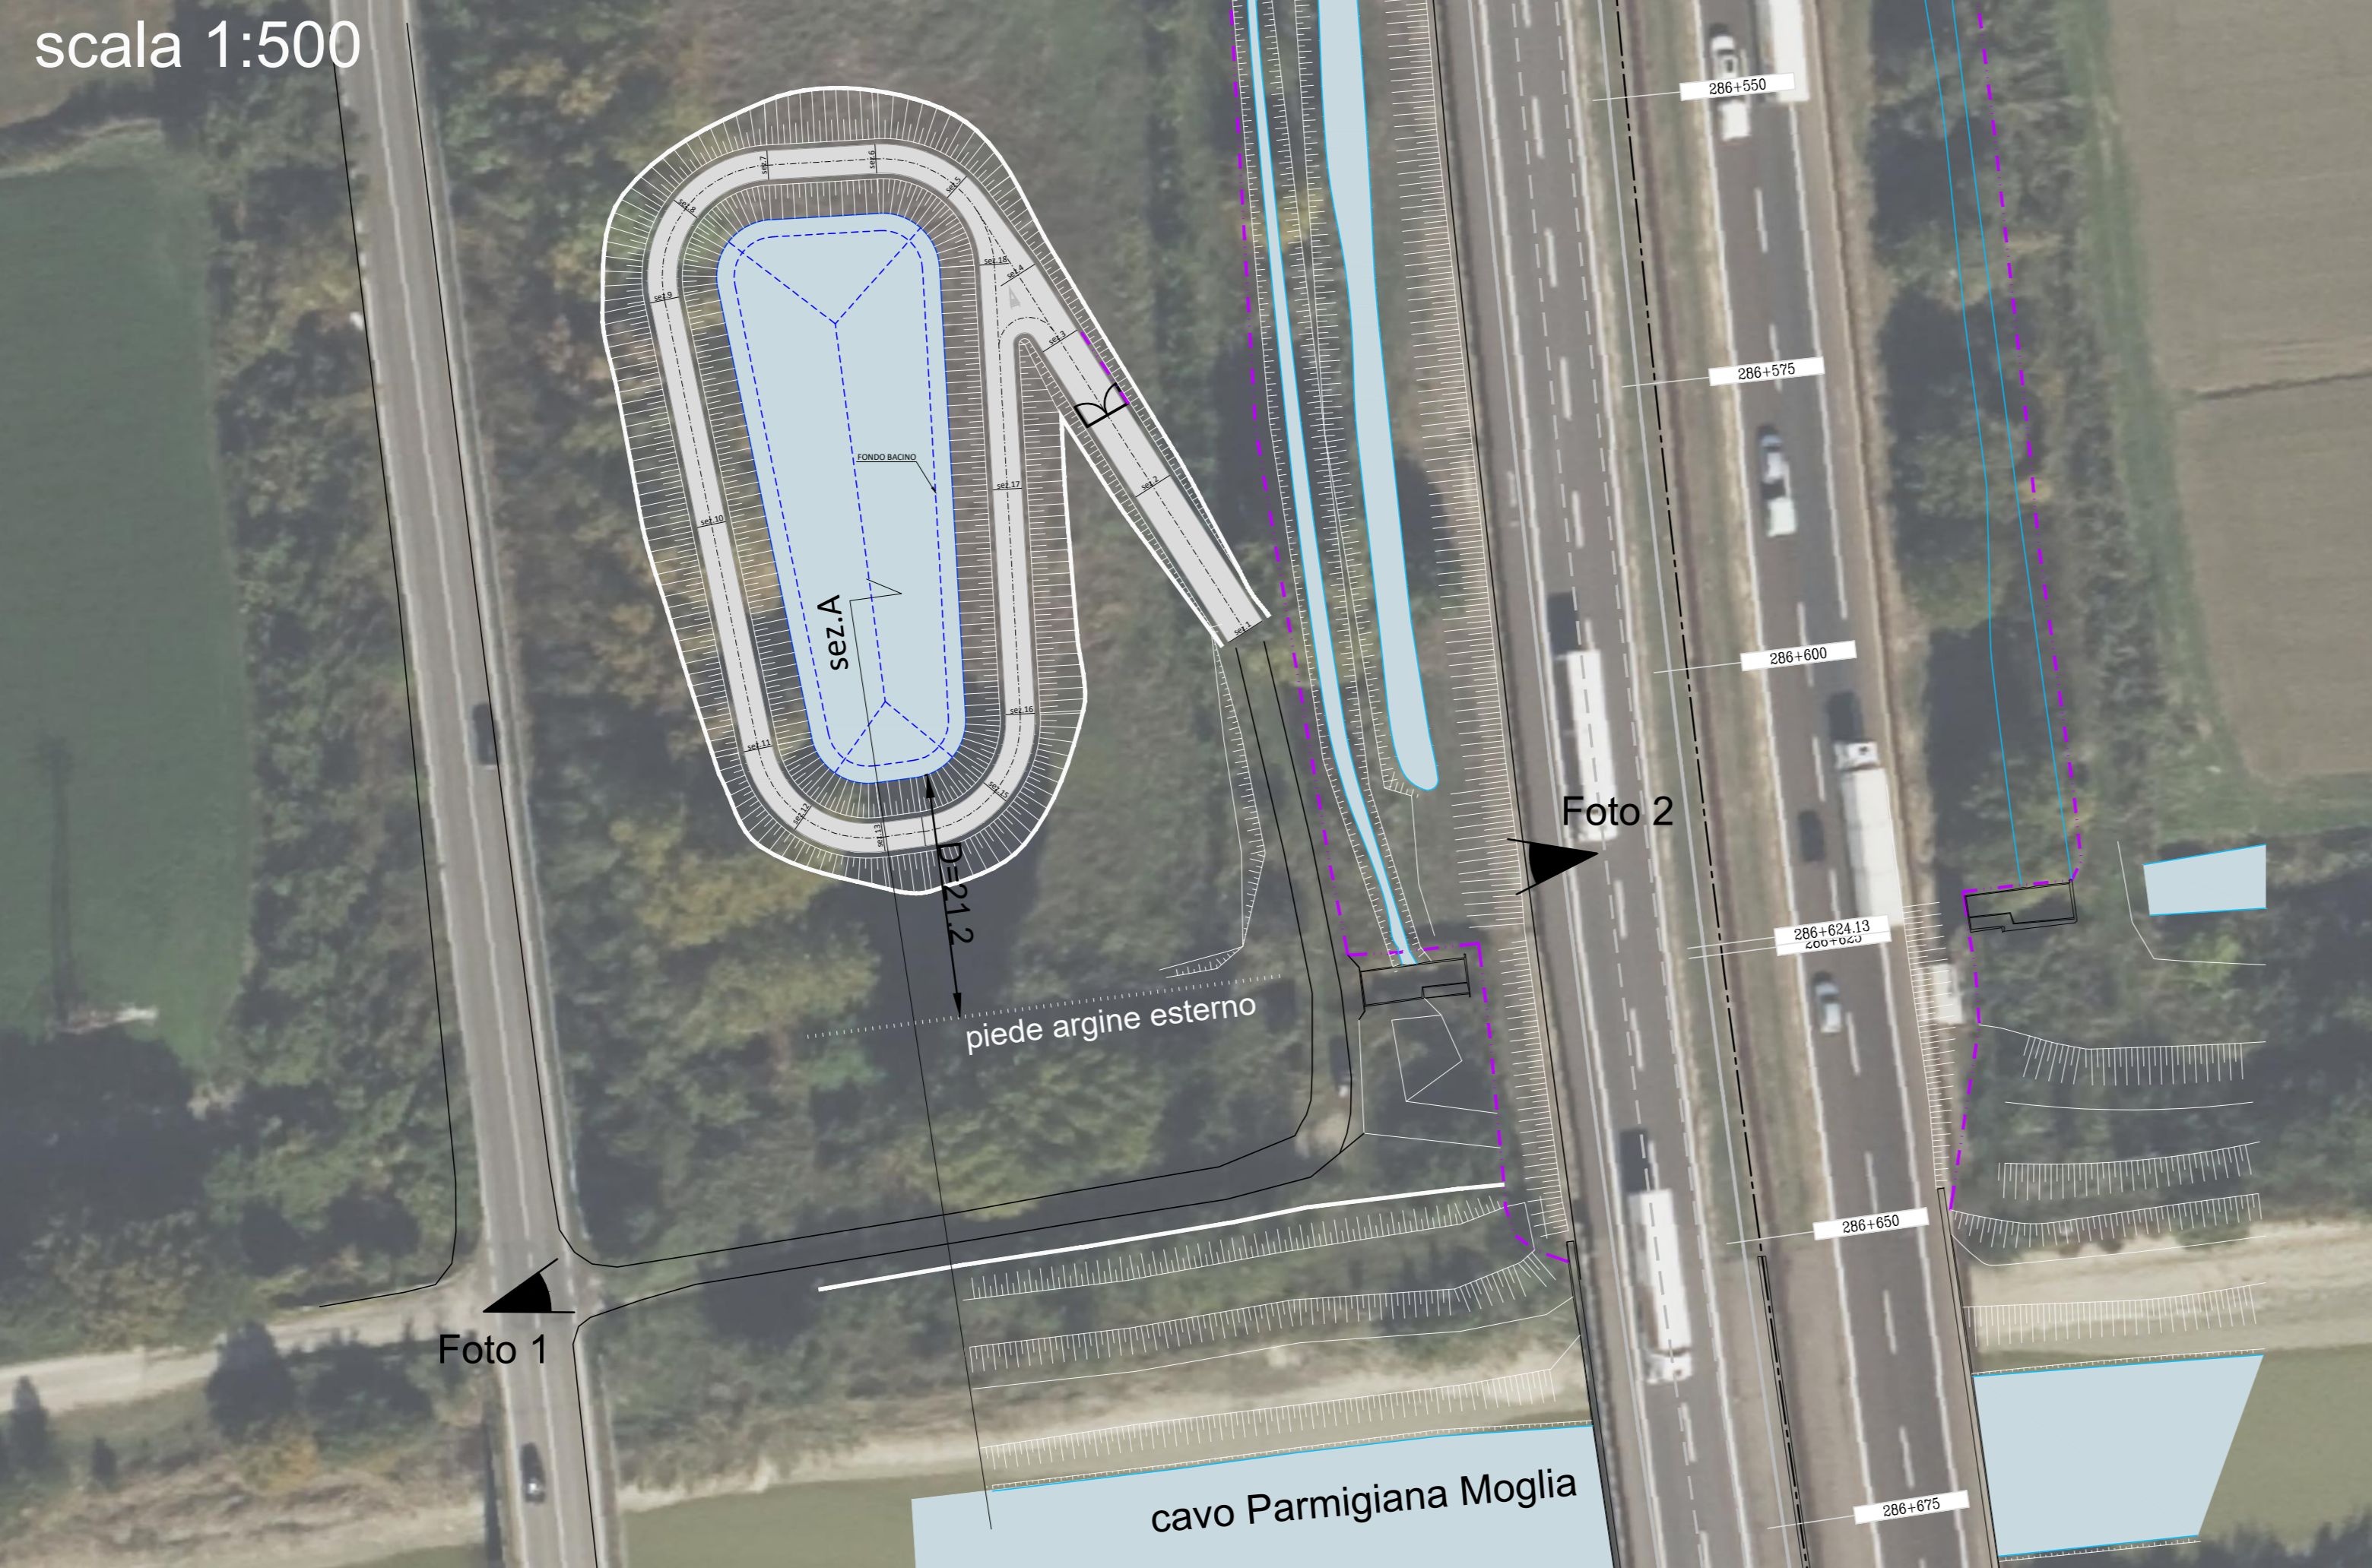

SEZIONE A

scala 1:100

