


**PROFILO LONGITUDINALE**  
 SCALA LUNGHEZZE 1:500  
 SCALA ALTEZZE 1:50

PER LE SEZIONI VD.TAVOLA INTERVENTO SUL PO' B.3.8.3

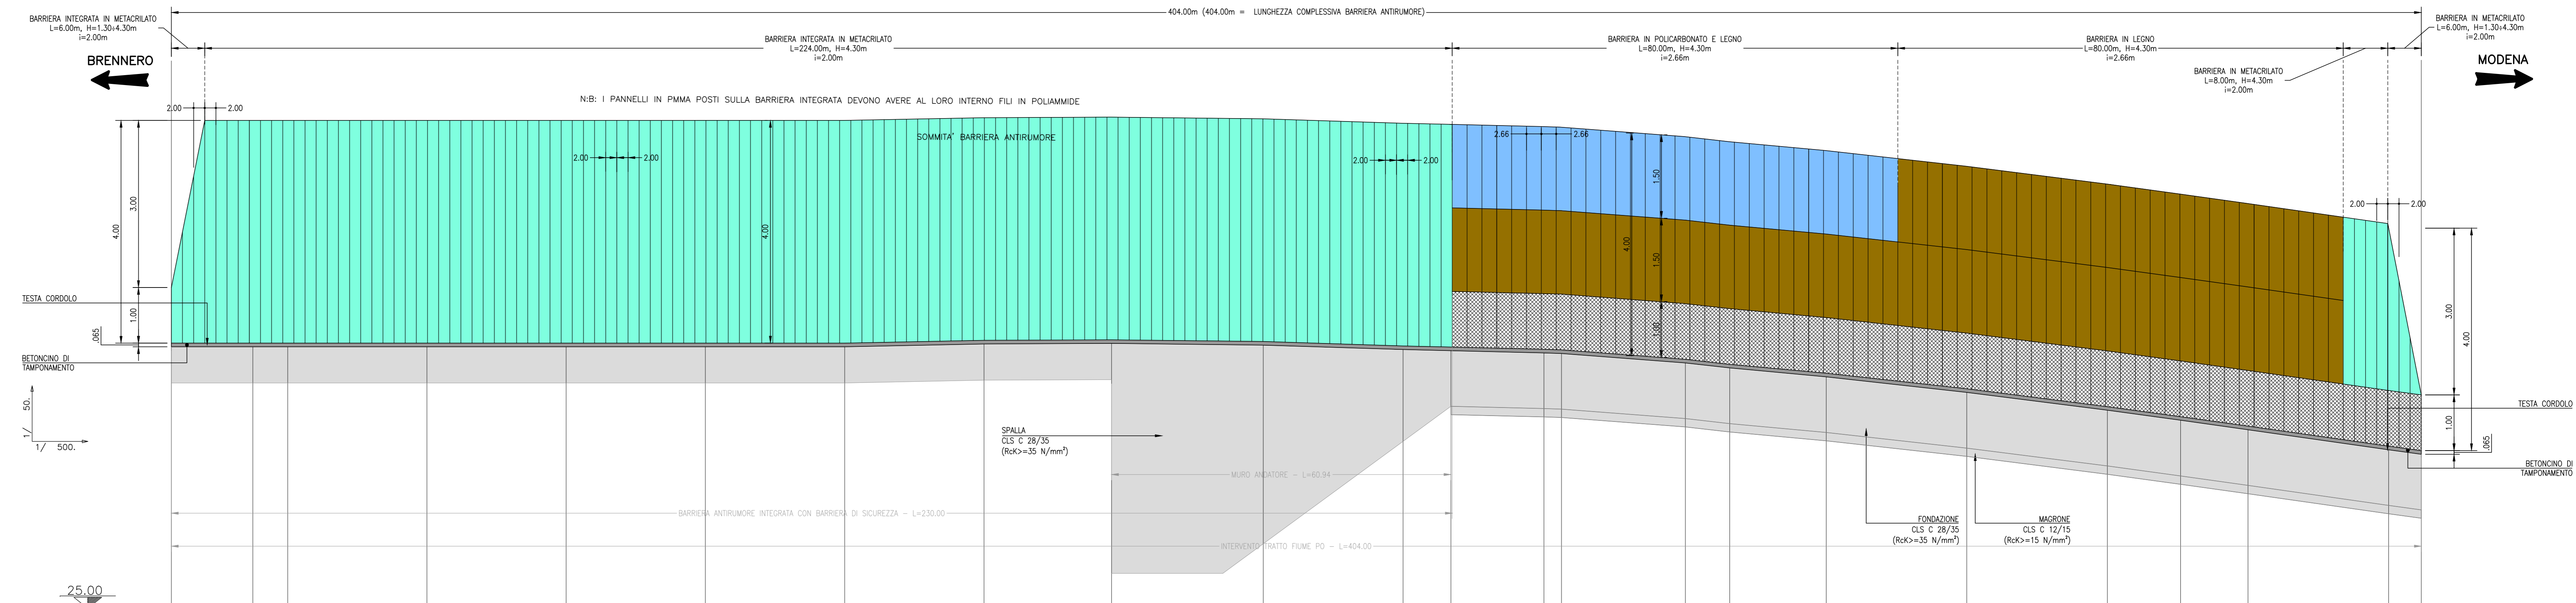

SEZIONI	BN269+929.12	BN269+943.74	BN269+950	BN269+975	BN270+000	BN270+025	BN270+050	BN270+075	BN270+097.84	BN270+125	BN270+150	BN270+158.53	BN270+175	BN270+178.13	BN270+200	BN270+207.90	BN270+225	BN270+250	BN270+275	BN270+288.01	BN270+300	BN270+325	BN270+330.79		
QUOTE PROGETTO	29.70	29.70	29.70	29.70	29.70	29.70	29.70	29.75	29.76	29.73	29.85	29.83	29.59	29.58	29.41	29.32	29.16	28.88	28.56	28.38	28.21	28.85	27.77		
QUOTE TERRENO																									
DISTANZE PARZIALI	0.00	14.63	6.27	25.00	25.00	25.00	25.00	25.03	22.89	27.25	25.11	21.18	8.58	16.70	3.16	22.25	271.87	7.96	17.32	25.25	25.25	13.14	12.11	25.25	5.85
DISTANZE PROGRESSIVE	0.00	14.63	20.90	45.90	70.90	95.90	120.90	145.93	168.82	196.07	221.18	229.76	246.46	249.62	271.87	275.83	297.15	322.40	347.65	360.79	372.90	386.15	404.00		

SOCIETA' PER AZIONI AUTOSTRADA DEL BRENNERO - TRENTO

ORDINE DEGLI INGEGNERI DELLA PROV. DI TRENTO  
 dott.ing. ROBERTO BOSETTI  
 INSCRIZIONE ALBO N° 1027

**autostrada del brennero**

PROGETTO DEFINITIVO PER LA REALIZZAZIONE DELLA TERZA CORSIA NEL TRATTO COMPRESO TRA VERONA NORD (KM 223) E L'INTERSEZIONE CON L'AUTOSTRADA A1 (KM 314)

<b>B</b>	<b>LOTTO 3 - da Nogare Rocca (km 246+185) a Campogalliano (km 312+200)</b>
<b>7.3.8.2</b>	<b>INTERVENTI DI MITIGAZIONE - BARRIERE ANTIRUMORE</b> Barriere in carreggiata nord Barriera B269+929N da km 269+929 a km 270+331 Profilo longitudinale scala 1:50/1:500

1	SETT. 2023	RICHIESTE INTEGRAZIONI M.A.S.E.	N. TABARELLI	M. ZINI	C. COSTA
0	MAR. 2021	EMISSIONE	A. SARZI	M. BRUGNOLLI	C. COSTA
REVISIONE:	DATA:	DESCRIZIONE:	REDAZIONE:	VERIFICA:	APPROVAZIONE:
DATA PROGETTO:	LUGLIO 2009			<b>DIREZIONE TECNICA GENERALE</b>	
NUMERO PROGETTO:	31/09			<b>ORDINE DEGLI INGEGNERI DELLA PROV. DI BOLZANO</b> <b>dott. ing. CARLO COSTA</b> <b>Nr. 881</b> <b>INGENIEURKAMMER DER PROVINZ BOZEN</b>	