



PLANIMETRIA 4/21

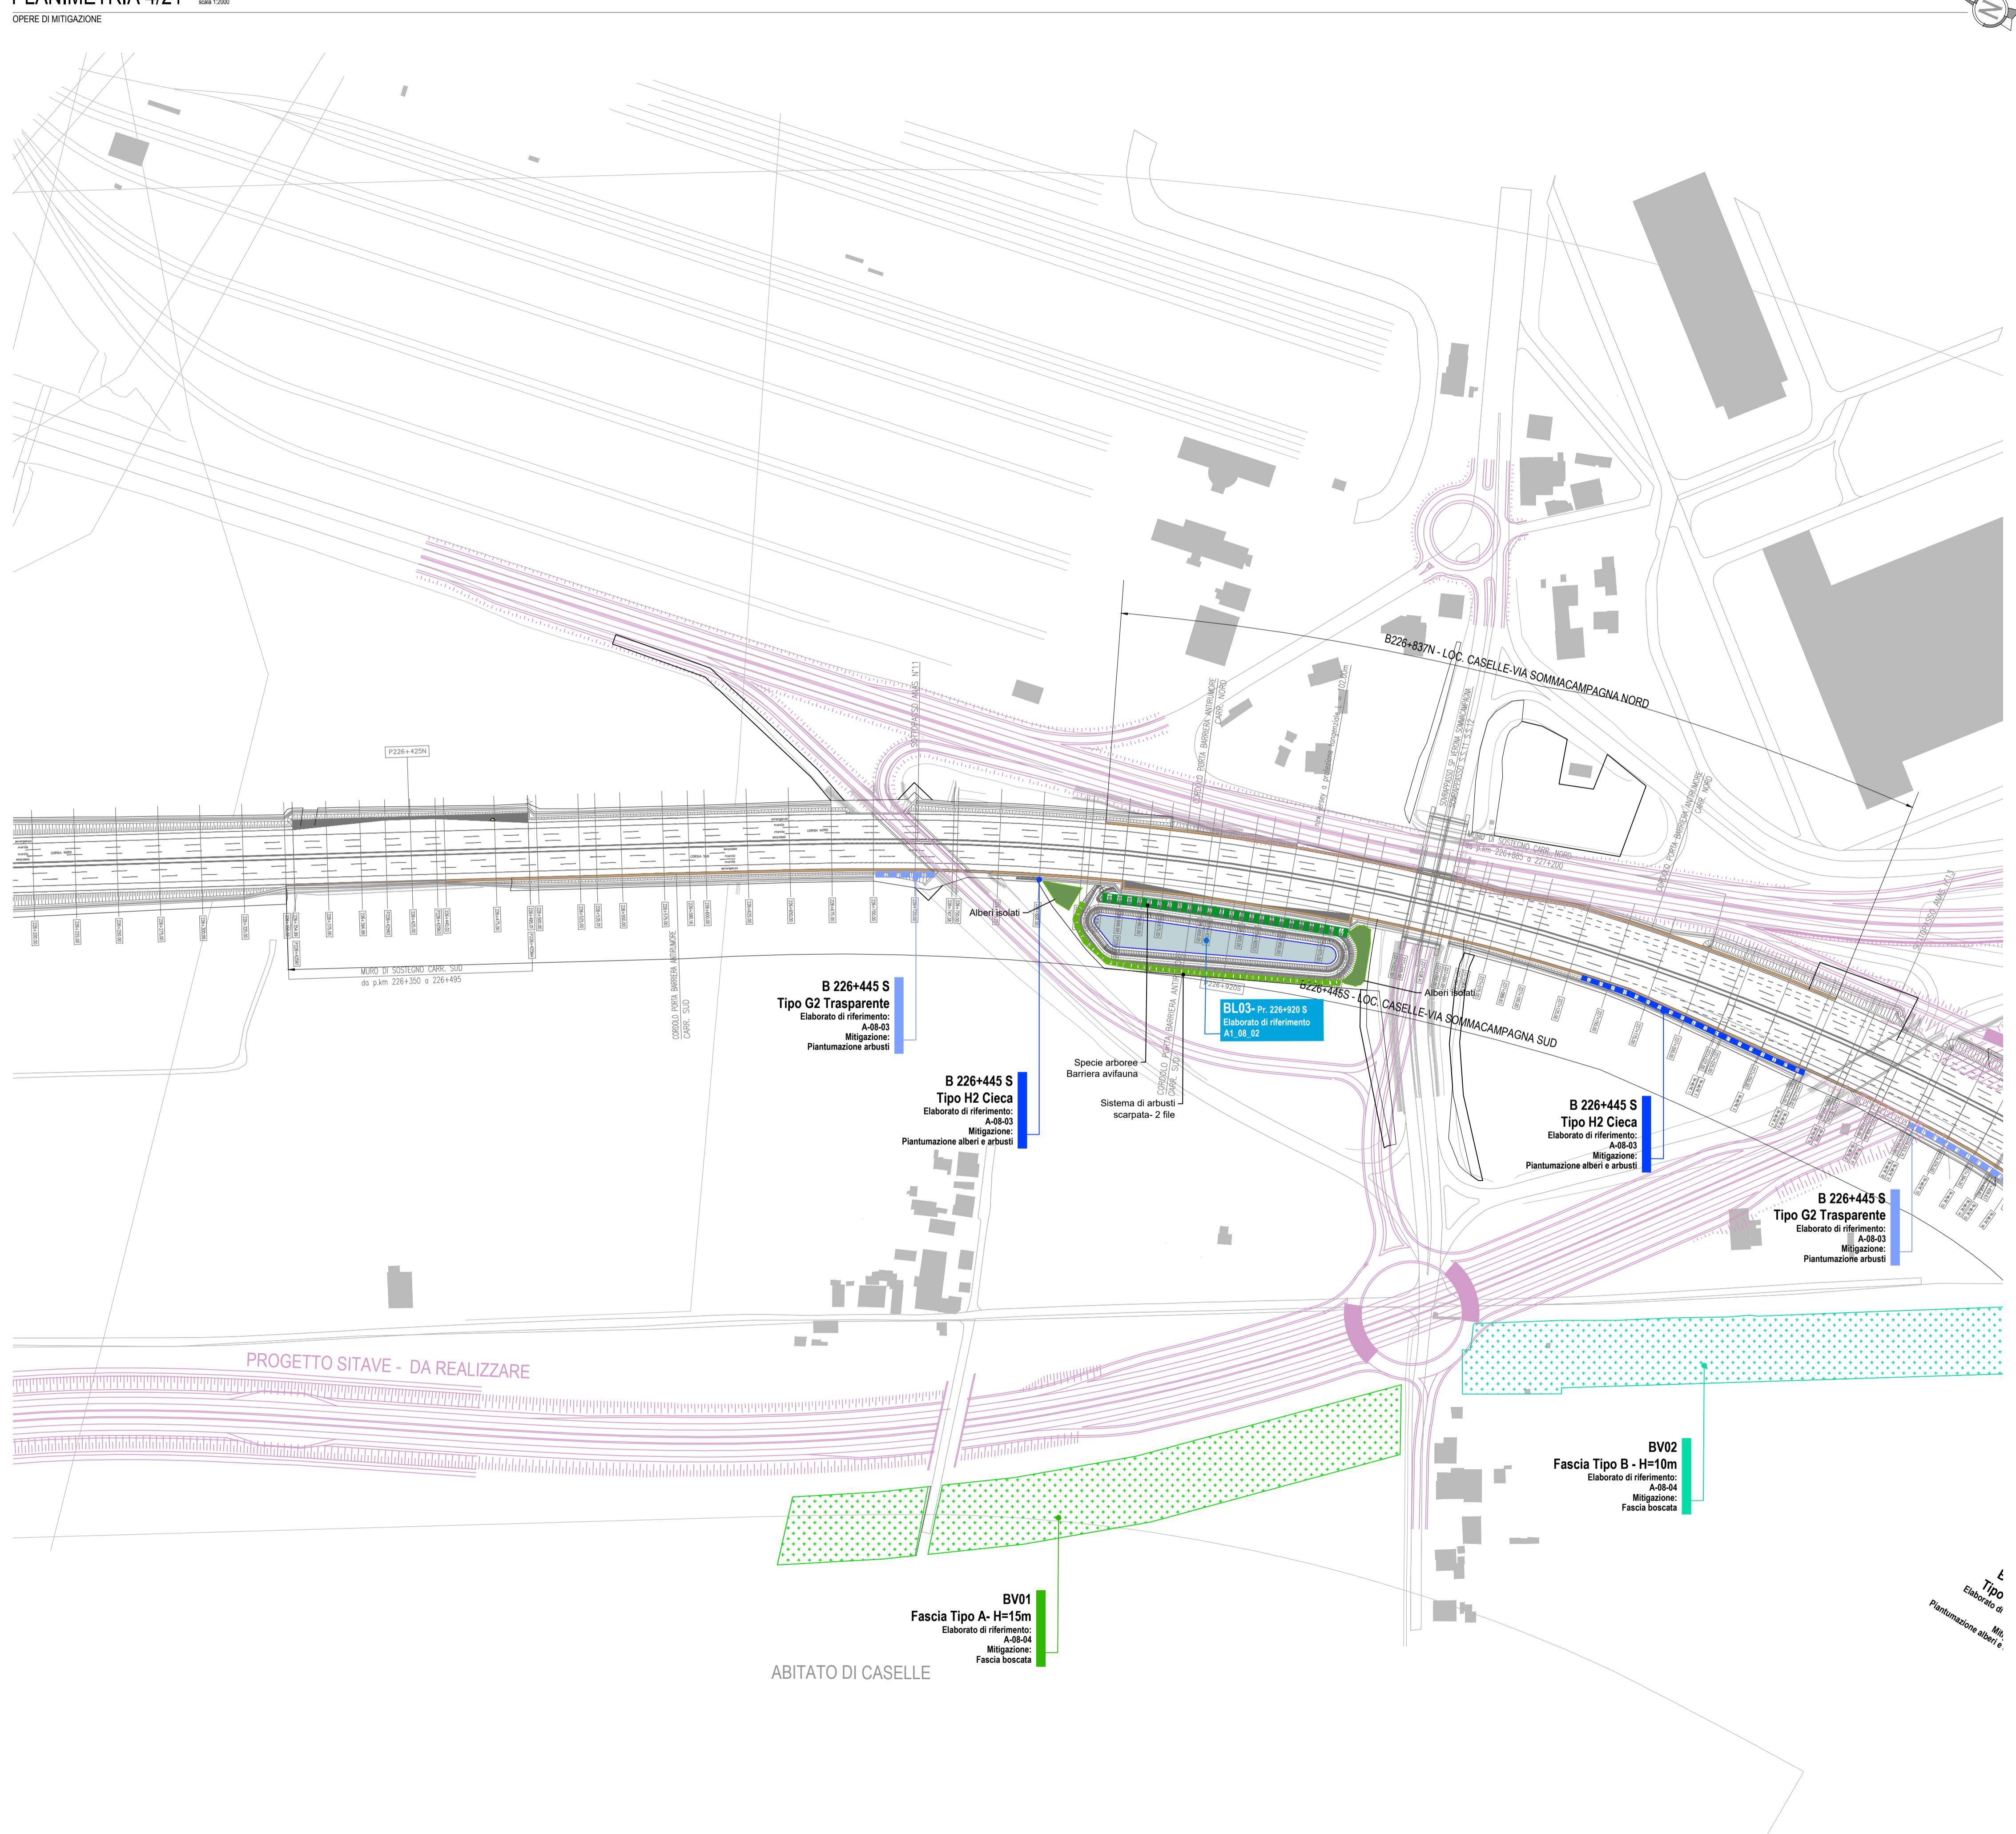

KEY-PLAN GENERALE

scala 1:100.000

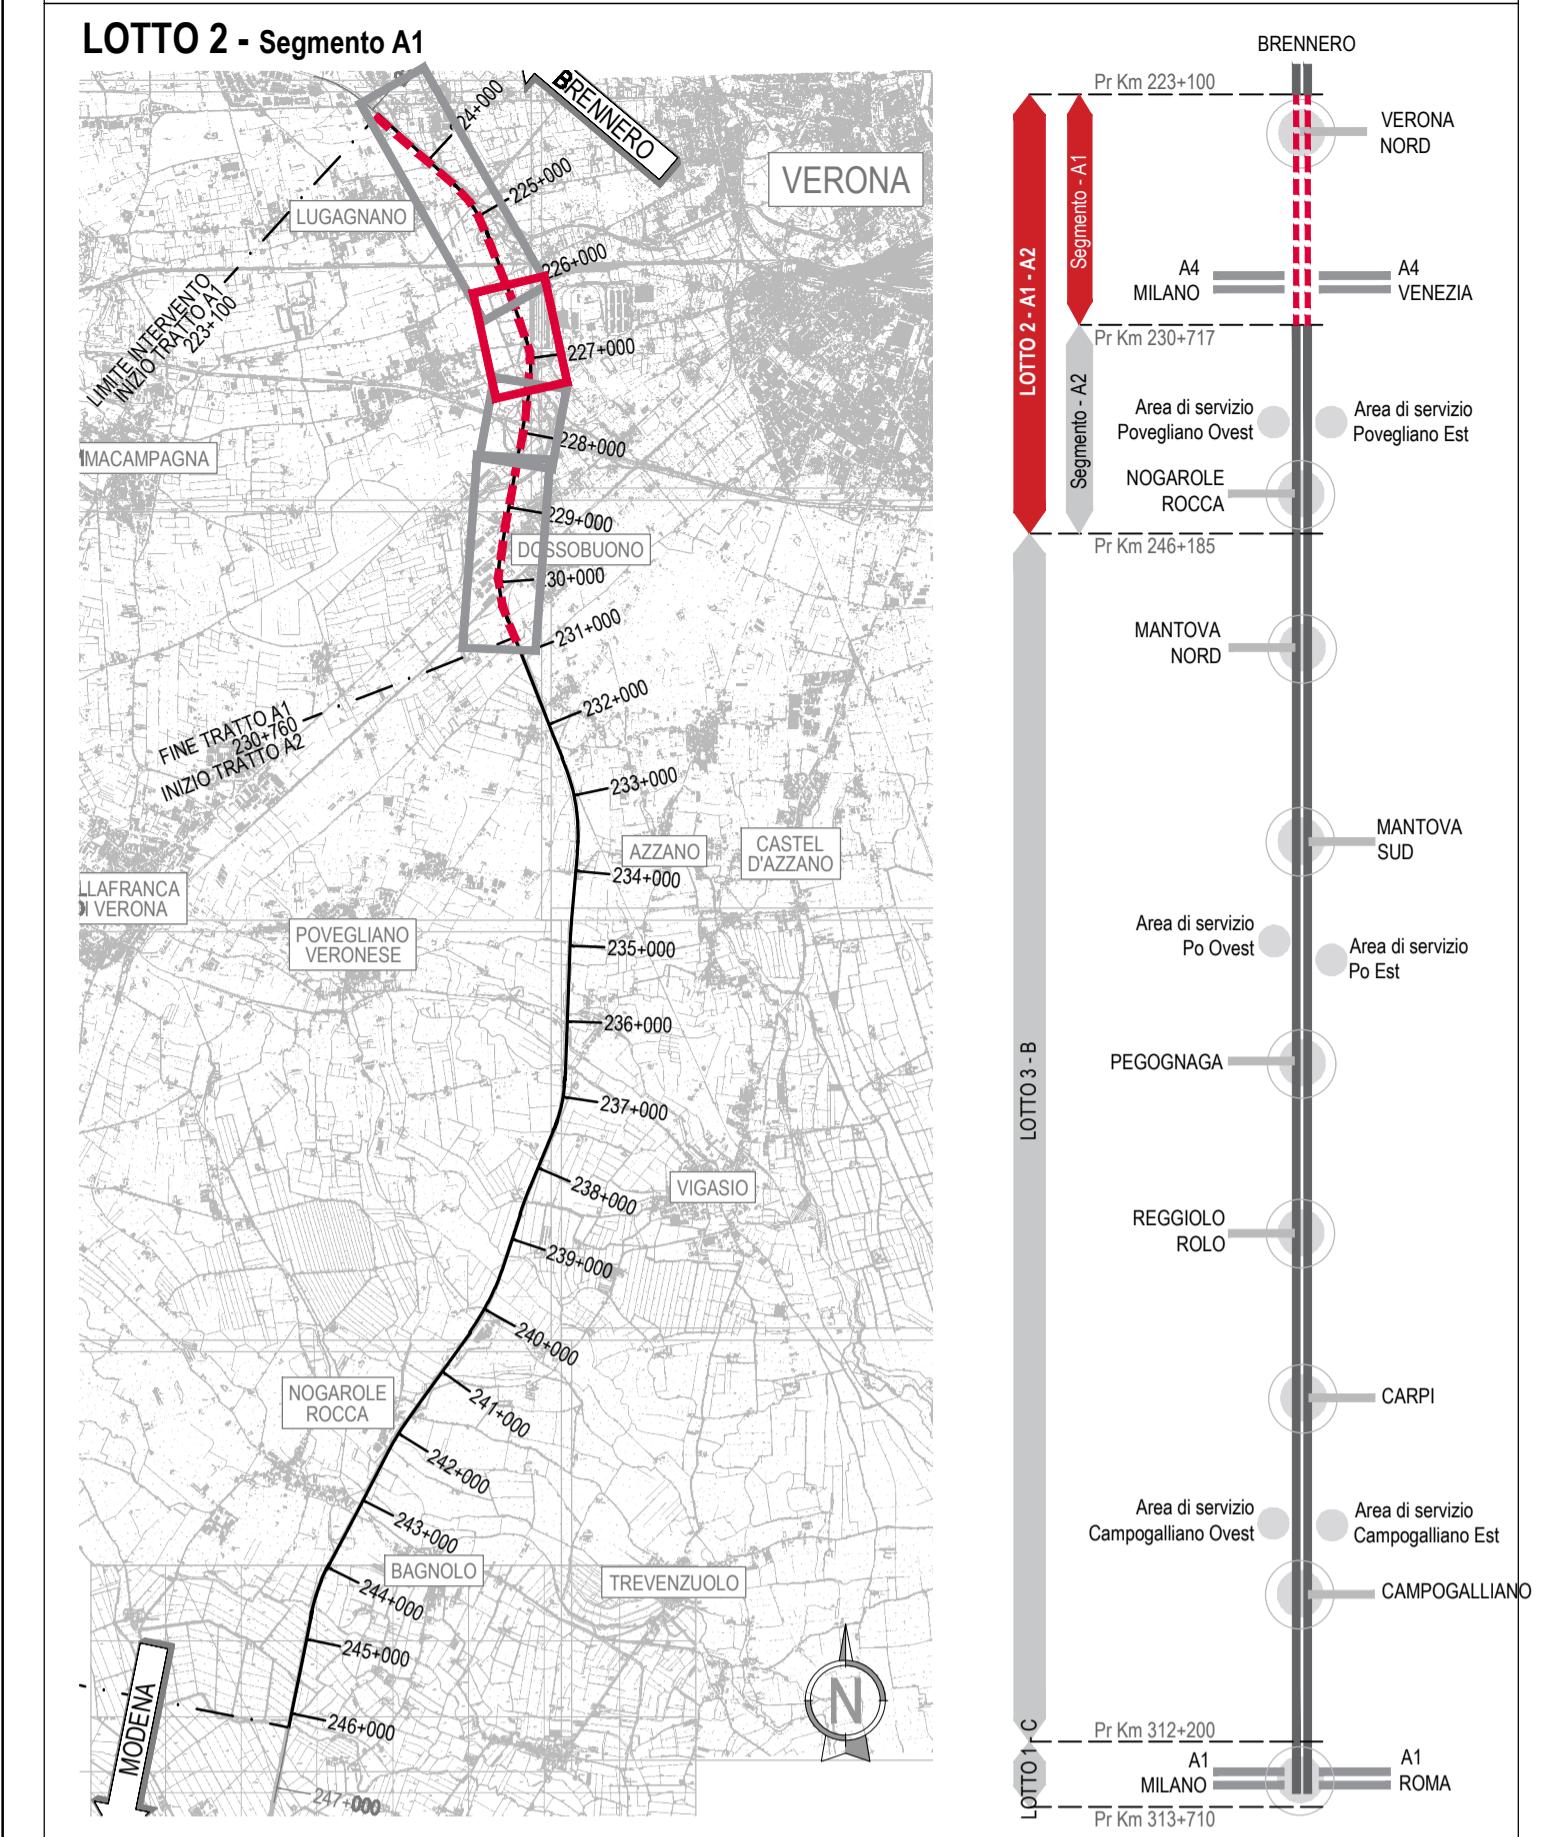

Realizzazione della terza corsia nel tratto compreso tra Verona Nord (Km 223) e l'intersezione con l'Autostrada A1 (Km 314)

STUDIO DI IMPATTO AMBIENTALE
Aggiornamento 2020

Emissione/revisione Settembre 2023 per richiesta integrazioni M.A.S.E.



Autostraada del Brennero S.p.a.
Brennerautobahn AG

ALLEGATO E: BIODIVERSITA'
E.2 - Quadro d'insieme misure di mitigazione previste in progetto
E.2.3 - Lotto 2: da pk 223+100 a pk 246+185
E.2.3.4 - Planimetria 1:2000 Tav. 2/9

	Data	Revisione	Redazione	Verifica	Approvazione	Prog. e resp. - SIA
Settembre 2023	00	N. Tabarelli	M. Zini	M. Tamanini		CONSOB RISERVE INFORMATIVE DELLA PIANIFICA DI PROGETTO DELLA AUTOSTRAADA BRENNER

A22