
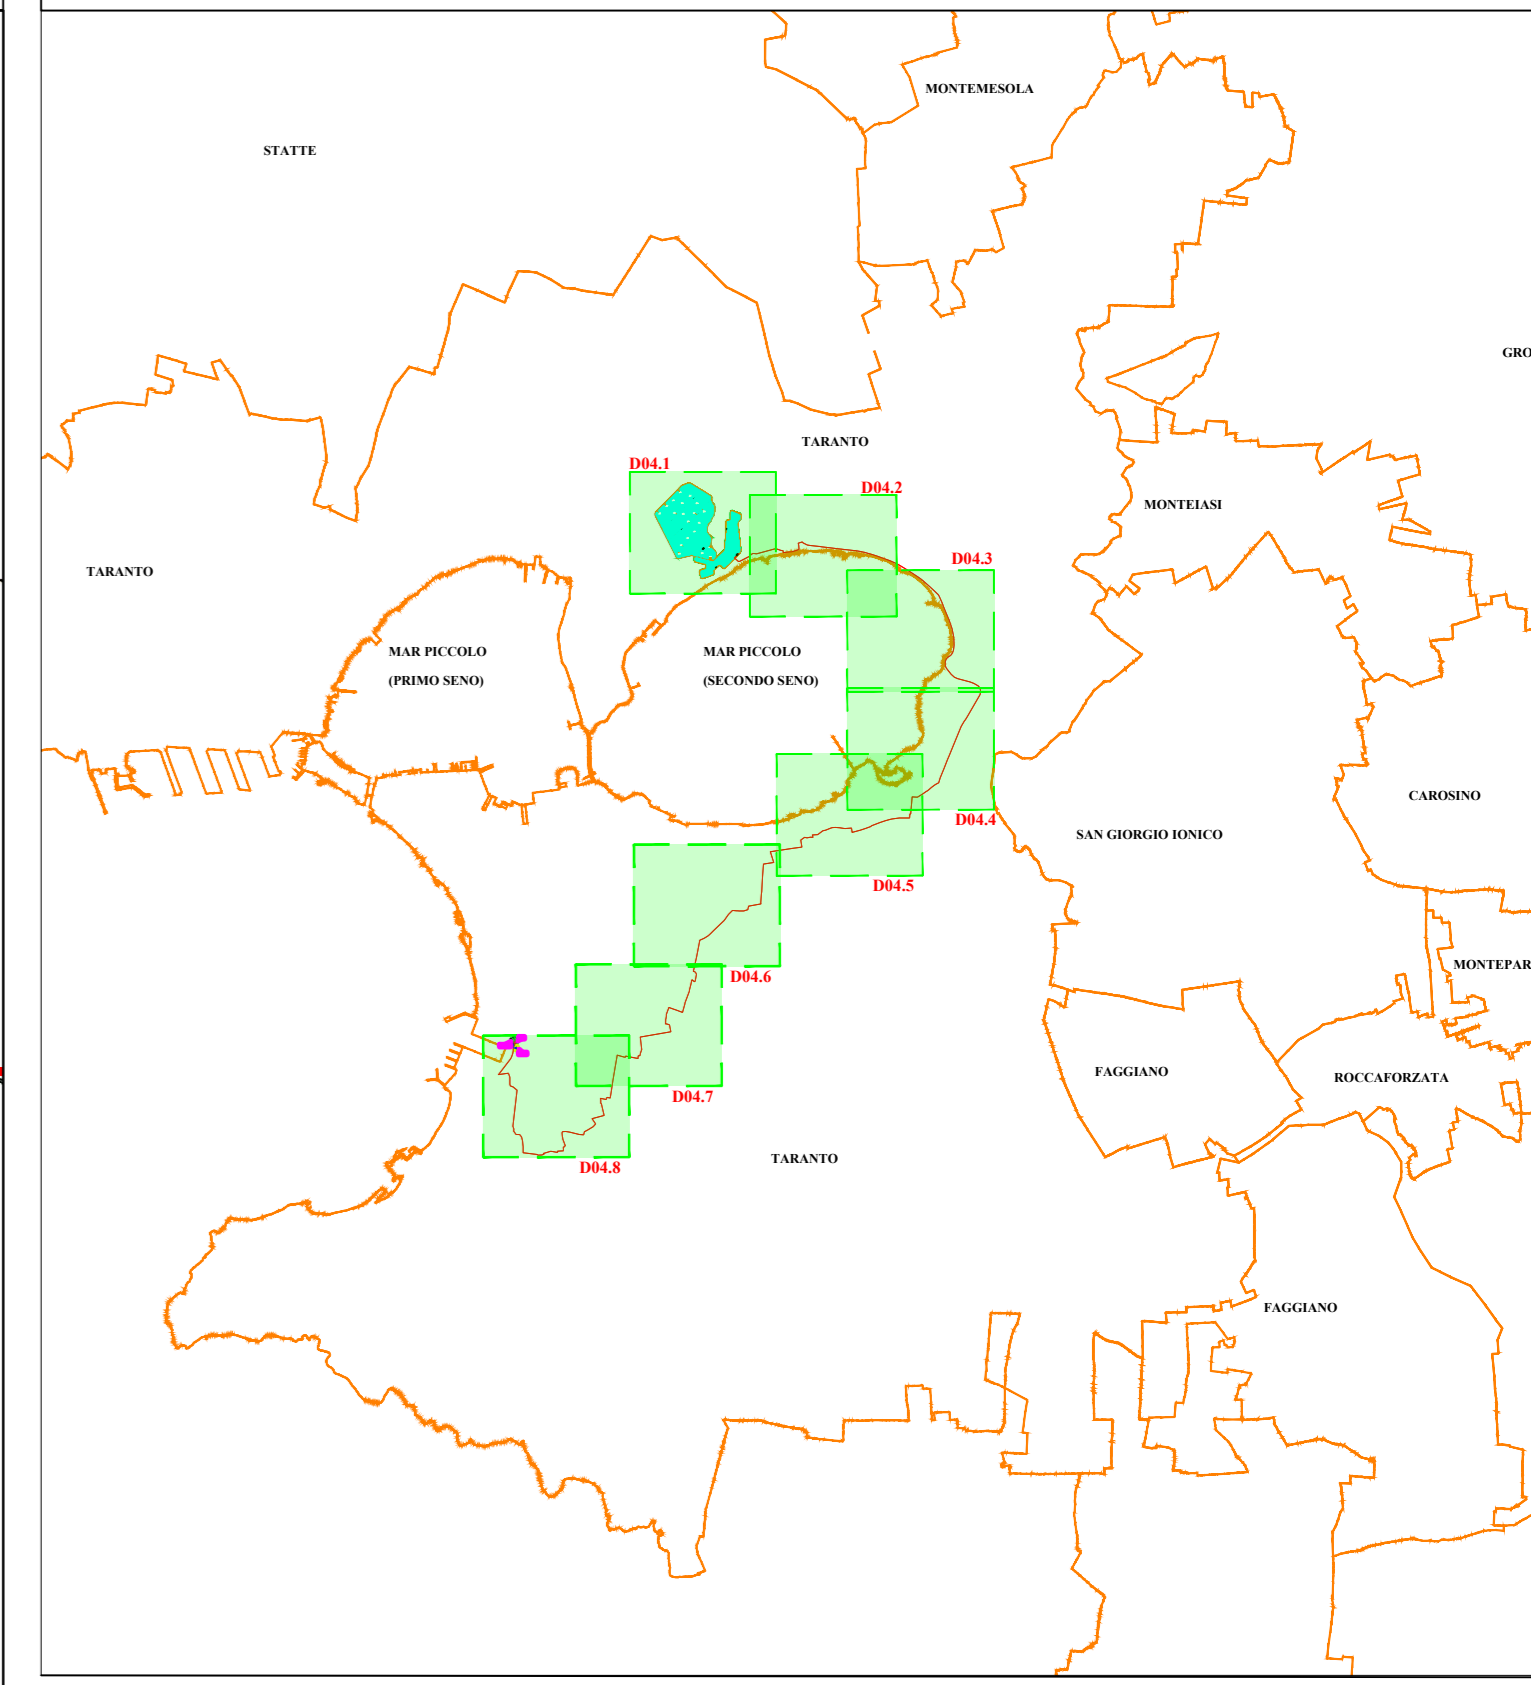


Planimetria di dettaglio dell'impianto su catastale - Quadro D04.8 - Scala 1:2.000

Corografia - scala 1:100.000

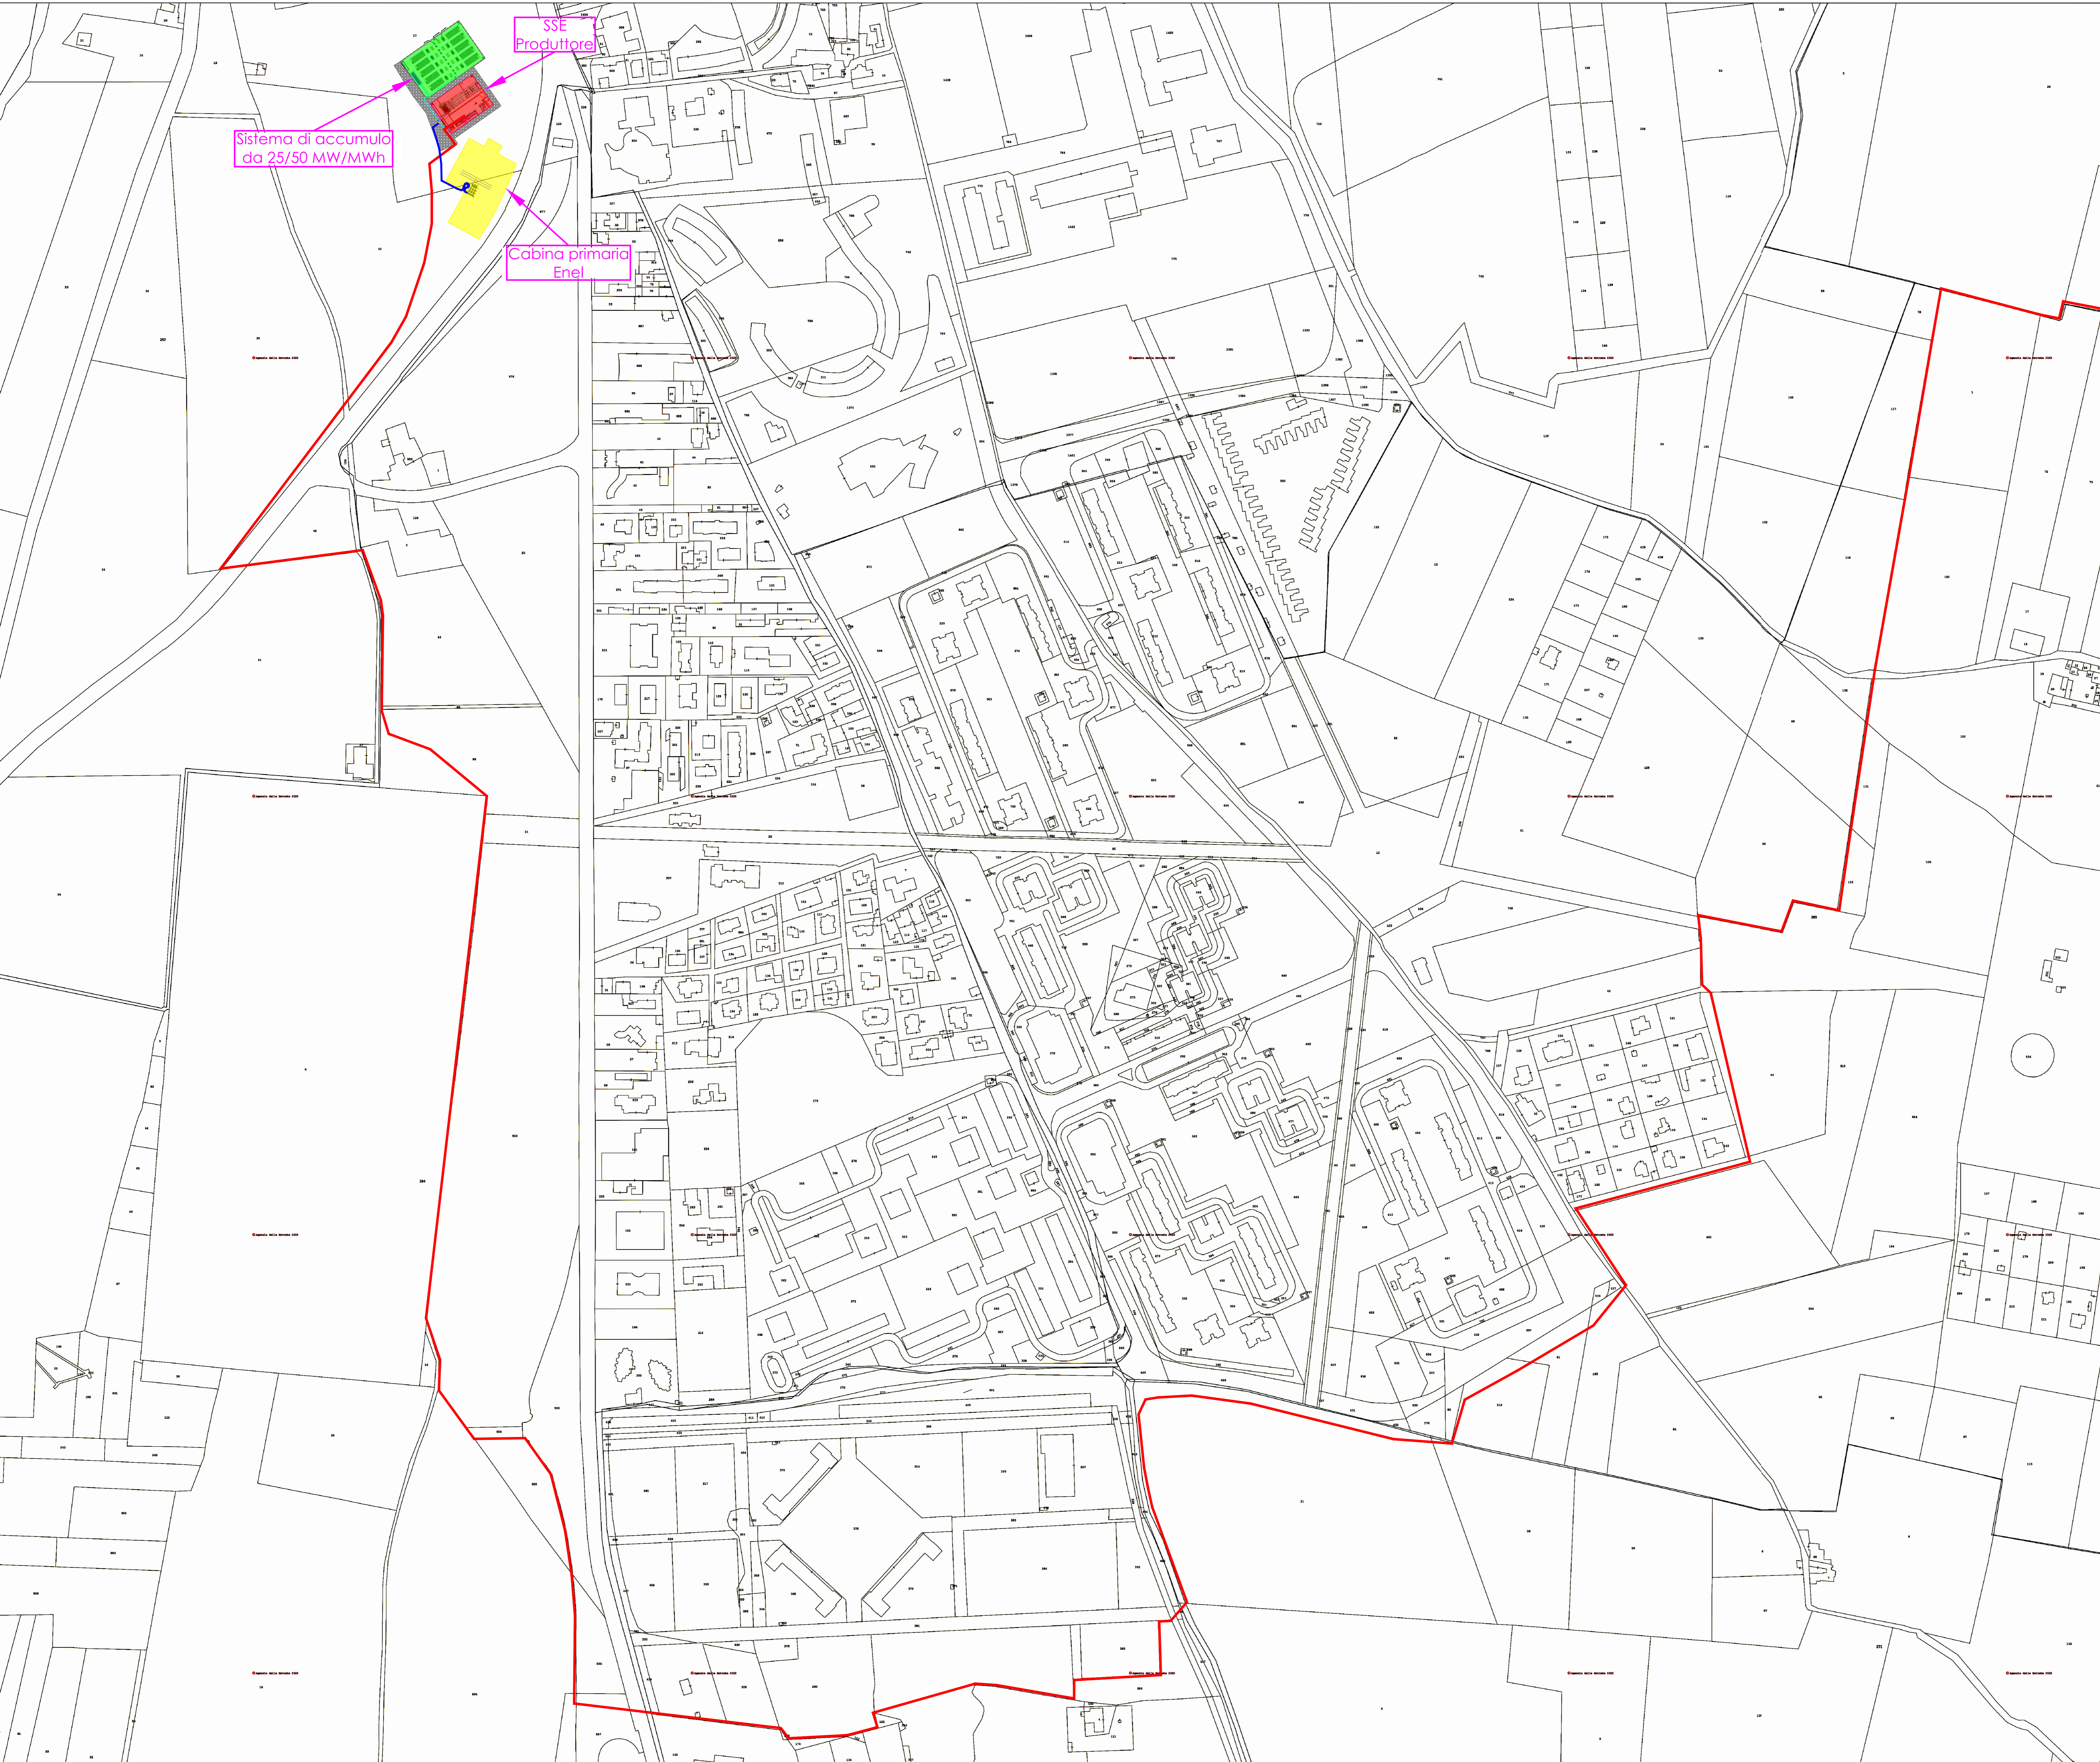

LEGENDA

- Elettrodotta dorsale esterna interrata MT - posa a frinca
- Elettrodotta interrata AT per la connessione alla Cabina primaria



B72 srl Sede: Viale A. Volta, 101 30133 Foggia C.F.P. n. 07230410857	
STUDIO INGEGNERIA ELETTRICA MEZZINA dott. ing. Antonio Via S. Tom. 22, 73044 Grotte (FG) Tel. 0882.220073 Fax 0882.242461 e-mail: info@ingegneriaeet.it Ordine degli Ingegneri della Provincia di Foggia mat. n. 1064	
Dott. Biol. Leonardo Beccaris Via D'Ongini, 42, 73013 Grotte (FG) tel. 0882.09895 E-Mail: leonardo@beccaris.it Ordine nazionale dei Biologi - Albo Sezione mat. n. AA_567333	Dott.ssa Anastasia Agnoli Via Amato, 10c, 73100 Lecce (LE) tel. 0832.91020 E-Mail: anastasia.agnoli@gmail.com
Dott. Biol. Elisa Gatto Via S. Tom. 22, 73044 Grotte (FG) tel. 0882.09895 E-Mail: elisagatto@beccaris.it Ordine nazionale dei Biologi - Albo mat. n. AA_569001	Dott. Agr. Barnaba Marinucci Via Pardo, 10, 73040 Armeto (FG) tel. 0882.302001 E-Mail: barnabamarinucci@gmail.com Ordine dei Dottori Agronomi e Forestali provincia di Lecce mat. n. 674
Dott. Antonio Feola Via Crotella n°21, 84050 Moio della Cattedra (SA) tel. 081.250202 E-Mail: feola@feola.it Ordine Nazionale dei Biologi mat. n. AA_047004	Arch. Gaetano Fornarelli Via Falgouta Casale 17, 73100 Lecce (LE) tel. 0832.95951 E-Mail: fornarelli@gmail.com Ordine degli Architetti della provincia di Lecce mat. n. 1139
Dott. Archeologo Antonio Mangia tel. 0882.252537 E-Mail: amangia@probo.it Istituto Nazionale dei Professorati dei Beni Culturali del Ministero della Cultura n.1516	Ing. Tommaso Monaco Tel. 0884.429800 / Fax 0883.054045 E-Mail: ing.monaco@edilcooperazione.it Ordine degli Ingegneri della provincia di Foggia mat. n. 2906
STUDIO FALCONE Ing. Antonio Falcone Tel. 0884.234370 Fax 0884.244278 E-Mail: antonio.falcone@studiofalcone.it Ordine degli Ingegneri di Foggia mat. n. 2100	Geom. Matteo Occhiochiuso Tel. 083.5612502 E-Mail: matteo.occhiochiuso@gegeo.it Collegio dei Geometri e Geometri Laureati di Lecce mat. n. 1101
Dott. Nazario Di Lella Tel. Fax 0882.991704 / tel. 0882.3209002 E-Mail: gpc@diella.com Ordine regionale dei Geologi della Puglia mat. n. 345	

Progetto definitivo per la realizzazione di un impianto Fotovoltaico denominato "BUFFOLUTO 2" da realizzarsi su aree demaniali in località "Buffoluto" nel territorio comunale di Taranto (TA) per una potenza complessiva di 47,439 MWp con sistema di accumulo da 25/50 MW/MWh nonché delle opere connesse ed infrastrutture indispensabili alla costruzione e all'esercizio dell'impianto

AUTORITA' PROCEDENTE V.A.: **MINISTERO DELL'AMBIENTE E DELLA SICUREZZA ENERGETICA** / AUTORITA' PROCEDENTE A.L.: **REGIONE PUGLIA**

Procedimento: **2523/PA** Esborzo/Grafico: 04.8.pdf

Prodotto da: **Planimetria di dettaglio dell'impianto su catastale - Quadro D04.8**

00	Dicembre 2022	Progetto definitivo	Geom. P. Misiano	Ing. A. Miccini	B72 srl
Rev.	00	Oggetto della revisione	Elaborazione	Verifica	Approvazione

Scala: 1:2.000

Formato: A0

Codice Pratica: **JS3QHV4**