



LAYOUT FUNZIONALE DELL'IMPIANTO DI FIBRA OTTICA

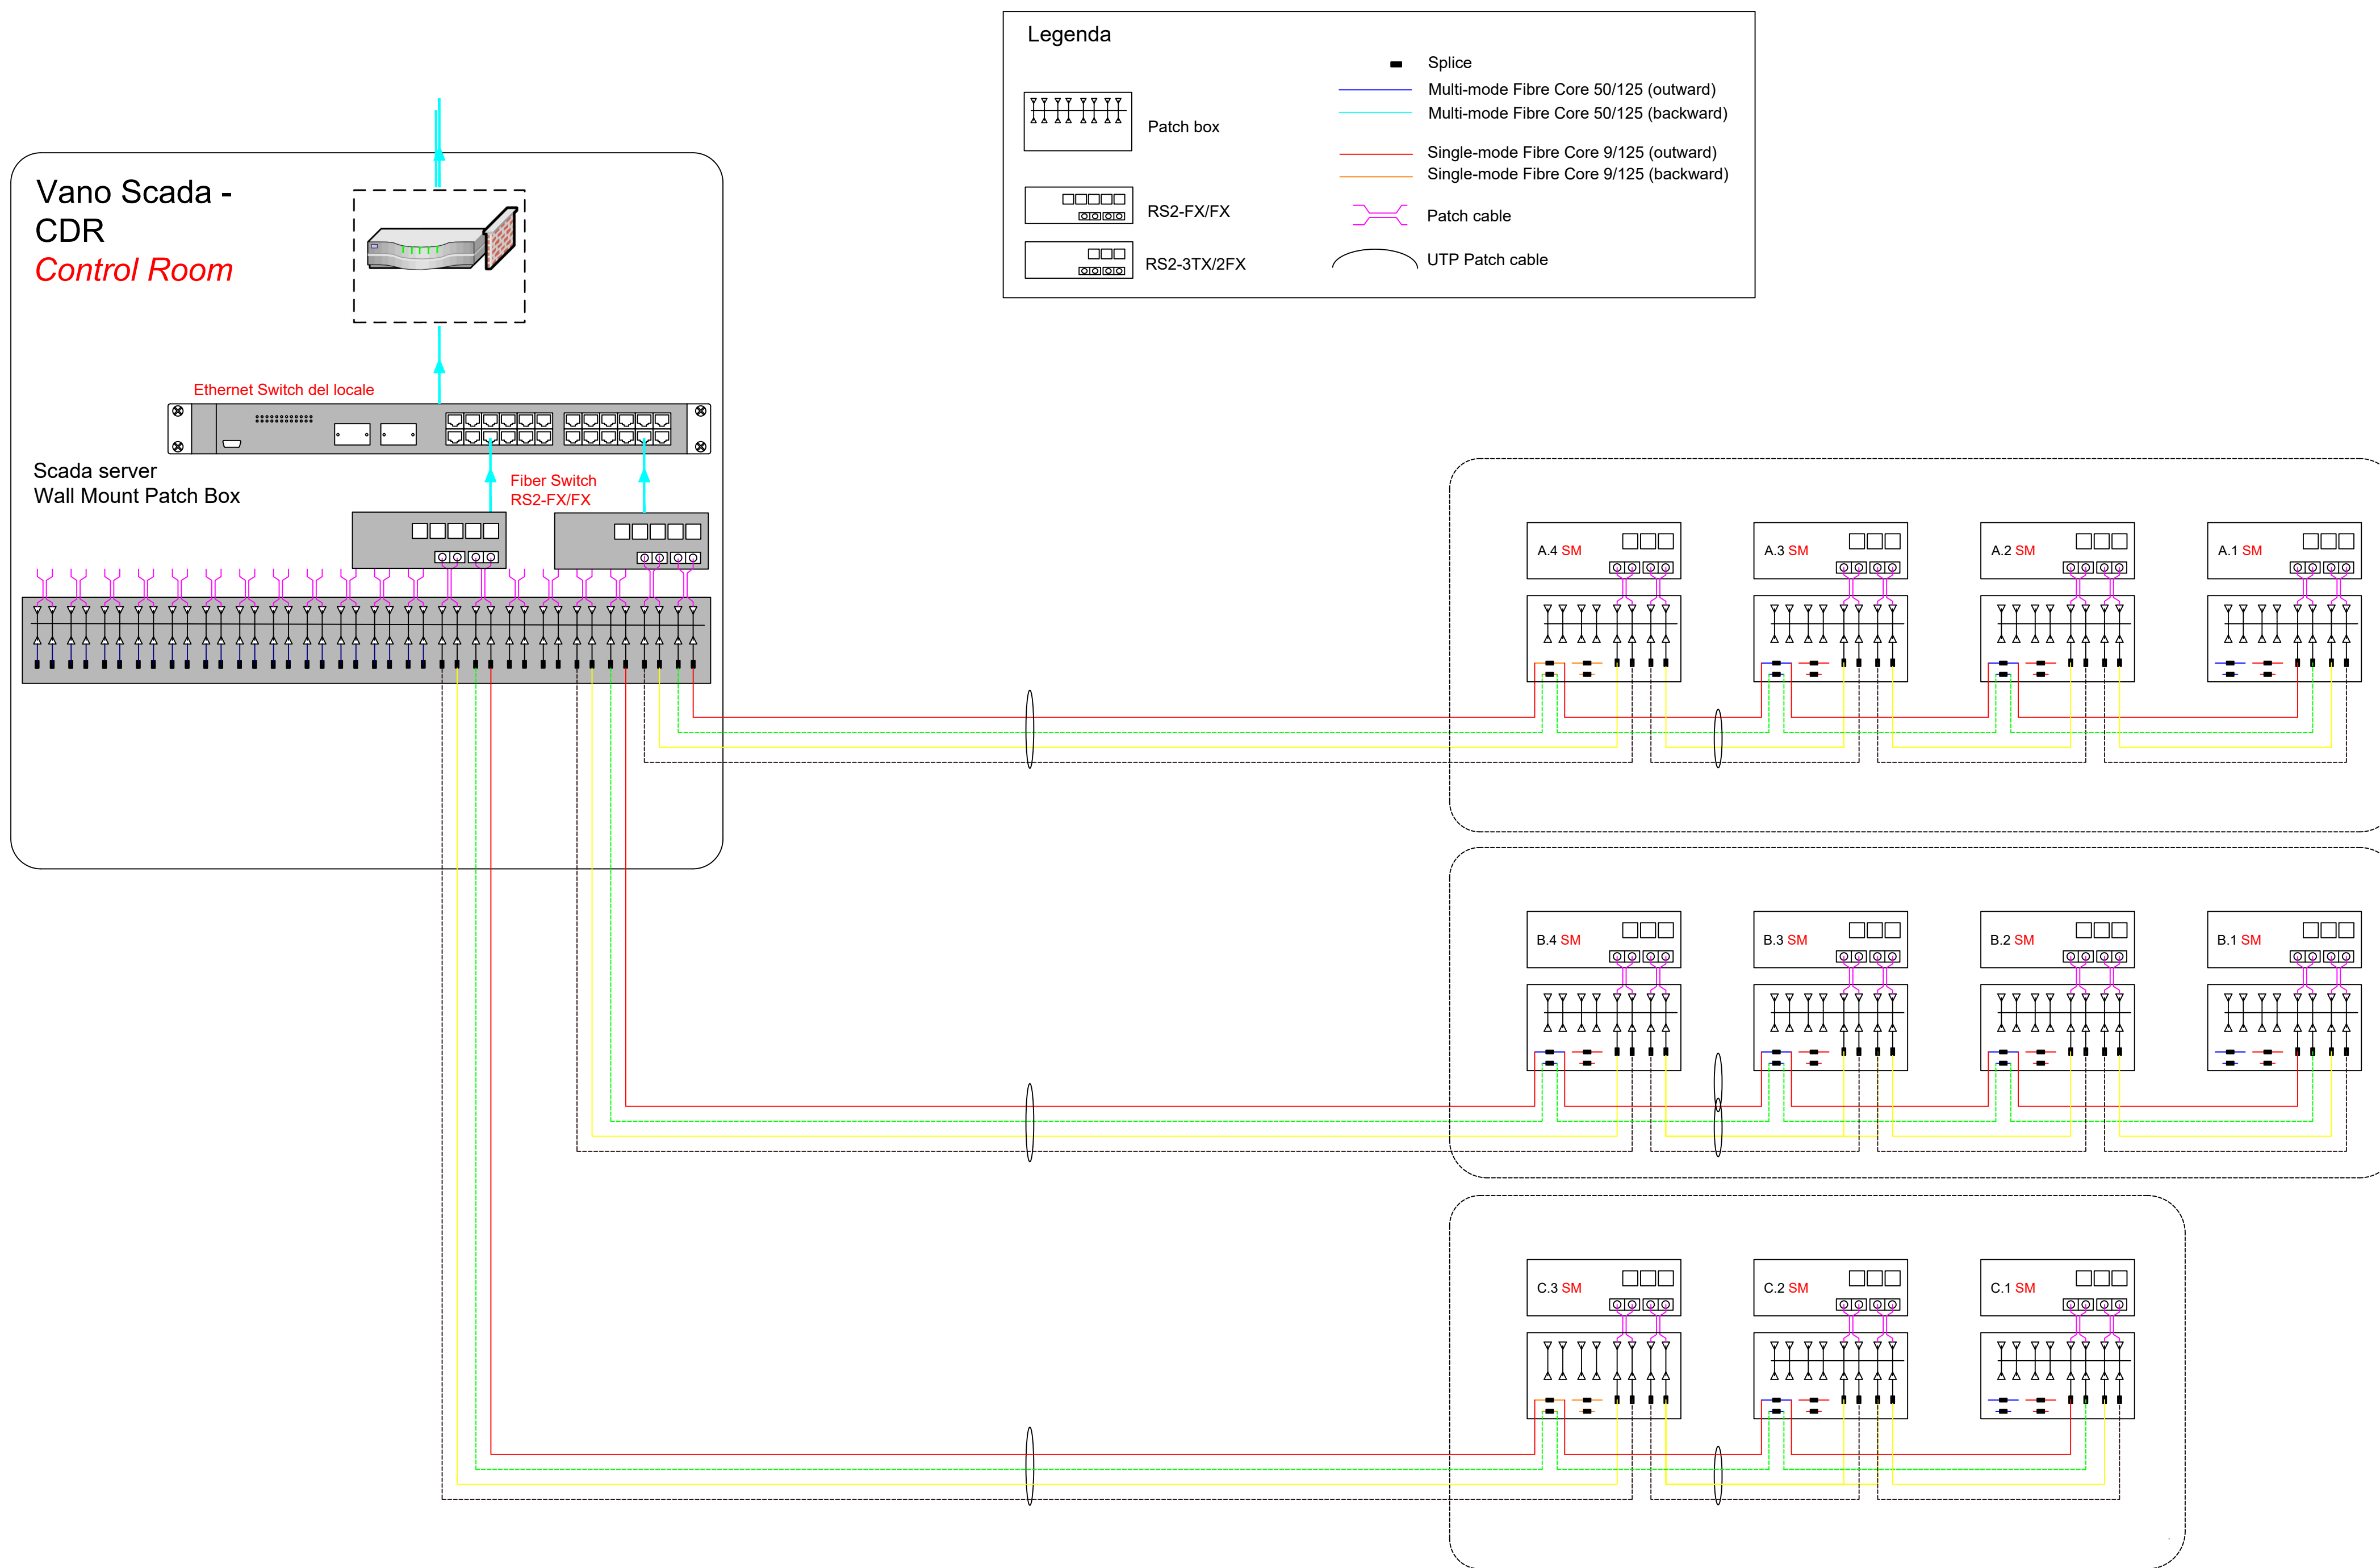

PARTICOLARI SEZIONI DI SCAVO A TRINCEA (SCALA 1:20)

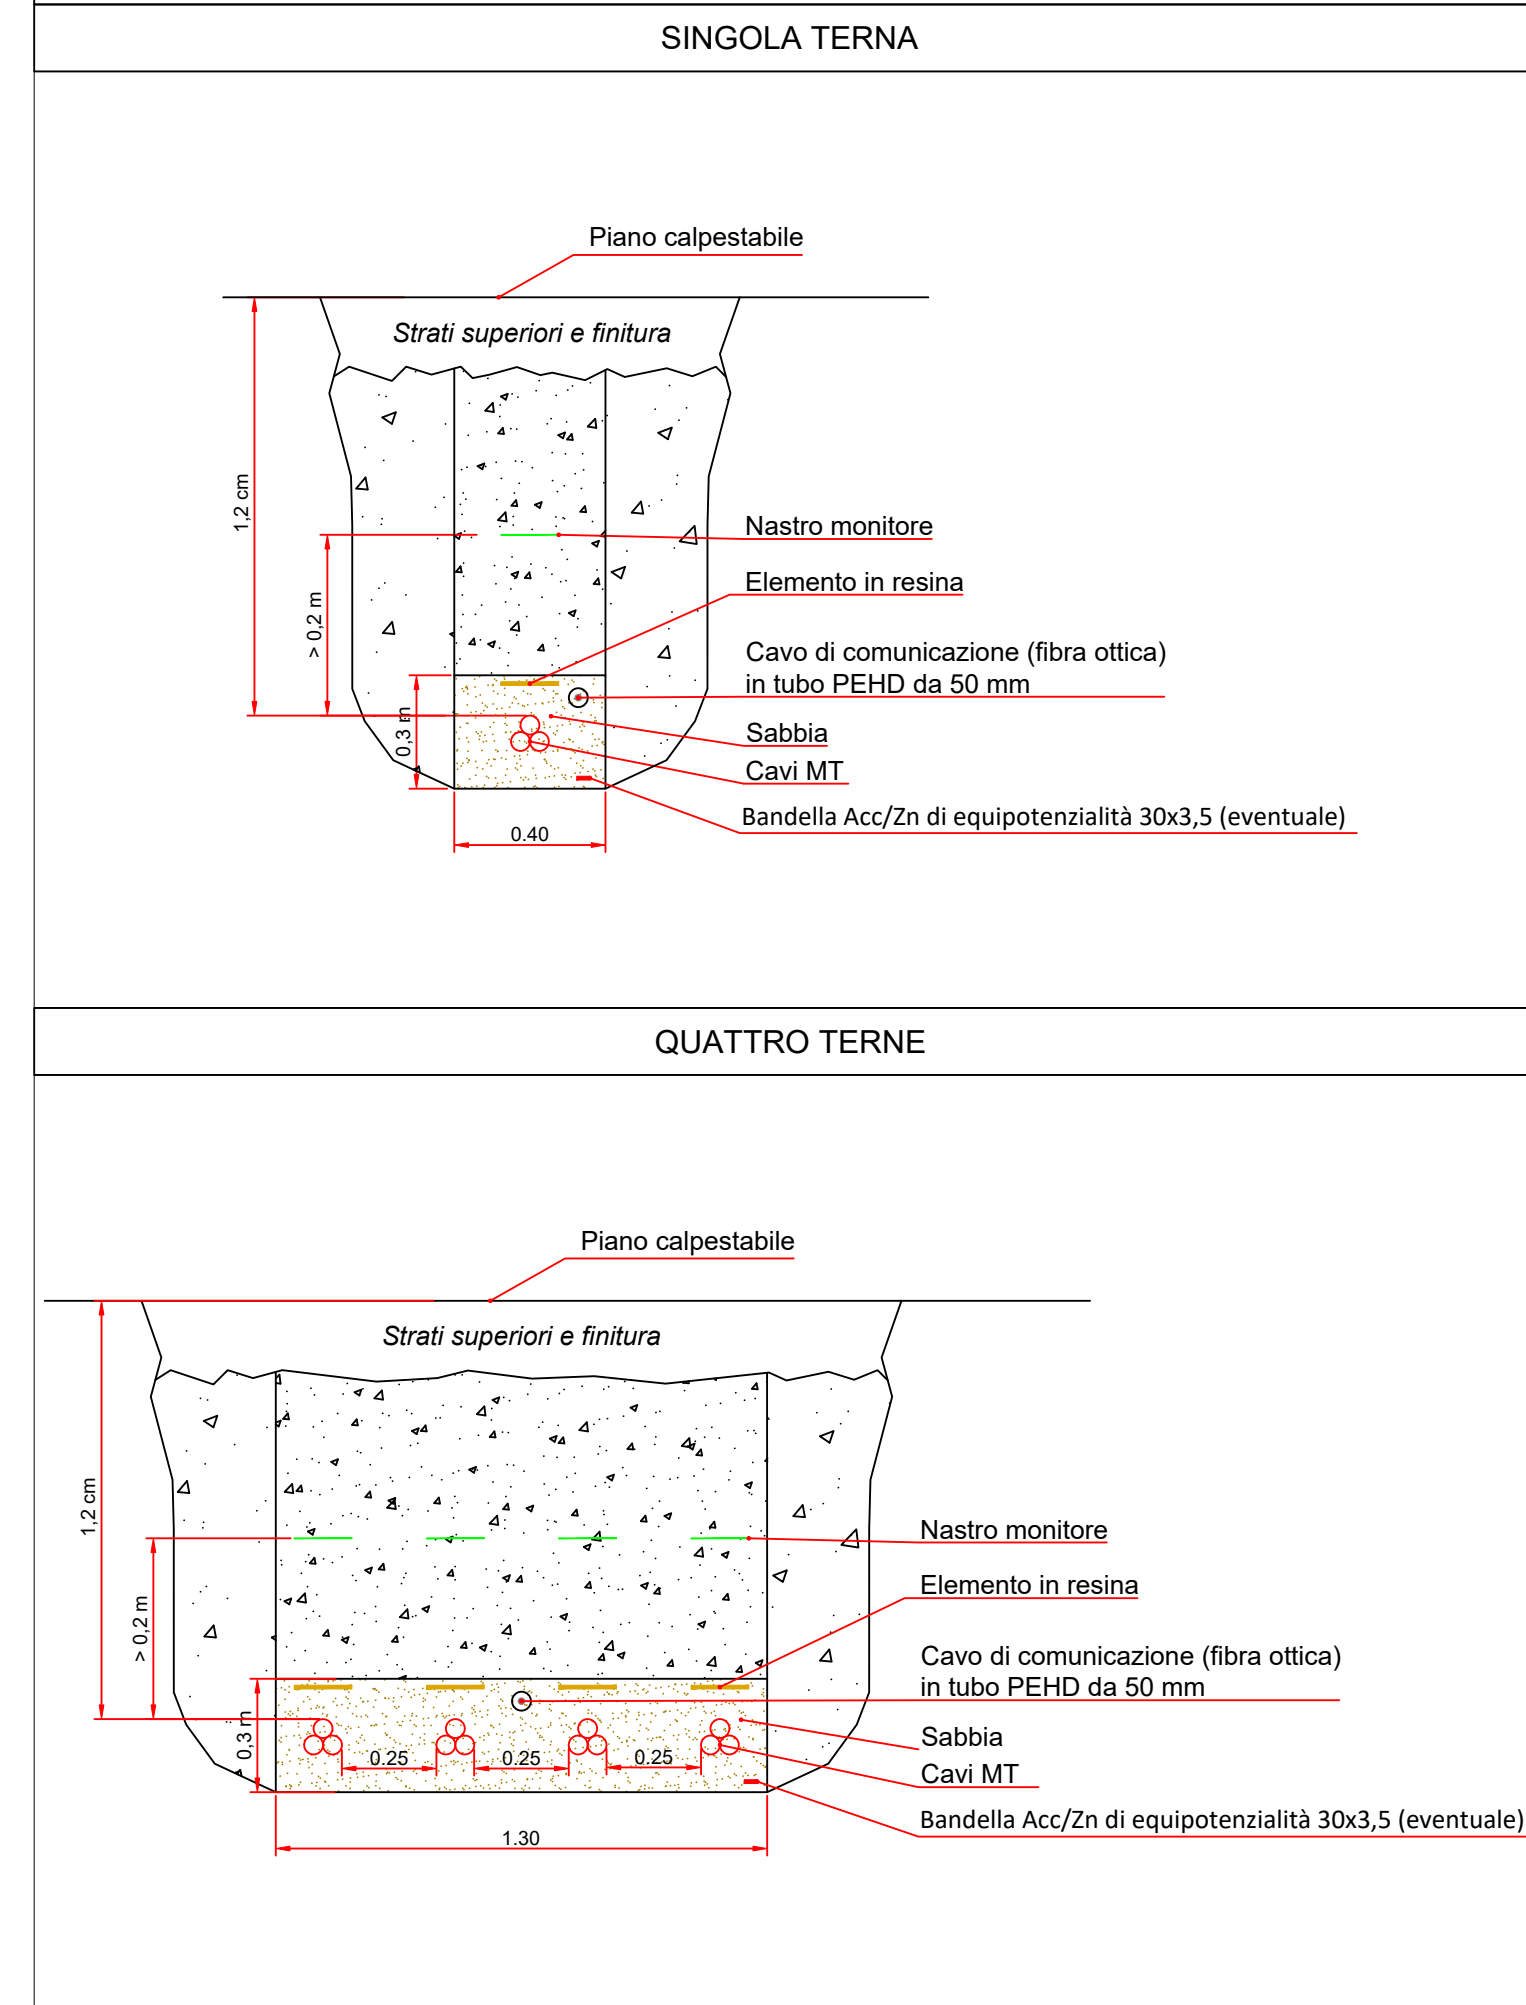

| | |
|---|---|
| | |
| B72 srl Sede: Viale A. Volta, 101 50131 Firenze C/P.Iva 07230410487 | STUDIO INGEGNERIA ELETTRICA MEZZINA dott. ing. Antonio Via T. Solis 128 71016 San Severo (FG) Tel. 0882.228072 Fax. 0882.243851 e-mail: info@studiodimezzina.net Ordine degli ingegneri della Provincia di Foggia matr. n. 1604 |
| Dott. Biol. Leonardo Beccarisi Via D'Enghien, 43 - 73013 Galatina (LE) cell. 3207076955 E-Mail: beccarisi@gmail.com Ordine nazionale dei Biologi Alto-Sezione matr. n. AA_067313 | Dott.ssa Anastasia Agnoli Via Armando Diaz, 37 73100 Lecce (LE) cell. 3515100328 E-Mail: anastasia.agnoli99@gmail.com |
| Dott. Biol. Elisa Gatto Via S. Santo, 22 73044 Galatone (LE) cell. 3283433525 E-Mail: dottessagatto@gmail.com Ordine nazionale dei Biologi matr. n. AA_090001 | Dott. Agr. Barnaba Marinonci via Pilella 19, 73040 Alliste (LE) Cell. 329 3620201 E-Mail: barnabamarinonci@gmail.com Ordine dei Dottori Agronomi e Forestali provincia di Lecce matr. n. 674 |
| Dott. Antonio Feola Via Civitella n°25 84060 Moio della Civitella (SA) cell. 338 2593262 E-Mail: feolant@gmail.com Ordine Nazionale dei Biologi matr. n. AA_047004 | Arch. Gaetano Fornarelli Via Fulcignano Casale 17 73100 Lecce (LE) cell. 3398736545 E-Mail: fornarelli@gmail.com Ordine degli Architetti della provincia di Lecce matr. n. 1739 |
| Dott. Archeologo Antonio Mangia cell. 338 3362537 E-Mail: amangia@yahoo.it Elenco Nazionale dei Professionisti dei Beni Culturali del Ministero della Cultura n. 1516 | Ing. Tommaso Monaco Tel. 0885.429850 Fax 0885.090485 E-Mail: ing.tommaso@studiotecnicomac.it Ordine degli Ingegneri della provincia di Foggia matr. n. 2906 |
| STUDIO FALCONE Ing. Antonio Falcone Tel. 0884.534378 Fax. 0884.534376 E-Mail: antonio.falcone@studiodifalcone.eu Ordine degli Ingegneri di Foggia matr. n.2100 | Geom. Matteo Occhiochiuso Tel. 328 5615292 E-Mail: matteo.occhiochiuso@virgilio.it Collegio dei Circondariali Geometri e Geometri Laureati di Lucera matr. n. 1101 |
| Dott. Nazario Di Lella Tel./Fax 0882.991704 cell. 328 3250902 E-Mail: geol.dilella@gmail.com Ordine regionale dei Geologi della Puglia matr. n. 345 | |

Progetto definitivo per la realizzazione di un impianto Fotovoltaico denominato "BUFFOLUTO 2" da realizzarsi su aree demaniali in località "Buffoluto" nel territorio comunale di Taranto (TA) per una potenza complessiva di 47,439 MWp con sistema di accumulo da 25/50 MW/MWh nonché delle opere connesse ed infrastrutture indispensabili alla costruzione e all'esercizio dell'impianto

AUTORITA' PROCEDENTE V.I.A.: MINISTERO DELL'AMBIENTE E DELLA SICUREZZA ENERGETICA | AUTORITA' PROCEDENTE A.U.: REGIONE PUGLIA

Nome Elaborato: JS3QHV4_ElaboratoGrafico_20.pdf
 Descrizione Elaborato: Layout Funzionale dell'impianto di fibra ottica

| | | | | | |
|----------------|---------------|-------------------------|-----------------|-----------------|--------------|
| 00 | Dicembre 2022 | Progetto definitivo | Geom. P.Massarò | Ing. A. Mezzina | B72 srl |
| Rev. | Data | Oggetto della revisione | Elaborazione | Verifica | Approvazione |
| Scala: | Varie | | | | |
| Formato: | A1 | | | | |
| Codice Pratica | JS3QHV4 | | | | |