


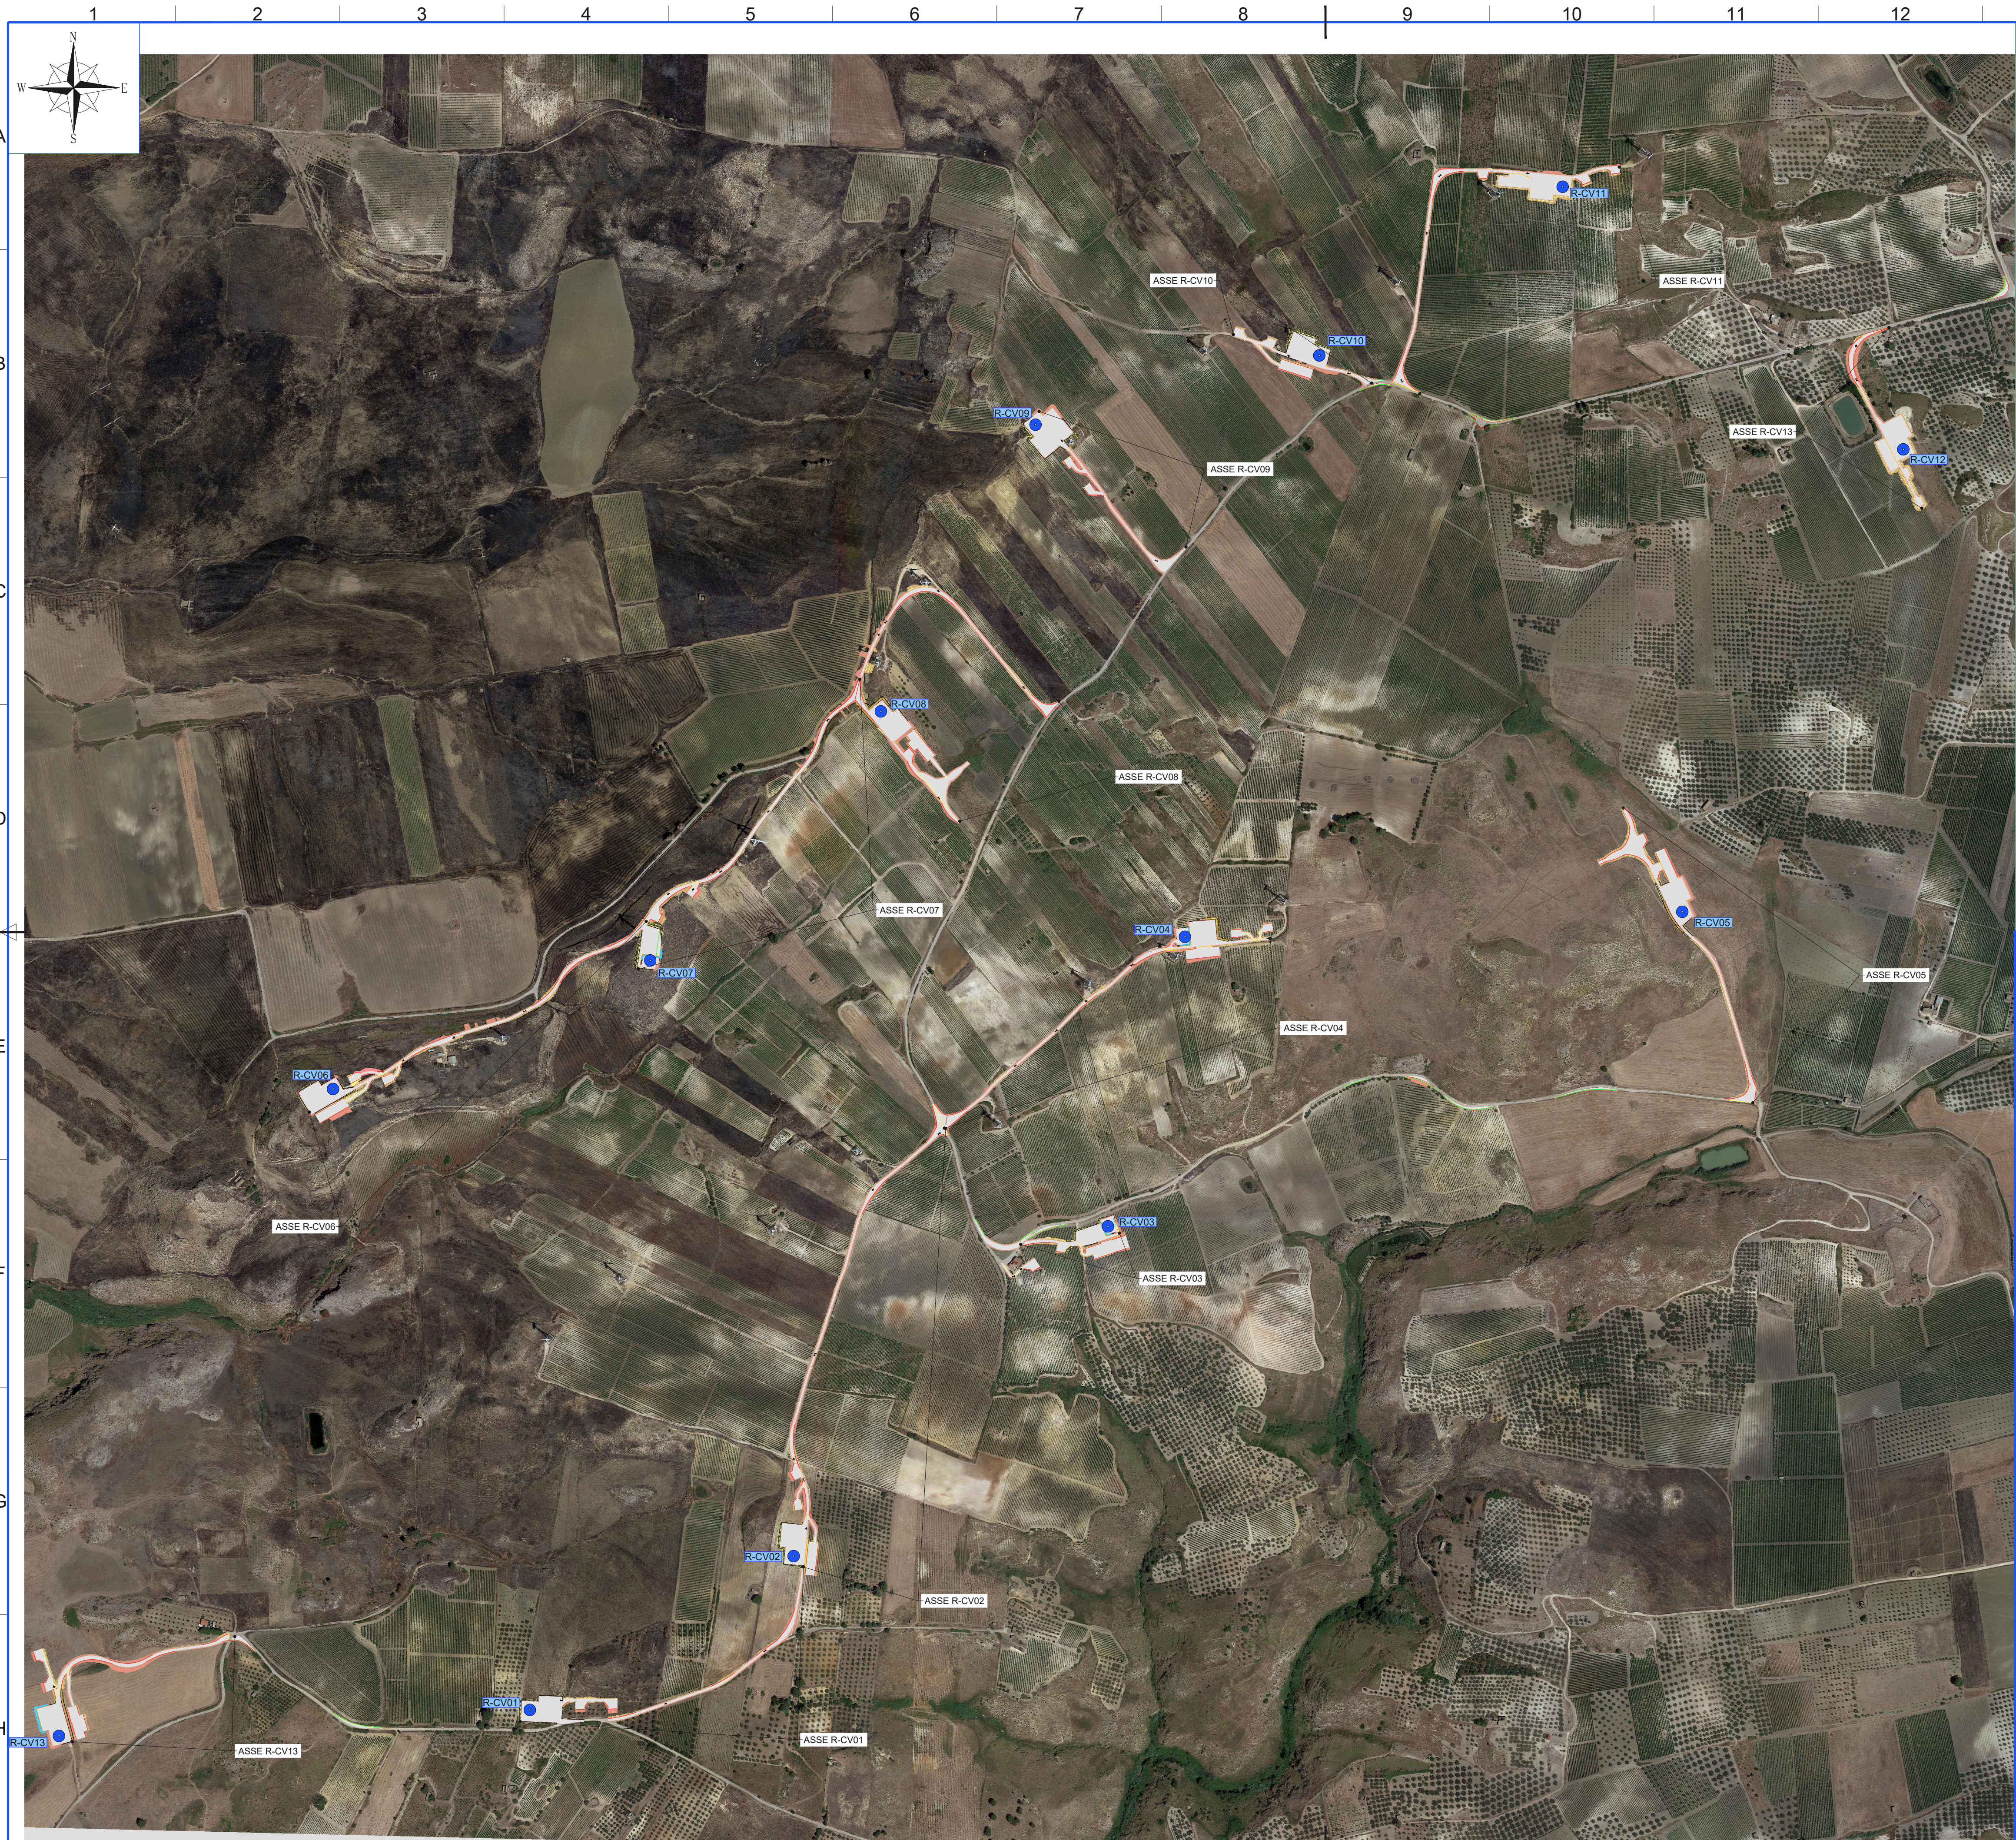

LEGENDA	
	Posizione aerogeneratori
	Nome aerogeneratori
	Aree per viabilità e piazzole
	Aree per viabilità con pavimentazione drenante tipo Idrodrain
	Aree provvisorie per stoccaggio pale
	Aree provvisorie per aree di giro

REGIONE SICILIA
Provincia di Trapani
COMUNE DI CASTELVETRANO

POTENZIAMENTO PARCO EOLICO CASTELVETRANO



PROGETTO ESECUTIVO


COMMITTENTE

ERG Wind Energy



PROGETTISTA

Hydro Engineering s.s.
di Damiano e Mariano Galbo
via Rossotti, 39
91011 Alcamo (TP) Italy

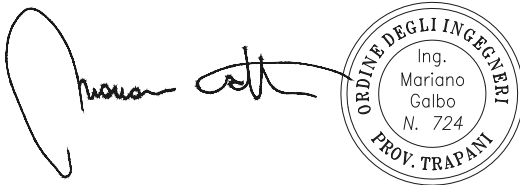

OGGETTO DELL'ELABORATO

PLANIMETRIA SU ORTOFOTO

REV.	DATA	ATTIVITA'	REDATTO	VERIFICATO	APPROVATO
0	05/2023	PRIMA EMISSIONE	LV	IP	MG

CODICE PROGETTISTA		DATA	SCALA	FORMATO	FOGLIO	CODICE COMMITTENTE			
		05/2023	1:5000	A1	1 di 1	IMP	DISC	TIPO DOC.	PROGR.
						CSV	EXE	TAV	0004 00

NOME FILE: CSV-EXE-TAV-0004_00_Planimetria su ortofoto.dwg
ERG Wind Energy S.r.l. si riserva tutti i diritti su questo documento che non può essere riprodotto neppure parzialmente senza la sua autorizzazione scritta.