


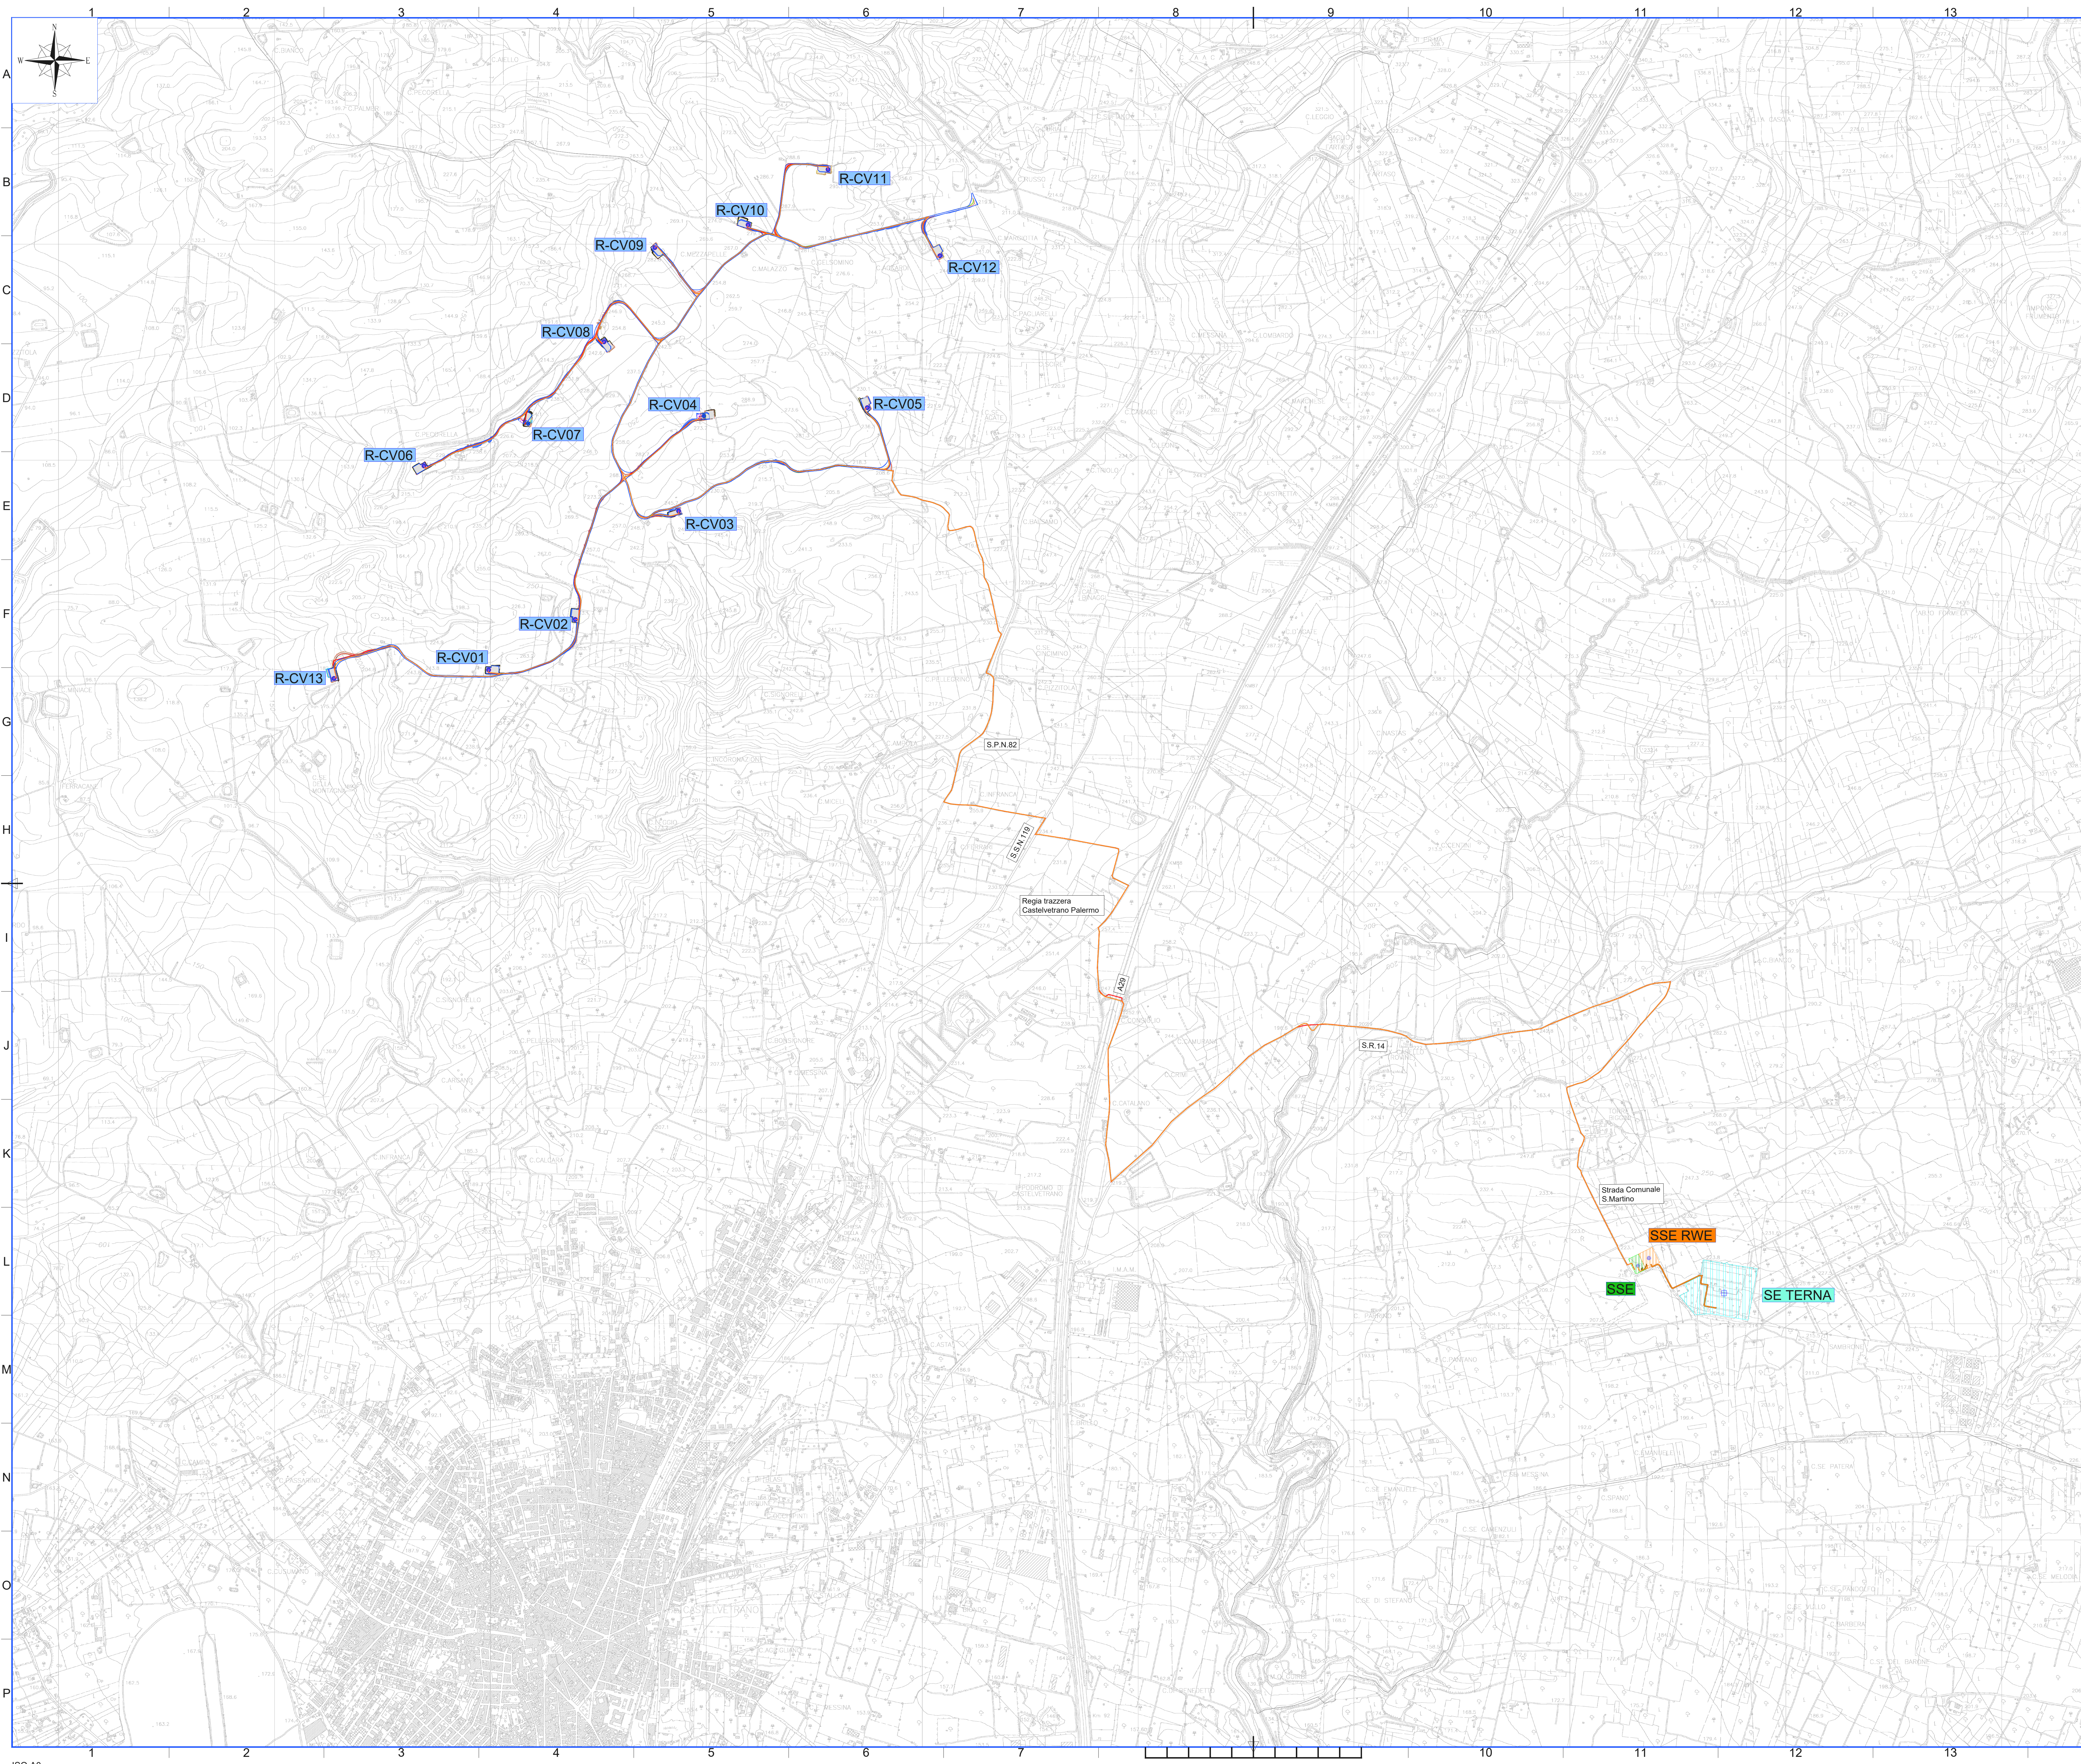

LEGENDA

R-CV01

Nome aerogeneratori

Sottostazione Elettrica "Partanna"

PROGETTO ESECUTIVO

Posizione aerogeneratori progetto esecutivo

Percorso cavidotto MT progetto esecutivo

Viabilità e piazzole progetto esecutivo

PROGETTO AUTORIZZATO

Posizione aerogeneratori progetto autorizzato

Percorso cavidotto MT progetto autorizzato

Viabilità e piazzole progetto autorizzato

REGIONE SICILIA
Provincia di Trapani
COMUNE DI CASTELVETRO

PROGETTO
POTENZIAMENTO PARCO EOLICO CASTELVETRO




PROGETTO ESECUTIVO

COMMITENTE
ERG Wind Energy



Hydro Engineering s.p.a.
di Damiano e Marianna Gallo
via Rossetti, 39
91013 Alcamo (TP) Italy

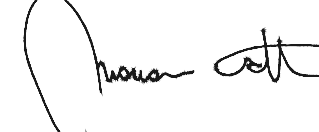

OGGETTO DELL'ELABORATO
PLANIMETRIA DI CONFRONTO
TRA PROGETTO AUTORIZZATO E PROGETTO ESECUTIVO

REV.	DATA	ATTIVITA'	REDATTO	VERIFICATO	APPROVATO
0	05/2023	PRIMA EMISSIONE	LV	PA	MG

CODICE PROGETTISTA	DATA	SCALA	FORMATO FOLIO	CODICE COMMITENTE
05/2023	1:10000	A0	1 di 1	MP CSV EXE TAV 0007 00

Nome file: CSV-EXE-TAV-0007_00_planimetria confronto autorizzato esecutivo.dwg
ERG Wind Energy S.p.A. si riserva tutti i diritti su questo documento che non può essere copiato, ristampato, modificato o distribuito senza la sua autorizzazione scritta.