LIVELLETTE						
DIFF. DI QUOTA DISTANZA PENDENZA	h = 6,203 L = 59,346 i = 10,453%	h = -5,247 L = 49,947 i = -10,505%	h = 5,768 L = 77,666 i = 7,427%	h = 0,938 L = 93,826 i = 1,000%	h = 4,772 L = 28,544 i = 16,717%	h = 0,203 L = 20,304 i = 1,000%

PROFILO ASSE	R-CV12
SCALA QUOTE	1:200
SCALA DISTANZE	1:1.000

Legenda

- Quota Stradale
- Quota Terreno naturale

N.	1
Pr	59,346
Qt	236,659
R	250,000
T	26,197
Fr	1,373
Sv	52,490
K	2,500
A	20,958

N.	2
Pr	109,293
Qt	231,412
R	250,000
T	22,414
Fr	1,005
Sv	44,894
K	2,500
A	17,931

N.	3
Pr	186,958
Qt	237,180
R	250,000
T	8,033
Fr	0,129
Sv	16,083
K	2,500
A	6,427

N.	4
Pr	280,784
Qt	238,118
R	150,000
T	11,788
Fr	0,463
Sv	23,692
K	1,500
A	15,717

N.	5
Pr	309,327
Qt	242,890
R	150,000
T	11,788
Fr	0,463
Sv	23,692
K	1,500
A	15,717

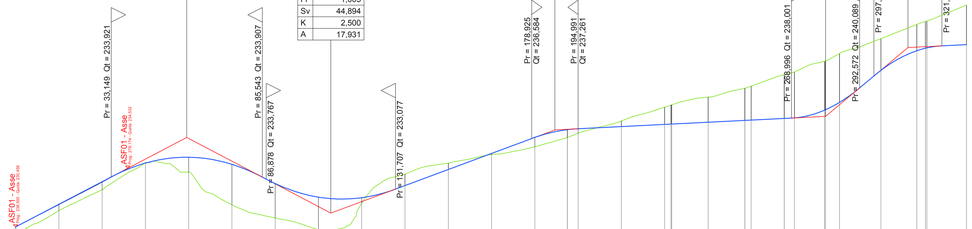

SCALA QUOTE 1:200
SCALA DISTANZE 1:1000

QT.RIF. 219,000

NUMERO SEZIONI	1	2	3	4	5	6	7	8	9	10	11	12	13	14	15	16	17	18	CV12-A	CV12-FP	25	26	28	30	31	32	33	35
DISTANZE PARZIALI		15,000	15,000	15,000	15,000	15,000	15,000	15,000	15,000	15,000	15,000	15,000	11,282	3,690		15,000	15,000	12,637	12,750	11,460	3,508	10,464	4,908	14,391	12,401	3,008		13,730
DISTANZE PROGRESSIVE	0,000	15,000	30,000	45,000	60,000	75,000	90,000	105,000	120,000	135,000	150,000	165,000	180,000	191,282 194,970 195,000		210,000	225,000 227,423 227,433	240,060	252,810 253,000 255,000	266,460 269,968 270,000		280,464 280,652 280,659		300,000	312,401 315,410 315,501			329,631
QUOTE TERRENO	229,956	231,582	233,020	234,917	234,252	231,991	231,076	230,253	232,109	234,108	234,878	235,472	236,009	236,654 236,646 236,645		237,799	238,752 238,914 238,914	239,453	240,070 240,222 240,222	241,013 241,200 241,200		241,938 241,948 242,478		243,511	244,491 244,707 244,708			245,839
QUOTE PROGETTO	230,456	232,024	233,592	234,879	235,285	234,792	233,458	232,520	232,462	233,321	234,435	235,549	236,661	237,196 237,197 237,201		237,411	237,661 237,662 237,662	237,711	237,839 237,861 237,861	237,975 237,975 238,014		238,554 238,573 239,087		241,311	242,668 242,842 242,845			243,093
DIFFERENZA DI QUOTA	0,500	0,442	0,571	-0,039	1,034	2,802	2,383	2,267	0,373	-0,786	-0,443	0,078	0,652	0,542 0,540 0,514		-0,388	-1,191 -1,252 -1,252	-1,742	-2,031 -2,361 -2,361	-3,038 -3,275 -3,166		-3,284 -3,375 -3,391		-2,200	-1,823 -1,865 -1,863			-2,746

ETTOMETRICHE: 0 — 1 — 2 — 3

ANDAMENTO PLANIMETRICO: L = 19,644 — 1 (Sv = 89,669 a = 114,1701, R = 50,000) — L = 220,318

REGIONE SICILIA
Provincia di Trapani
COMUNE DI CASTELVETRANO

PROGETTO

POTENZIAMENTO PARCO EOLICO CASTELVETRANO

PROGETTO ESECUTIVO

COMMITTENTE

ERG Wind Energy

ERG EVOLVING ENERGIES

PROGETTISTA

Hydro Engineering s.s.
di Damiano e Mariano Galbo
via Rossotti, 39
91011 Alcamo (TP) Italy

ORDINE DEGLI INGEGNERI PROV. TRAPANI
Ing. Mariano Galbo N. 724

OGGETTO DELL'ELABORATO

1.5 - ASSE R-CV12
PROFILO LONGITUDINALE

REV.	DATA	ATTIVITA'	REDATTO	VERIFICATO	APROVATO
0	05/2023	PRIMA EMISSIONE	LV	PA	MG

CODICE PROGETTISTA	DATA	SCALA	FORMATO	FOGLIO	CODICE COMMITTENTE				
					IMP.	DISC.	TIPO DOC.	PROGR.	REV.
	05/2023	1:1000	A3x3	1 di 1	CSV	EXE	TAV	0012	00

NOME FILE: CSV-EXE-TAV-0012_00_Profilo longitudinale R-CV12.dwg

ERG Wind Energy S.r.l. si riserva tutti i diritti su questo documento che non può essere riprodotto neppure parzialmente senza la sua autorizzazione scritta.

ISO A3x3