

**LEGENDA**

Confine comunale

**OPERE INTERESSATE DAL PROGETTO**

**Stazioni e centrali elettriche**

Area ubicazione stazioni elettriche

**Elettrodotti esistenti**

Elettrodotti 220 kV e 132 kV

**Elettrodotti da demolire**

Elettrodotti 220 kV e 132 kV

**Alternative di progetto**

Elettrodotti - Alternative di progetto

**Elettrodotti 132 kV in progetto**

Elettrodotti aerei 132 kV

Elettrodotti aerei 220 kV declassate a 132 kV

Elettrodotti in cavo interrato 132 kV

**Elettrodotti 220 kV in progetto**

Elettrodotti aerei 220 kV



Elettrodotti in cavo interrato 220 kV

**DISTANZA DI PRIMA APPROSSIMAZIONE (DPA) E RECETTORI SENSIBILI**

Distanza di prima approssimazione (DPA)

Recettore sensibile

Luogo non destinato a permanenza prolungata di persone

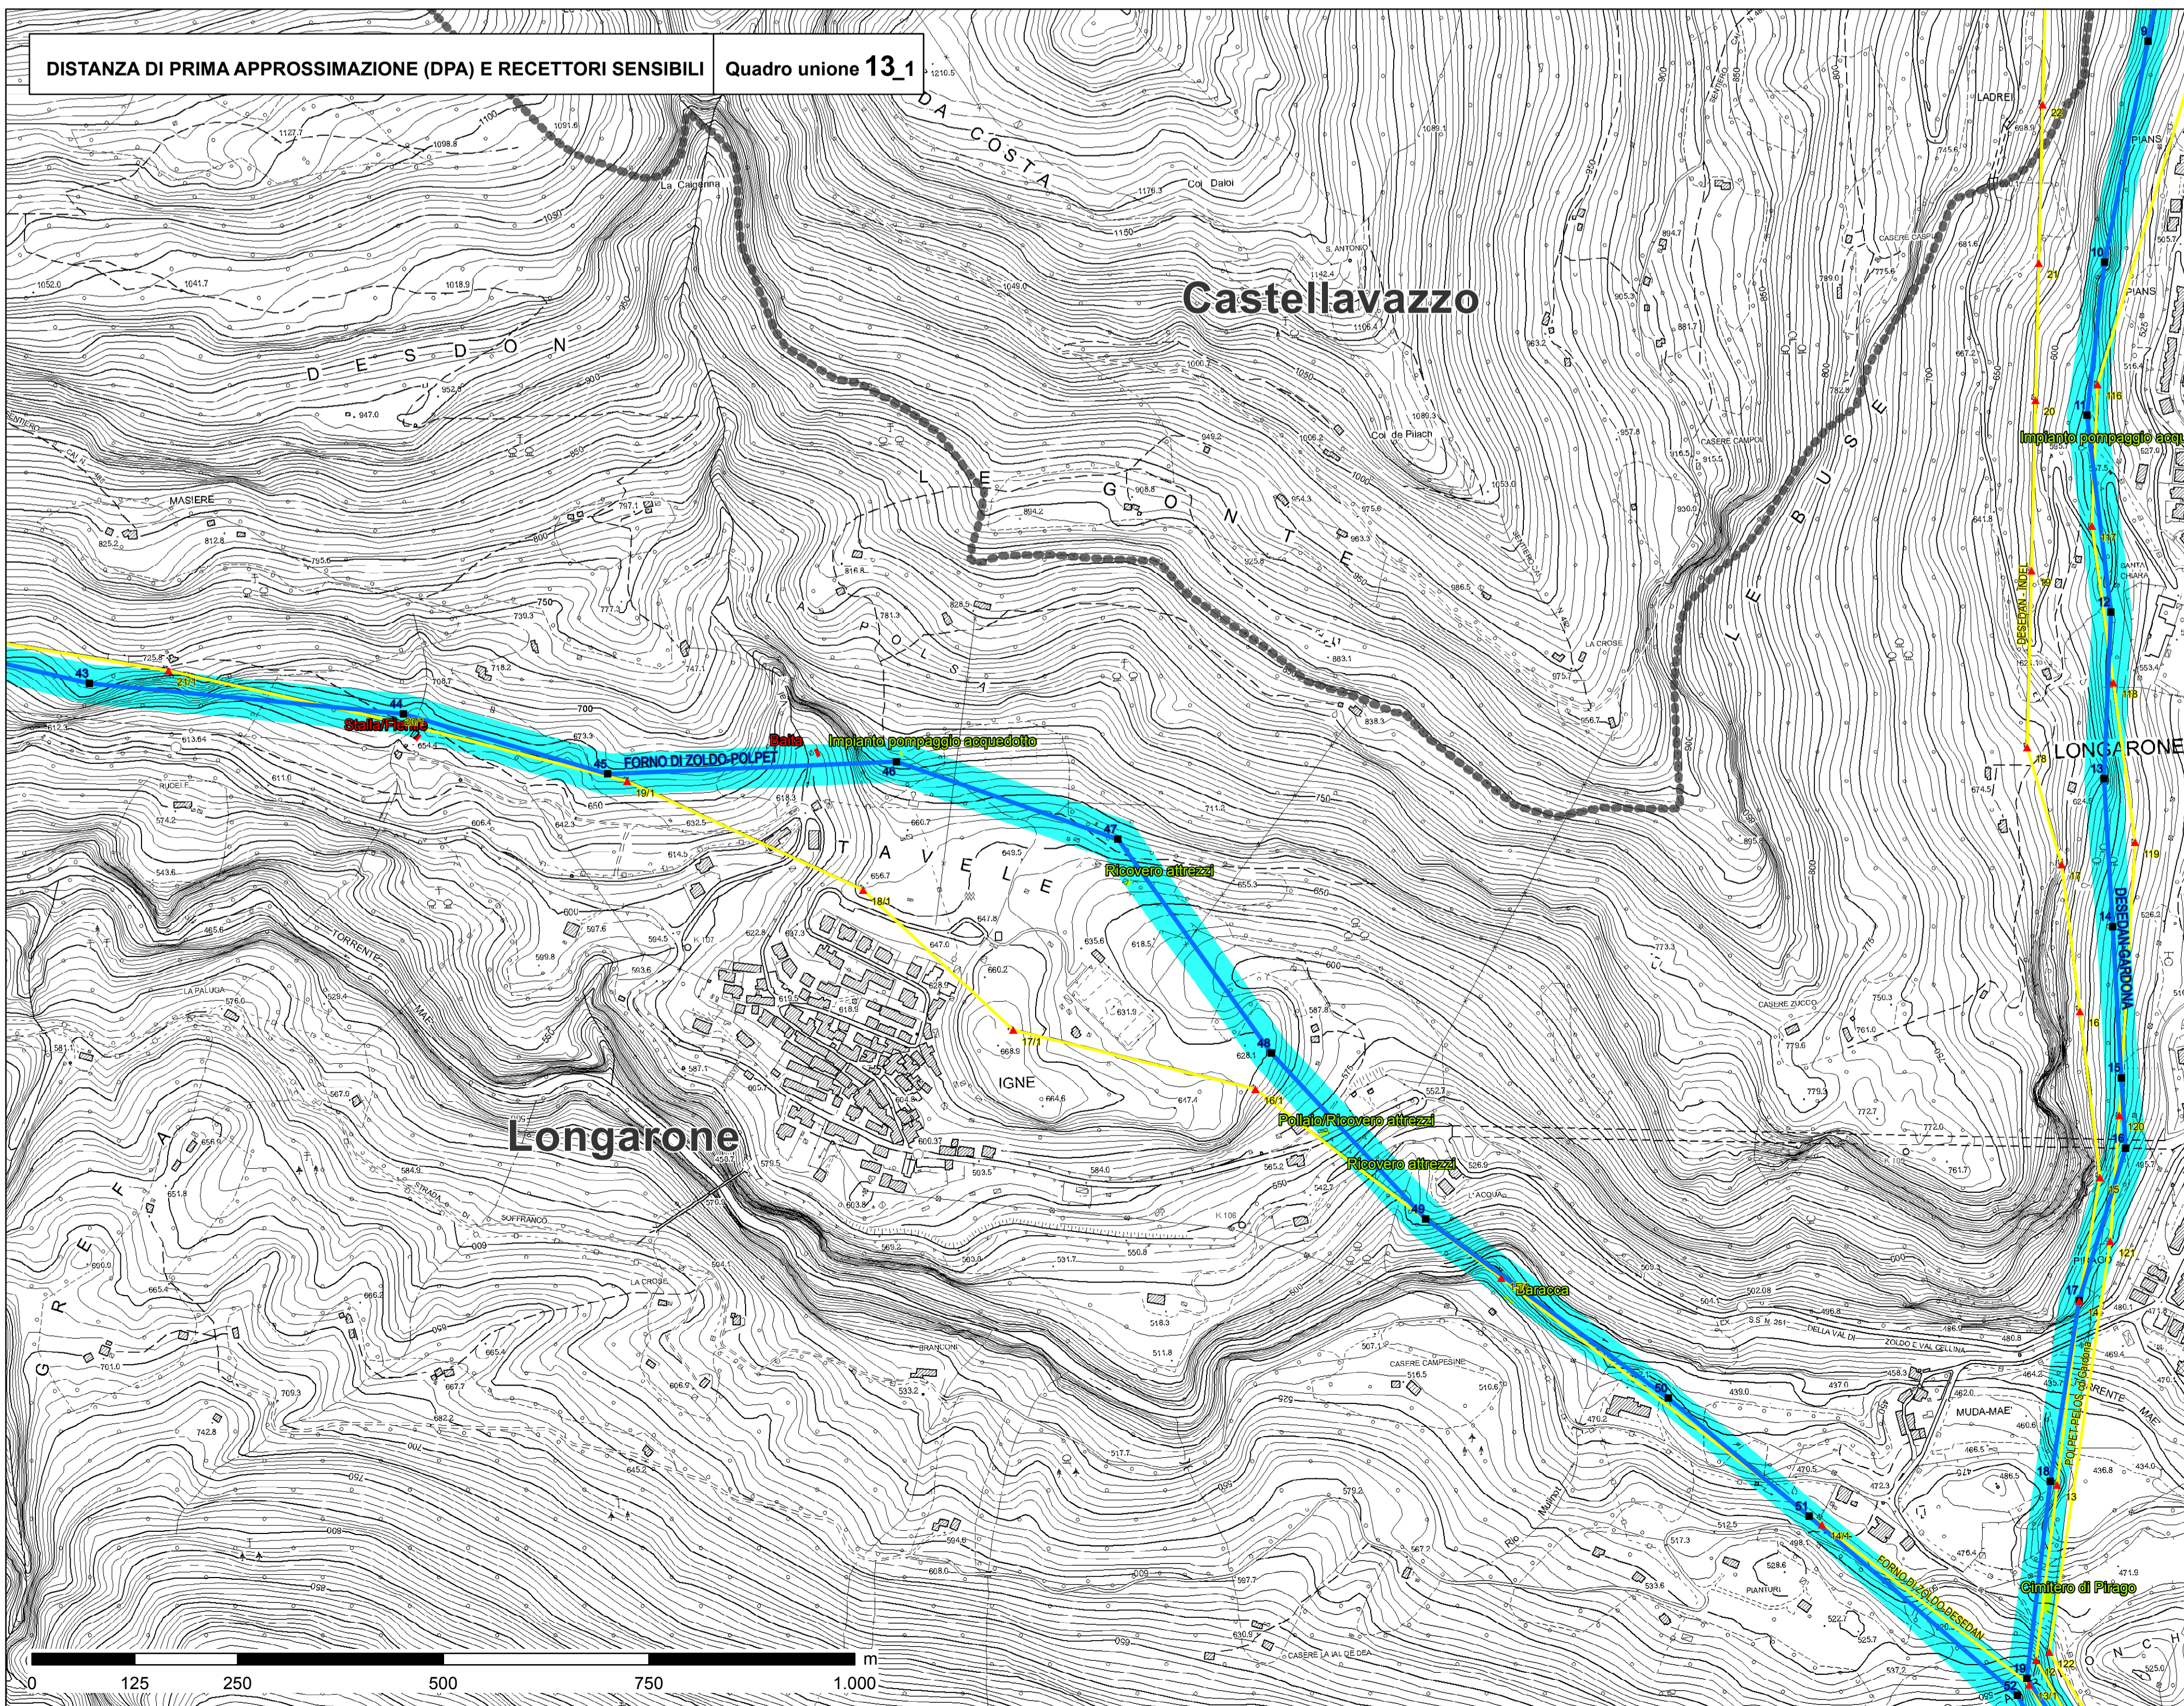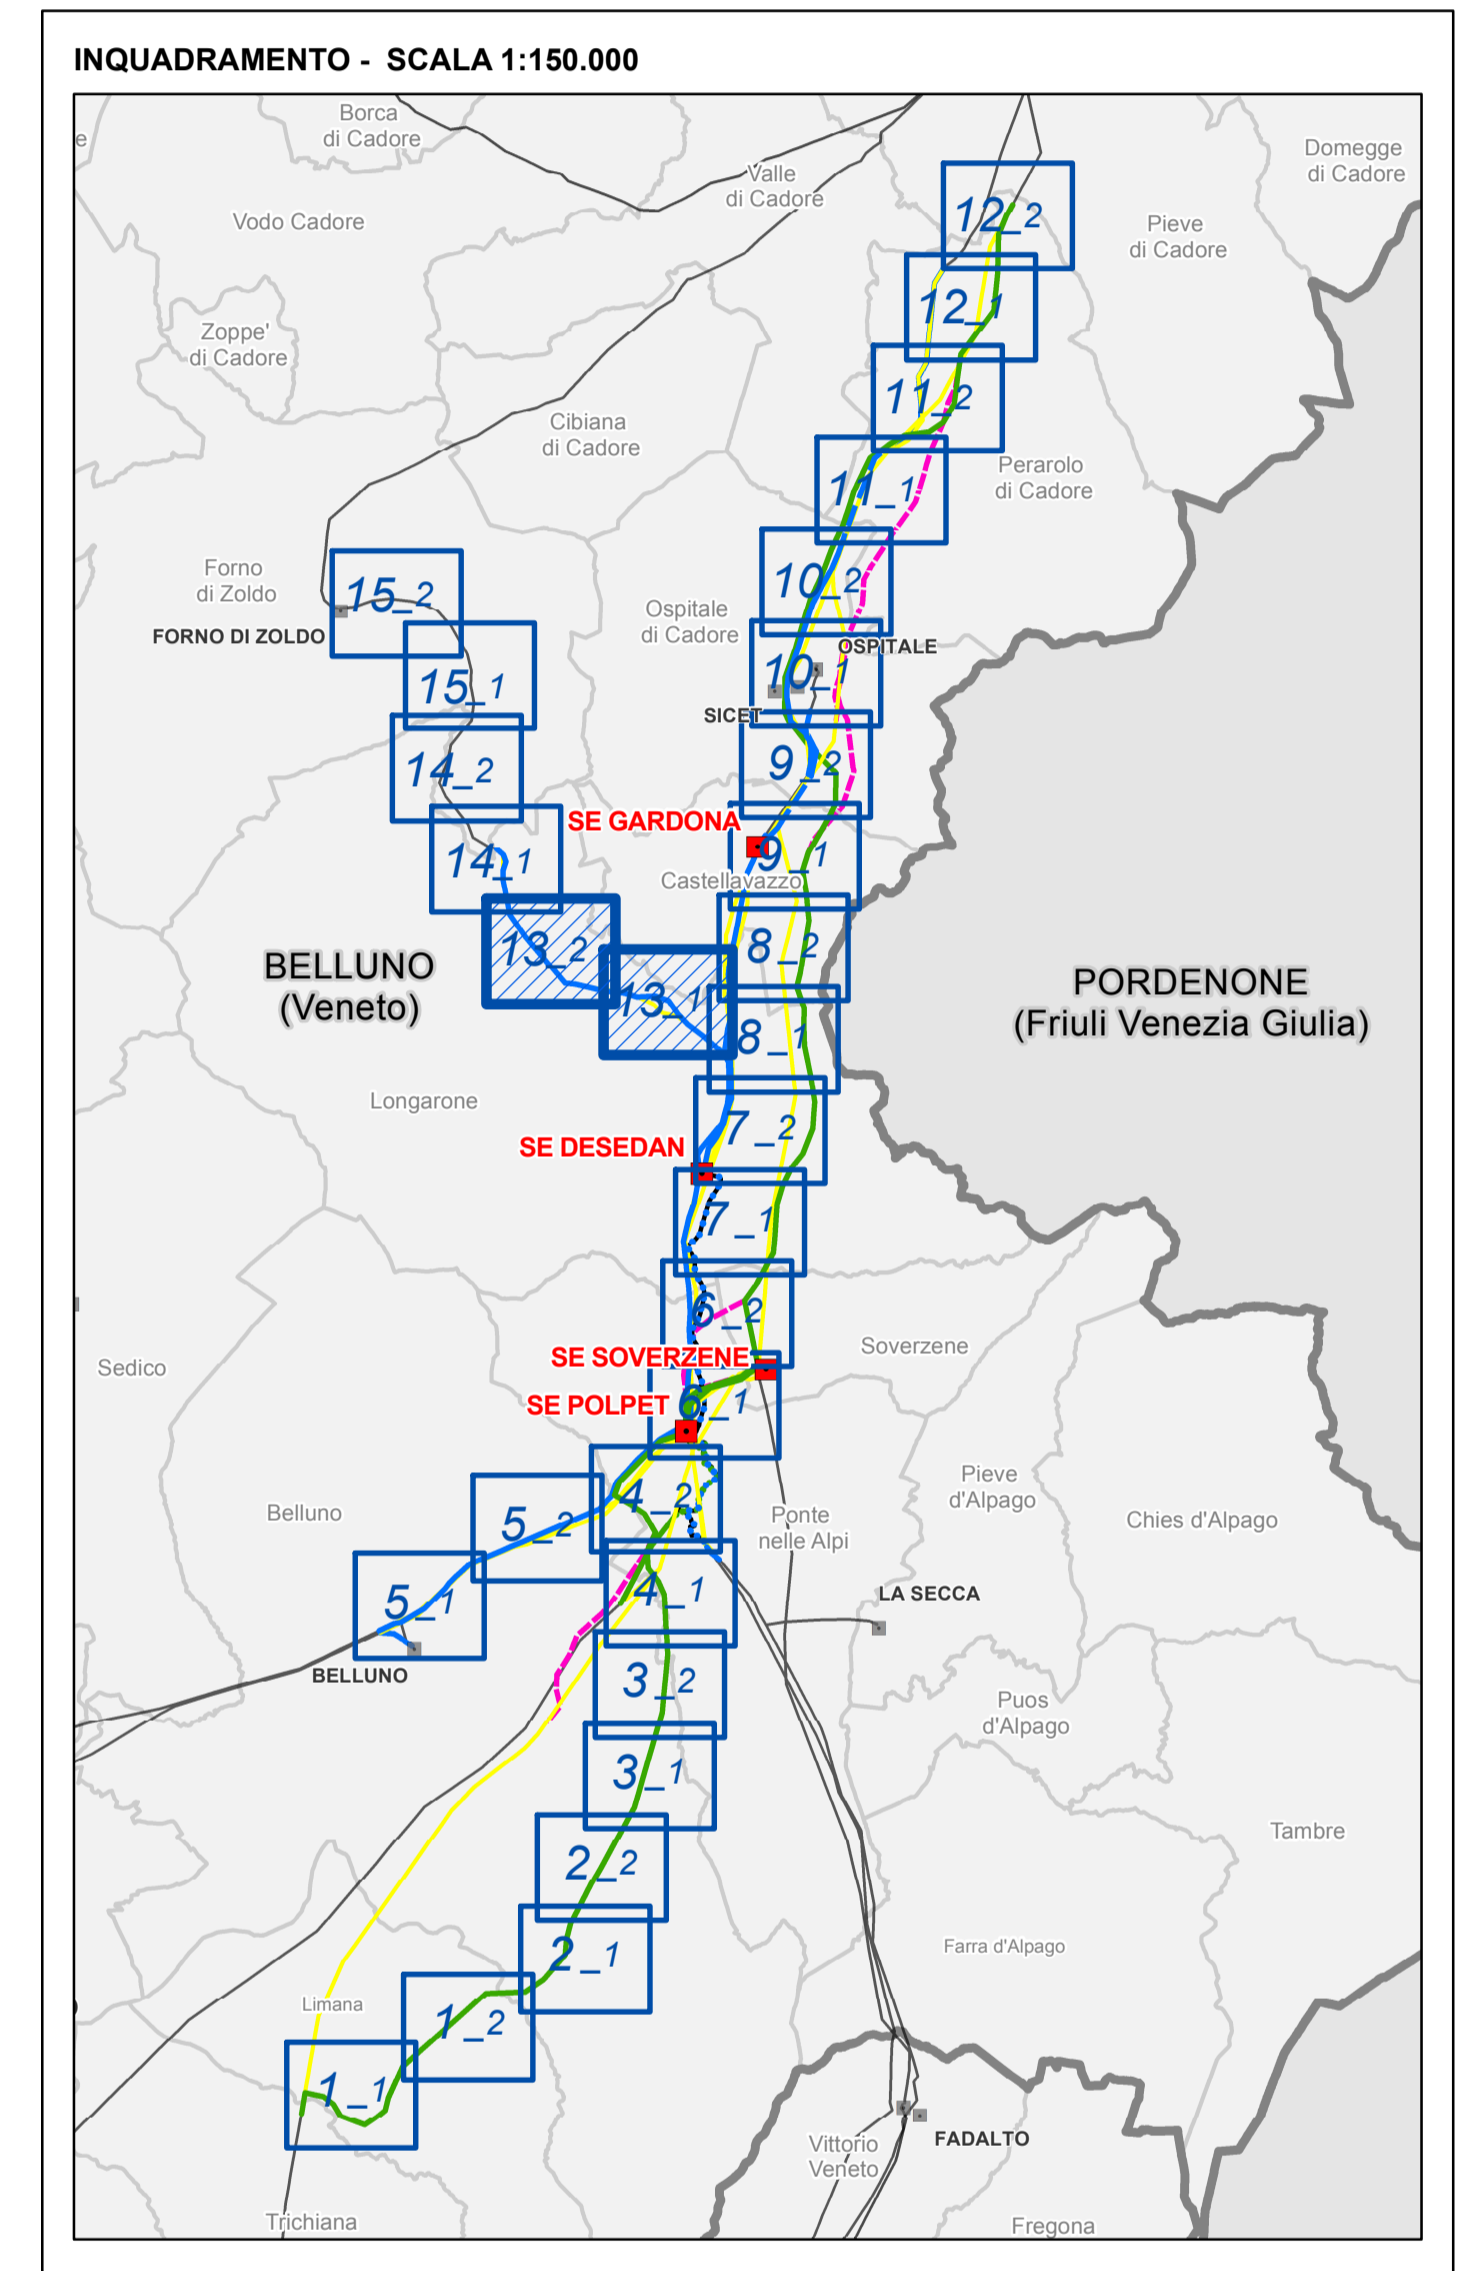

Stampa e firma del progettista: **PIETRO ROCCARON**, Ing. Geologo, iscritto all'Ordine degli Ingegneri di Udine n. 1202/A.

Stampa e firma del verificatore: **PIETRO ROCCARON**, Ing. Geologo, iscritto all'Ordine degli Ingegneri di Udine n. 1202/A.

REVISIONI				
00	giugno 2013	prima emissione	GEOTECH	F. CARRARETTO VERIFICATO
N	DATA	DESCRIZIONE	ELABORATO	APPROVATO
PROGETTISTA		CODIFICA DELL'ELABORATO		
GEOTECH S.r.l.		D U 22215A1 B CX 11441		
OPERA N°0192		Razionalizzazione e Sviluppo della Rete di Trasmissione Elettrica Nazionale (RTN) nella media valle del Piave		
RICAVATO DAL DOC. TERNA		INTEGRAZIONI ALLO STUDIO DI IMPATTO AMBIENTALE		
CLASSIFICAZ. DI SICUREZZA		Distanza di prima approssimazione e recettori sensibili		
NOME DEL FILE		SCALA	FOGLIO	
D U 22215A1 B CX 11441_13		1:5.000	13/15	

Questo documento contiene informazioni di proprietà Terna S.p.A. e deve essere utilizzato esclusivamente dal destinatario in relazione alle finalità per le quali è stato ricevuto. È vietata qualsiasi forma di riproduzione o divulgazione senza il permesso scritto di Terna S.p.A. This document contains information proprietary to TERNA S.p.A. and it will have to be used exclusively for the purposes for which it has been furnished. Whenever shape of spreading or reproduction without the written permission of TERNA S.p.A. is prohibited.