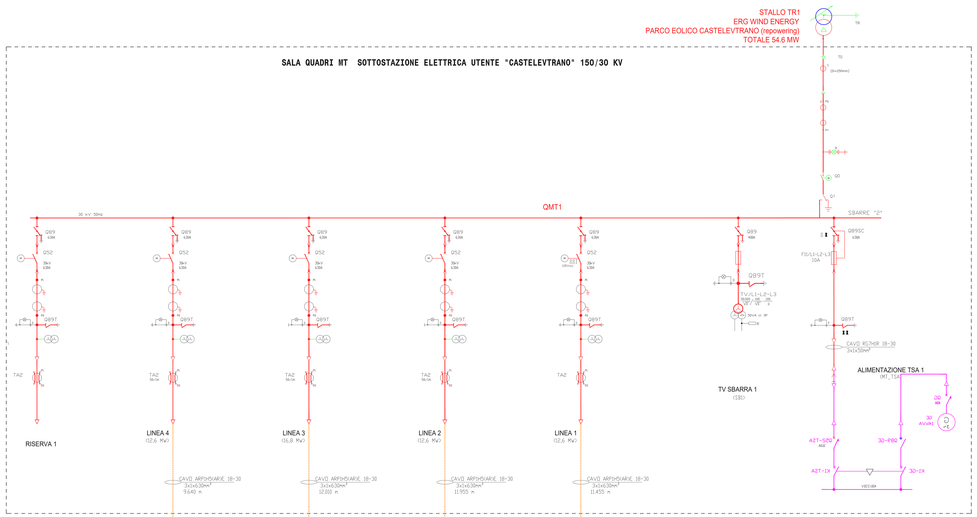

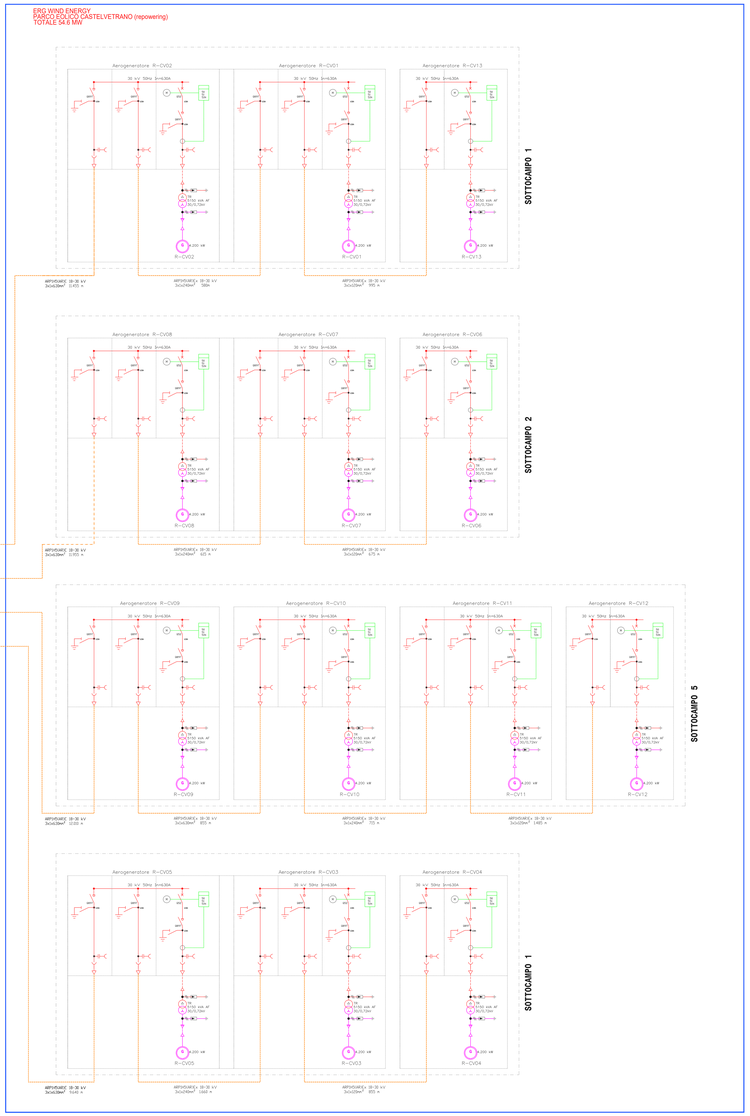

LEGENDA

APPARECCHIATURE

TA / TC	SUSPENSORE LATO MT TRASFORMATORE
TV / TD	SUSPENSORE LATO MT TRASFORMATORE
TM	MISURATORE CIRCUITI SECONDARI TA
PT	PRESA DI TERRA (SEZIONATORE TA ACCELLATO MPC)
FU	FUSIBILE MT
SC	SCARICATORE
AT	VALVOLA TRIPOLARE DI ROTE
CB	INTERRUTTORE MT
DS	SEZIONATORE MT
DSBT	SEZIONATORE BT
DSMT	SEZIONATORE LATO MT TRASFORMATORE
DSAT	SEZIONATORE LATO AT TRASFORMATORE
SMT	SEZIONATORE DI TERRA MT
SAT	SEZIONATORE DI TERRA AT
DSLAT	SEZIONATORE ASTA ARRIVO/PARTENZA AT
DSTRA	SEZIONATORE TRAFO ISOLATO
DSTRA-AT	SEZIONATORE TRAFO ISOLATO AT
DSLT	SEZIONATORE LINEA ISOLATA
DSLT-AT	SEZIONATORE LINEA ISOLATA AT
TV	TRASFORMATORE DI TENSIONE (IN MT)
TV_AT	TRASFORMATORE DI TENSIONE (IN AT)
TA_AT	TRASFORMATORE DI CORRENTE MONTANTE AT
TA_TR	TRASFORMATORE DI CORRENTE TRAFO
TA_LT	TRASFORMATORE DI CORRENTE ARRIVO/PARTENZA AT PER ENEL (DERIVA)
TA_LT_AT	TRASFORMATORE DI CORRENTE ARRIVO/PARTENZA AT PER ENEL (DERIVA)
TA_AT_AT	TRASFORMATORE DI CORRENTE MONTANTE AT PER ENEL (DERIVA)
TA_AT_TR	TRASFORMATORE DI CORRENTE TRAFO AT
TA_AT_AT	TRASFORMATORE DI CORRENTE AT
TC	CONDUTTORE DI MISURA

FUNZIONI DI MISURA

cos φ	FATTORE DI POTENZA
P	POTENZA ATTIVA
I	CORRENTE
Q	POTENZA REATTIVA
V	VOLTAGGIO
W	ENERGIA ATTIVA
Wr	ENERGIA REATTIVA
Hz	FREQUENZA

FUNZIONI DI PROTEZIONE E REGOLAZIONE

50N/51N	MAX. CORRENTEDIPA DLEE TRASF. ALLIMEE-CCATTO
27	MINIMA TENSIONE
59	MASSIMA TENSIONE TRASF.
59N	MAX. TENSIONE RESIDUA
67	MAX. CORRENTE DIRIGENTE
67N	MAX. CORRENTE DIRIGENTE
81	MAX. FREQUENZA
81	MIN. FREQUENZA
86	SCHEMA ANTIPARALLELO
87N	TENSIONE DIFFERENZIALE
87T	PROTEZIONE DIFFERENZIALE TRASFORMATORE
87L	CONTROL & SUPER VISORY
87L	PROTEZIONE DIFFERENZIALE LINEA
87T	DIFFERENZIALE TRASFORMATORE
87N	DIFFERENZIALE TERRA
87N/51N	MAX.CORRENTE TRASFORMATORE ALLIMEE-CCATTO
87N/51N	MAX.CORRENTE TRASFORMATORE ALLIMEE-CCATTO
90V/L	CONTROL DI TENSIONE TRASFORMATORE
90V/L	CONTROL DI TENSIONE TRASFORMATORE
94/86	LOCK OUT MECCANICO ARRIVO/PARTENZA