
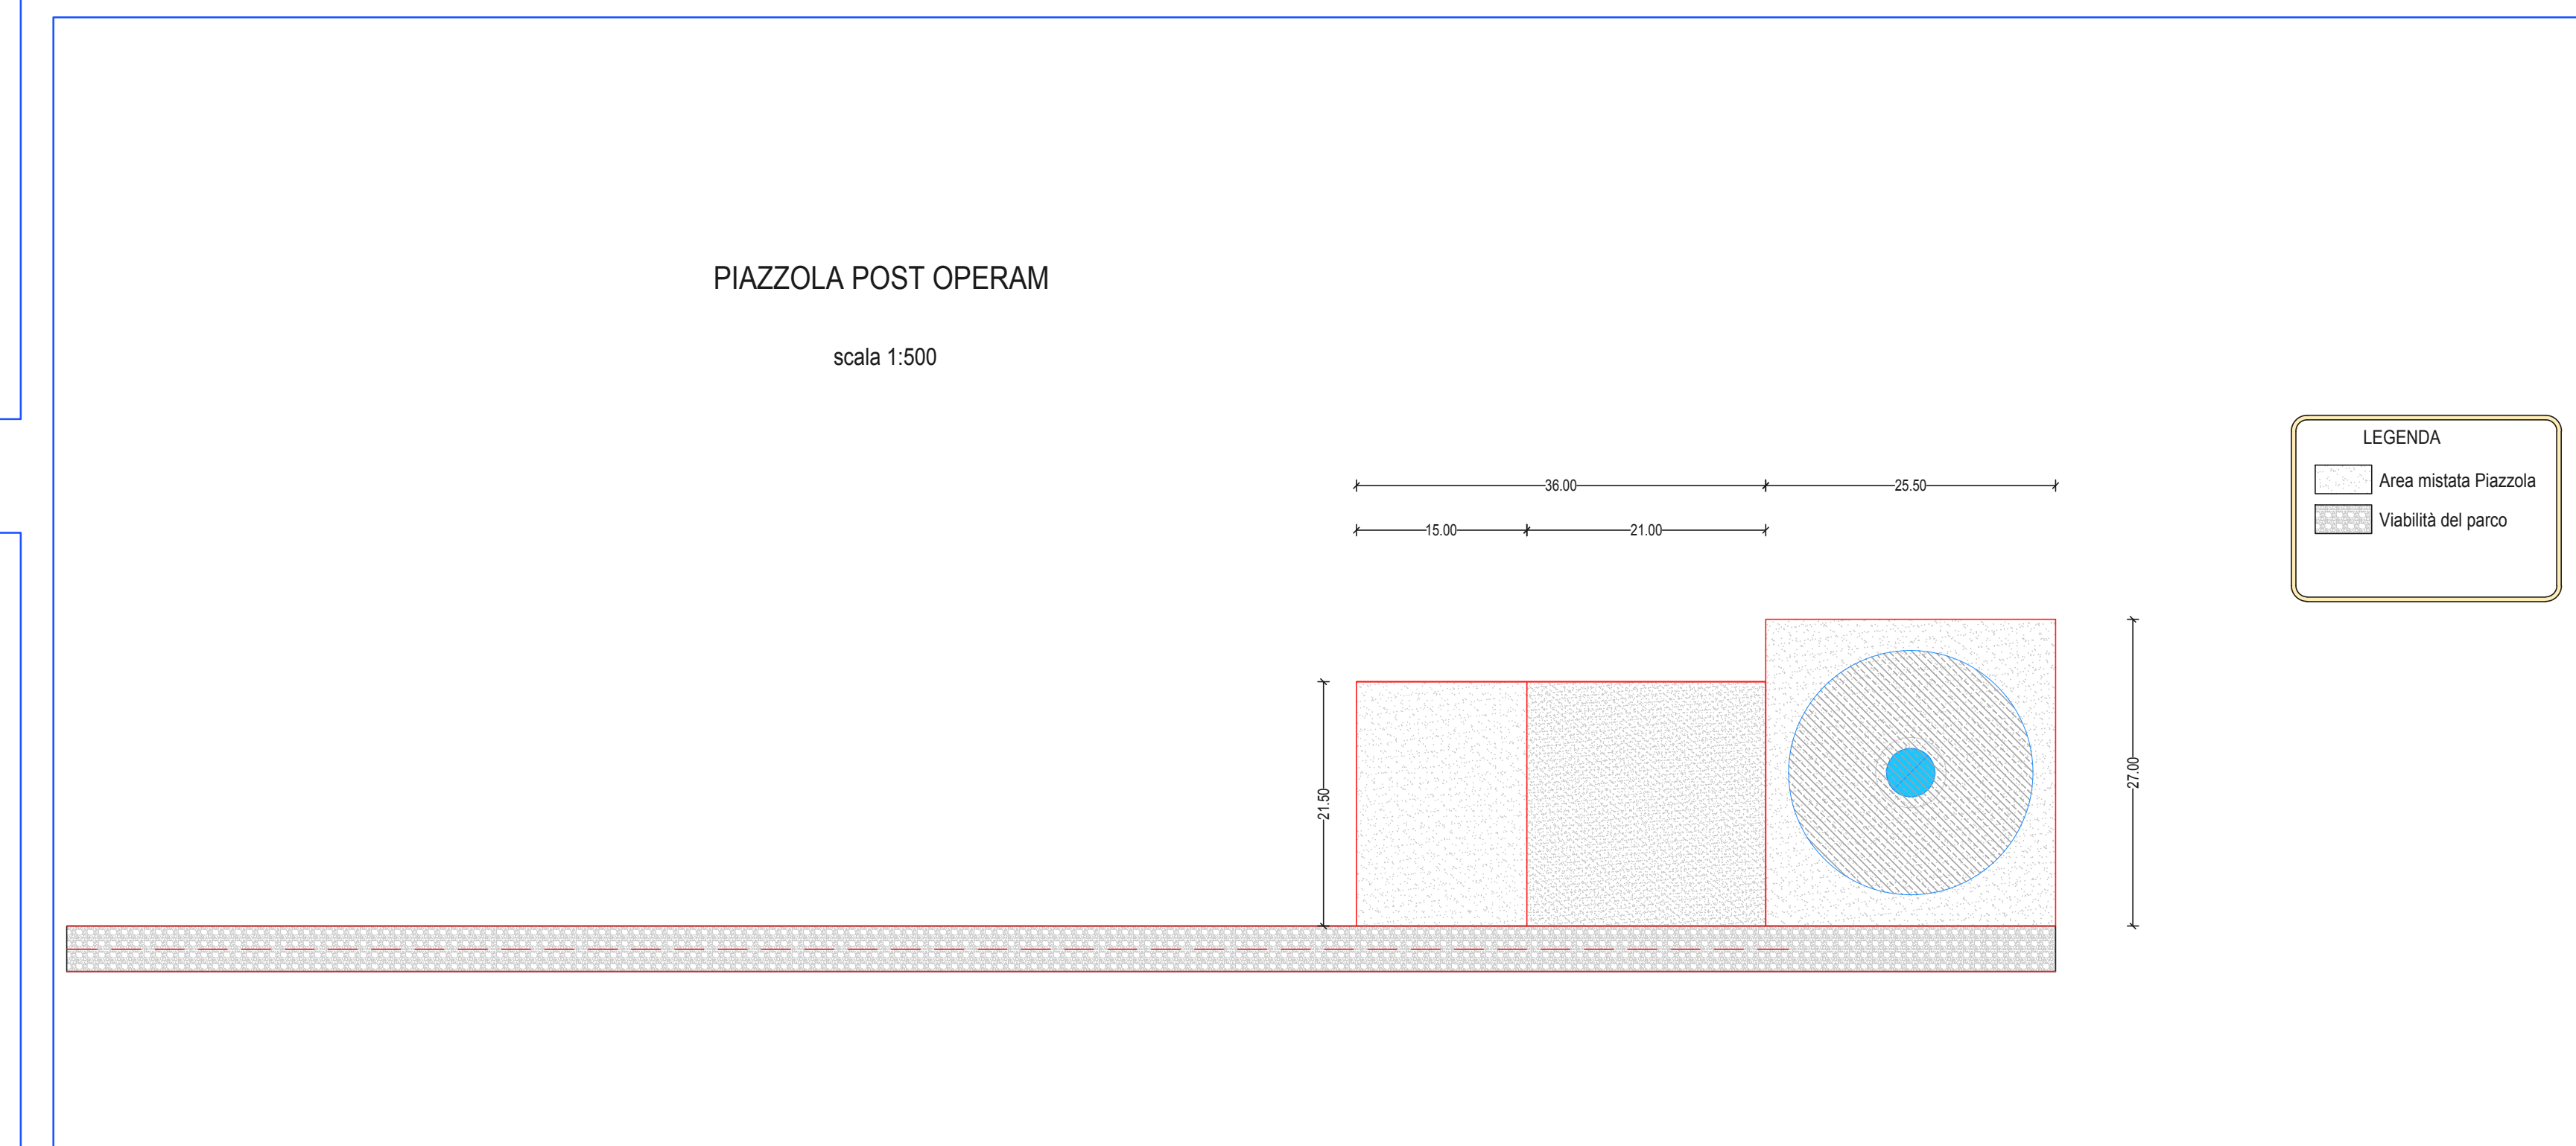


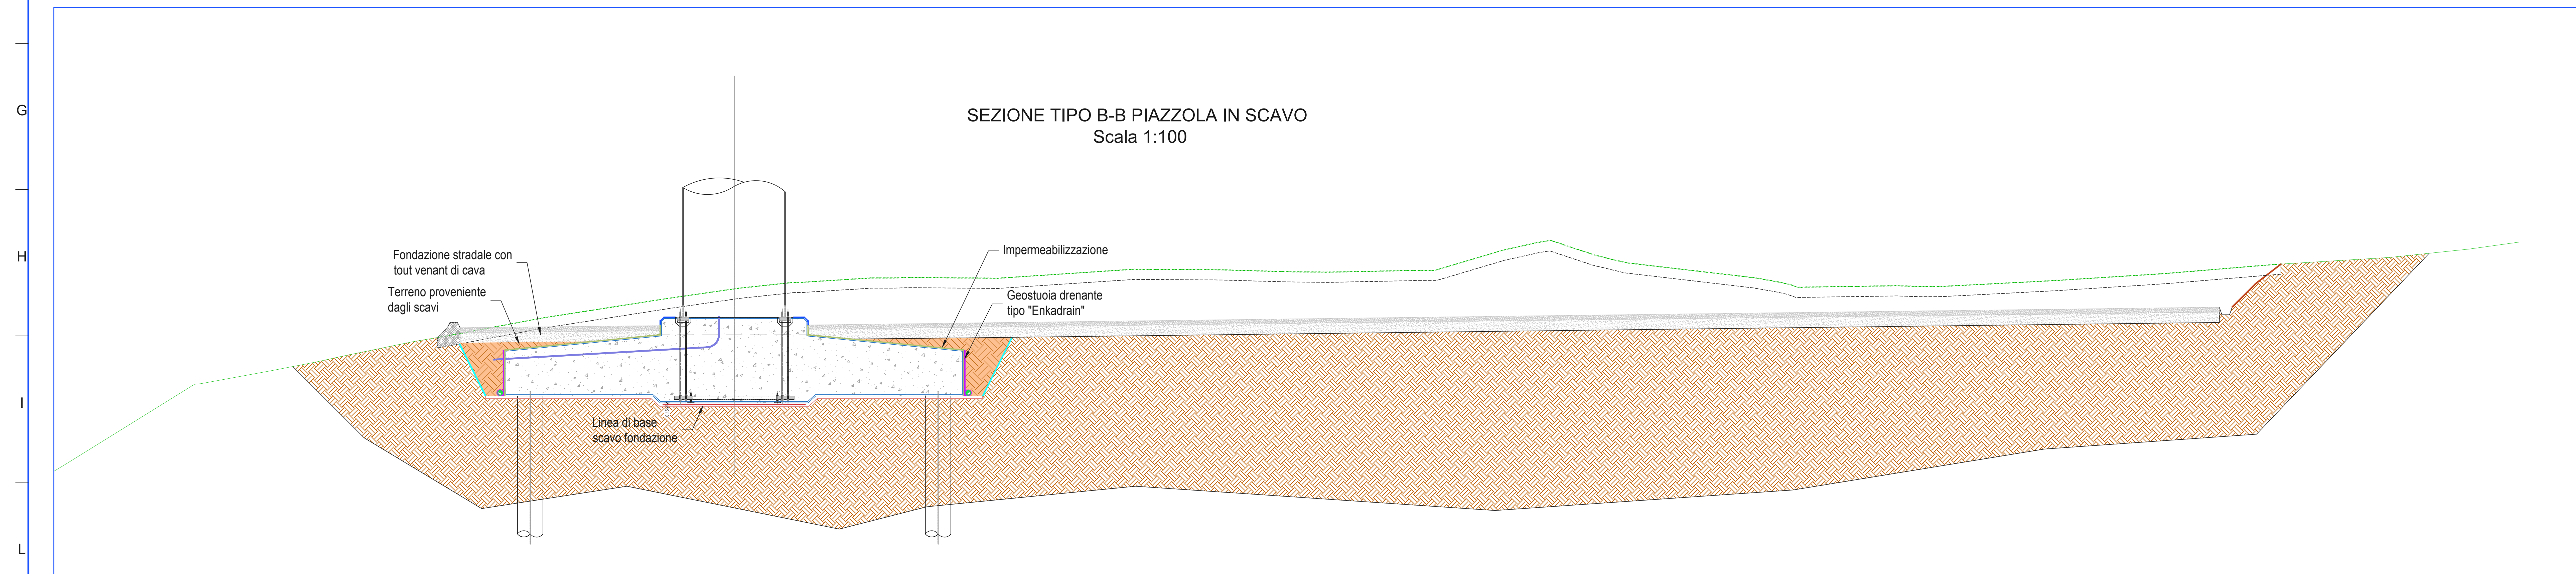

LEGENDA


Misto granocomposto con materiale classificato come A2+ S1

Standard - UNI CEN 10080:2002/avente dimensione massima non superiore a 30 mm e passante 2 mm compreso fra l'85% e 50%, passante 0,4 mm compreso tra il 15% e il 30%, e passante 0,075 mm compreso tra il 5% e il 15% (VEDI TABELLA A UNI EN 12000)

Fondazione strada eseguita con tuvent-d'art di carica, costituita da materiali rispondenti alle norme CEN-UNI 10080: A2+ S1, incl. di 10% di cemento, e 10% di leganti acconciamenti, con un rapporto di compattamento fino a raggiungere l'85% della densità AASHO modificata, compreso altresì ogni altro onere per dare il lavoro corretto ed eseguito a regola d'arte, con la distanza minima tra il tipo dopo compattato e per la distanza dalle altre di 5 cm per strati in ambito extraurbano

Rilevato/bottole con materiale appartenente alla classe A1+ S1 - UNI CEN 10080:2002, per la formazione di opere stradali su dipendenze, per colmare specificatamente ordinati ed altre opere consimili, con idonei materiali provenienti, a cura e spese dell'impresa da cui regolarmente autorizzata, a distanza non superiore ai 5 km dal cantiere, accertate dalla D.L., compreso il trasporto delle opere dalle cave al cantiere, con la distanza massima consentita, nei disposti secondo le sagome prescritte, compreso il compattamento di materiali del rilevato/bottole con ogni singolo strato fino a raggiungere una densità superiore al 92% di quella massima ottenuta in laboratorio con la prova AASHO modificata, a carico dell'impresa, per gli strati più bassi ed il 95% per lo strato superiore, di spessore non superiore a 40 cm, compresi pure l'acquisto occorrente e compreso anche la confezione dei cili, delle barchine e delle attrezzature, ed ogni altro onere per dare il rilevato/bottole a regola d'arte.

Cemento naturale

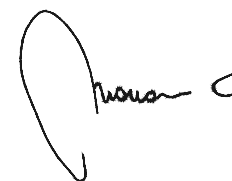REGIONE SICILIA Provincia di Trapani COMUNE DI SALEMI																																					
PROGETTO																																					
POTENZIAMENTO PARCO EOLICO SALEMI																																					
																																					
PROGETTO ESECUTIVO																																					
COMMITTEE																																					
																																					
PROGETTISTA																																					
			Hydro Engineering s.r.l. di Dottorato e Mariano Gallo via Rossotti, 39 91011 Alcamo (TP) Italy				 																														
OGGETTO DELL'ELABORATO																																					
1-PARTE GENERALE SEZIONI TIPO E PARTICOLARI COSTRUTTIVI DELLE PIAZZOLE																																					
<table border="1" style="width: 100%; border-collapse: collapse;"> <tr> <th style="width: 10%;">REV.</th> <th style="width: 15%;">DATA</th> <th style="width: 35%;">ATTIVITA'</th> <th style="width: 15%;">REDATTO</th> <th style="width: 10%;">VERIFICATO</th> <th style="width: 15%;">APPROVATO</th> </tr> <tr> <td style="text-align: center;">0</td> <td style="text-align: center;">Aprile 2023</td> <td style="text-align: center;">PRIMA EMISSIONE</td> <td style="text-align: center;">LV</td> <td style="text-align: center;">FA</td> <td style="text-align: center;">MD</td> </tr> <tr> <td colspan="6" style="height: 20px;"></td> </tr> </table>										REV.	DATA	ATTIVITA'	REDATTO	VERIFICATO	APPROVATO	0	Aprile 2023	PRIMA EMISSIONE	LV	FA	MD																
REV.	DATA	ATTIVITA'	REDATTO	VERIFICATO	APPROVATO																																
0	Aprile 2023	PRIMA EMISSIONE	LV	FA	MD																																
<table border="1" style="width: 100%; border-collapse: collapse;"> <tr> <th style="width: 40%;">CODICE PROGETTISTA</th> <th style="width: 10%;">DATA</th> <th style="width: 10%;">SCALA</th> <th style="width: 10%;">FORMATO</th> <th style="width: 10%;">FOGLIO</th> <th style="width: 20%;">CODICE COMMITTEE</th> </tr> <tr> <td></td> <td style="text-align: center;">Aprile 2023</td> <td style="text-align: center;">Varie</td> <td style="text-align: center;">A24x</td> <td style="text-align: center;">1 di 1</td> <td></td> </tr> <tr> <td colspan="6" style="text-align: right;"> <table border="1" style="float: right; border-collapse: collapse;"> <tr> <th>IMP</th> <th>DISC</th> <th>INFO DOC</th> <th>PROGR</th> <th>REV</th> </tr> <tr> <td style="text-align: center;">SLM</td> <td style="text-align: center;">EXE</td> <td style="text-align: center;">TAV</td> <td style="text-align: center;">0005</td> <td style="text-align: center;">00</td> </tr> </table> </td> </tr> </table>										CODICE PROGETTISTA	DATA	SCALA	FORMATO	FOGLIO	CODICE COMMITTEE		Aprile 2023	Varie	A24x	1 di 1		<table border="1" style="float: right; border-collapse: collapse;"> <tr> <th>IMP</th> <th>DISC</th> <th>INFO DOC</th> <th>PROGR</th> <th>REV</th> </tr> <tr> <td style="text-align: center;">SLM</td> <td style="text-align: center;">EXE</td> <td style="text-align: center;">TAV</td> <td style="text-align: center;">0005</td> <td style="text-align: center;">00</td> </tr> </table>						IMP	DISC	INFO DOC	PROGR	REV	SLM	EXE	TAV	0005	00
CODICE PROGETTISTA	DATA	SCALA	FORMATO	FOGLIO	CODICE COMMITTEE																																
	Aprile 2023	Varie	A24x	1 di 1																																	
<table border="1" style="float: right; border-collapse: collapse;"> <tr> <th>IMP</th> <th>DISC</th> <th>INFO DOC</th> <th>PROGR</th> <th>REV</th> </tr> <tr> <td style="text-align: center;">SLM</td> <td style="text-align: center;">EXE</td> <td style="text-align: center;">TAV</td> <td style="text-align: center;">0005</td> <td style="text-align: center;">00</td> </tr> </table>						IMP	DISC	INFO DOC	PROGR	REV	SLM	EXE	TAV	0005	00																						
IMP	DISC	INFO DOC	PROGR	REV																																	
SLM	EXE	TAV	0005	00																																	
HOME FILE: \\SME-ENG-TAV\0006_00_Descripti (Sip. 24.04.2023).dwg C:\PG\Info SLM 6.1\1.1 - Informi SLM\1\0006_00_Descripti (Sip. 24.04.2023).dwg																																					
C:\PG\Info SLM 6.1\1.1 - Informi SLM\1\0006_00_Descripti (Sip. 24.04.2023).dwg																																					