




REGIONE SICILIA
Provincia di Trapani
COMUNE DI SALEMI

PROGETTO

POTENZIAMENTO PARCO EOLICO SALEMI

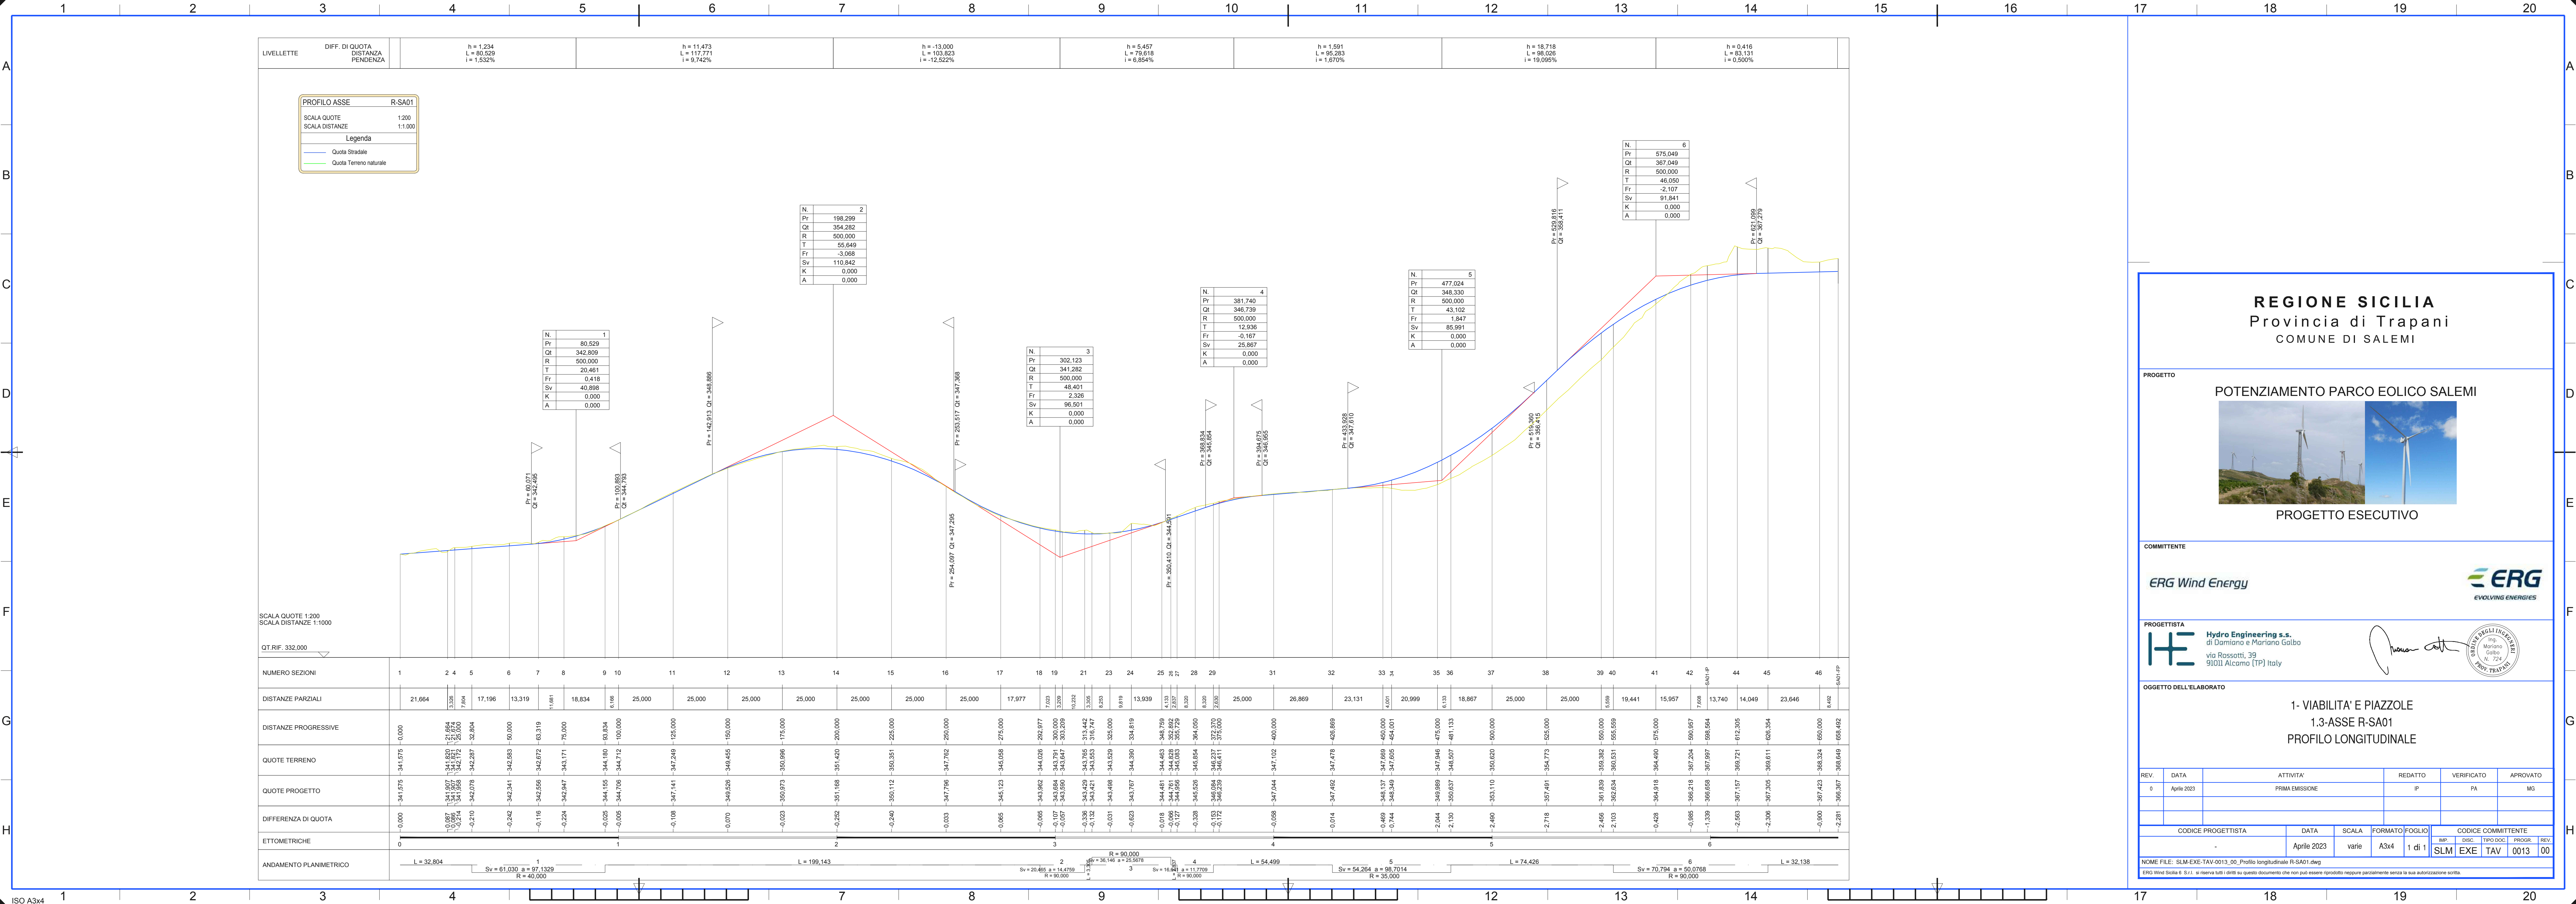

PROGETTO ESECUTIVO

COMMITTENTE

ERG Wind Energy



PROGETTISTA

**Hydro Engineering s.s.**
Ing. Damiano e Mariano Galbo
via Rossotti, 39
91011 Alcamo (TP) Italy



OGGETTO DELL'ELABORATO

1- VIABILITA' E PIAZZOLE
1.3-ASSE R-SA01
PROFILO LONGITUDINALE

REV.	DATA	ATTIVITA'	REDATTO	VERIFICATO	APPROVATO
0	Aprile 2023	PRIMA EMISSIONE	IP	PA	MG

CODICE PROGETTISTA		DATA	SCALA	FORMATO	FOGLIO	CODICE COMMITTENTE			
IMP.	DISC.	TIPO DOC.	PROGR.	REV.					

NOME FILE: SLM-EXE-TAV-0013_00_Profilo longitudinale R-SA01.dwg

ERG Wind Sicilia 6 S.r.l. si riserva tutti i diritti su questo documento che non può essere riprodotto neppure parzialmente senza la sua autorizzazione scritta.