


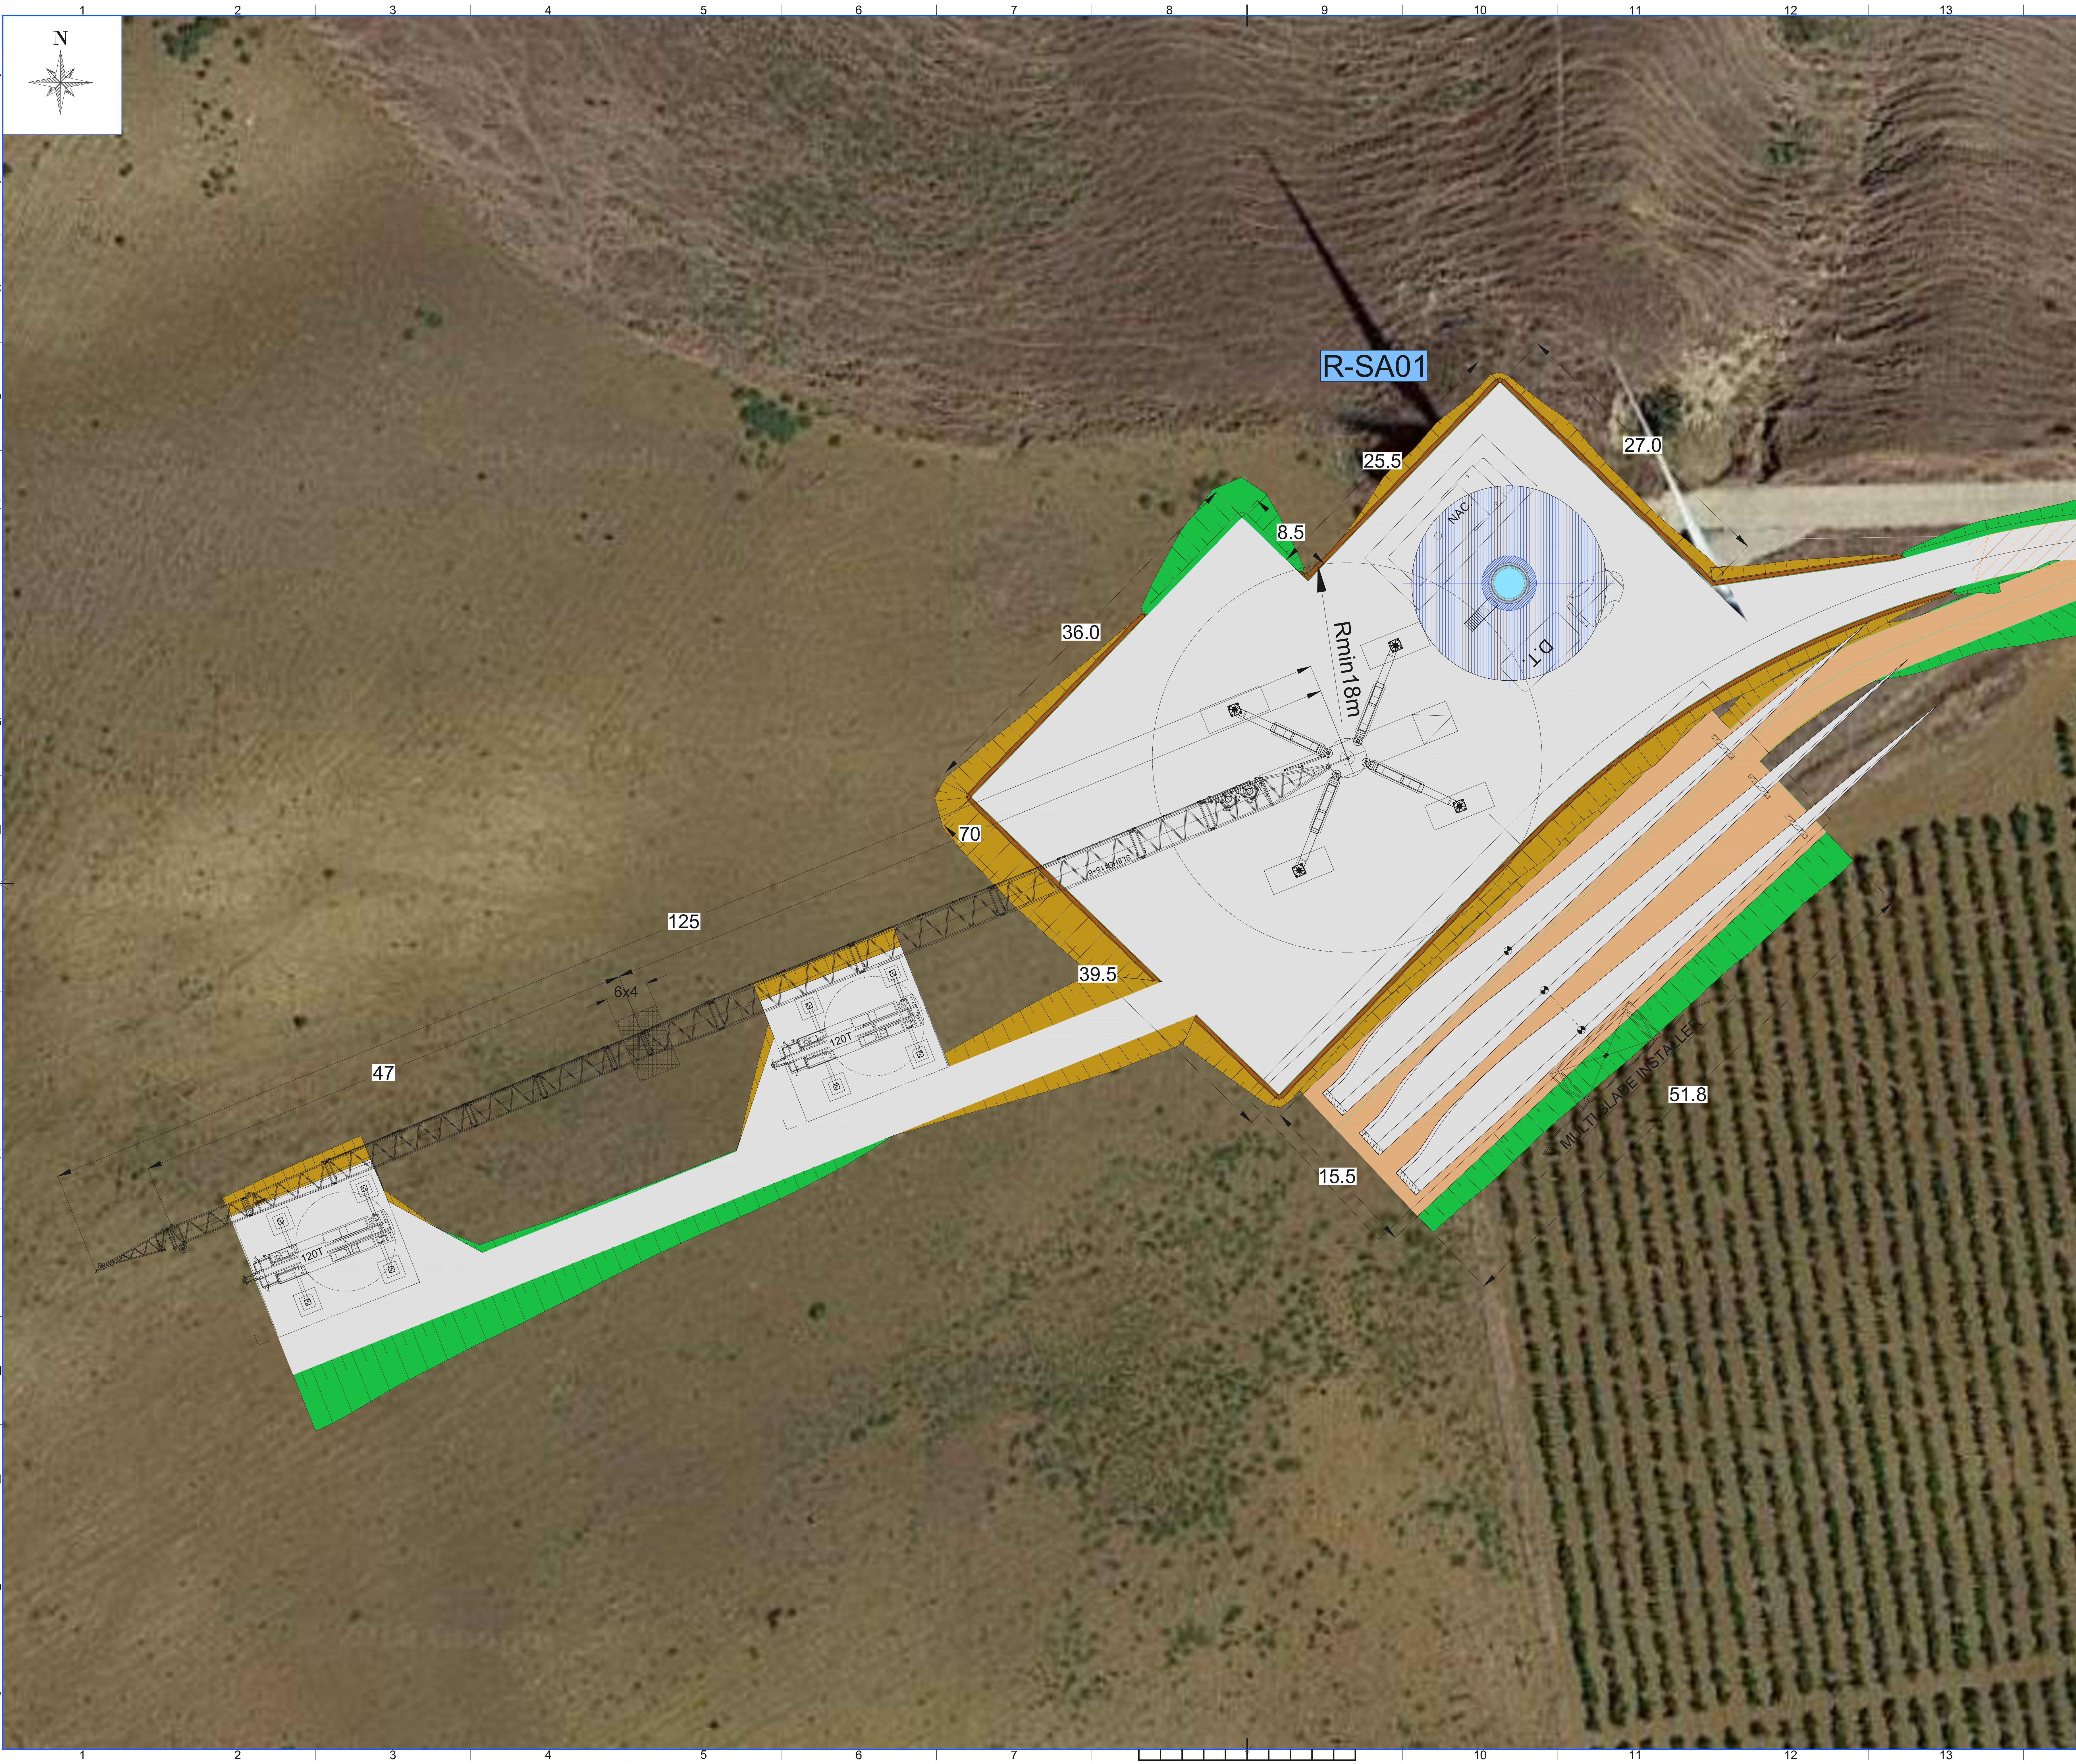

LEGENDA	
	Posizione aerogeneratori
	Nome aerogeneratori
	Cassonetto stradale in oggetto
	Cassonetto stradale
	Cassonetto stradale con pavimentazione drenante tipo Idrodrain
	Area provvisoria per stoccaggio pale
	Area provvisoria pianeggiante libera da ostacoli
	Area provvisoria per piazzole di montaggio e aree di giro
	Tratto in rilevato scarpata 2/3
	Tratto in scavo scarpata 1/1
	Punto di massimo
	Punto di minimo

REGIONE SICILIA
Provincia di Trapani
COMUNE DI SALEMI

PROGETTO

POTENZIAMENTO PARCO EOLICO SALEMI



PROGETTO ESECUTIVO


COMMITTENTE

ERG Wind Energy



PROGETTISTA

 **Hydro Engineering s.s.**
di Damiano e Mariano Galbo
via Rossetti, 29
9103 Alcamo (TP) Italy

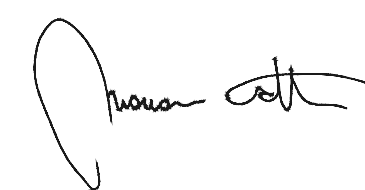

OGGETTO DELL'ELABORATO

1.3 - ASSE R-SA01
PIAZZOLA DI MONTAGGIO AEROGENERATORE R-SA01

REV.	DATA	ATTIVITA'	REDATTO	VERIFICATO	APPROVATO
0	Maggio 2023	PRIMA EMISSIONE	LV	PA	MG
CODICE PROGETTISTA		DATA	SCALA	FORMATO/FOGLIO	CODICE COMMITTENTE
-		Maggio 2023	1:200	A0 1 di 1	SLM EXE TAV 0015 00

Nome File: SLM-EXE-TAV-0015_00_Piazzola di montaggio R-SA01.dwg
©2023 Wind Sicily S.p.A. - Si riserva tutti i diritti su questo documento che non può essere riprodotto neppure parzialmente senza la sua autorizzazione scritta.