


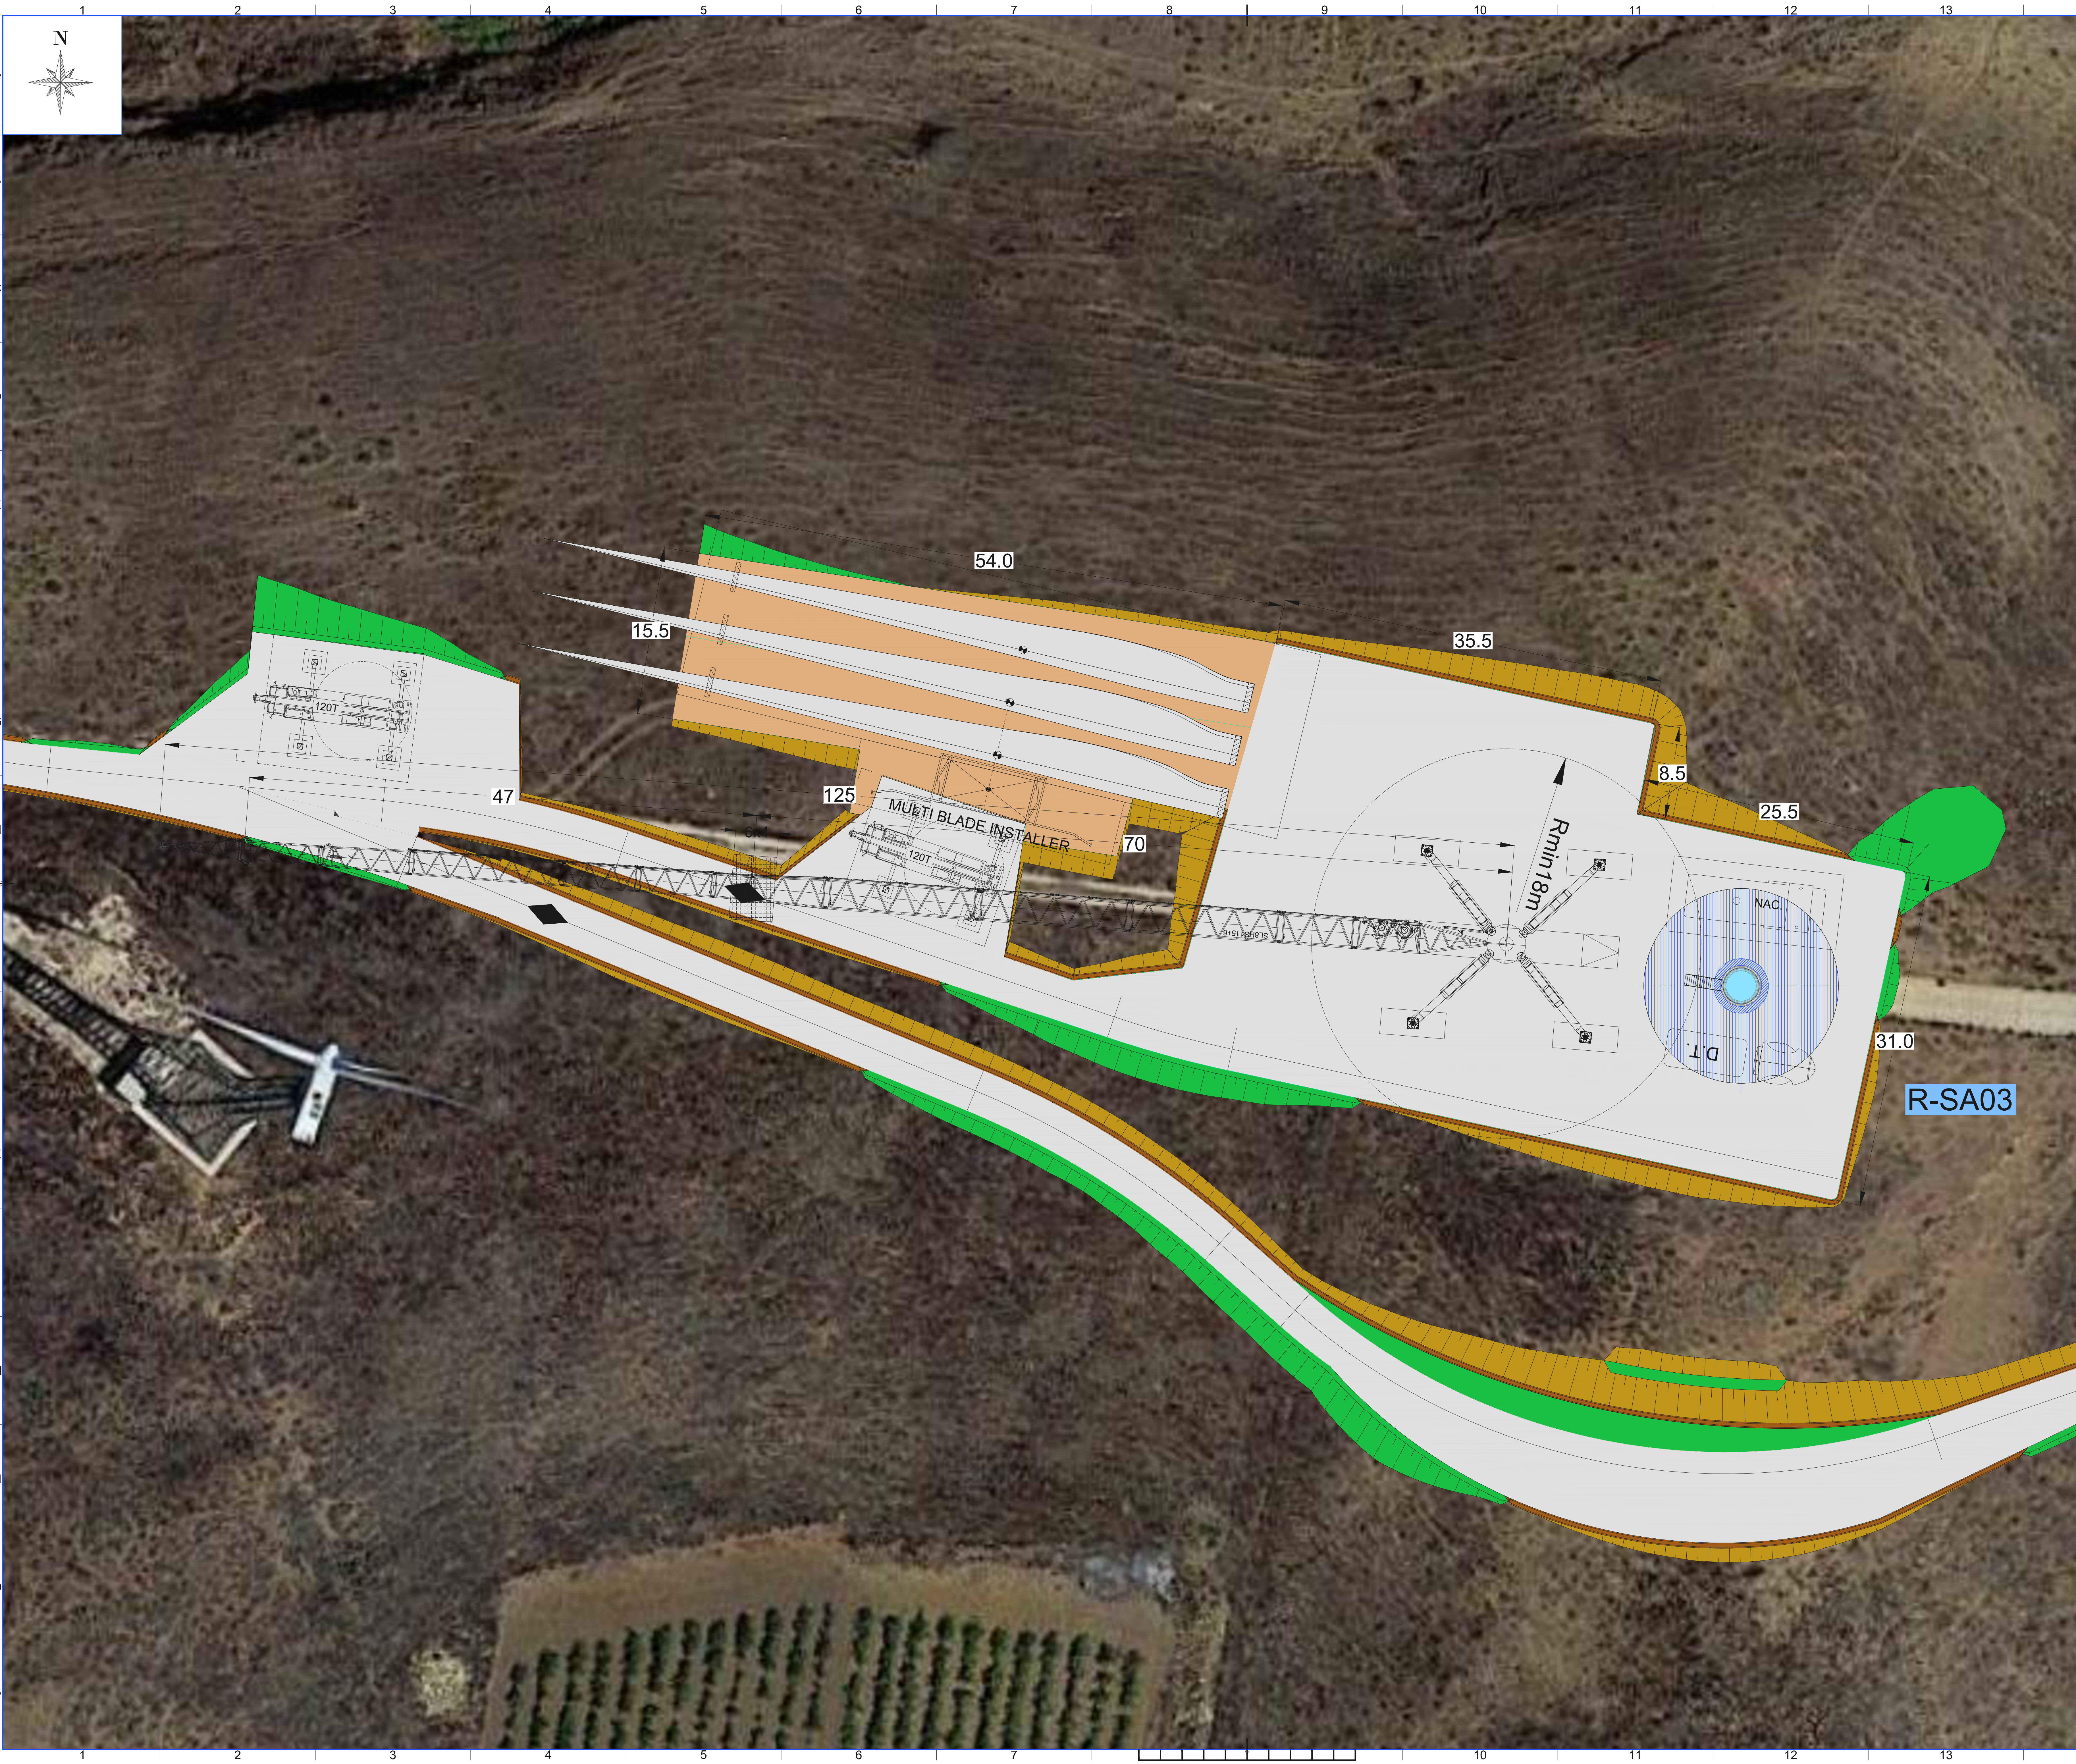

LEGENDA	
	Posizione aerogeneratori
	Nome aerogeneratori
	Cassonetto stradale in oggetto
	Cassonetto stradale
	Cassonetto stradale con pavimentazione drenante tipo Idrodren
	Area provvisoria per stoccaggio pale
	Area provvisoria pianeggiante libera da ostacoli
	Area provvisoria per piazzole di montaggio e aree di giro
	Tratto in rilevato scarpata 2/3
	Tratto in scavo scarpata 1/1
	Punto di massimo
	Punto di minimo

REGIONE SICILIA
Provincia di Trapani
COMUNE DI SALEMI

PROGETTO

POTENZIAMENTO PARCO EOLICO SALEMI

PROGETTO ESECUTIVO

COMMITTENTE

ERG Wind Energy

PROGETTISTA

Hydro Engineering s.s.
di Damiano e Mariano Galbo
via Rossetti, 29
91031 Alcamo (TP) Italy

OGGETTO DELL'ELABORATO

1.5 - ASSE R-SA03
PIAZZOLA DI MONTAGGIO AEROGENERATORE R-SA03

REV.	DATA	ATTIVITA'	REDATTO	VERIFICATO	APPROVATO
0	Maggio 2023	PRIMA EMISSIONE	LV	PA	MG
		CODICE PROGETTISTA	DATA	SCALA	FORMATO/FOGLIO
			Maggio 2023	1:200	A0 1 di 1
		CODICE COMMITTENTE		IMP	DISC
				SLM	EXE
				TAV	0023_00

Nome file: SLM-EXE-TAV-0023_00_Piazzola di montaggio R-SA03.dwg
ERG Wind Sicily & S.r.l. si riserva tutti i diritti su questo documento che non può essere riprodotto neppure parzialmente senza la sua autorizzazione scritta.